


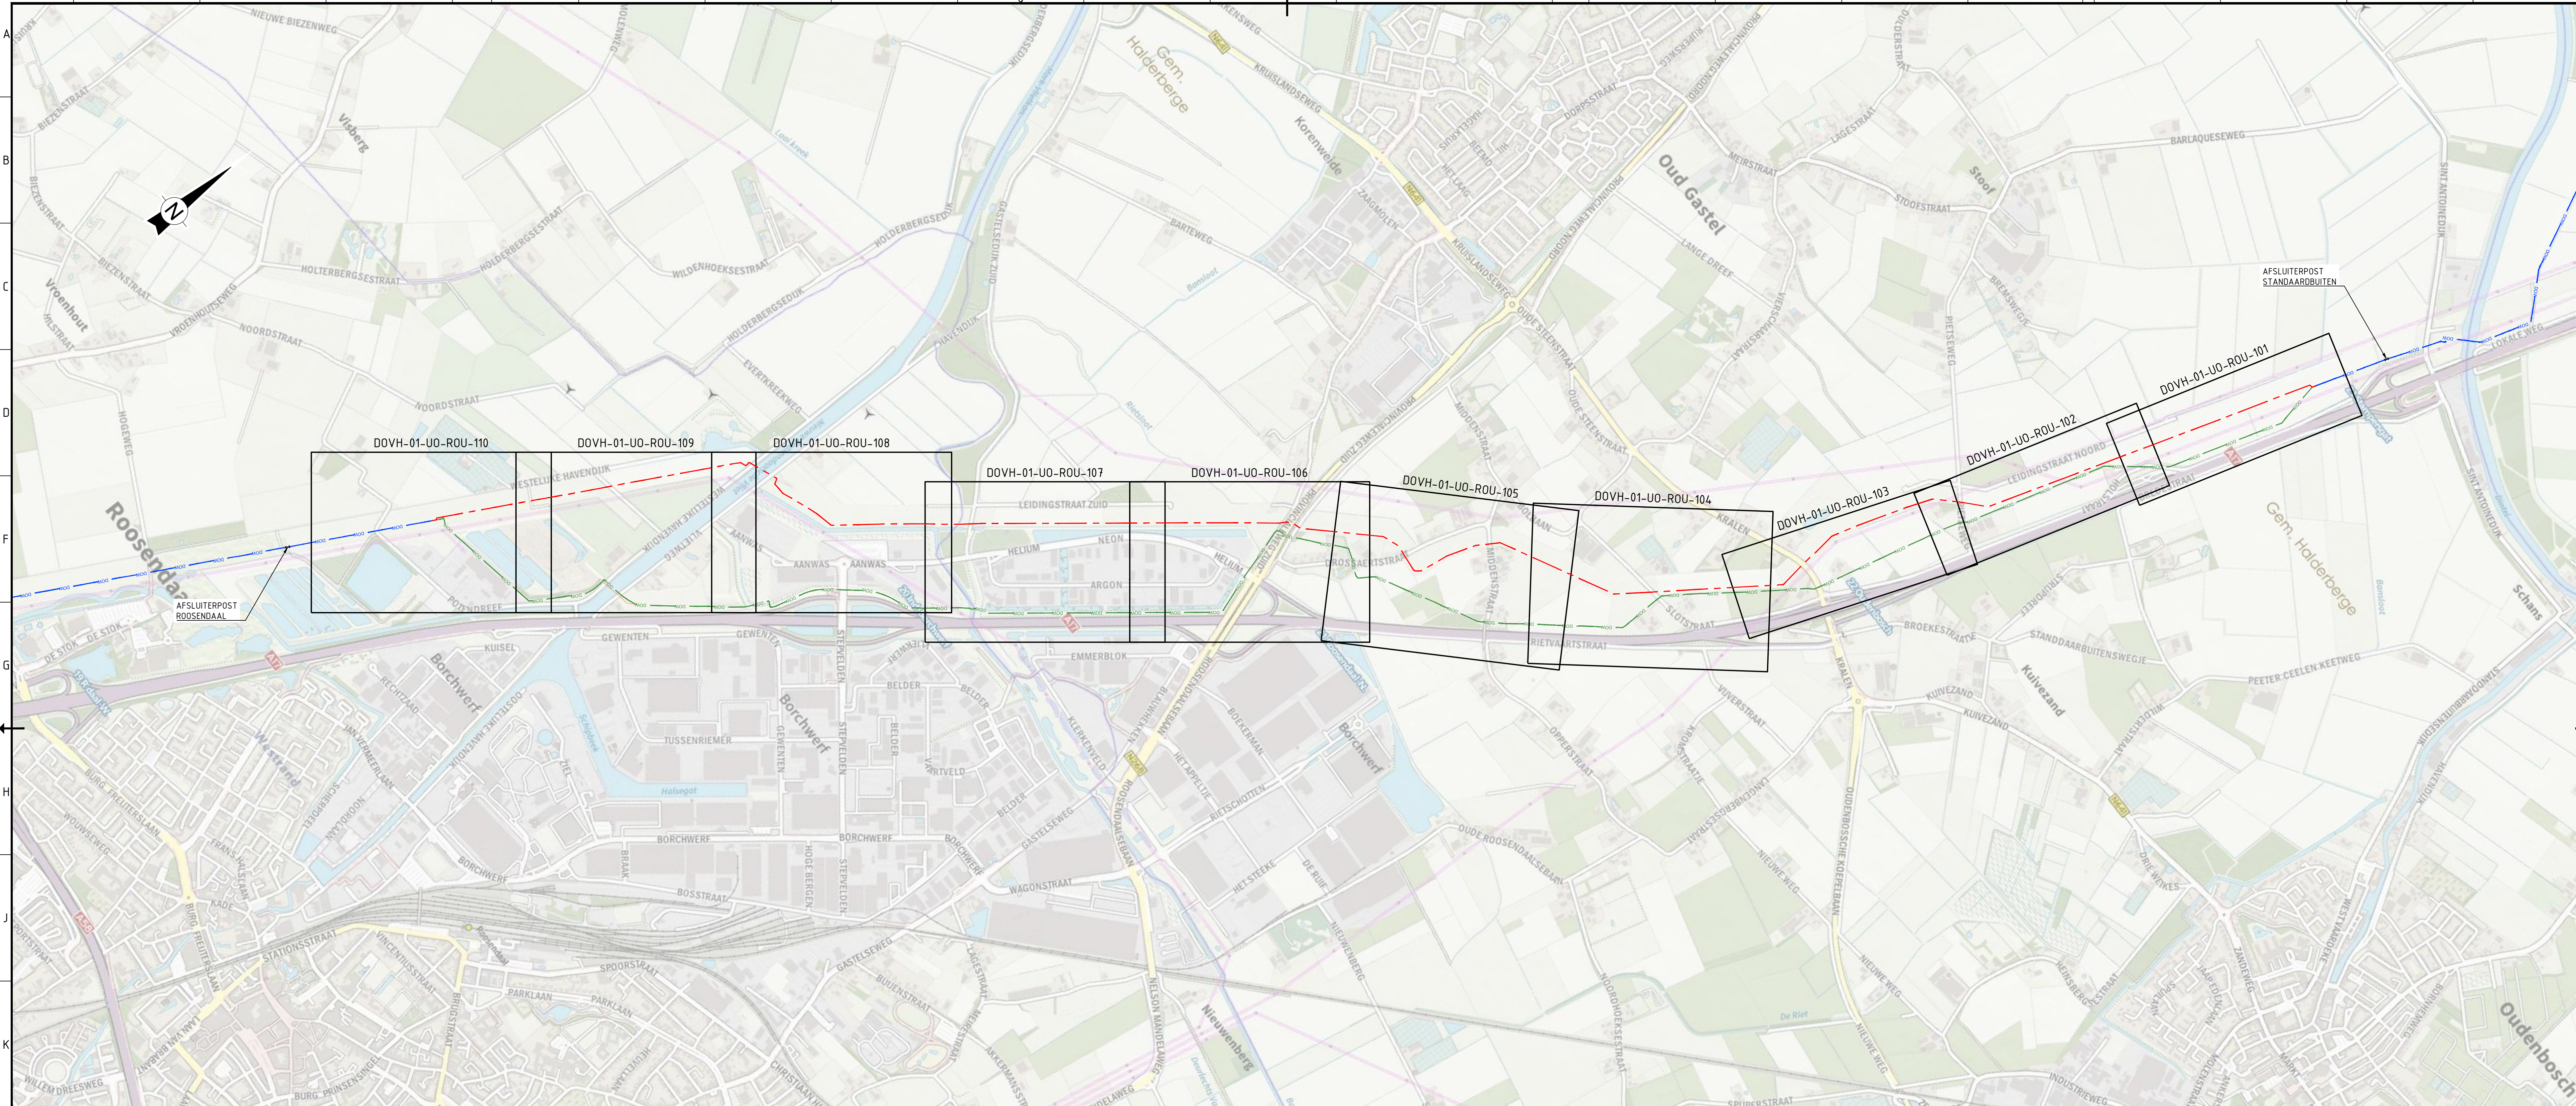

- LEGENDA:
- NIEUW TE LEGGEN ST. Ø6" DOW-leiding
 - TE HANDHAVEN bestaande ST. Ø6" DOW-leiding
 - OP TE NEMEN bestaande ST. Ø6" DOW-leiding

- BIJBEHORENDE TEKENINGEN:
- ROUTEKAART 01: Situatie, lengteprofiel en doorsneden
 - ROUTEKAART 02: Situatie, lengteprofiel en doorsneden
 - ROUTEKAART 03: Situatie, lengteprofiel en doorsneden
 - ROUTEKAART 04: Situatie, lengteprofiel en doorsneden
 - ROUTEKAART 05: Situatie, lengteprofiel en doorsneden
 - ROUTEKAART 06: Situatie, lengteprofiel en doorsneden
 - ROUTEKAART 07: Situatie, lengteprofiel en doorsneden
 - ROUTEKAART 08: Situatie, lengteprofiel en doorsneden
 - ROUTEKAART 09: Situatie, lengteprofiel en doorsneden
 - ROUTEKAART 10: Situatie, lengteprofiel en doorsneden

REFERENTIE
BEHEERKAART LSNE:

- BK 25-2, BK 25-3
- BK 25-4, BK 26-1, BK 26-2
- BK 26-2, BK 26-3, BK 26-4
- BK 26-4, BK 26-5, BK 27-1
- BK 27-1, BK 27-2, BK 27-3
- BK 27-3, BK 27-4, BK 28-1
- BK 28-2, BK 28-3
- BK 28-4, BK 29-1, BK 29-2
- BK 29-2, BK 29-3, BK 29-4
- BK 29-4, BK 29-5, BK 30-1

L0	24-01-2024	VERDE UTGAVE	JRO
20	18-12-2023	DERDE UTGAVE	JRO
20	23-10-2023	TWEDE UTGAVE	JRO
10	19-08-2022	EERSTE UTGAVE	SBR
v	Datum	Omschrijving	Gefekend

DOW BENELUX B.V.

Aanpassingen Ø6" propyleen transportleiding nabij R'daal

OVERZICHT

Projectnr.: DOVH-1	Fase: UO	Gefekend: SBR
Documenttype: TEKENING	Gecontroleerd: RHE	
Status: -	Vrijgegeven: RHE	

Schaal: ZIE TEKENING	Formaat: 594x1050
Blad nr.: 1 van 1	Datum: 19-08-2022
Tekening nr.: DOVH-01-UO-OVE-100	Versie: 4.0

