
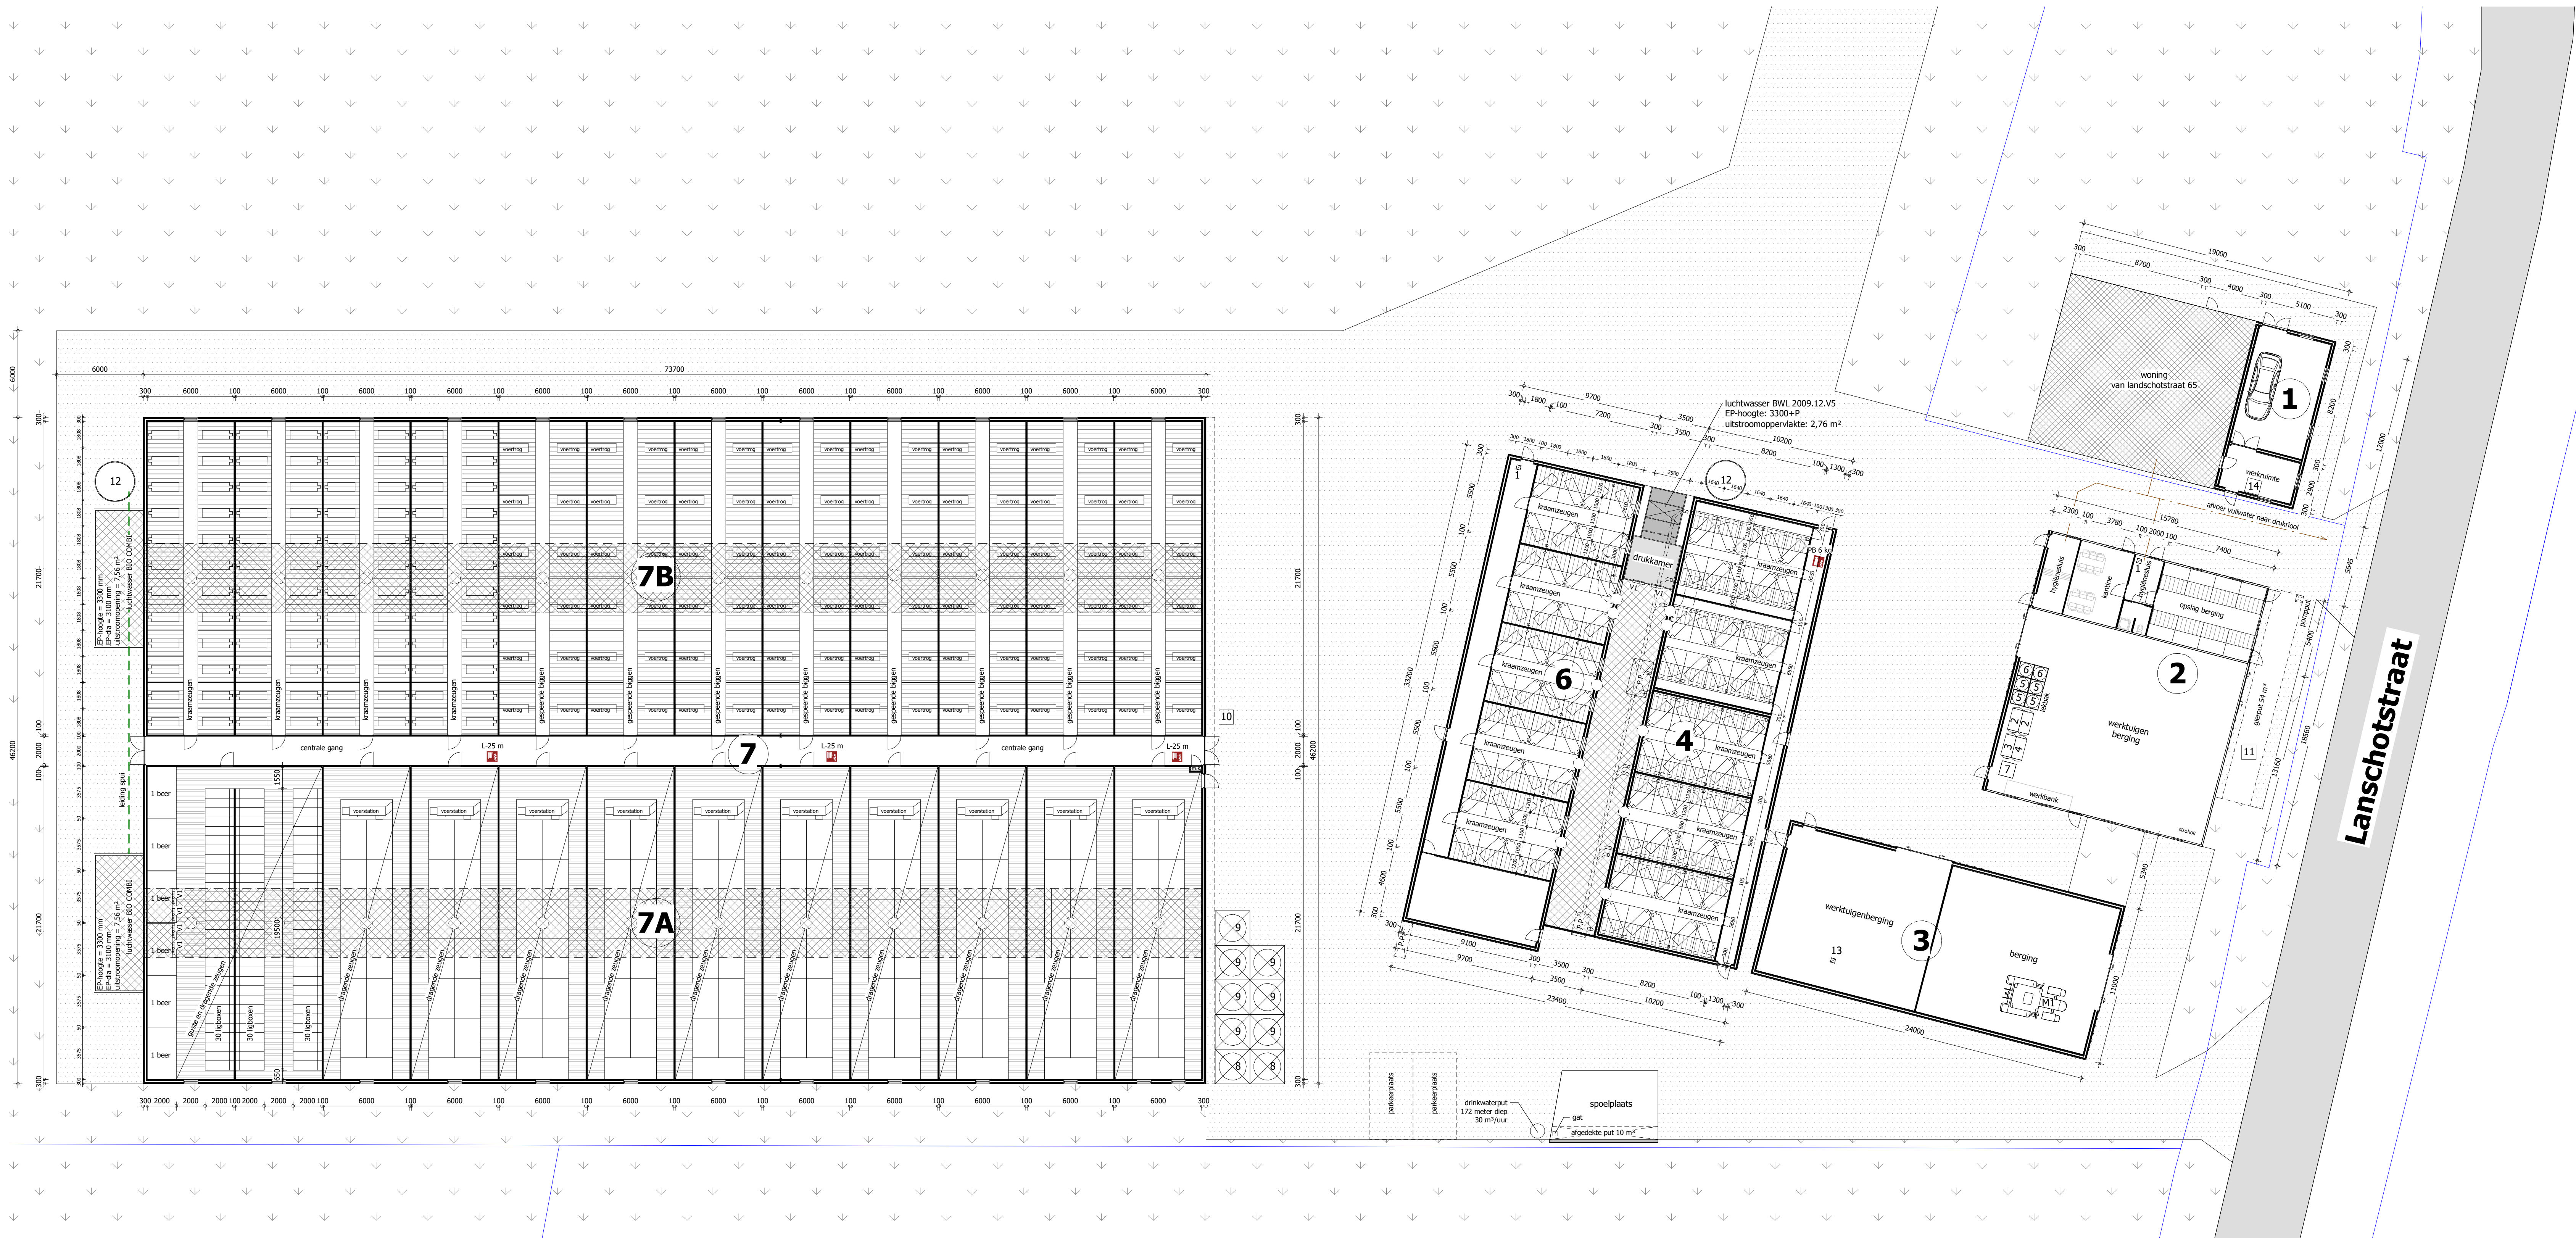


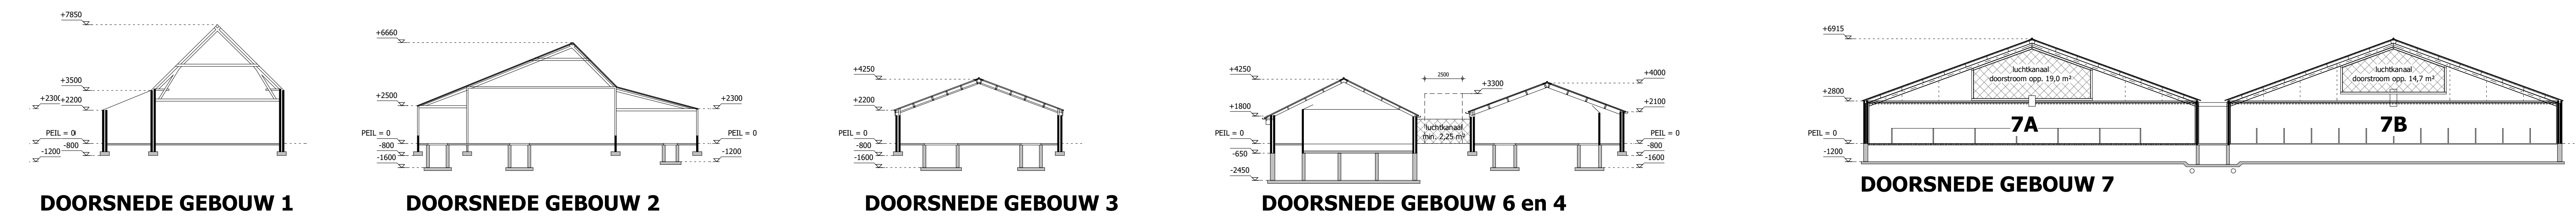

REVOOI [overig / stookinstallaties]

NR.	AANTAL	OMSCHRIJVING	CAPACITEIT
1	2	CV-ketel	21 kW
2	2	dubbelwandige dieseltank (mobiel)	1200 ltr
3	1	dubbelwandige dieseltank (mobiel)	500 ltr
4	1	dubbelwandige dieseltank (mobiel)	600 ltr
5	4	smoorsel (in lekzak)	60 ltr
6	2	afgewerkte olie (in lekzak)	60 ltr
7	1	beslagingsmiddelenkast	150 ltr
8	2	meelsto	2 ton
9	7	meelsto	12 ton
10	1	kadaverkoeling (0,5 ltr koelmiddel R410A)	1,5 kW
11	1	kadaverarbeidsplaats	
12	2	spuwatersto	
13	1	Noodstroomaggregaat	40m³
14	1	kadaverarbeidsplaats	80 kVA

MACHINES / VOERTUIGEN

NR.	AANTAL	OMSCHRIJVING	CAPACITEIT
M1	1	tractor	50 kW

VENTILATOREN

NUMMER	AANTAL	OMSCHRIJVING
V1	6	ventilator Ø830mm

SYSTEMENUMMERS

STAL NR	BWL NUMMER
4	BWL 2009.12.V5
6	BWL 2009.12.V5
7	BWL 2009.12

- ==== symbol voor ventilator (horizontaal)
- meet / smoorunit
- symbol voor motor
- erfverharding
- betonnenrooster
- stalen driekant rooster
- kunststofrooster
- poederblusser voor brandklasse A, B en C met vermelding van inhoud in kg
- brandhospel in meters met KVI-keur slingsdoorlaat 3/4 inch volgens NEN 2559

BEDRIJFSOVERZICHT: AANTAL DIERPLAATSEN / ELECTRISCH VERMOGEN

Gebouw	Omschrijving	gespenste biggen	kraamzeugen	gusie en dragende zeugen	dekberen	drijfmeest opslag	elektrisch vermogen (in kW)
GEBOUW 1	garage					54 m³	5
GEBOUW 2	berging					17	17
GEBOUW 3	berging					12	12
GEBOUW 4	kraamtal		50			275 m³	15
GEBOUW 6	kraamtal		40			622 m³	15
GEBOUW 7	varkenstal	2688	96	562	6	2060 m³	35
TOTAAL		2688	186	562	6	3011 m³	

