


Bebordingsplan fietspaden van Heuven Godhartlaan

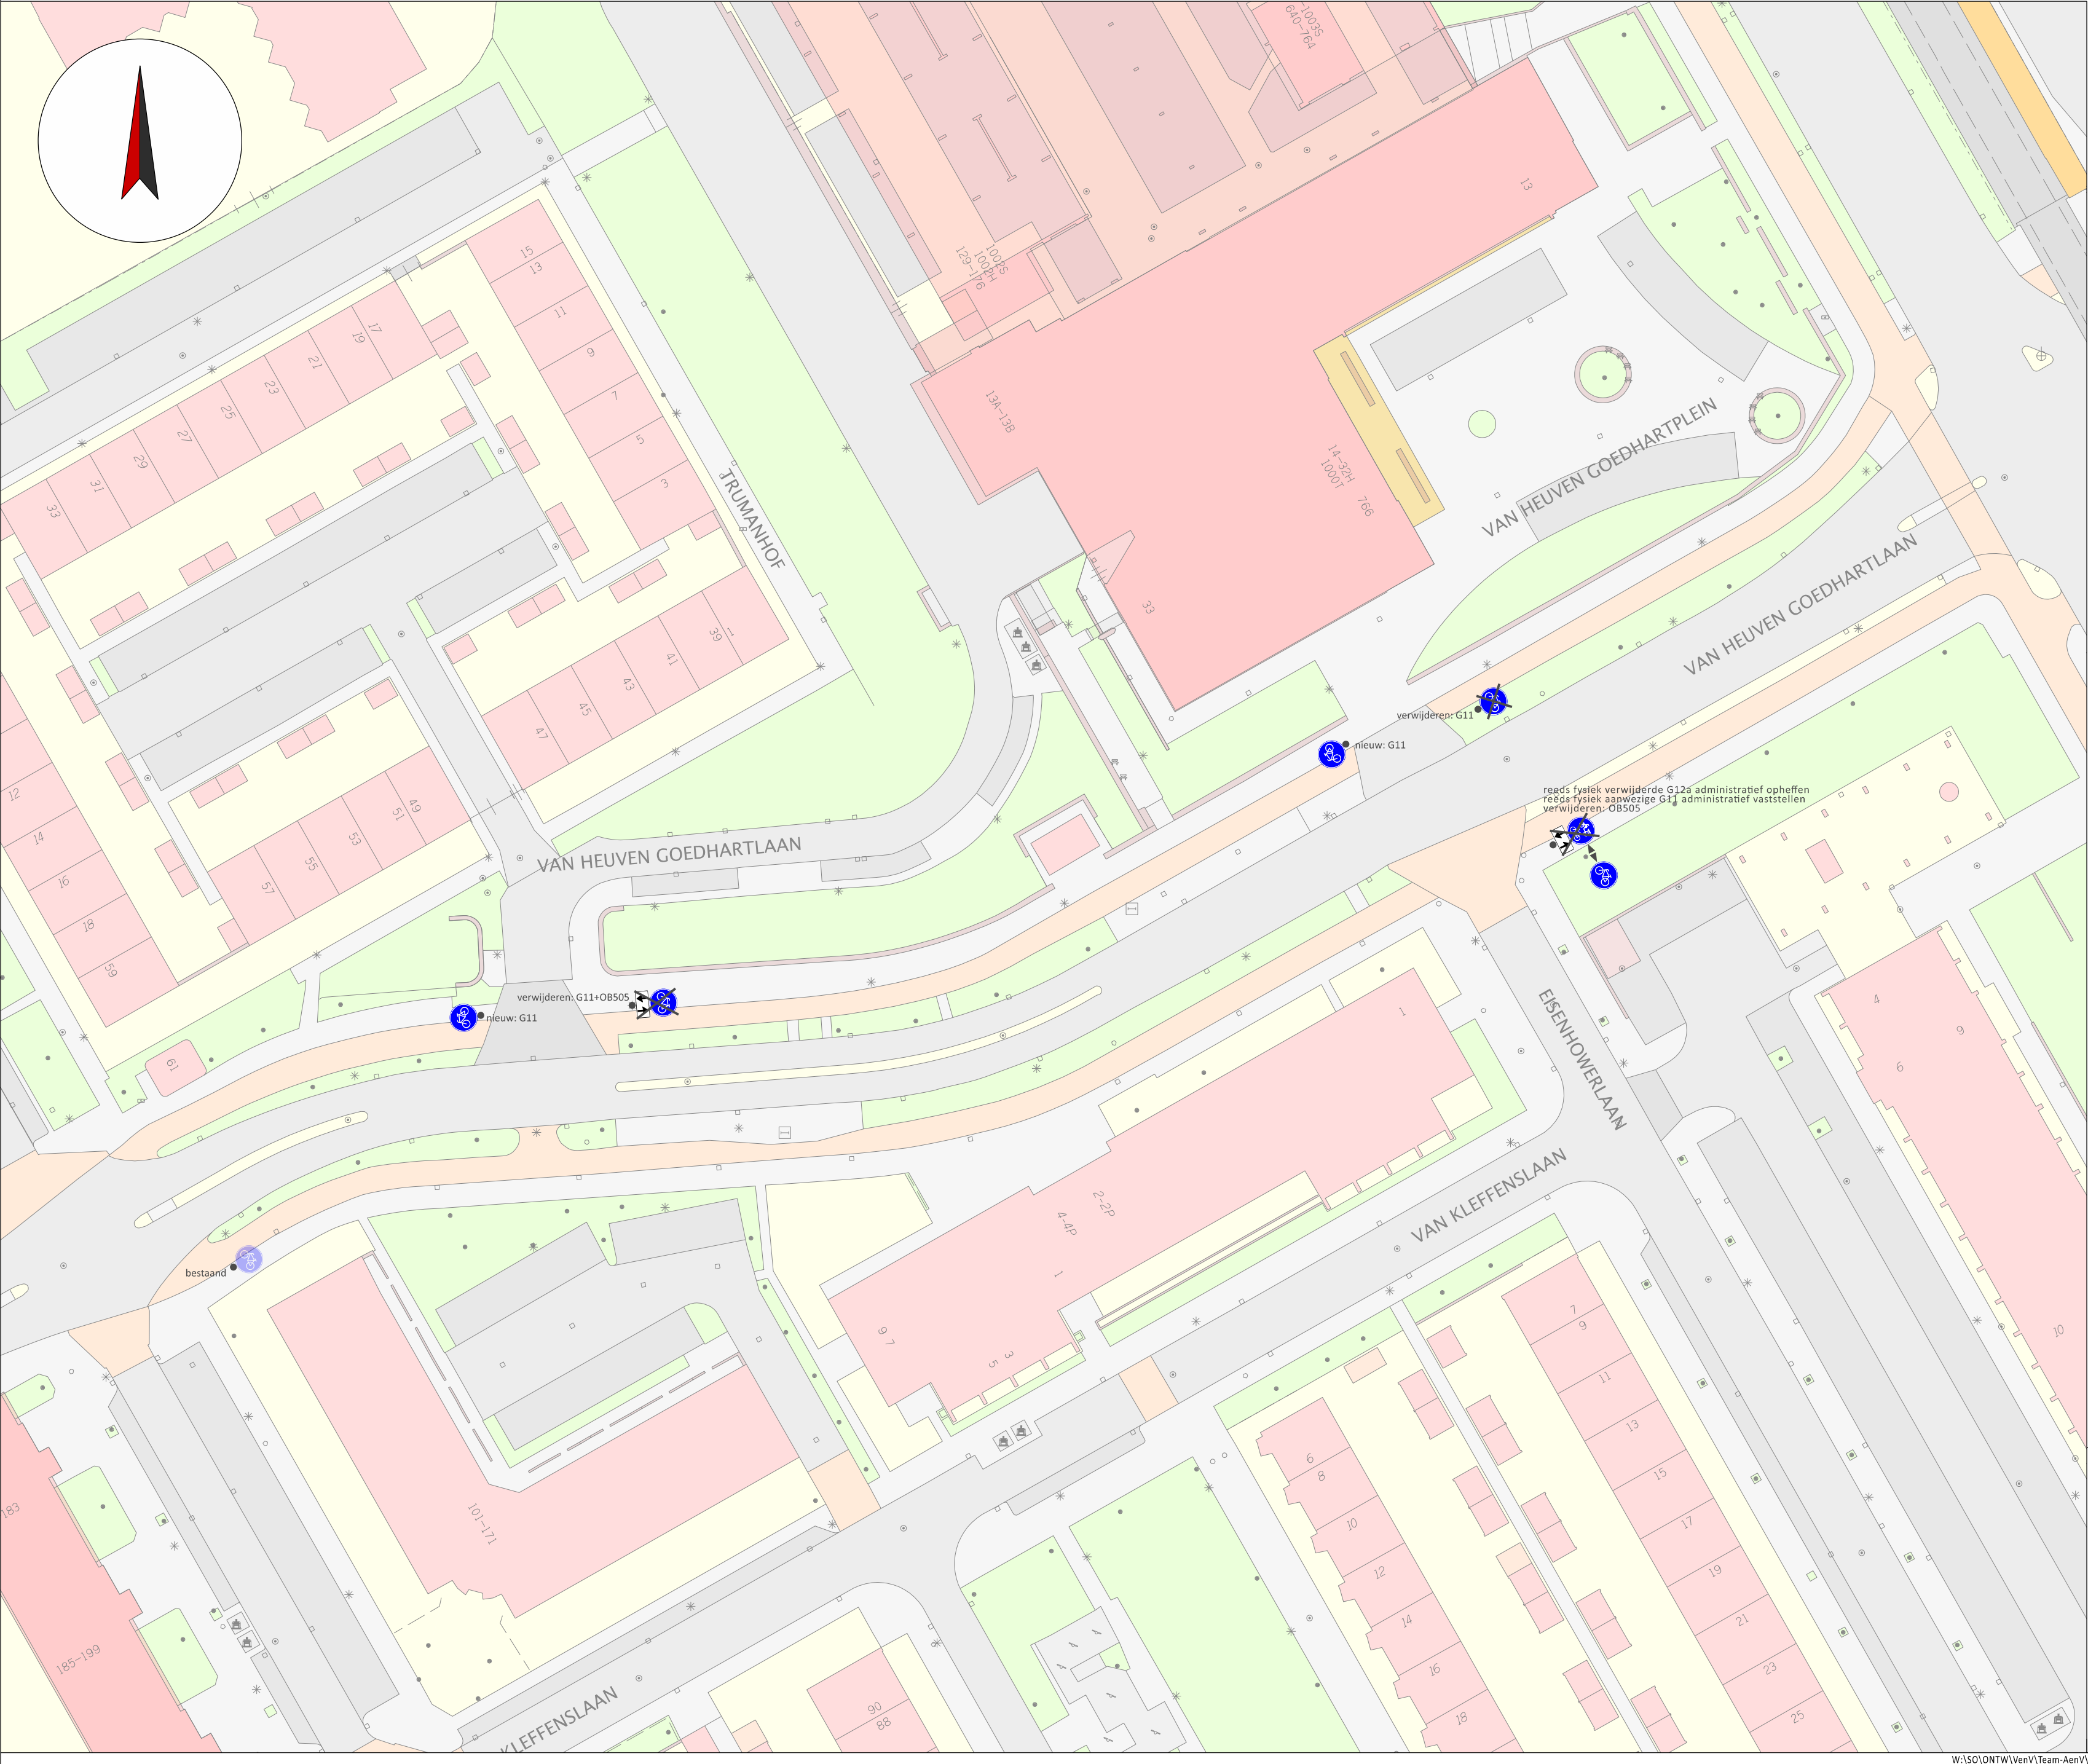



Gemeente Utrecht
Gilde Stedenbouw en Mobiliteit, Subgilde Mobiliteit
Stadsplateau 1 | Postbus 8406 | 3503 RK | 030 - 286 23 78

bebordingsplan
fietspaden van Heuven Goedhartlaan

Datum 12 augustus 2024	Status DEFINITIEF	Akkoord BinG 30 mei 2024
Ontwerper J. Smedts	Formaat A2	Schaal 1:500

Versie	Datum	Ontwerper	Aanpassingen
1.	18/04/24	JS	eerste concept
DEF.	12/08/24	JS	definitief gemaakt

0mm

20mm

40mm

60mm

80mm

100mm