




8.400 mm

38.444 mm

8.400 mm


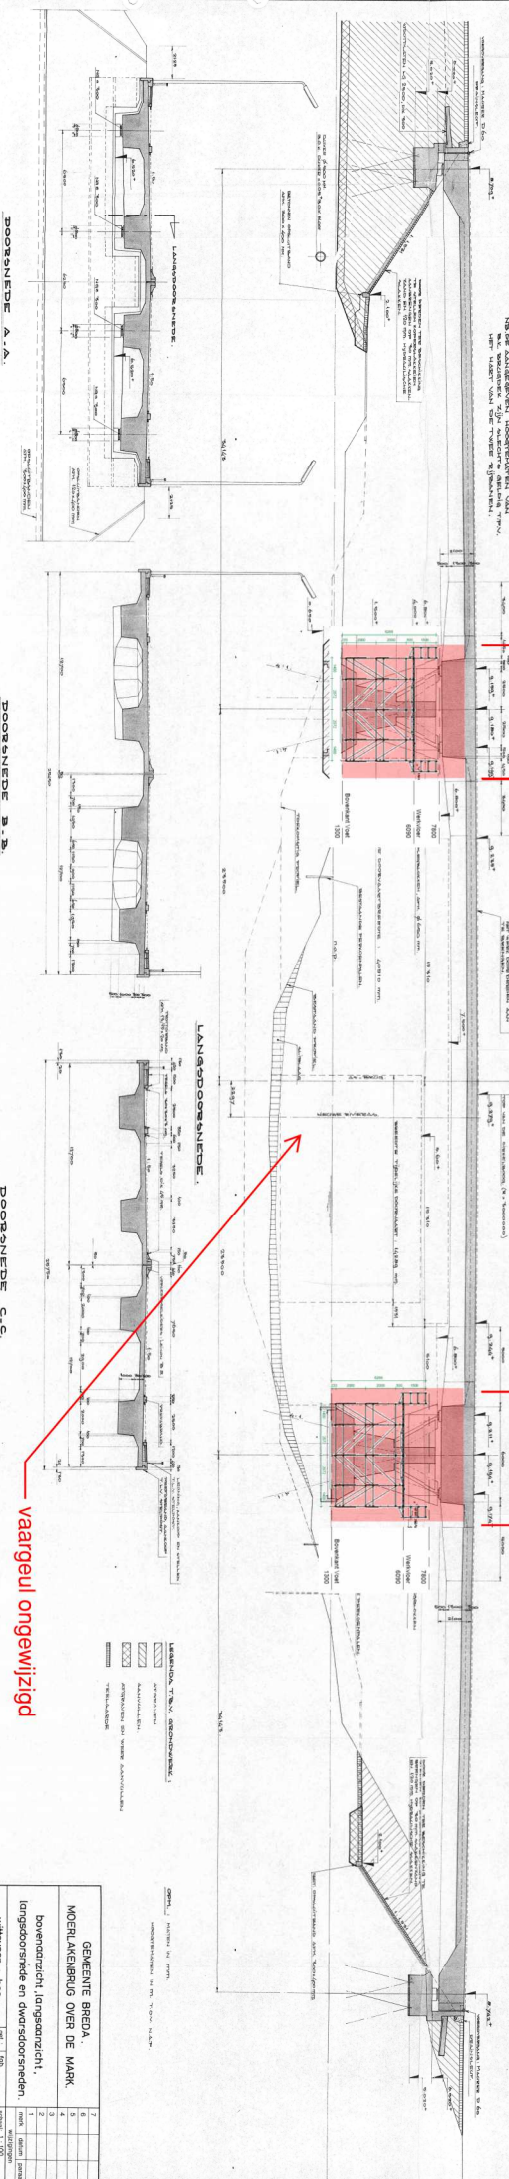




vaargeul ongewijzigd

LEGENDA









1:150

BR/1.301

| | | | | | |
|---|---|---|---|---|---|
| 1 | 2 | 3 | 4 | 5 | 6 |

BR/1.301