


Beborddingsplan éénrichting Wijnesteinlaan

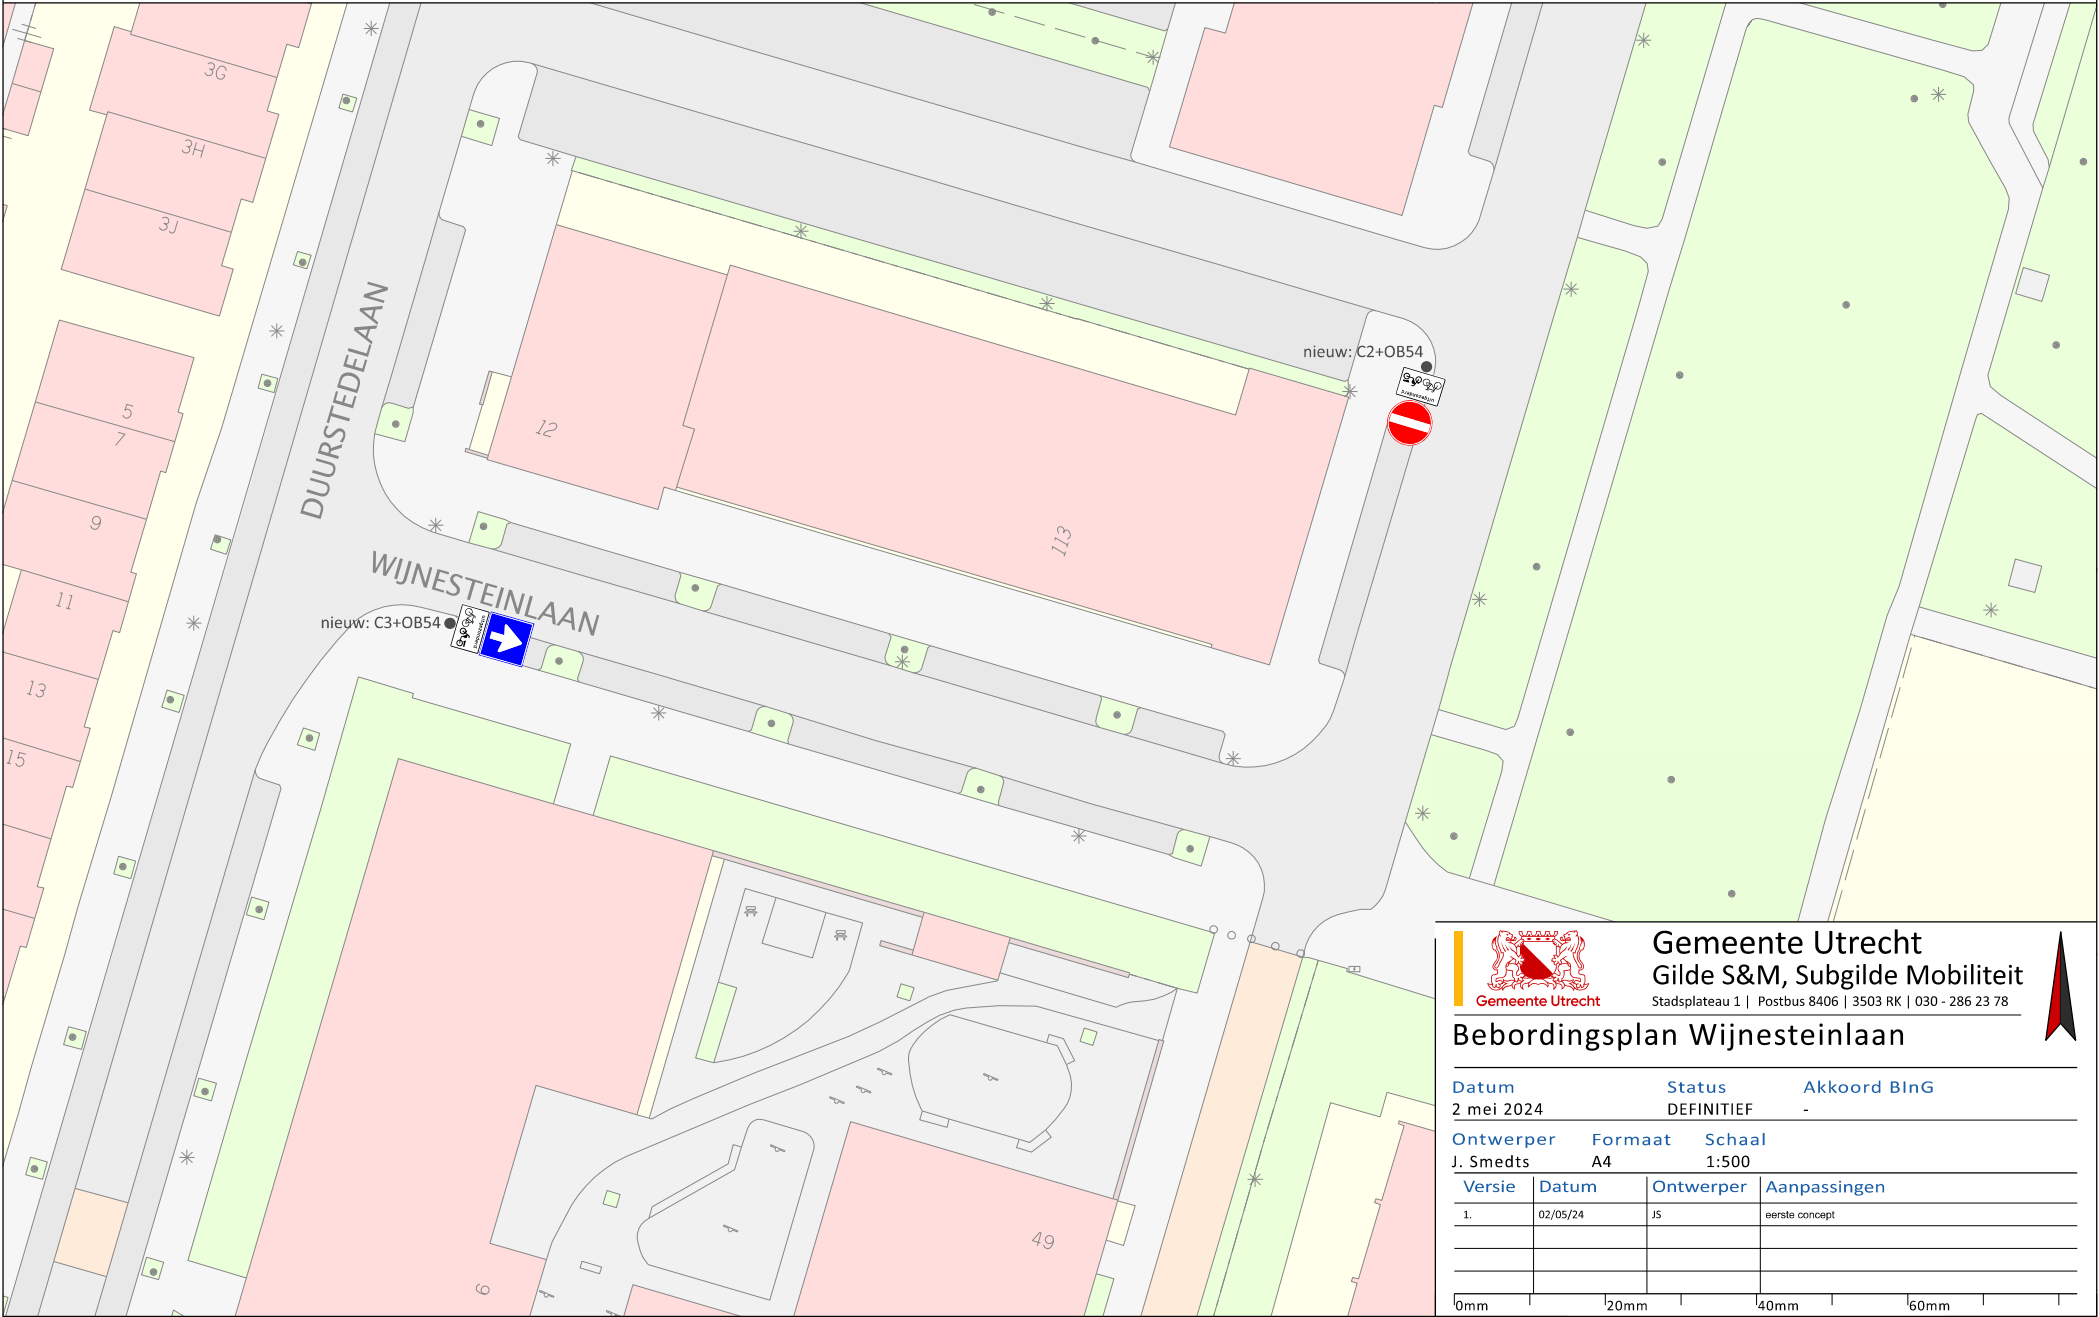




Gemeente Utrecht
Gilde S&M, Subgilde Mobiliteit
Stadsplateau 1 | Postbus 8406 | 3503 RK | 030 - 286 23 78



Beborddingsplan Wijnesteinlaan

Datum	Status	Akkoord BInG	
2 mei 2024	DEFINITIEF	-	
Ontwerper	Formaat	Schaal	
J. Smedts	A4	1:500	
Versie	Datum	Ontwerper	Aanpassingen
1.	02/05/24	JS	eerste concept

 

0mm 20mm 40mm 60mm