




IO-OR nr: 609V2(4v5) - 20 24



IO-OR GOEDGEKEURD
Definitief Ontwerp
d.d. 31-01-2024 par.



IO-OR GOEDGEKEURD
Definitief Ontwerp
d.d. 31-01-2024 par.

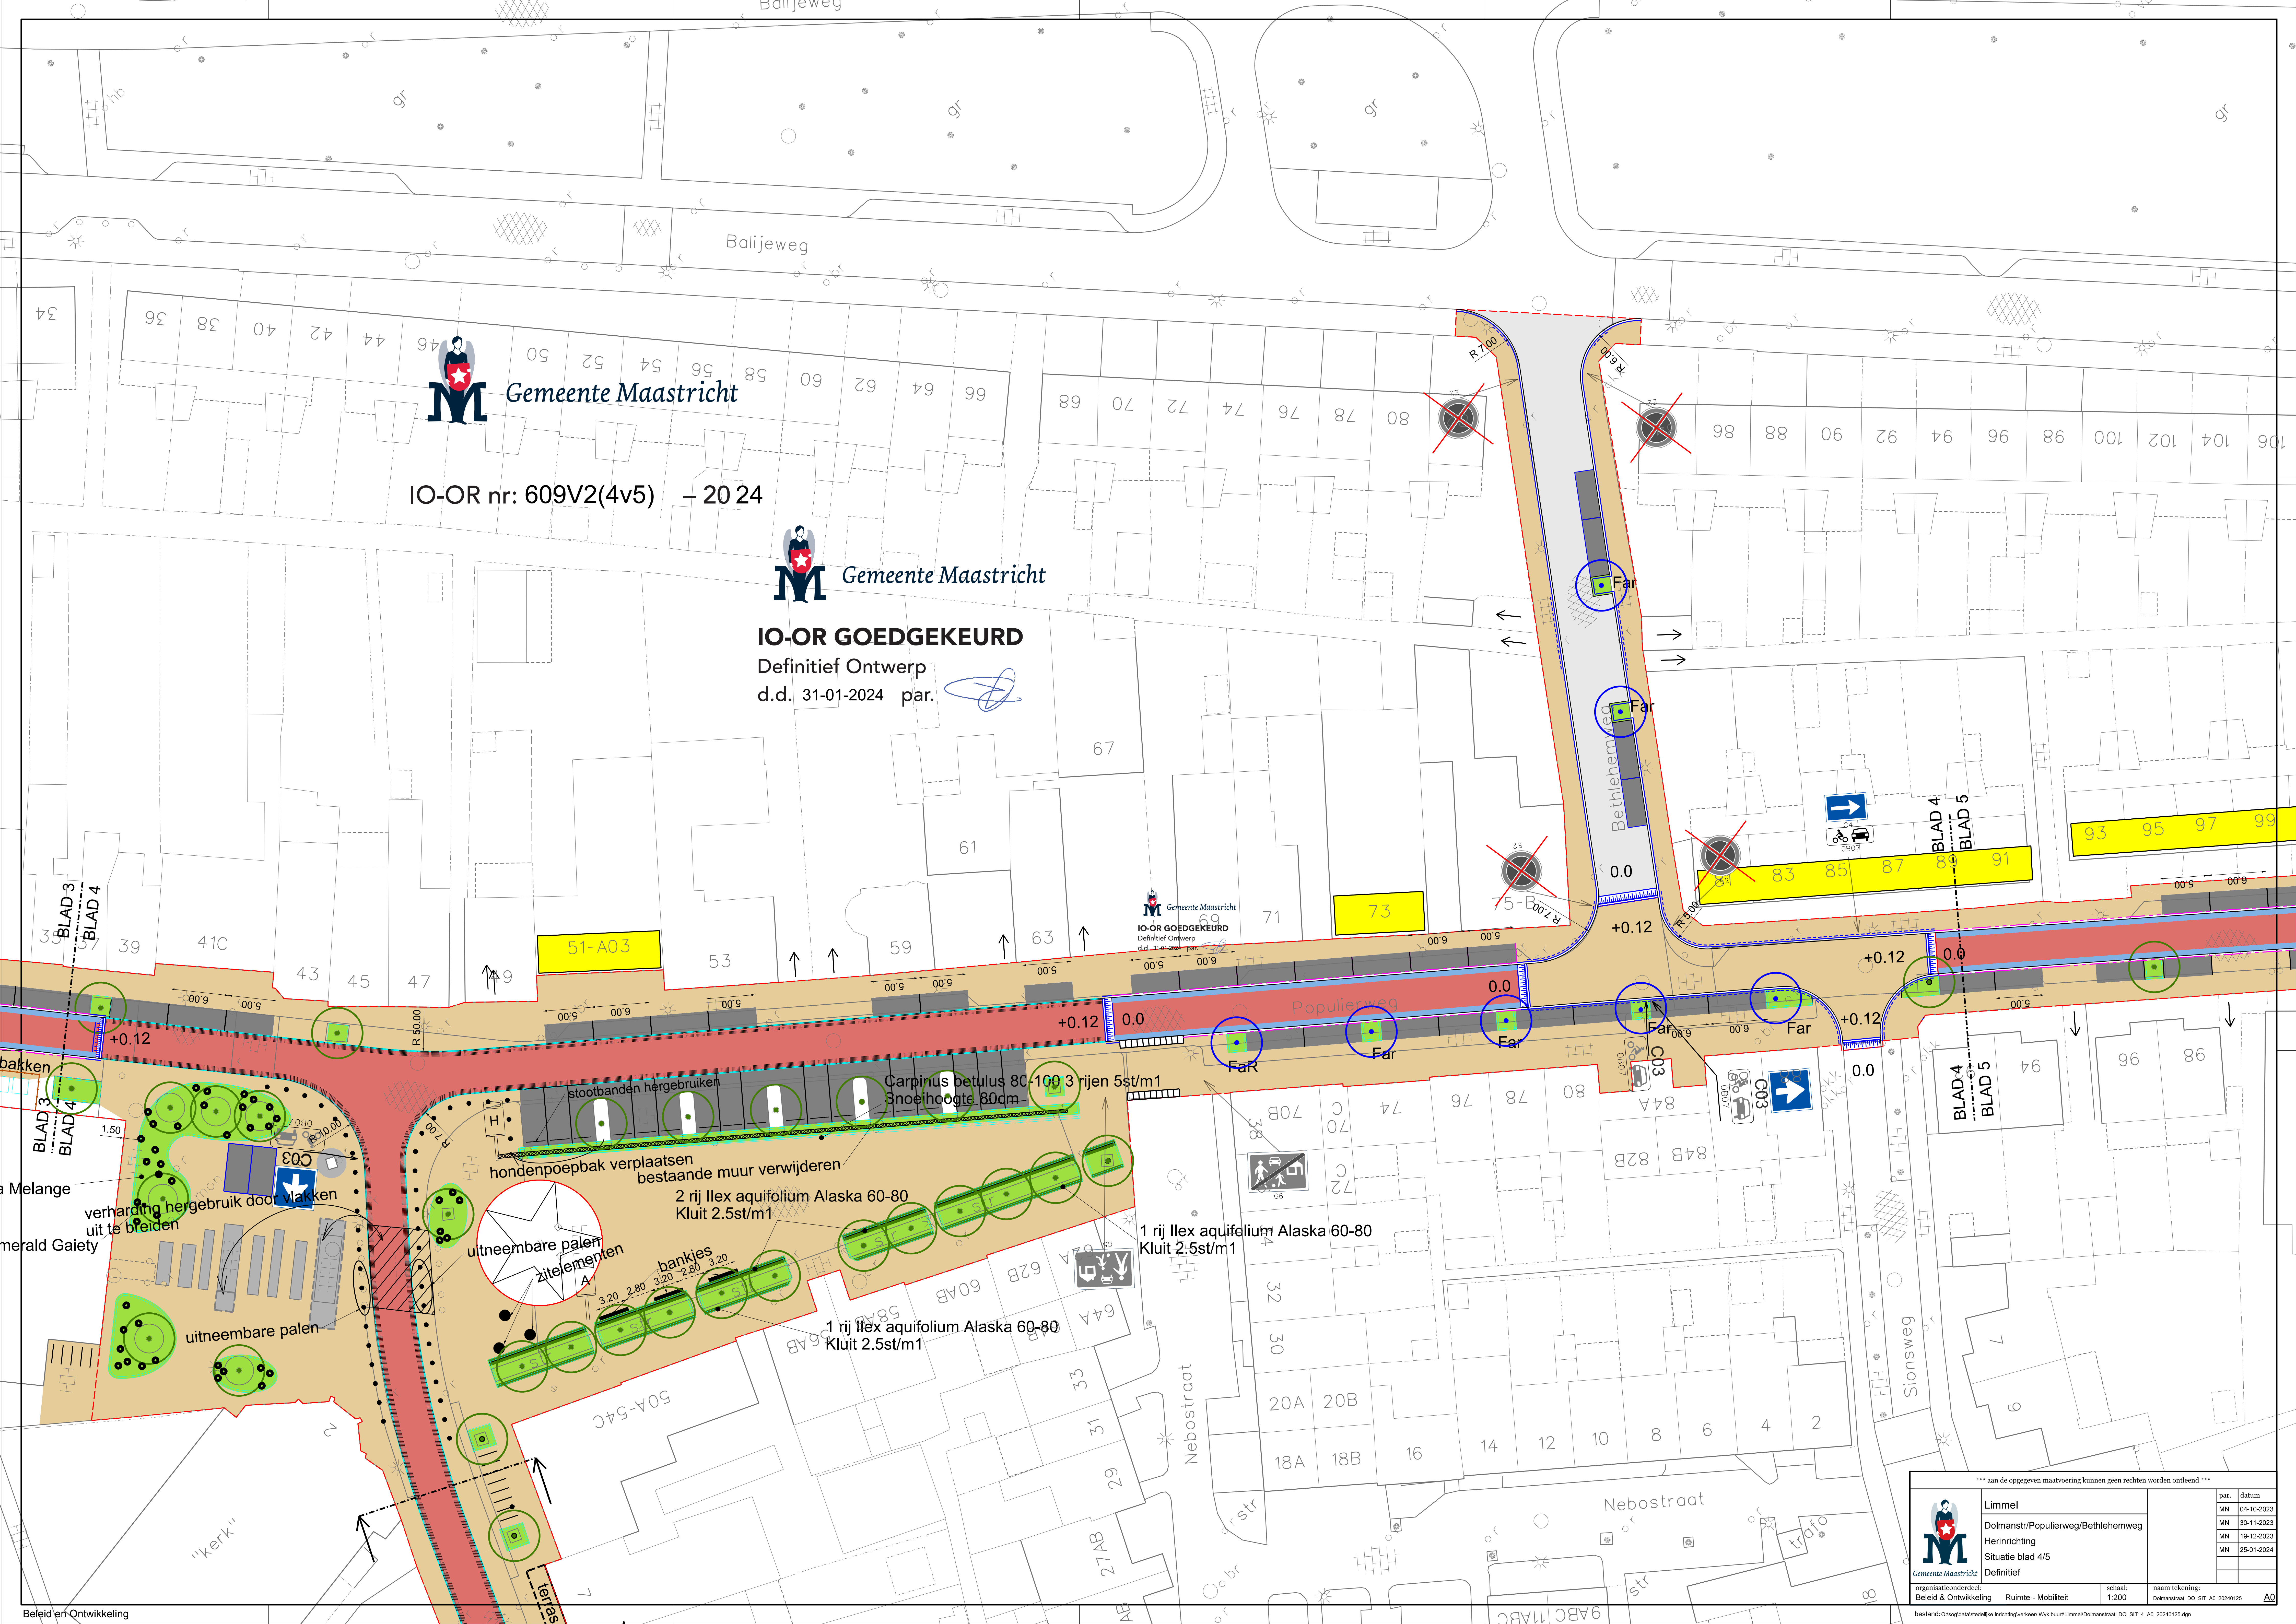

BLAD 3
BLAD 4

BLAD 4
BLAD 5

verharding hergebruik door vlakken uit te breiden
Melange
Emerald Gaiety

uitneembare palen

uitneembare palen
zitelementen

hondenpoepbak verplaatsen
bestaande muur verwijderen

bankjes

Carpinus betulus 80-100 3 rijen 5st/m1
Snoeihoogte 80cm

2 rij Ilex aquifolium Alaska 60-80
Kluit 2.5st/m1

1 rij Ilex aquifolium Alaska 60-80
Kluit 2.5st/m1

1 rij Ilex aquifolium Alaska 60-80
Kluit 2.5st/m1

*** aan de opgegeven maatvoering kunnen geen rechten worden ontleend ***

	par.	datum
	MN	04-10-2023
	MN	30-11-2023
	MN	19-12-2023
	MN	25-01-2024
naam tekening: Limmet		schaal: 1:200
naam tekening: Dolmanstr/Populierweg/Bethlehemweg		naam tekening: Dolmanstr/Populierweg/Bethlehemweg
naam tekening: Herinrichting		naam tekening: Herinrichting
naam tekening: Situatie blad 4/5		naam tekening: Situatie blad 4/5
naam tekening: Definitief		naam tekening: Definitief
naam tekening: Beleid & Ontwikkeling		naam tekening: Ruimte - Mobiliteit
naam tekening: Beleed en Ontwikkeling		naam tekening: Beleed en Ontwikkeling