


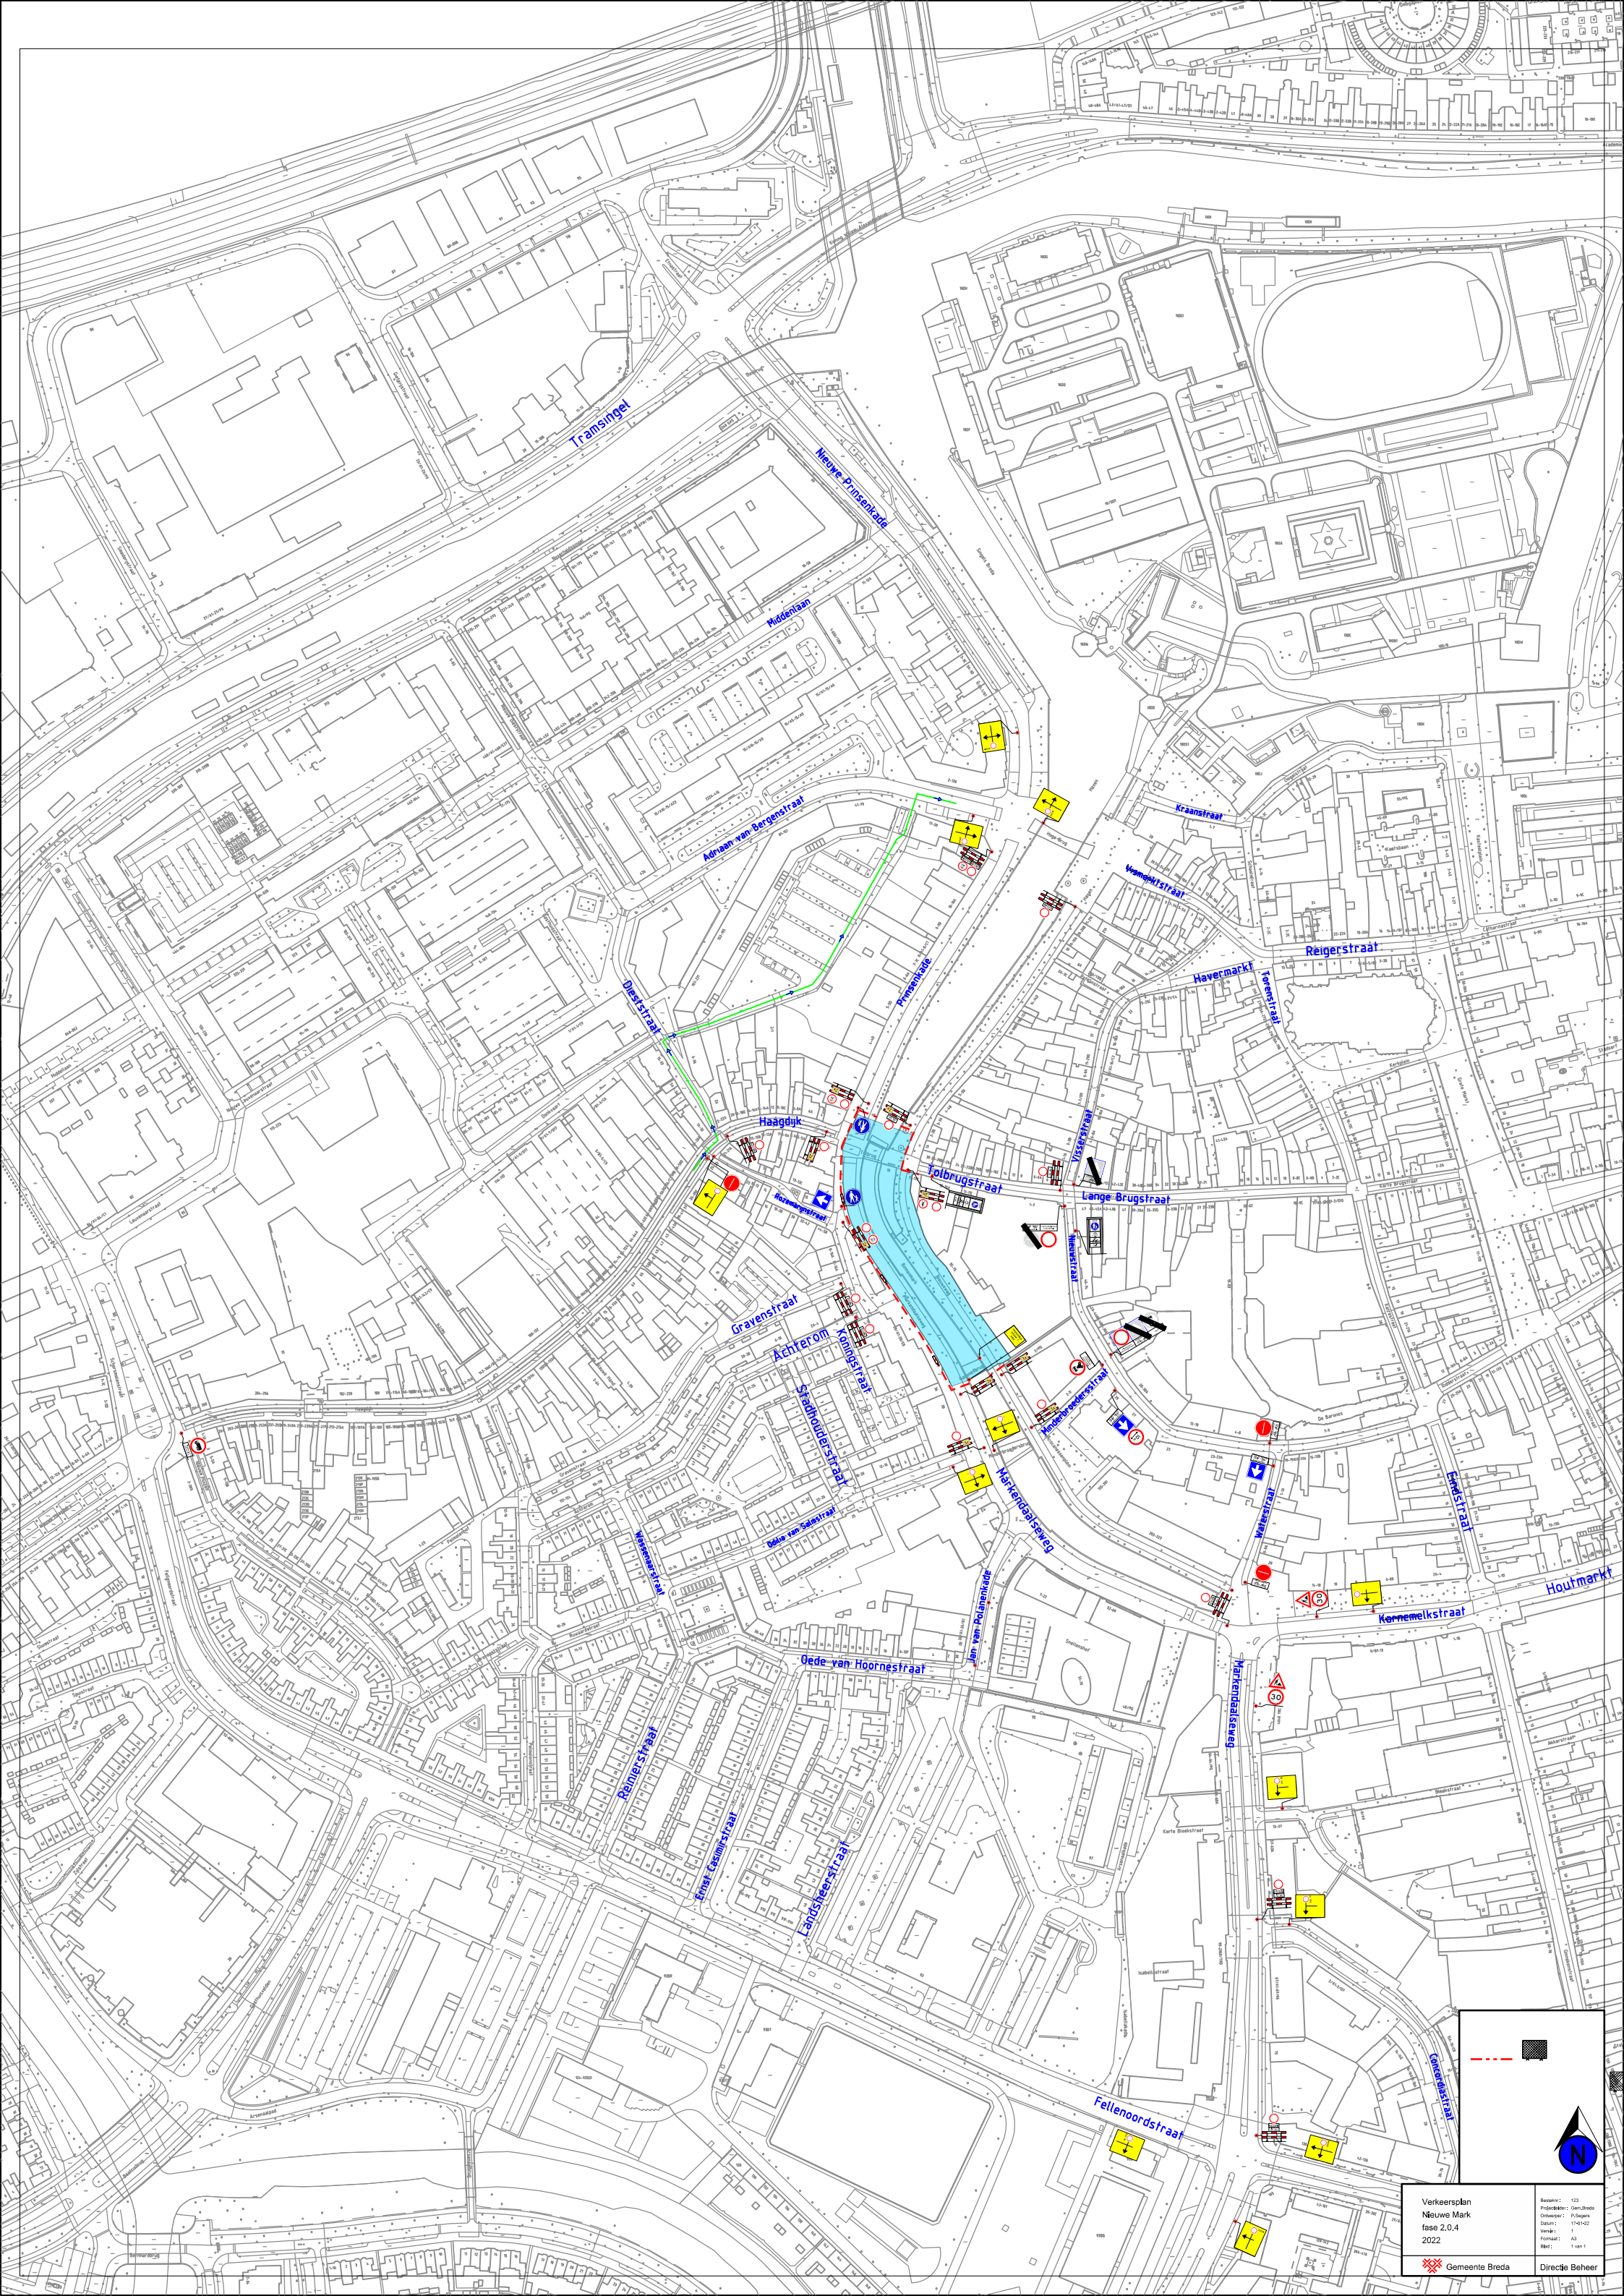



Verkeersplan
Nieuwe Mark
fase 2.0.4
2022

 Gemeente Breda

Directie Beheer

Basisplan: 123
Projectbestuur: GWW/Infra
Ontwerper: P. Sijpe
Datum: 17-01-22
Versie: 1
Formaat: A3
Maat: 1:1000