
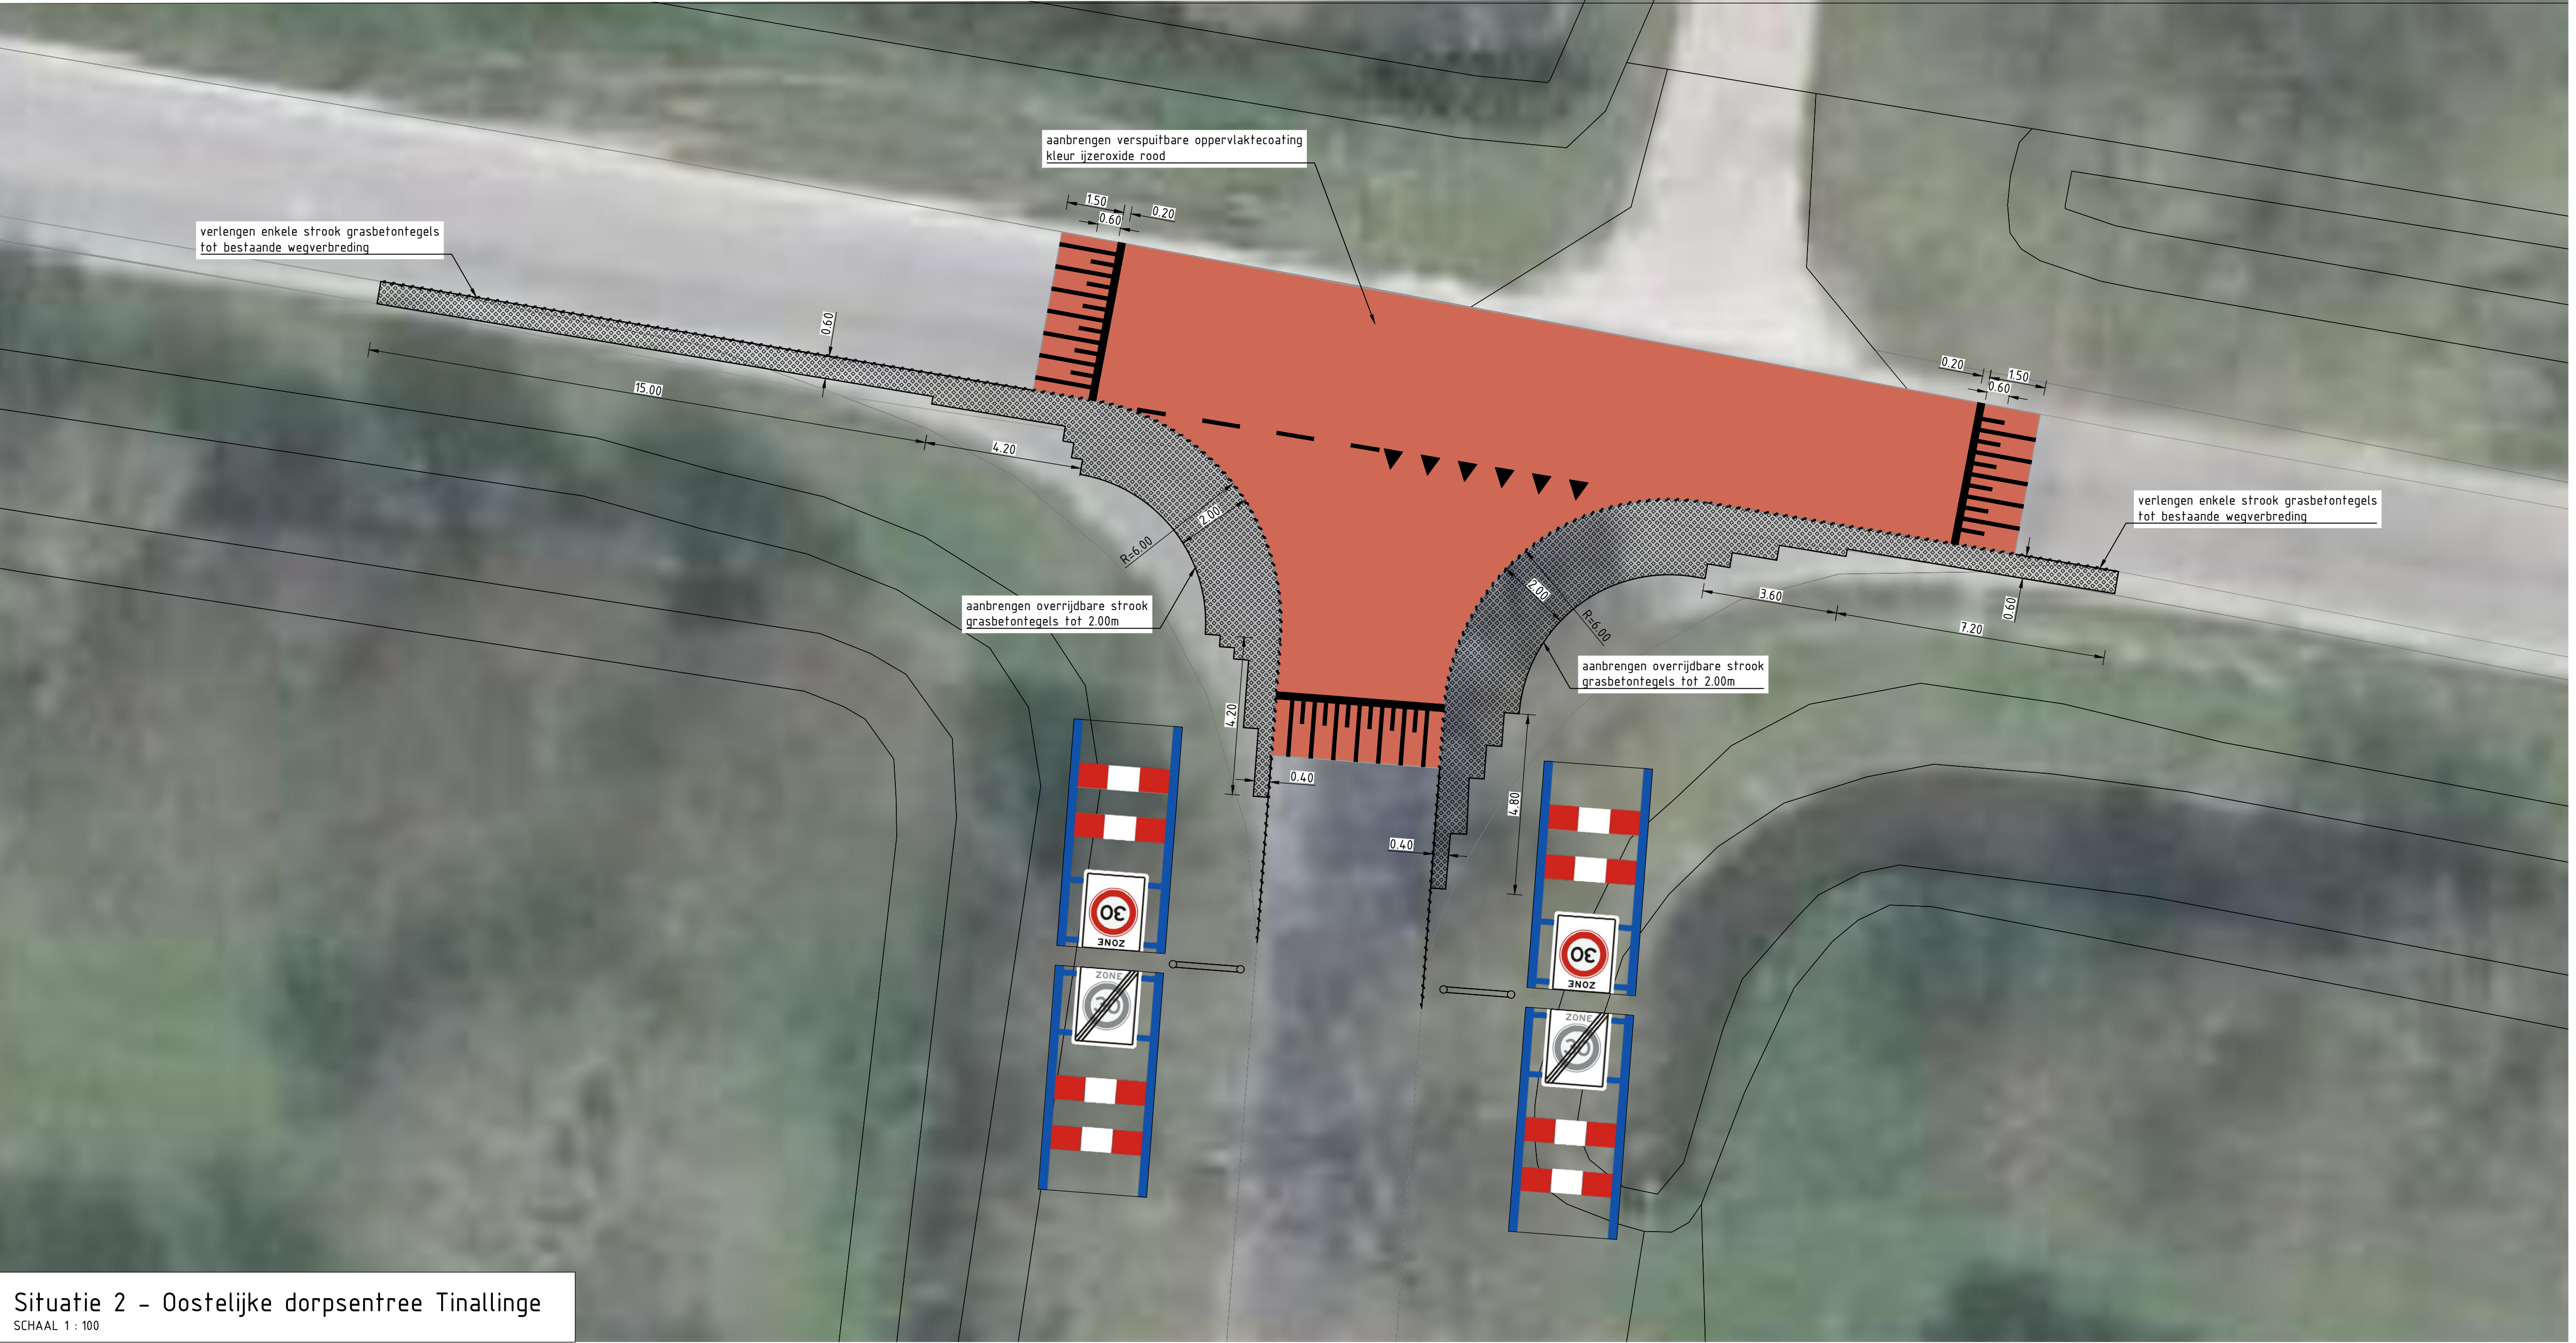
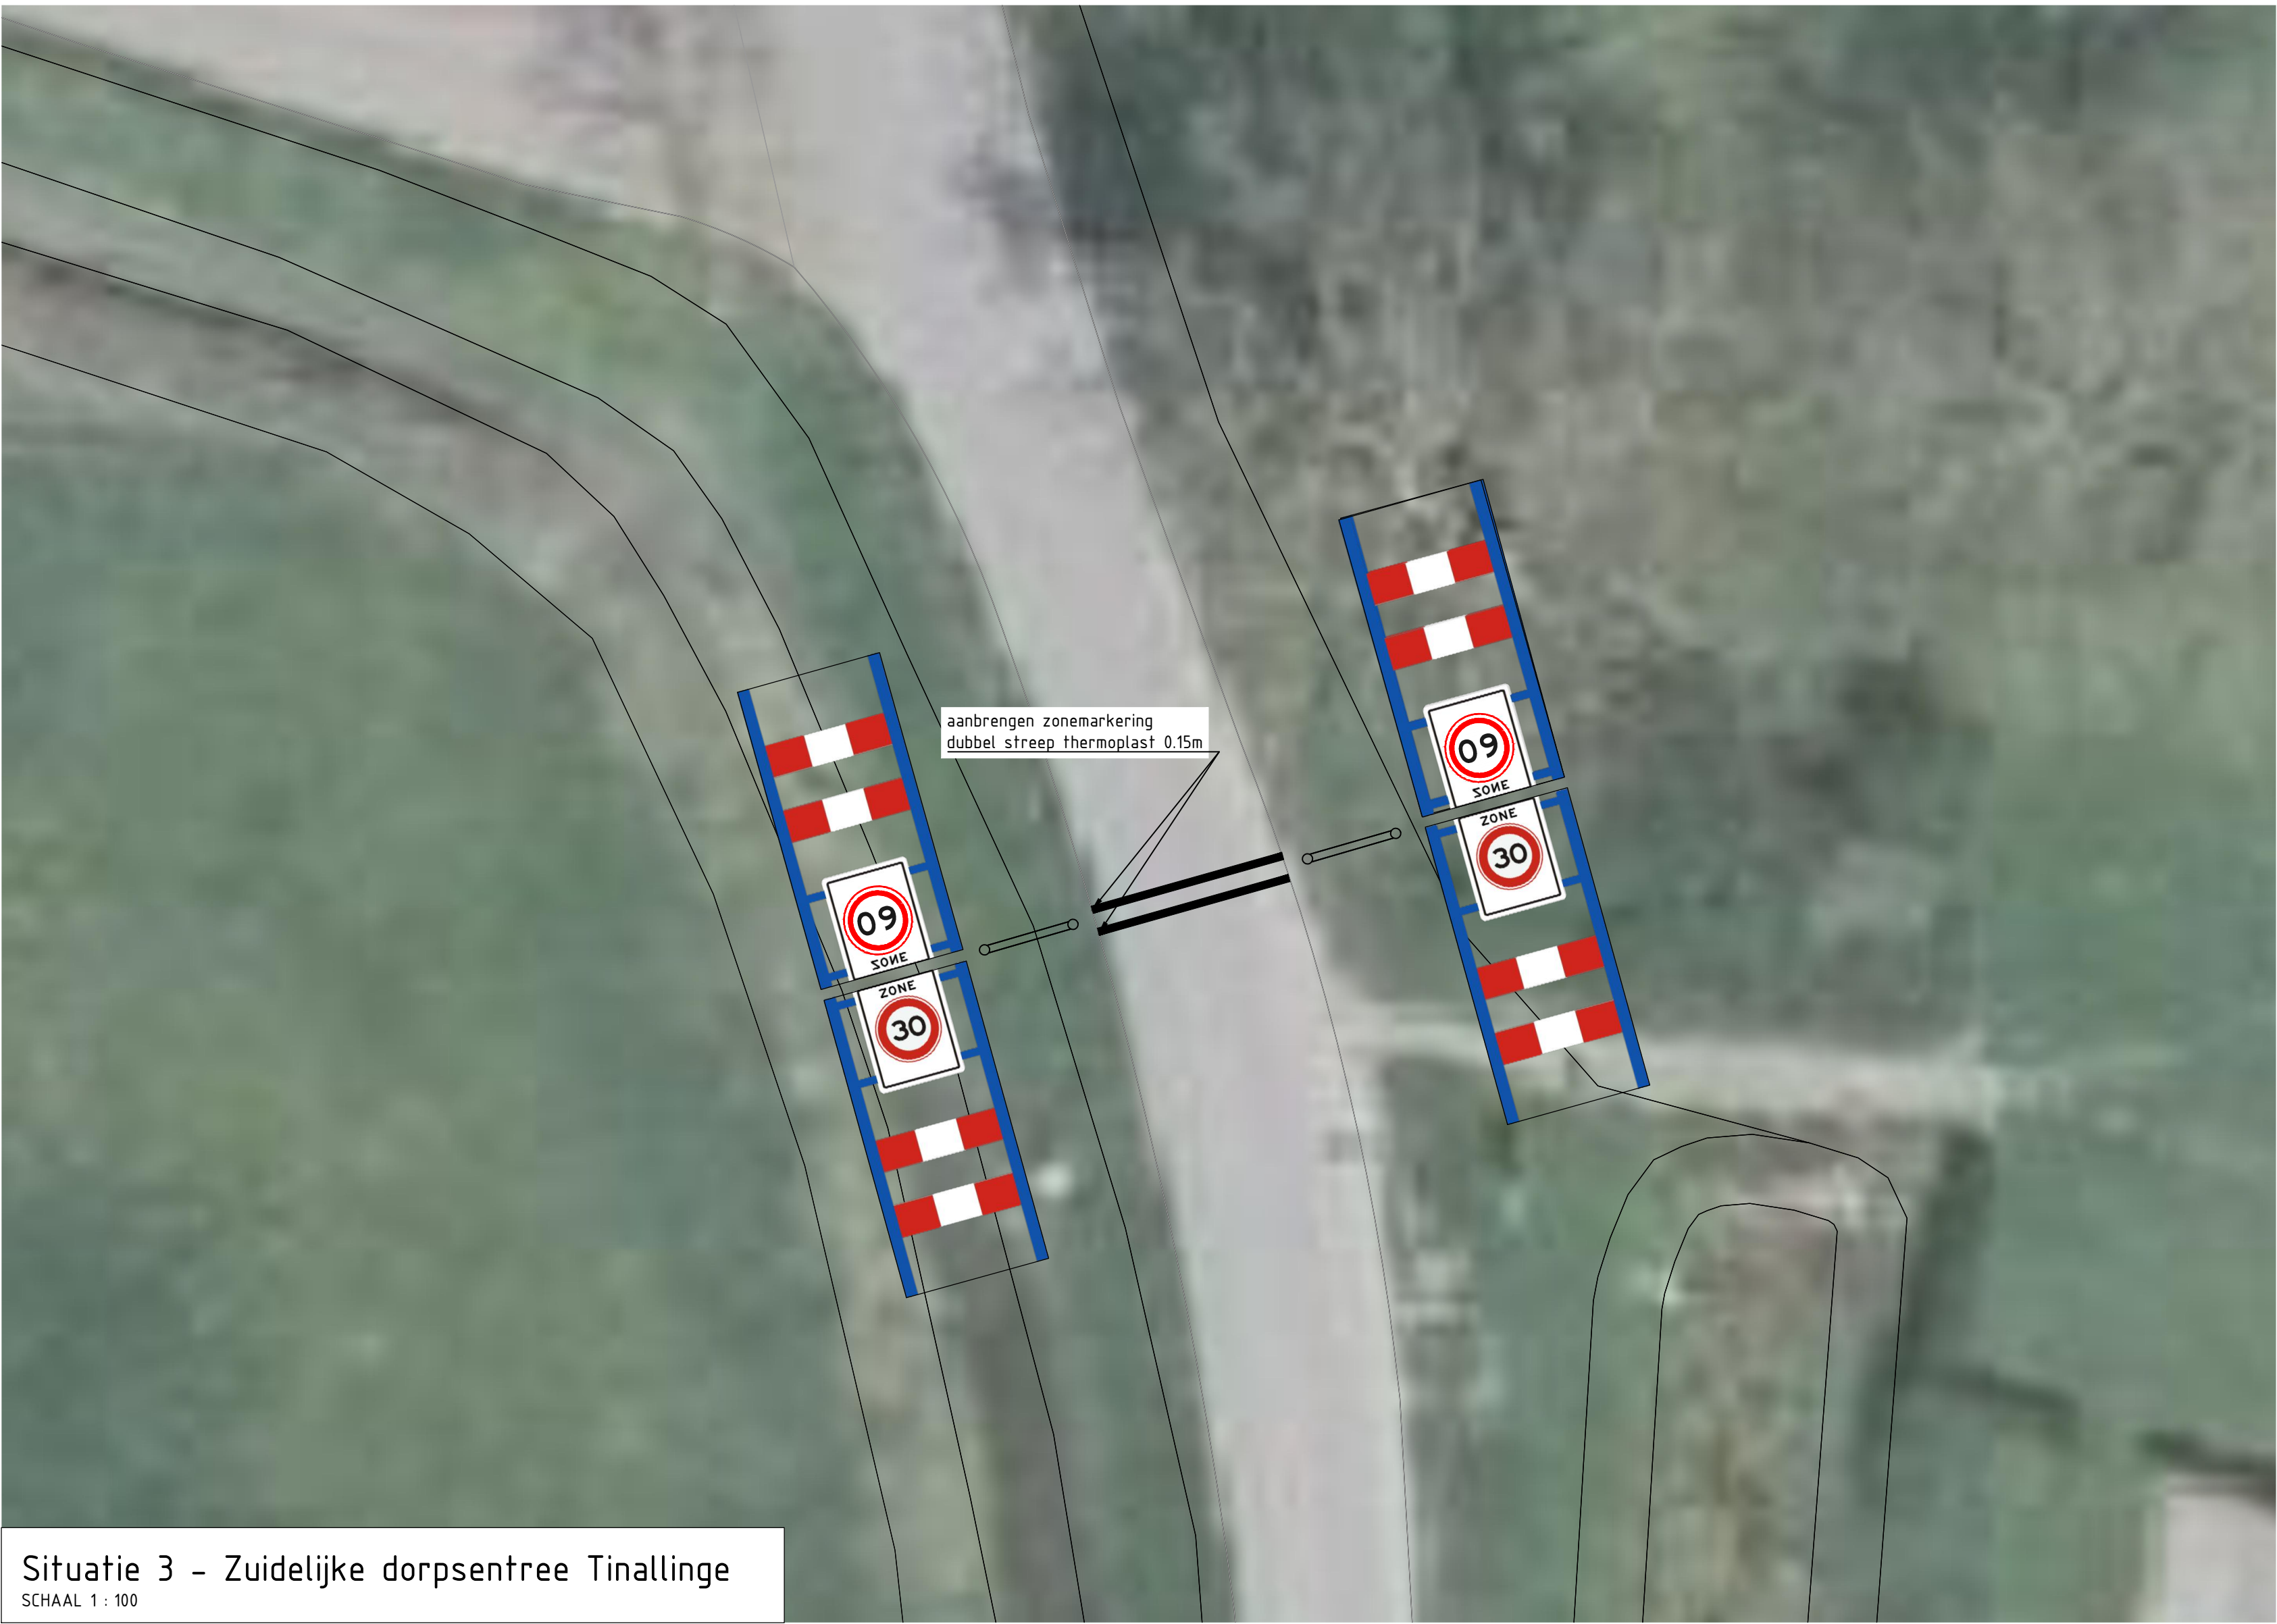


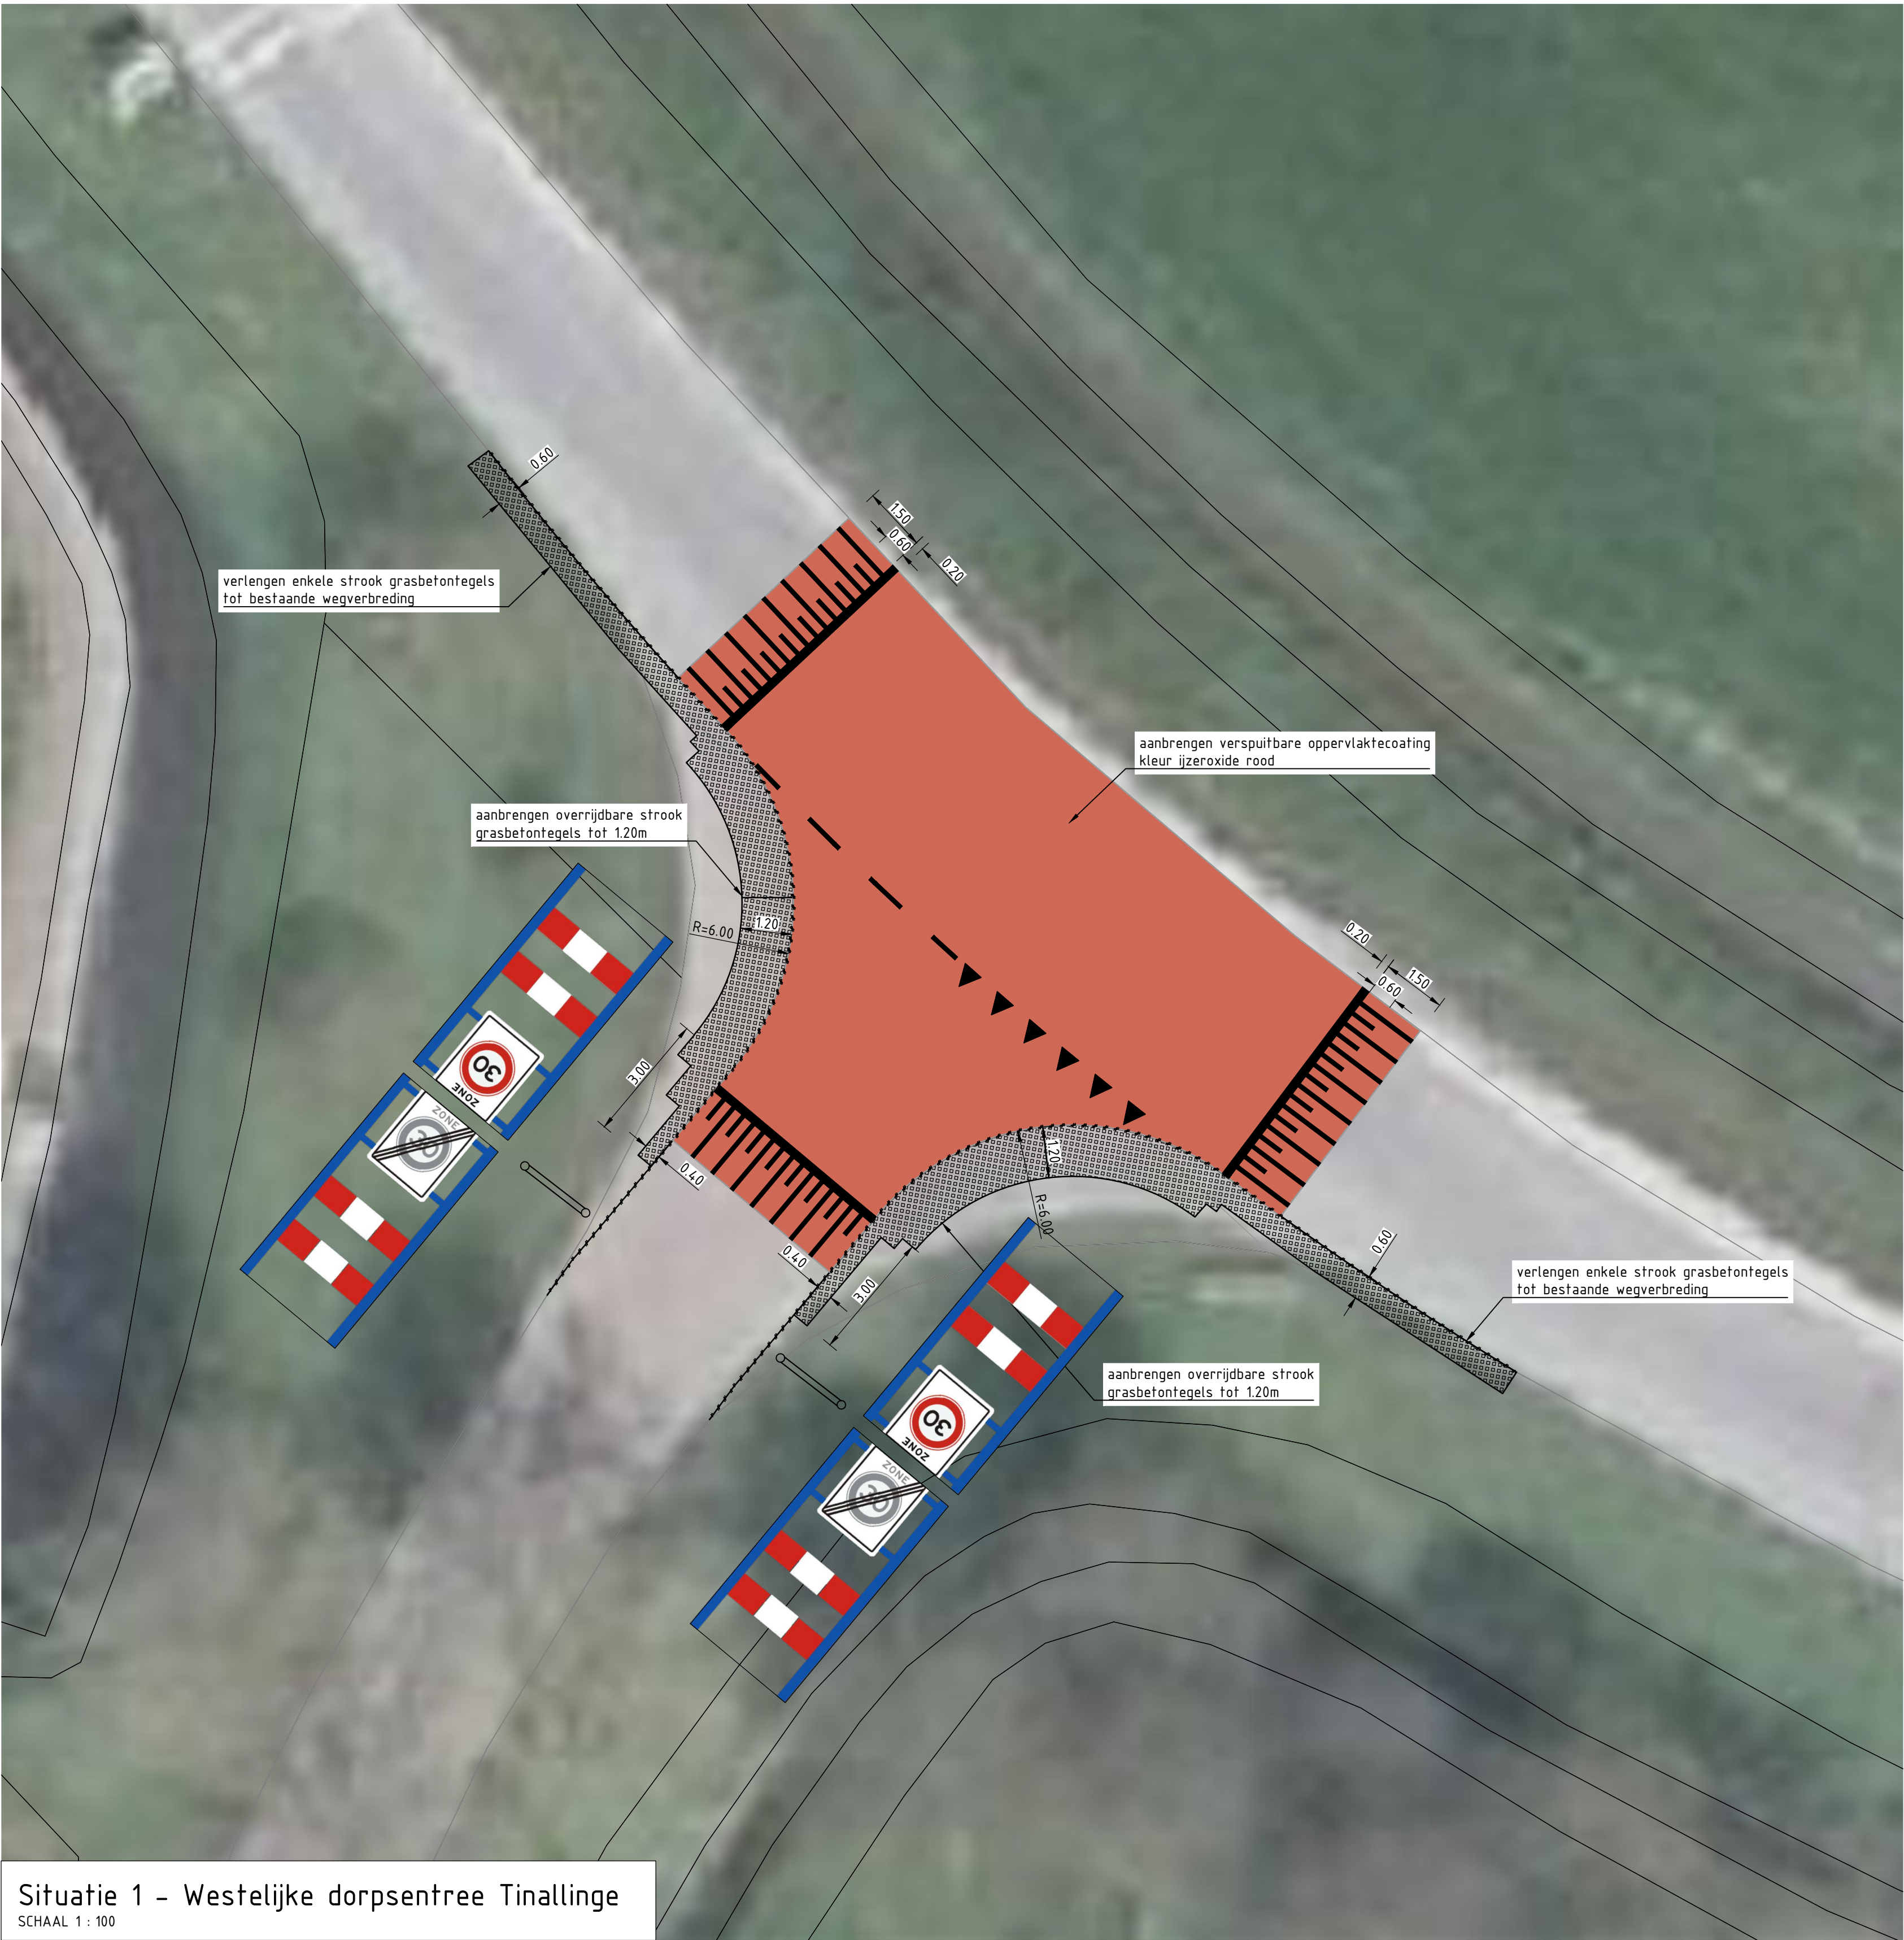

Z.0	Tweede uitgave	S. Lubbers	S. Heekstra	S. Heekstra	16-6-2020
1.0	Eerste uitgave	R. Visser	S. Heekstra	S. Heekstra	01-06-2019
versie	omschrijving	gepland	gecontroleerd	afgeurd	datum
opdrachtgever					
Gemeente Het Hogeland					
project					
30kmh-zone Tinallinge					
omschrijving					
Inrichting- en bebodingsplan					
documentstatus		documentversie			
Definitief		1.0			
formaat					
AD	schaal	1:100 / 1:1000	type	AL	bladzijde
				01	01
BG7455-100-102-2201					