


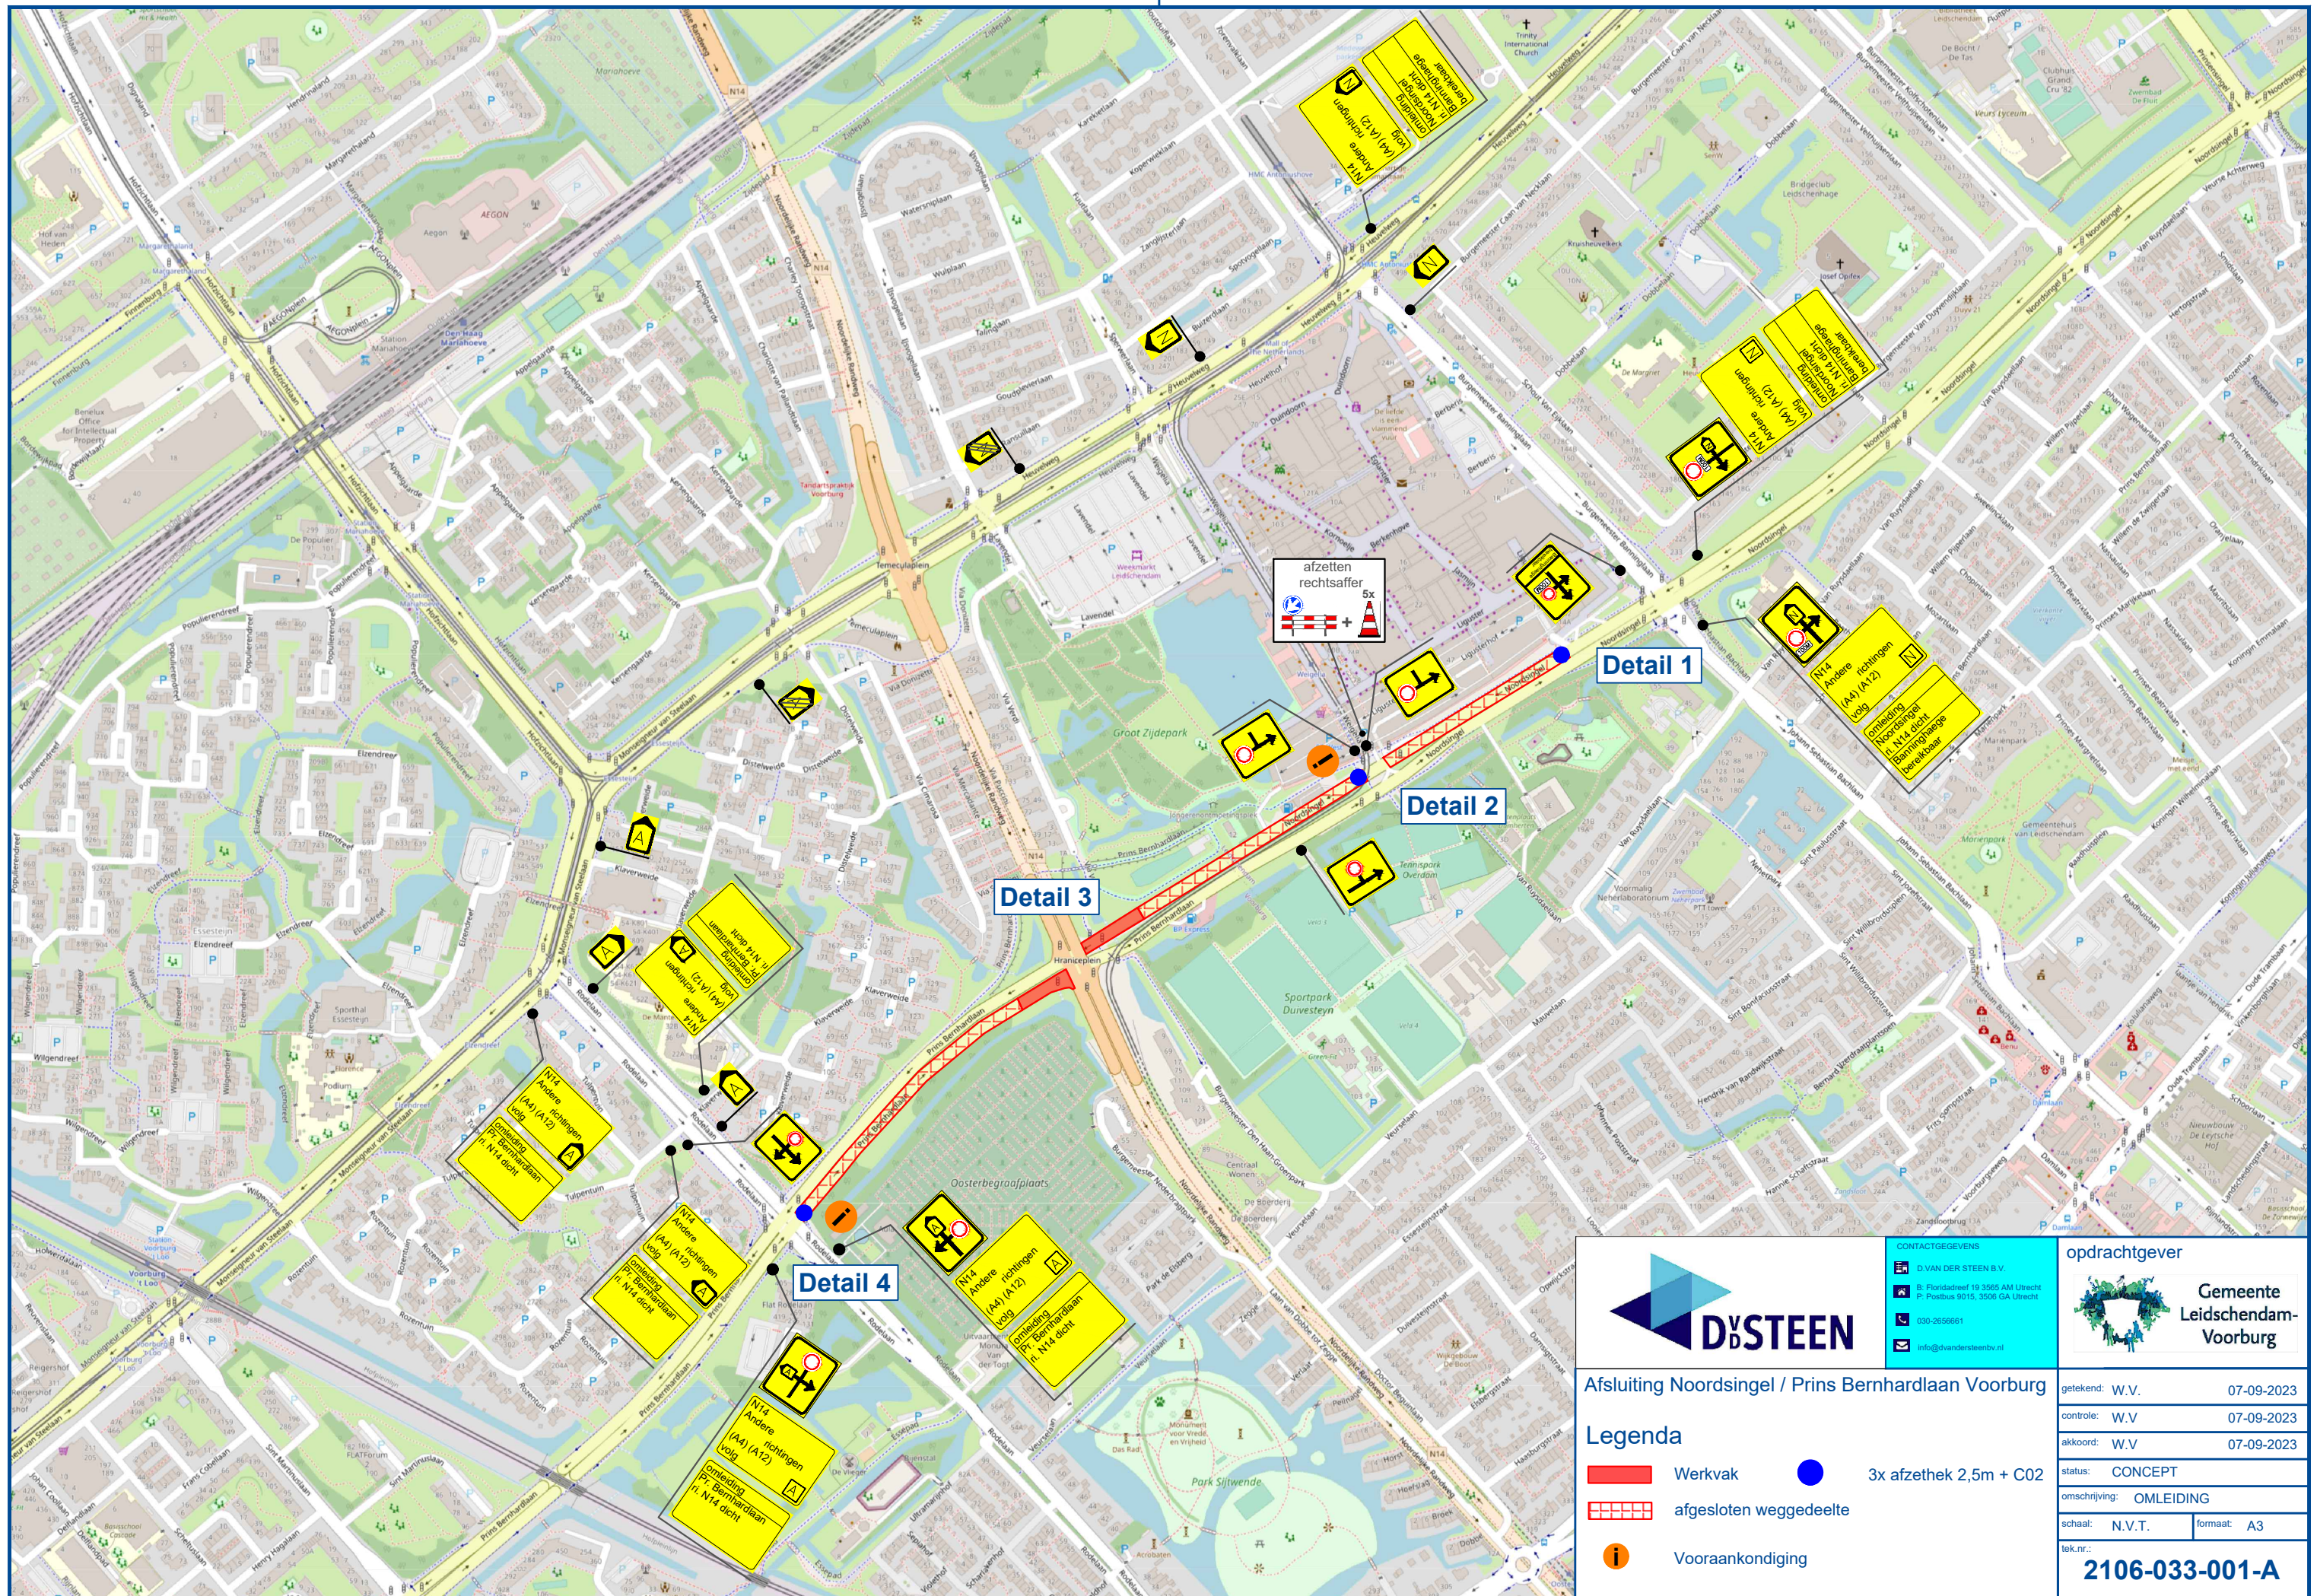



Afsluiting Noordsingel / Prins Bernhardlaan Voorburg

CONTACTGEGEVENS

D.VAN DER STEEN B.V.
B: Florisdreef 19 3505 AM Utrecht
P: Postbus 9015, 3506 GA Utrecht
030-2656661
info@dvandersteenbv.nl

opdrachtgever

Gemeente Leidschendam-Voorburg

getekend: W.V.	07-09-2023
controle: W.V.	07-09-2023
akkoord: W.V.	07-09-2023
status: CONCEPT	
omschrijving: OMLEIDING	
schaal: N.V.T.	formaat: A3
tek.nr.: 2106-033-001-A	

Legenda

	Werkvak		3x afzethek 2,5m + C02
	afgesloten weggedeelte		
	Vooraankondiging		