


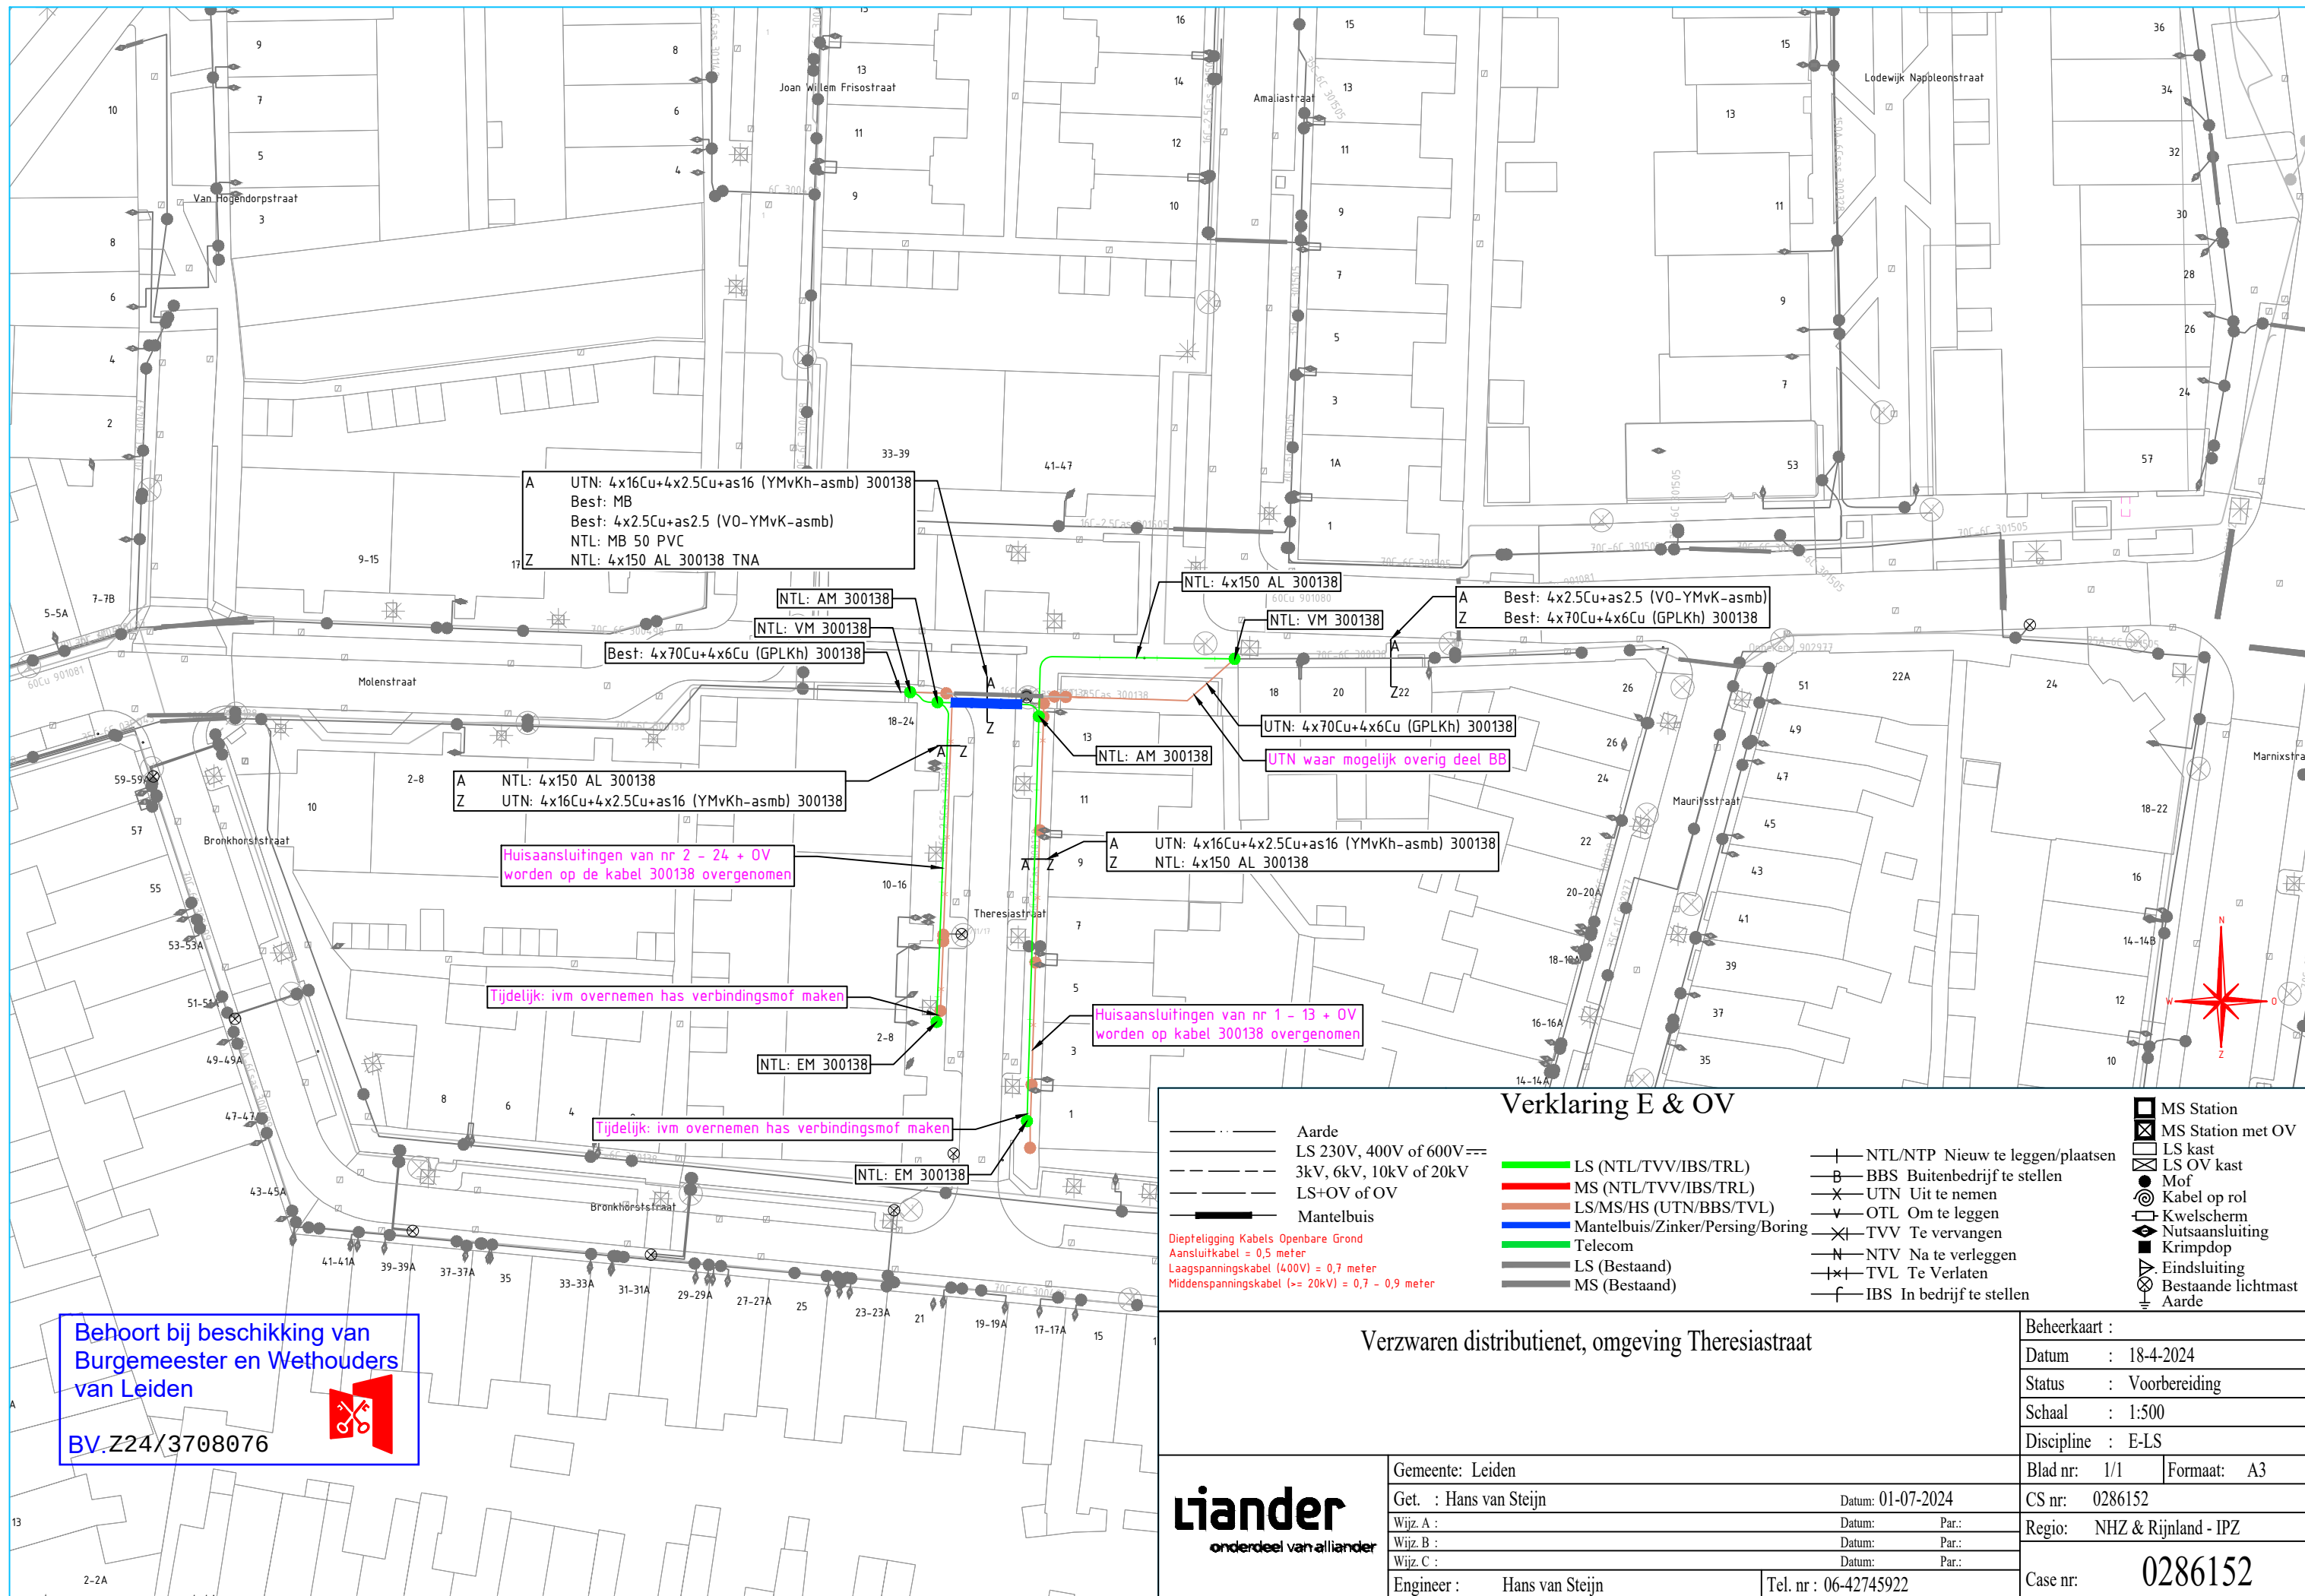

Behoort bij beschikking van
Burgemeester en Wethouders
van Leiden

BV.Z24/3708076



Verklaring E & OV

— Aarde	— LS (NTL/TVV/IBS/TRL)	— NTL/NTP Nieuw te leggen/plaatsen
— LS 230V, 400V of 600V	— MS (NTL/TVV/IBS/TRL)	— BBS Buitenbedrijf te stellen
— 3kV, 6kV, 10kV of 20kV	— LS/MS/HS (UTN/BBS/TVL)	— UTN Uit te nemen
— LS+OV of OV	— Mantelbuis/Zinker/Persing/Boring	— OTL Om te leggen
— Mantelbuis	— Telecom	— TVV Te vervangen
Diepteligging Kabels Openbare Grond	— LS (Bestaand)	— N NTV Na te verleggen
Aansluitkabel = 0,5 meter	— MS (Bestaand)	— TVL Te Verlaten
Laagspanningskabel (400V) = 0,7 meter		— IBS In bedrijf te stellen
Middenspanningskabel (>= 20kV) = 0,7 - 0,9 meter		

☐ MS Station	☐ MS Station met OV
☐ LS kast	☐ LS OV kast
☐ Mof	☐ Kabel op rol
☐ Kwelscherm	☐ Nutsaansluiting
☐ Krimpstop	☐ Eindsluiting
☐ Bestaande lichtmast	☐ Aarde

	Gemeente: Leiden		Blad nr: 1/1	Formaat: A3
	Get. : Hans van Steijn		Datum: 01-07-2024	CS nr: 0286152
	Wijz. A :	Datum: Par.:	Regio: NHZ & Rijnland - IPZ	0286152
	Wijz. B :	Datum: Par.:	Case nr:	
	Wijz. C :	Datum: Par.:		
	Engineer : Hans van Steijn	Tel. nr : 06-42745922		