



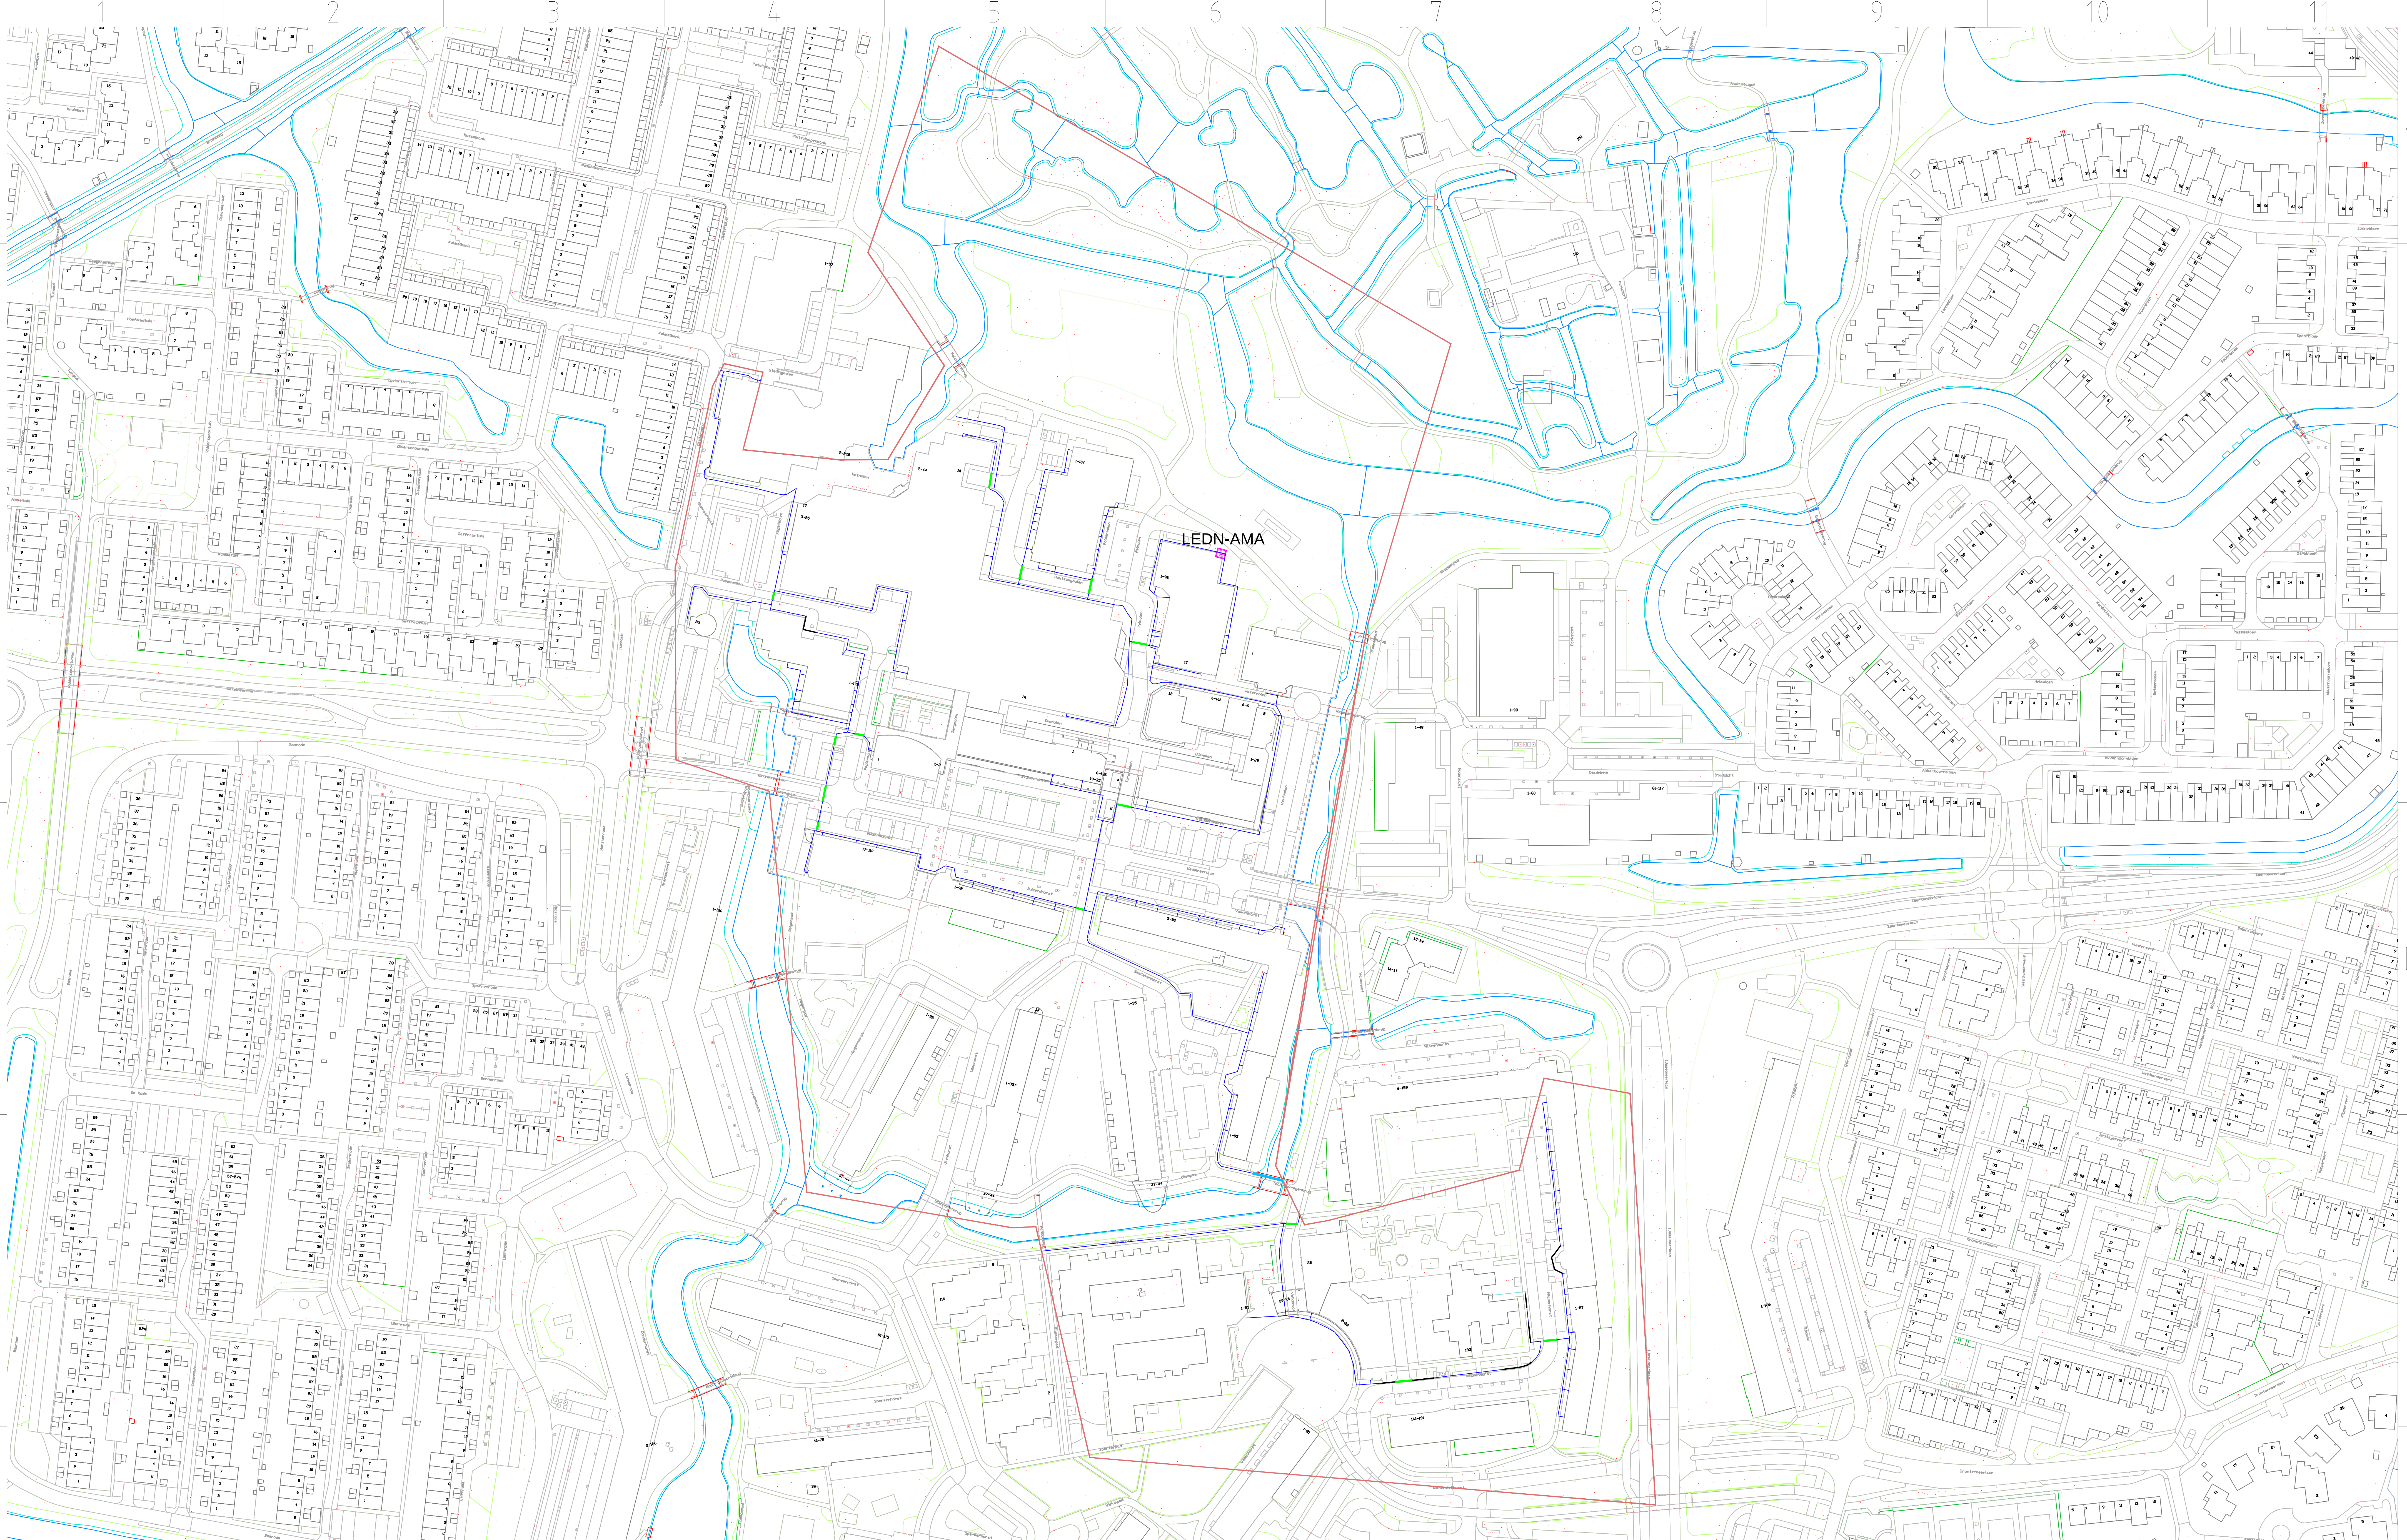

Behoort bij beschikking van
Burgemeester en Wethouders
van Leiden

BV. Z24/3698448

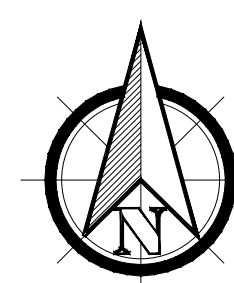

Legenda

- | | |
|---|-------------------------|
|  | 2x14 / Voedingsnet 7x14 |
| | DAC / Klantkabels |
| | Retrectakabel 2x12/2x24 |
|  | ODP gebied |
|  | OAP gebied |
|  | Gestuurde Boringen |
| | Persing Staal |
|  | Boom Passage |
|  | Raket HDPE |
|  | Mantelbuis |
| | Geul |

- | | | |
|---|---|--------------------------------|
|  |  | OAP / POP |
|  | | Optisch Distributie Punt / ODP |
|  | | Buskoppeling/ Aftakmof |
|  | | Buis einde |
|  | | Klant op TK01 |
|  | | Klant op TK02 |
|  | | Klant op TK03 |
|  | | Klant op TK04 |

[illegible]