



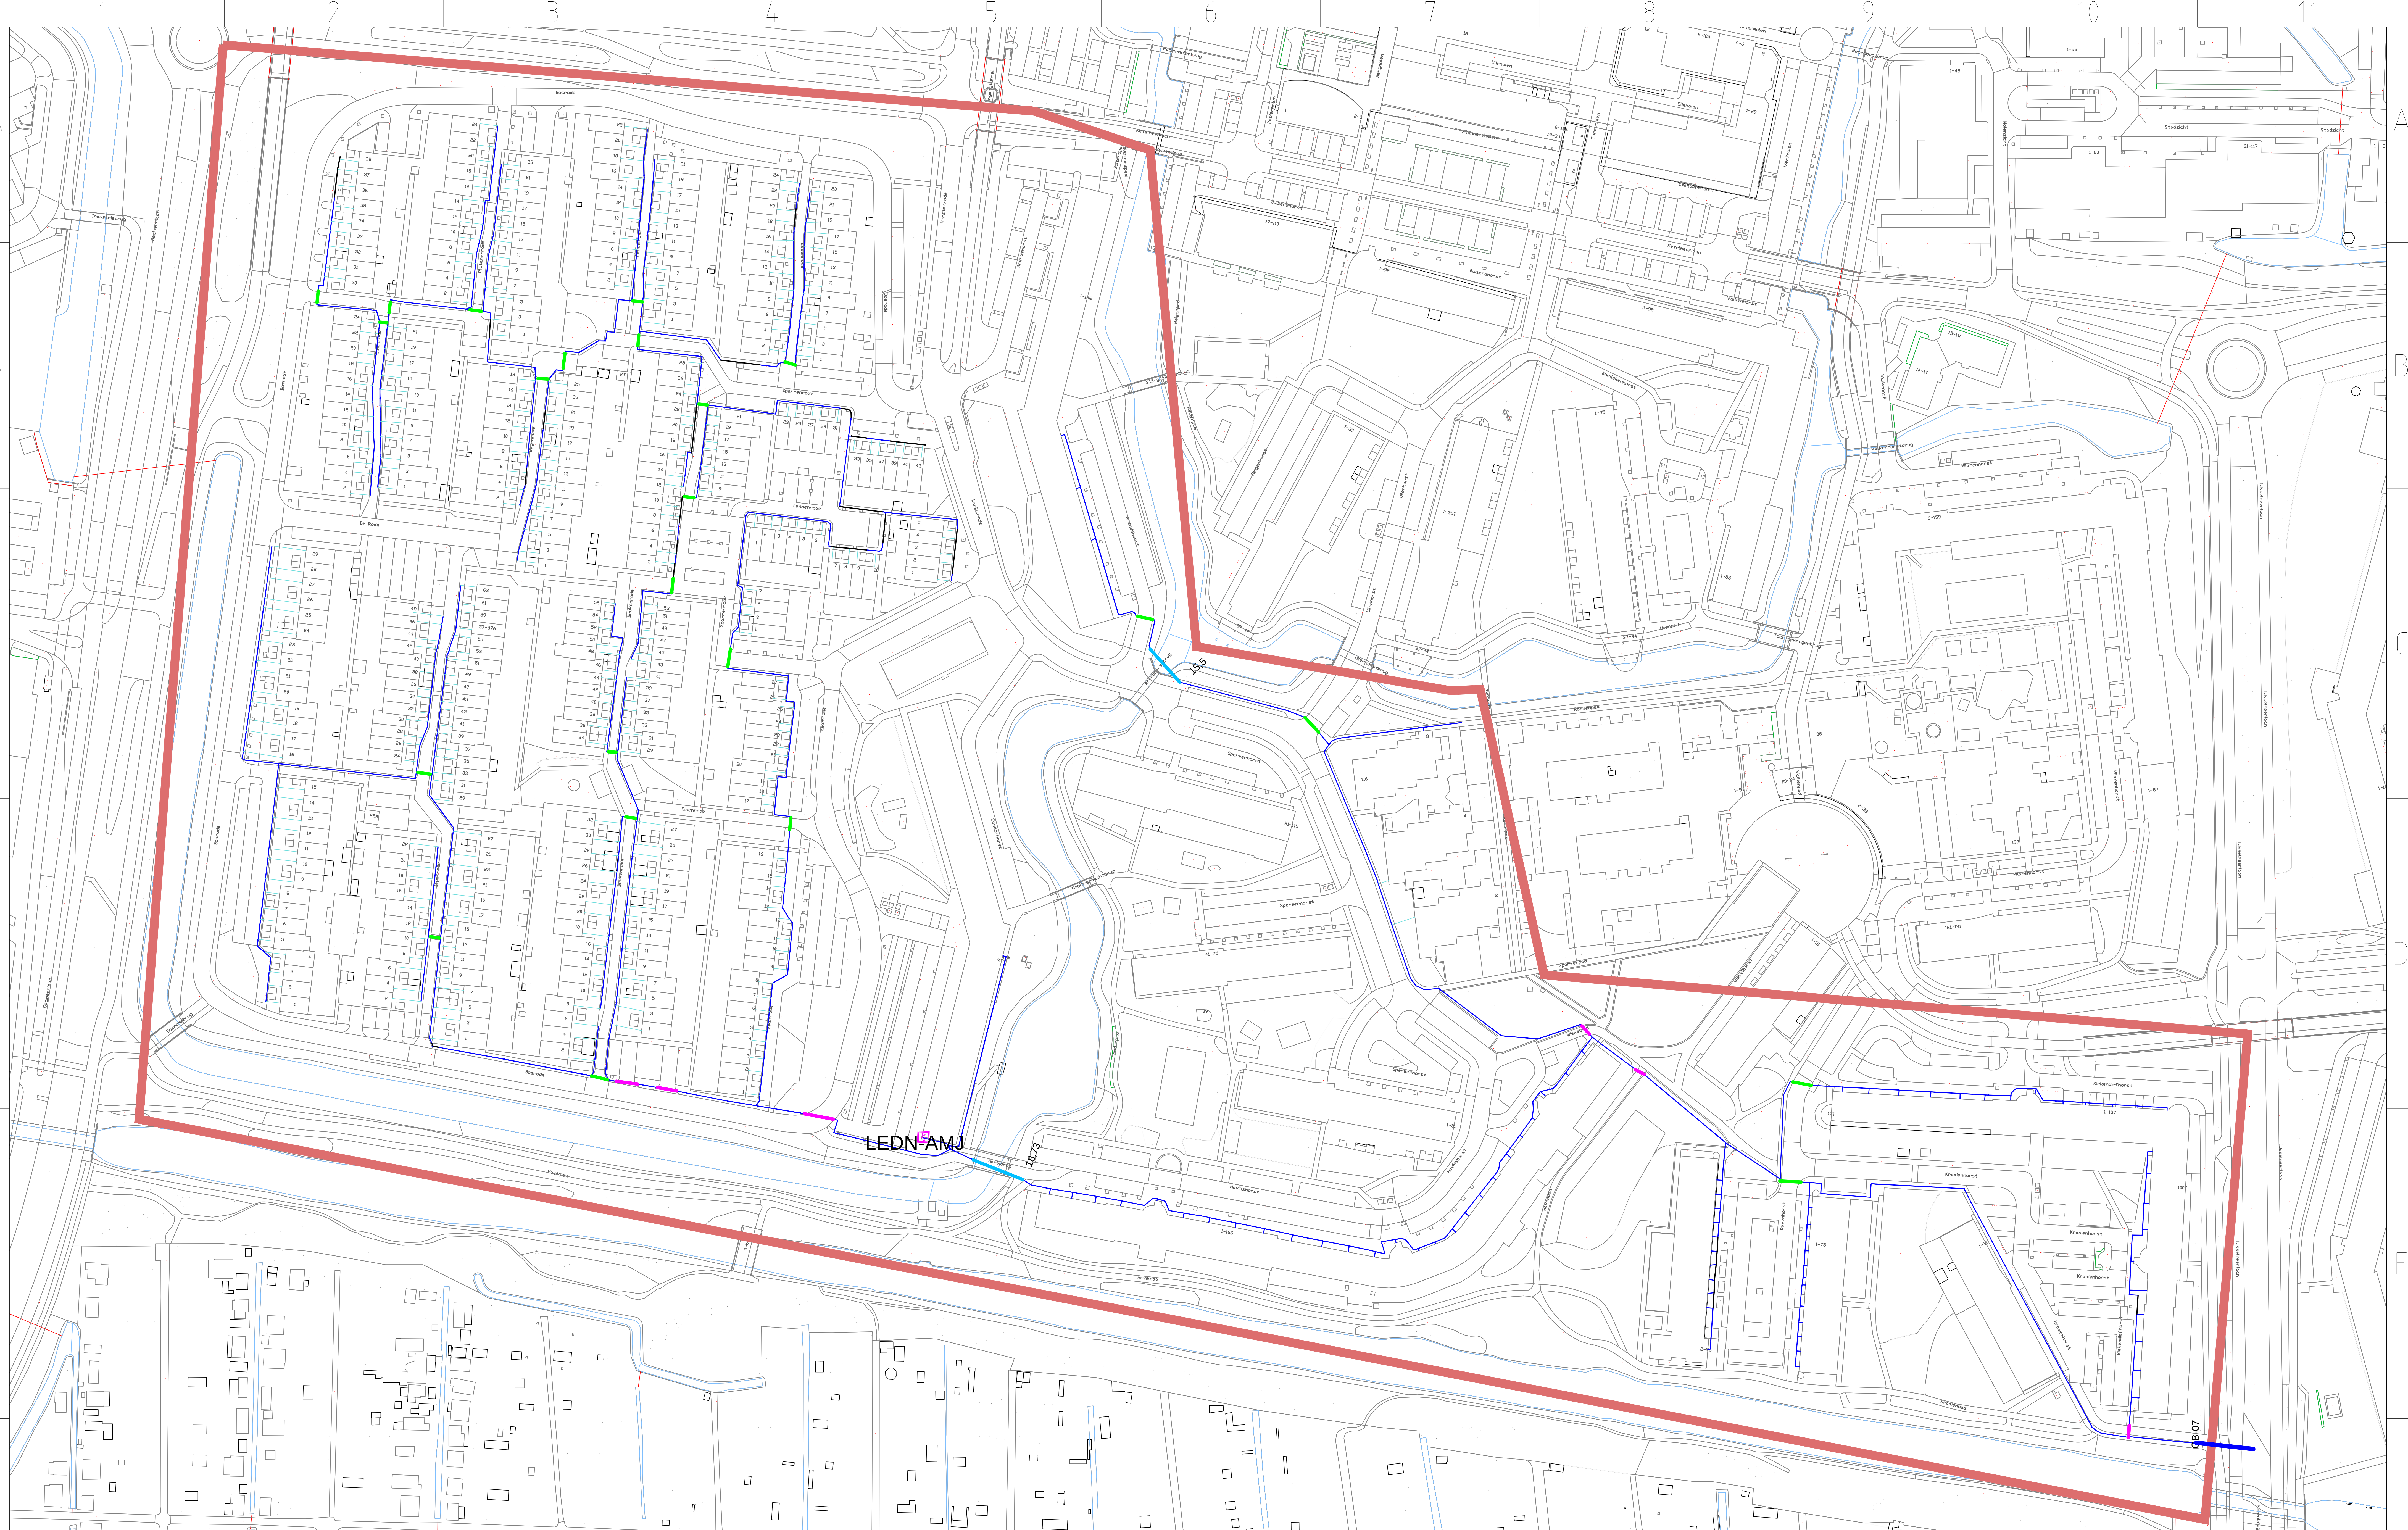

Behoort bij beschikking van
Burgemeester en Wethouders
van Leiden

BV. Z24/3698448

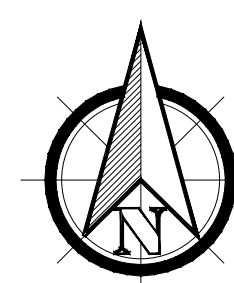

Legenda

- | | | | | |
|---|-------------------------|---|---|---------------------------------|
|  | 2x14 / Voedingsnet 7x14 |  |  | OAP / POP |
| | DAC / Klantkabels | | | |
| | Retrèckekabel 2x12/2x24 | | | Optisch Distributie Puurt / ODP |
|  | ODP gebied | | | Burskoppeling/ Afhakmol |
|  | OAP gebied | | | Bus einde |
|  | Gestuurde Boringen |  | | |
| | Persing Staal |  | | Klant op TK01 |
|  | Boom Passage |  | | Klant op TK02 |
|  | Raket HDPE |  | | Klant op TK03 |
|  | Manillebus |  | | Klant op TK04 |
| | Geul |  | | |

[illegible]