


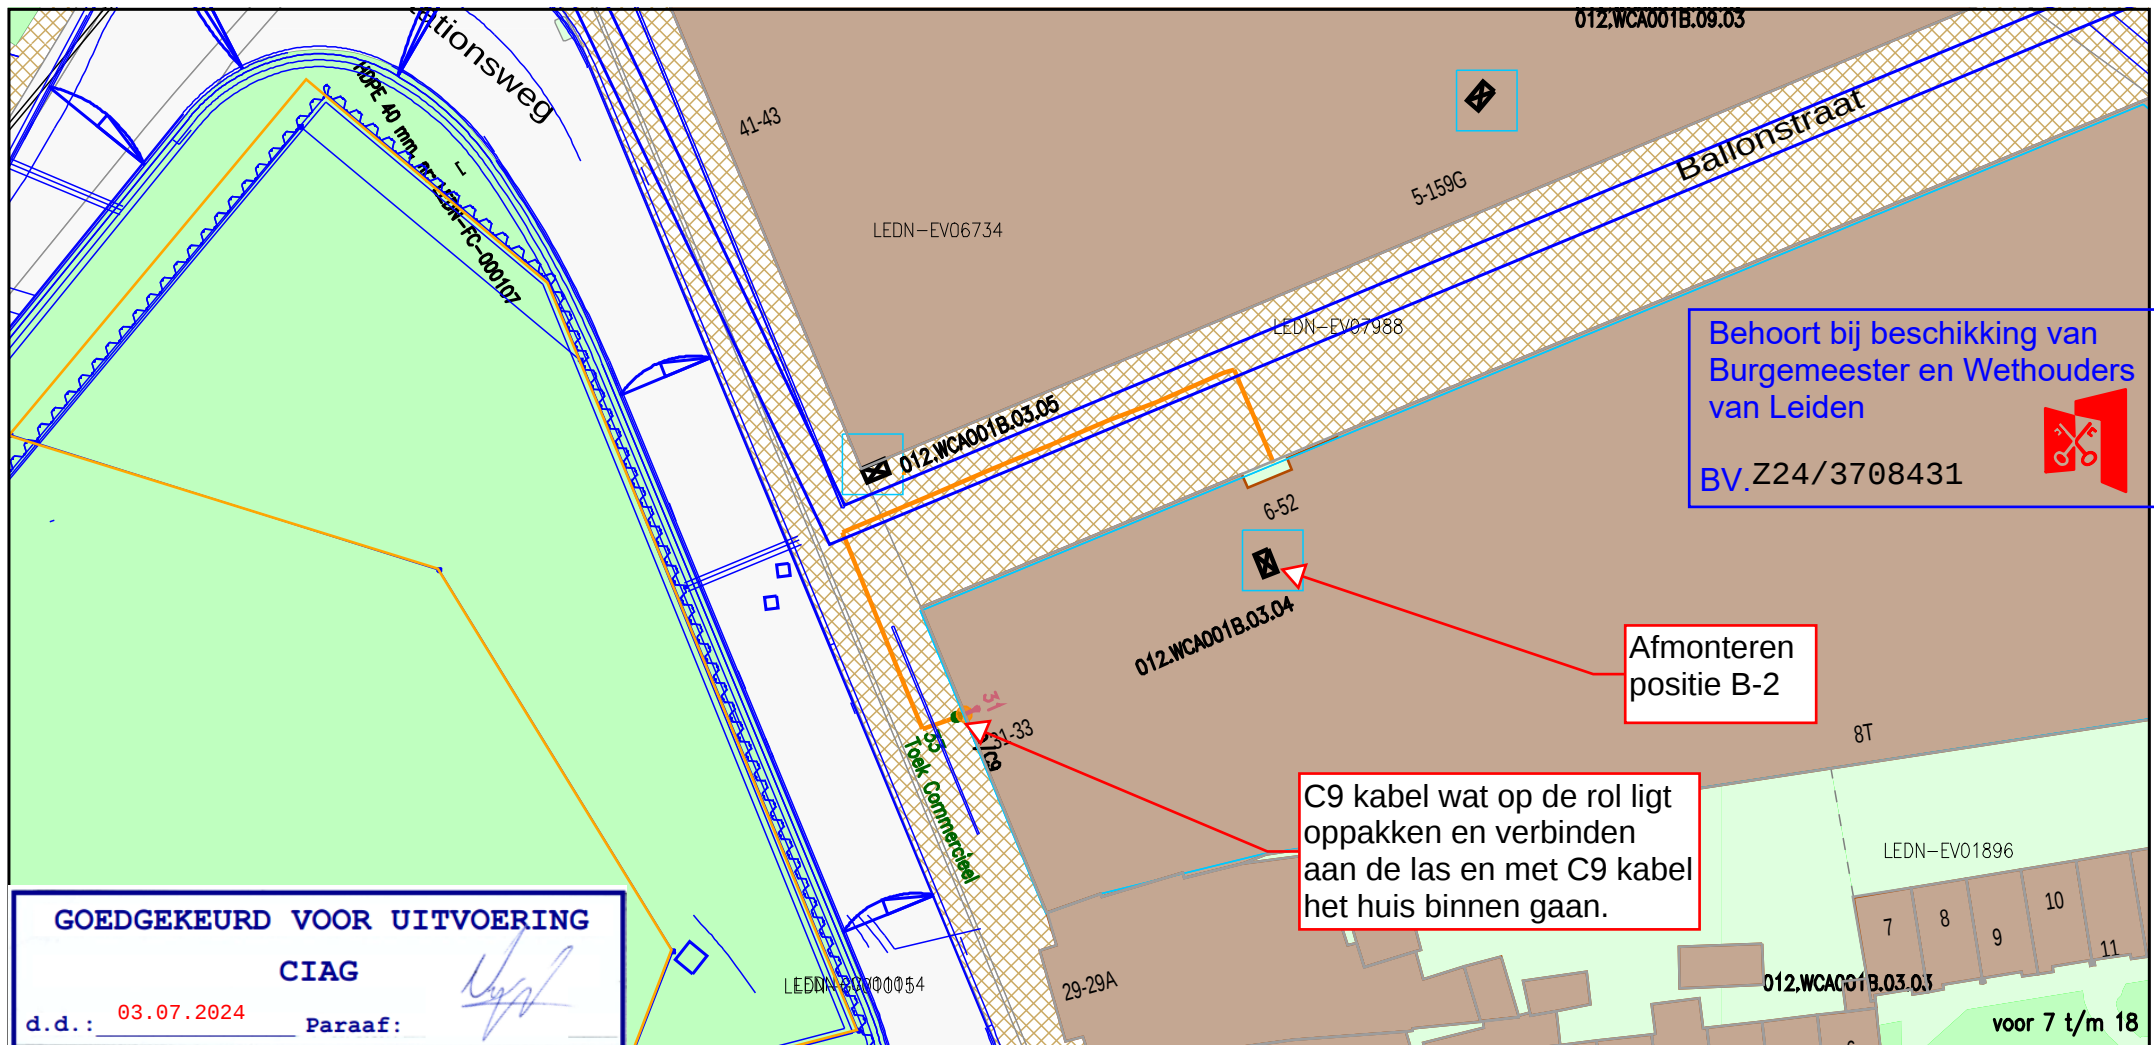

## Legenda

Behuizing / Huisje(in bedrijf)

CAI [Gis]

Geul(gepland)

Cai Haspel/Rol

BUIS [Gis]

Cai Mof(gepland)

Buisdop

Title:Werktekening  
1002627848\_Stationsweg\_31\_Leiden

Nummer 93139-464490

LEIDEN

LEIDEN

Schaal: 1:500

User: dyasar

ACE: CATV

Plotdatum: 03/07/2024

Size: A4

vodafone Ziggo

