
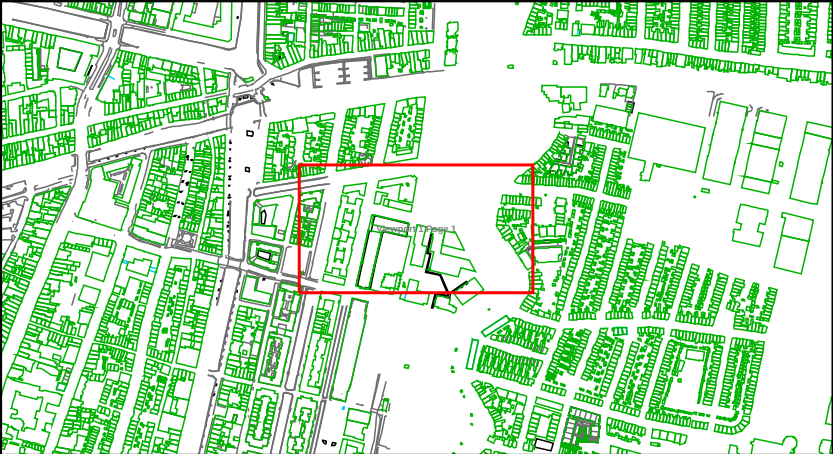


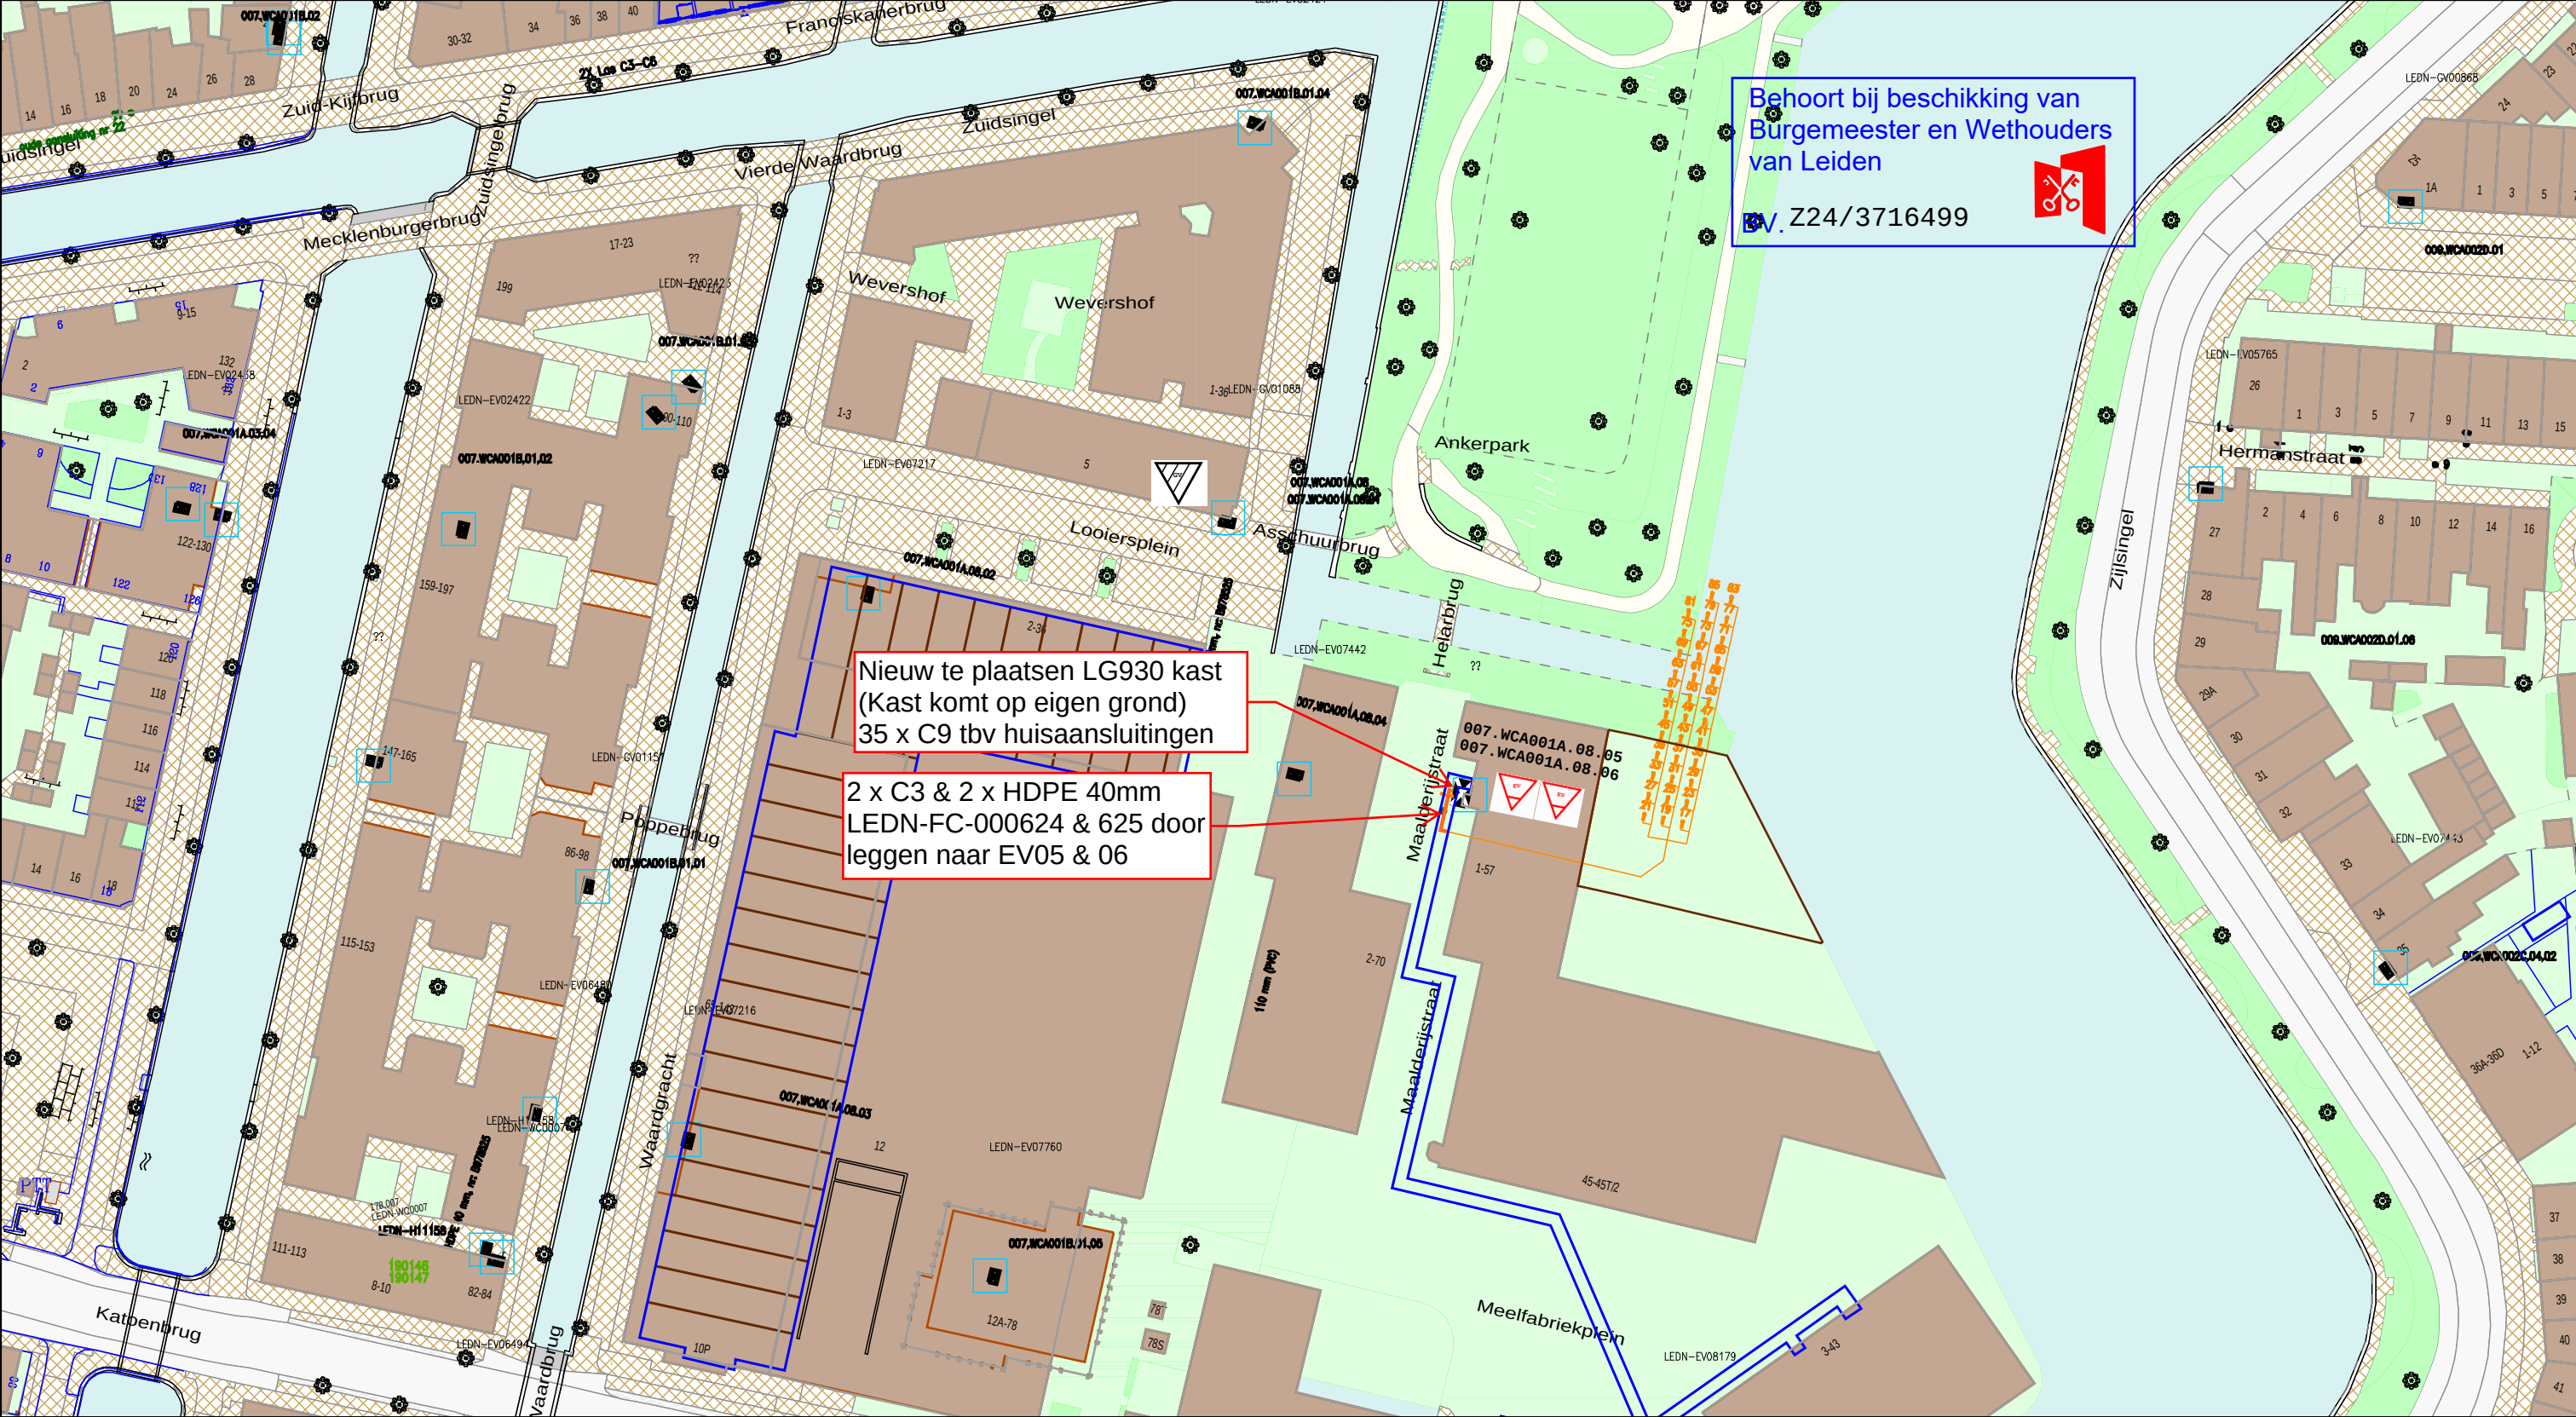

Legenda

Behuizing / Huisje(gepland)

Behuizing / Huisje(in bedrijf)

Geul(gepland)

Kabelgoot(gepland)

BUIS [Gis]

Buisdop

Buisdop

CAI [Gis]

Cai Aansluitdoos(gepland)

Cai Haspel/Rol

Cai Haspel/Rol

Glas [Gis]

Glas Hole(in bedrijf)

Title: 2303136 - Meelfabriek fase 2 gebouw D			
Nummer 94380-463766			
LEIDEN		LEIDEN	
Schaal: 1:772	User: mkouters		
ACE: CATV	Plotdatum: 23/07/2024		Size: A3

vodafone

Ziggo

N