


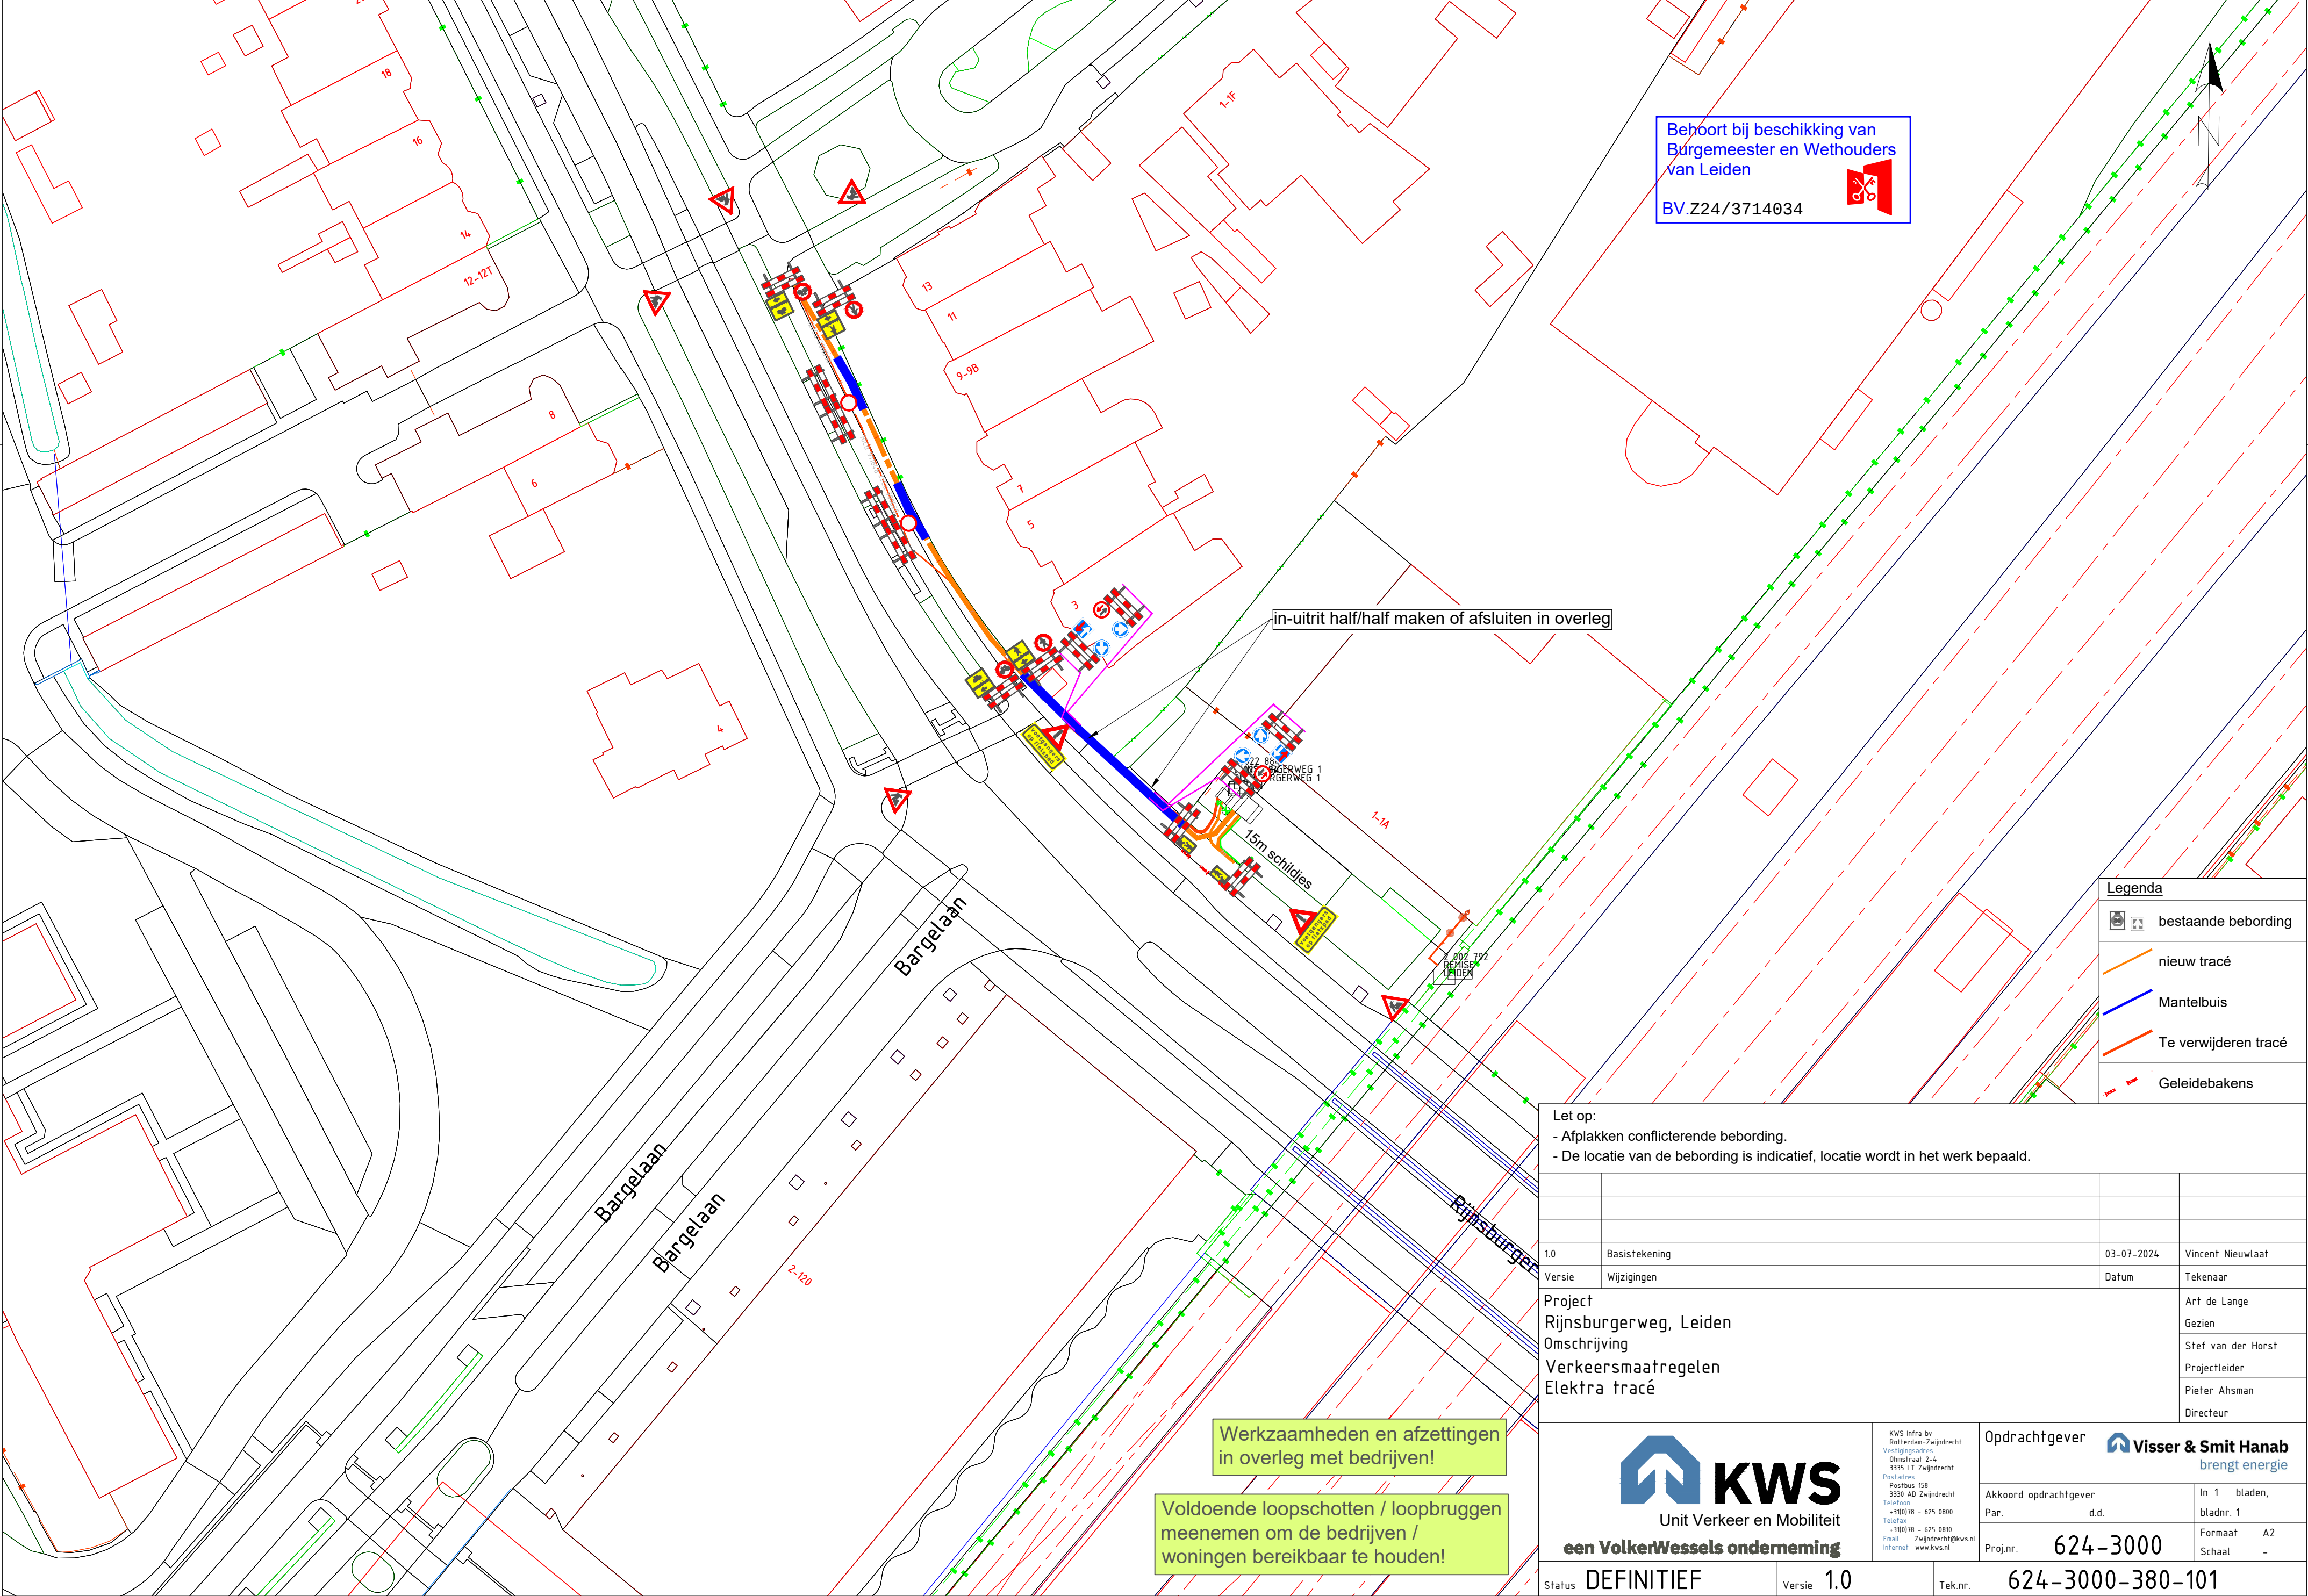

Behoort bij beschikking van
Burgemeester en Wethouders
van Leiden
BV.Z24/3714034



Legenda	
	bestaande bebording
	nieuw tracé
	Mantelbuis
	Te verwijderen tracé
	Geleidebakens

Let op:
- Afplakken conflicterende bebording.
- De locatie van de bebording is indicatief, locatie wordt in het werk bepaald.

Versie		Datum		Tekenaar
1.0	Basistekening	03-07-2024	Vincent Nieuwlaat	
	Wijzigingen			
Project				Art de Lange
Rijsburgerweg, Leiden				Gezien
Omschrijving				Stef van der Horst
Verkeersmaatregelen				Projectleider
Elektra tracé				Pieter Ahsman
				Directeur

Werzaamheden en afzettingen
in overleg met bedrijven!

Voldoende loopschotten / loopbruggen
meenemen om de bedrijven /
woningen bereikbaar te houden!

KWS
Unit Verkeer en Mobiliteit
een VolkerWessels onderneming

KWS Infra bv
Rottendijk-Zwijndrecht
Vestigingsadres
Oudestraat 2-4
3335 LT Zwijndrecht
Postadres
Postbus 158
3330 AD Zwijndrecht
Telefoon
+31(0)78 - 625 0800
Telefax
+31(0)78 - 625 0810
Email
Zwijndrecht@kws.nl
Internet
www.kws.nl

Opdrachtgever
Visser & Smit Hanab
brengt energie

Akkoord opdrachtgever
Par. d.d.

Proj.nr. 624-3000

In 1 bladen,
bladnr. 1

Formaat A2
Schaal -

Status **DEFINITIEF**

Versie **1.0**

Tek.nr. 624-3000-380-101

624-3000-380-101-1.0_Leiden_Rijsburgerweg