


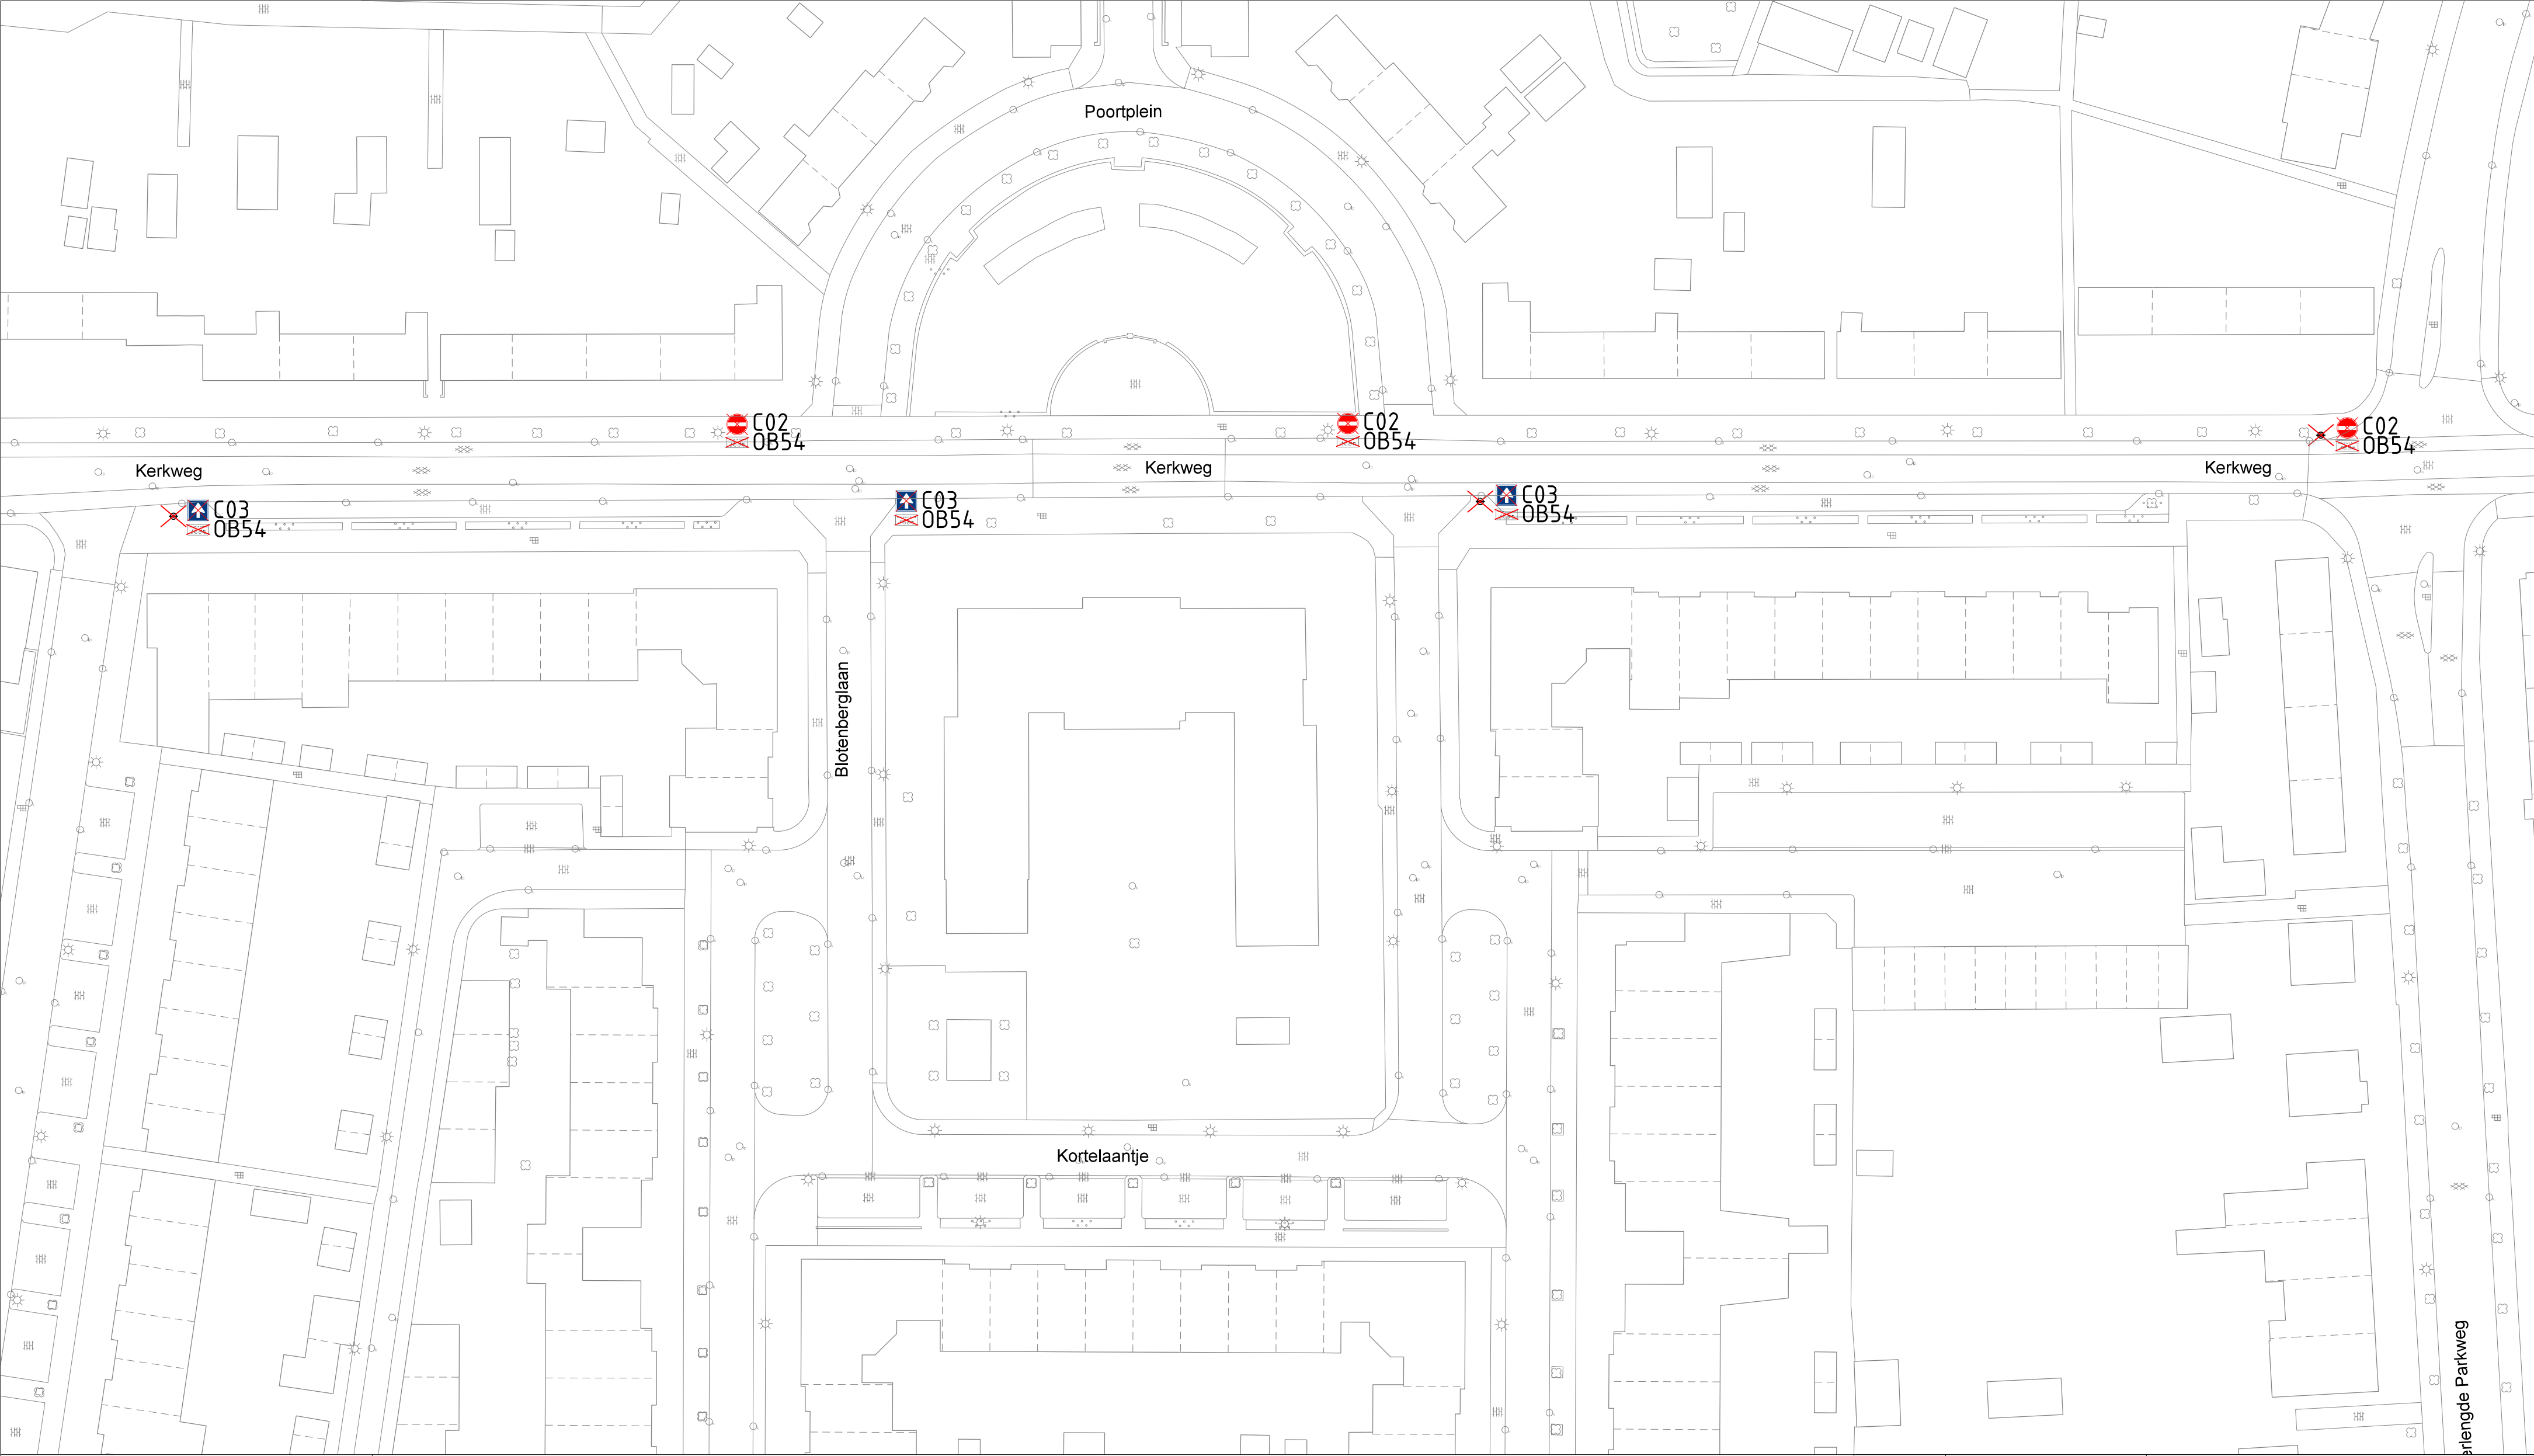


LEGENDA:

Bestaande situatie

Verwijderen verkeersbord + paal
C03 + OB54

Verwijderen verkeersbord
C02 + OB54

Verwijderen verkeersbord
C03 + OB54

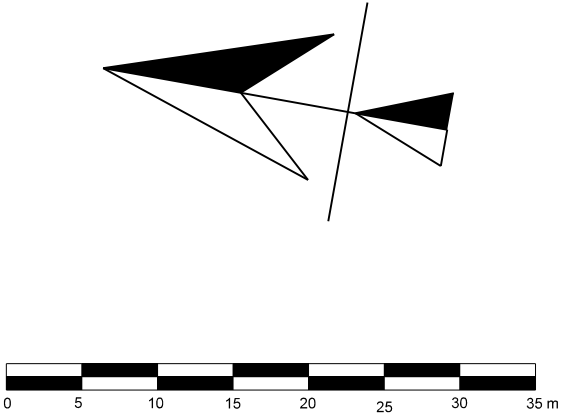

23-07-2024	S. Buss	SO
Datum	Tekenaar	Status/ Wijzigingen
Opdrachtgever Afdeling Beleid, Infrastructuur en Milieu Projectomschrijving Kerkweg (zuid) te Ede Verkeersbesluit Tekening omschrijving Te verwijderen verkeersborden		Project nr. n.v.t. Bestek nr. n.v.t. Schaal 1:500 Formaat A2 Tekening nr. TB-SO-C10 Opmerking:
 Ingenieursbureau Cluster Leefomgeving en Veiligheid Postbus 9024 - 6710 HM Ede Bezoekadres: Gemeentewerf - Asakkerweg 8 - Ede		