

LEGENDA

nieuwe verkeerskundige situatie

- Projectgrens
- Markering doorgetrokken, d=0.10
- Markering 1-1, d=0.10
- Markering 0.3-2.7, d=0.10
- Markering haaienrand 0.3-0.3
- Markering haaienrand 0.5-0.5
- Markering blok 0.5-0.5
- Markering haaienrand 0.5-0.5 tegel, incl. tussentegels
- Markering haaienrand 0.3-0.3 tegel, incl. tussentegels

Markering zebra 0.5-0.5

Zebra pad uitvoeren in dubbelklinkers, kleur: wit, breedte 0.5 m, lengte 4 m

Markering fietssymbool

Nieuwe bebording, incl. bordnummer

Tijdelijk uit te nemen bebording en herplaatsen, incl. bordnummer

Te verwijderen bebording incl. bordnummer


Bestaande ingemeten situatie

Lichtmast, bestaande locatie handhaven/verplaatsen


Nieuwe locatie te verplaatsen lichtmast

Nieuwe lichtmast met 1 uithouder


Voor exacte type te bestellen verlichtingsobjecten zie tekening: EDE-6-2019B-123-TEK-002-01_V3_0.pdf

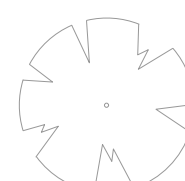


Bestaande boom

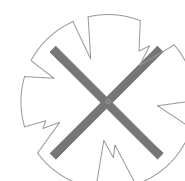


Verwijderen boom (compenseren)

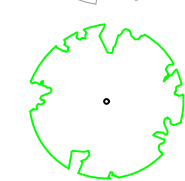

Nieuwe boom (aanplant door derden), type conform beplantingsplan

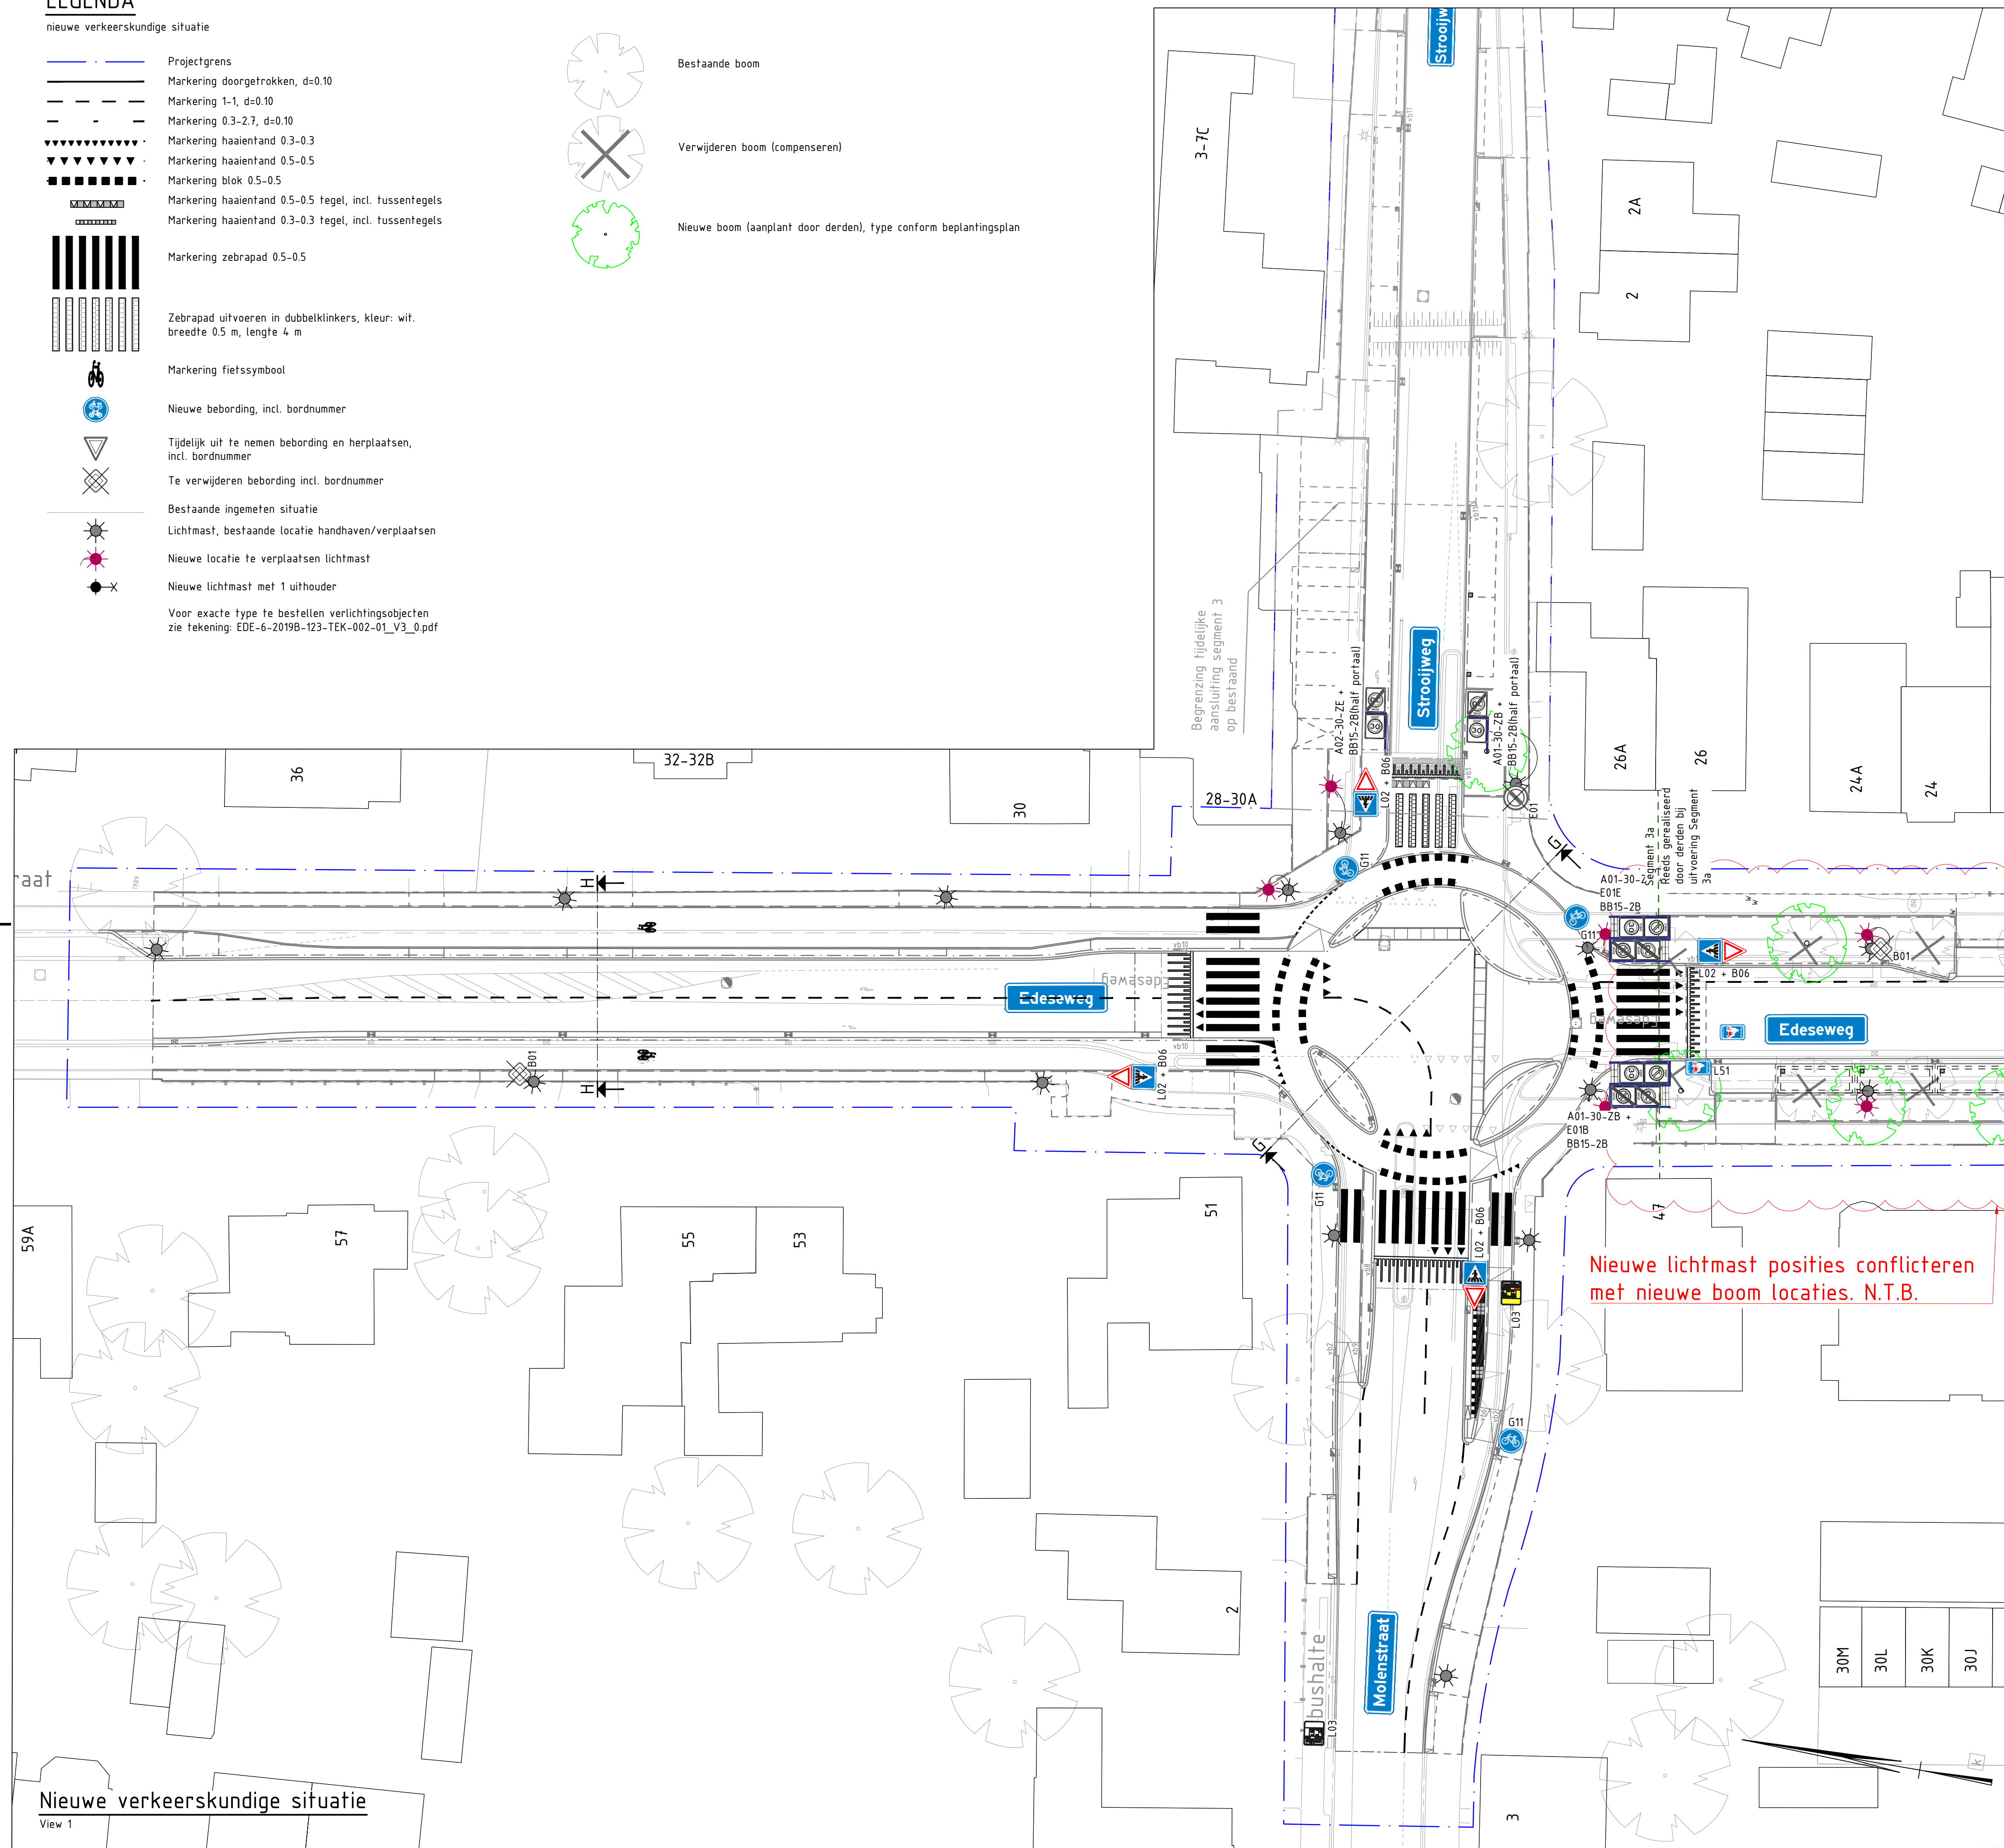

Nieuwe lichtmast posities conflicteren met nieuwe boom locaties. N.T.B.

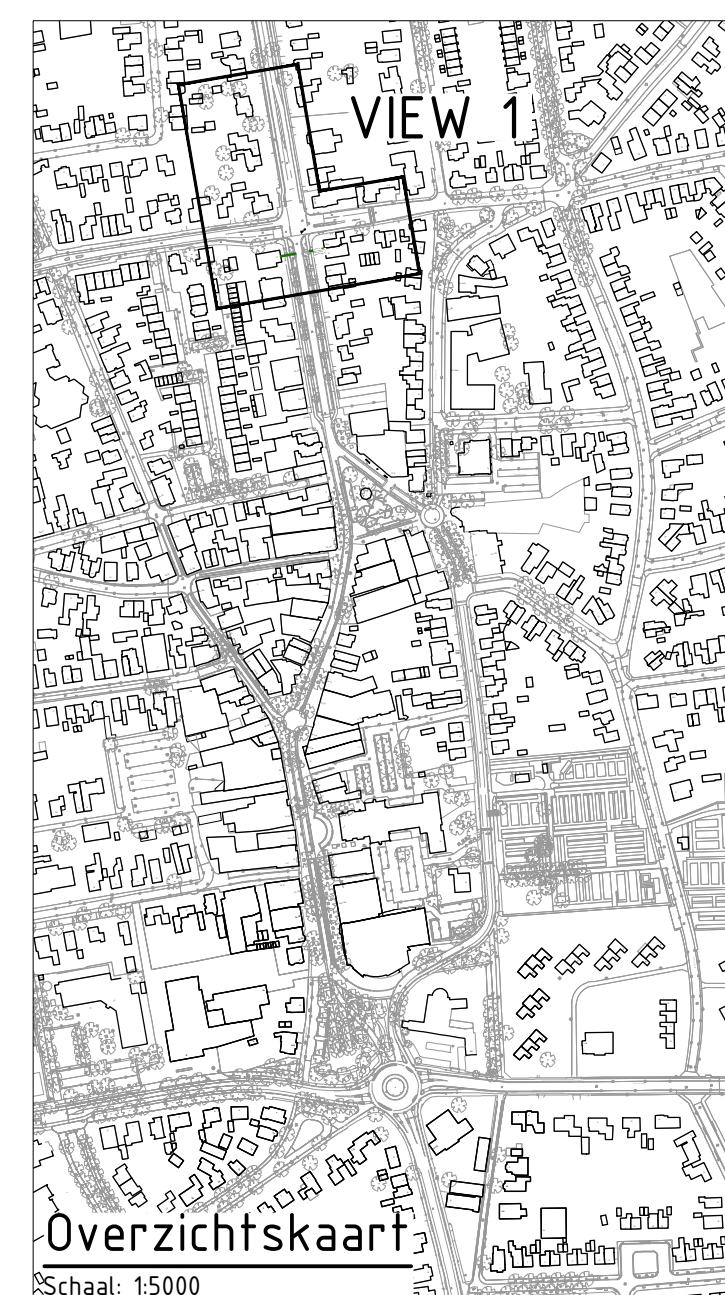

Schaal 1:250
0 2.5 5 7.5 10m

2.0	Diverse aanpassingen	RVL/A	ILEI	RSCH	13-08-2024
1.0	Eerste uitgave	TGER	ILEI	RSCH	24-04-2024
versie	omschrijving	getekend	gecontroleerd	akkoord	datum
opdrachtgever					
Gemeente Ede					
project			 Royal HaskoningDHV <i>Enhancing Society Together</i> HaskoningDHV Nederland B.V. Mobility & Infrastructure		
Doorfietsroute Ede-Wageningen Segment 3a - Bennekom					
omschrijving					
Nieuwe bebording en verlichting Edeseweg - Kerkhoflaan Segment 3a			documentstatus Definitief		
formaat			documentversie		
A1	1:250	fase	bladzijde	2.0	
Uitvoeringsontwerp		1	1	projectnummer / tekeningnummer	
		BH6661-TE-UO-6232			