


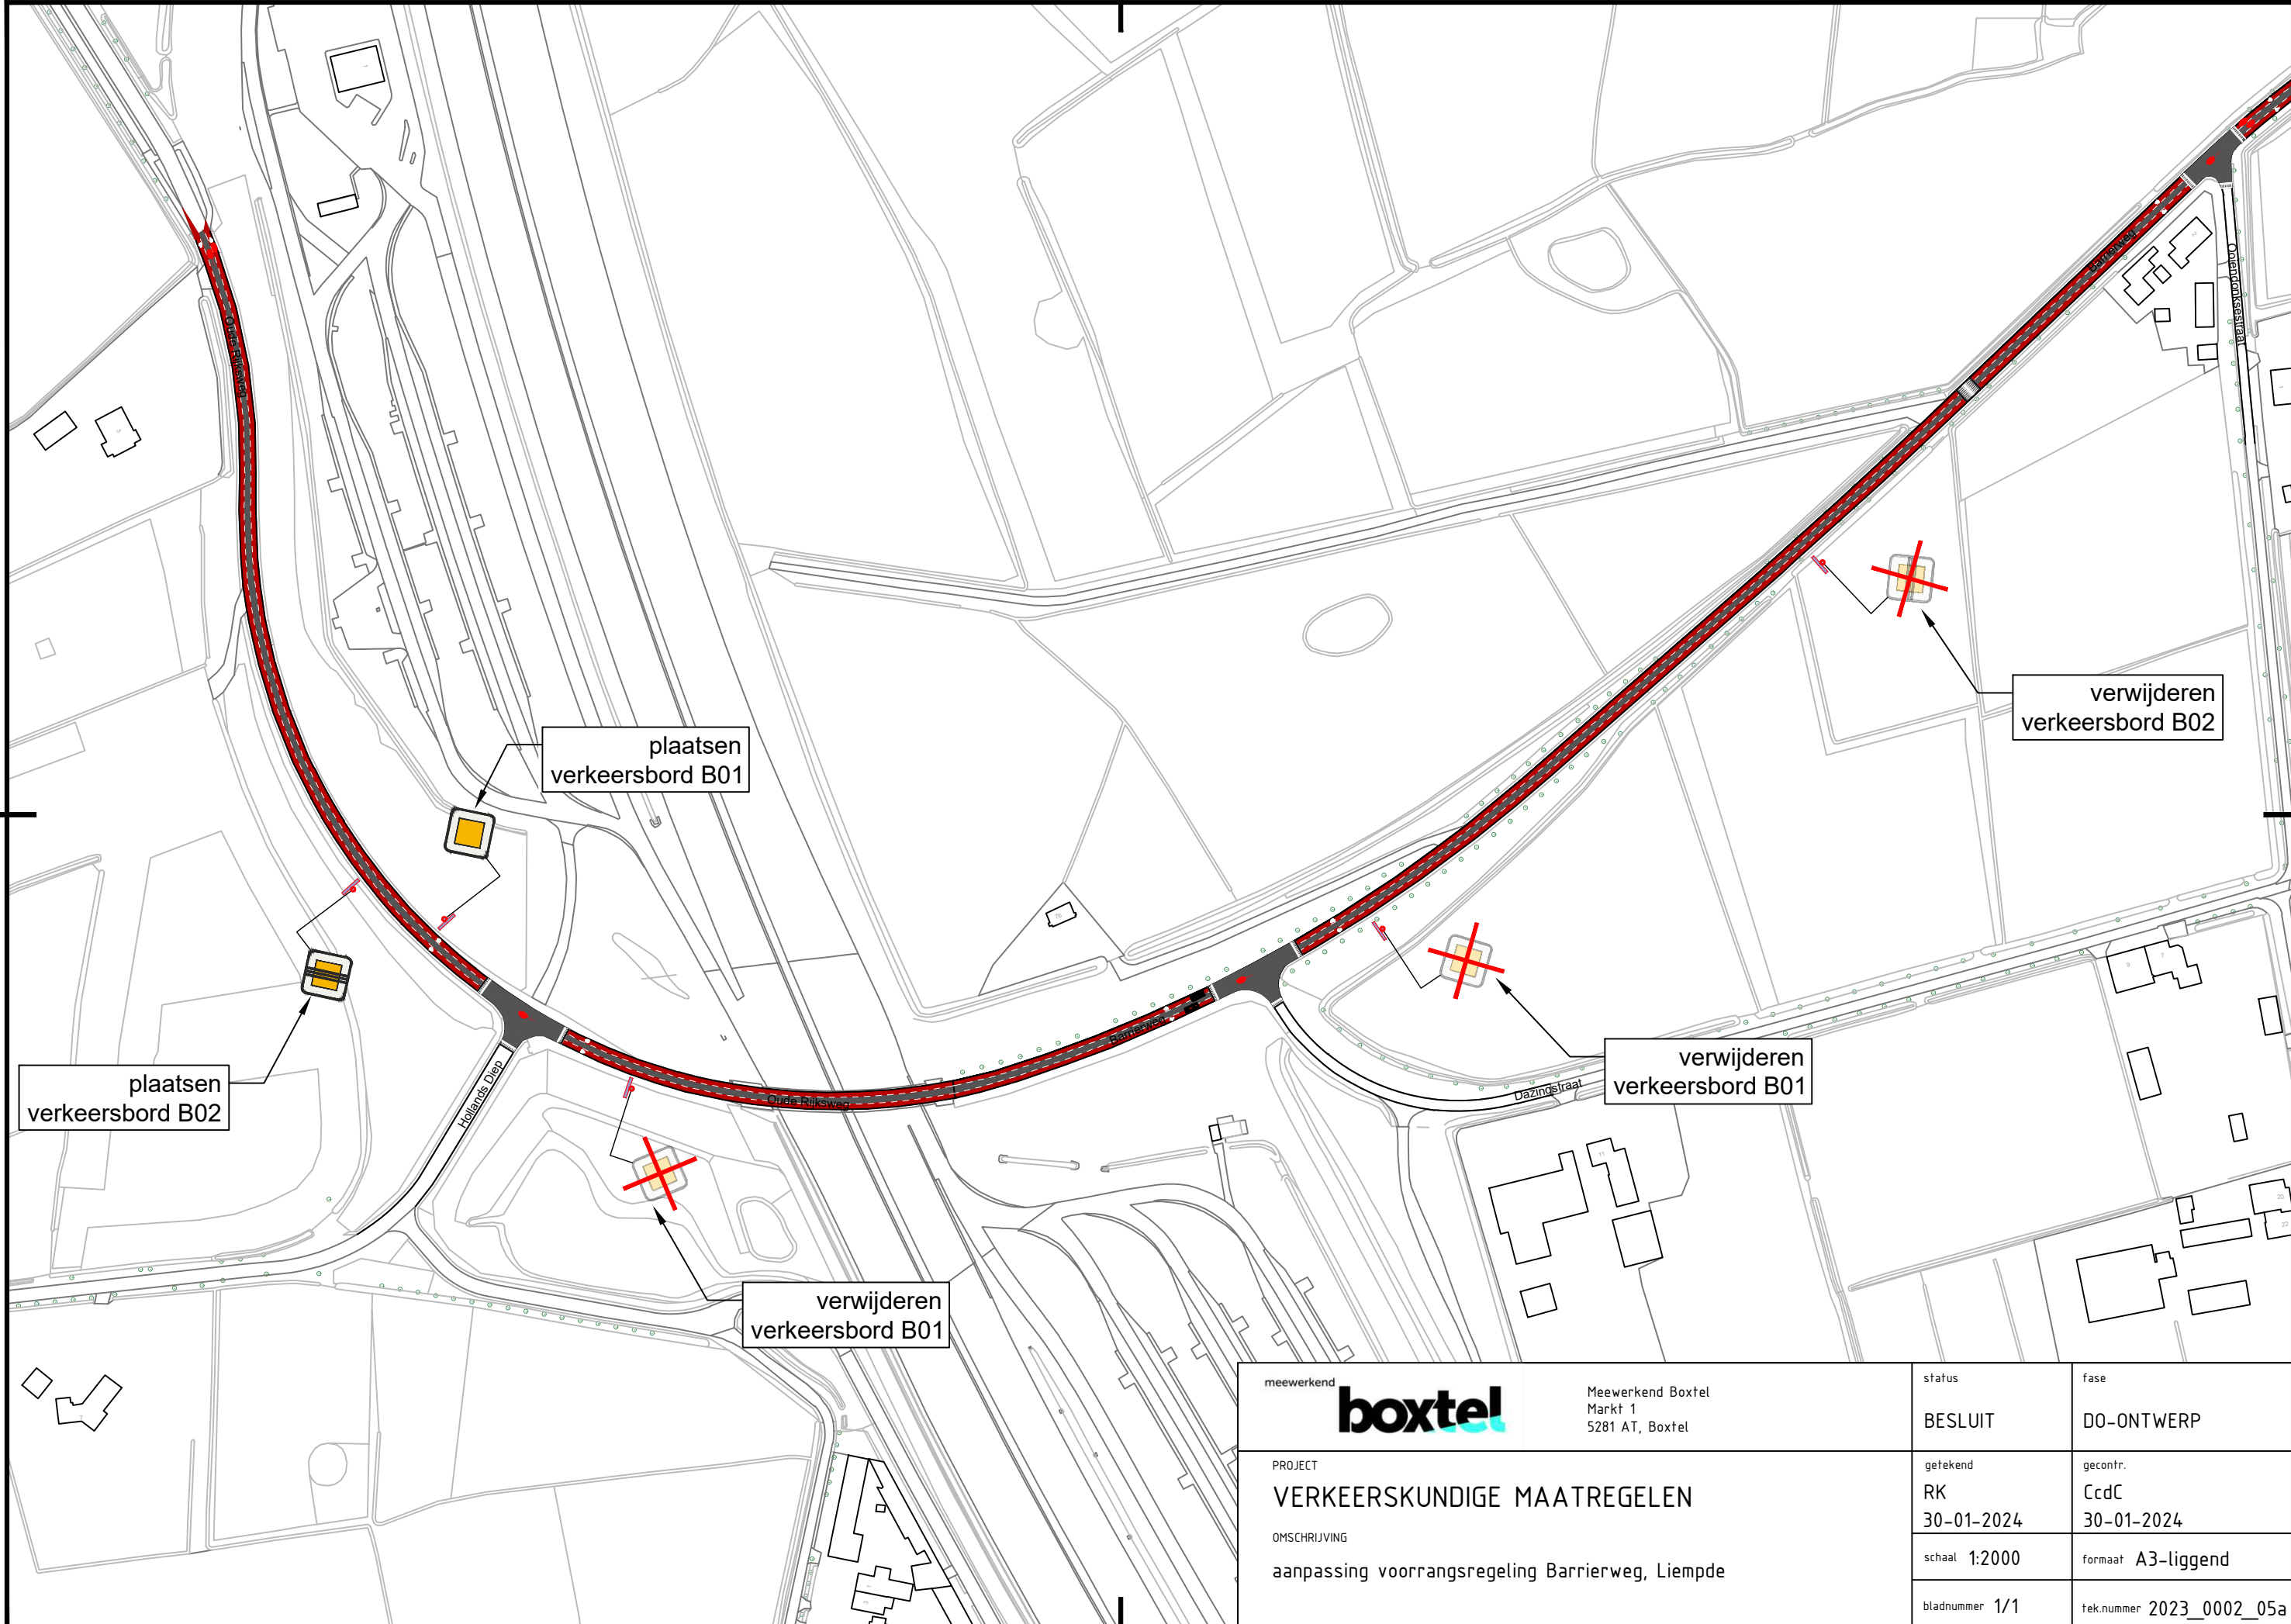

|   |                                                                            |                |                          |
|---|----------------------------------------------------------------------------|----------------|--------------------------|
| <div><div>meewerkend</div><div><b>boxtel</b></div></div> <div>PROJECT</div> <div>VERKEERSKUNDIGE MAATREGELEN</div> <div>OMSCHRIJVING</div> <div>aanpassing voorrangsregeling Barrierweg, Liempde</div> | <div>Meewerkend Boxtel</div> <div>Markt 1</div> <div>5281 AT, Boxtel</div> | status         | fase                     |
|   |                                                                            | BESLUIT        | DO-ONTWERP               |
|   |                                                                            | getekend       | gecontr.                 |
|   |                                                                            | RK             | CcdC                     |
|   |                                                                            | 30-01-2024     | 30-01-2024               |
|   |                                                                            | schaal 1:2000  | formaat A3-liggend       |
|   |                                                                            | bladnummer 1/1 | tek.nummer 2023_0002_05a |