


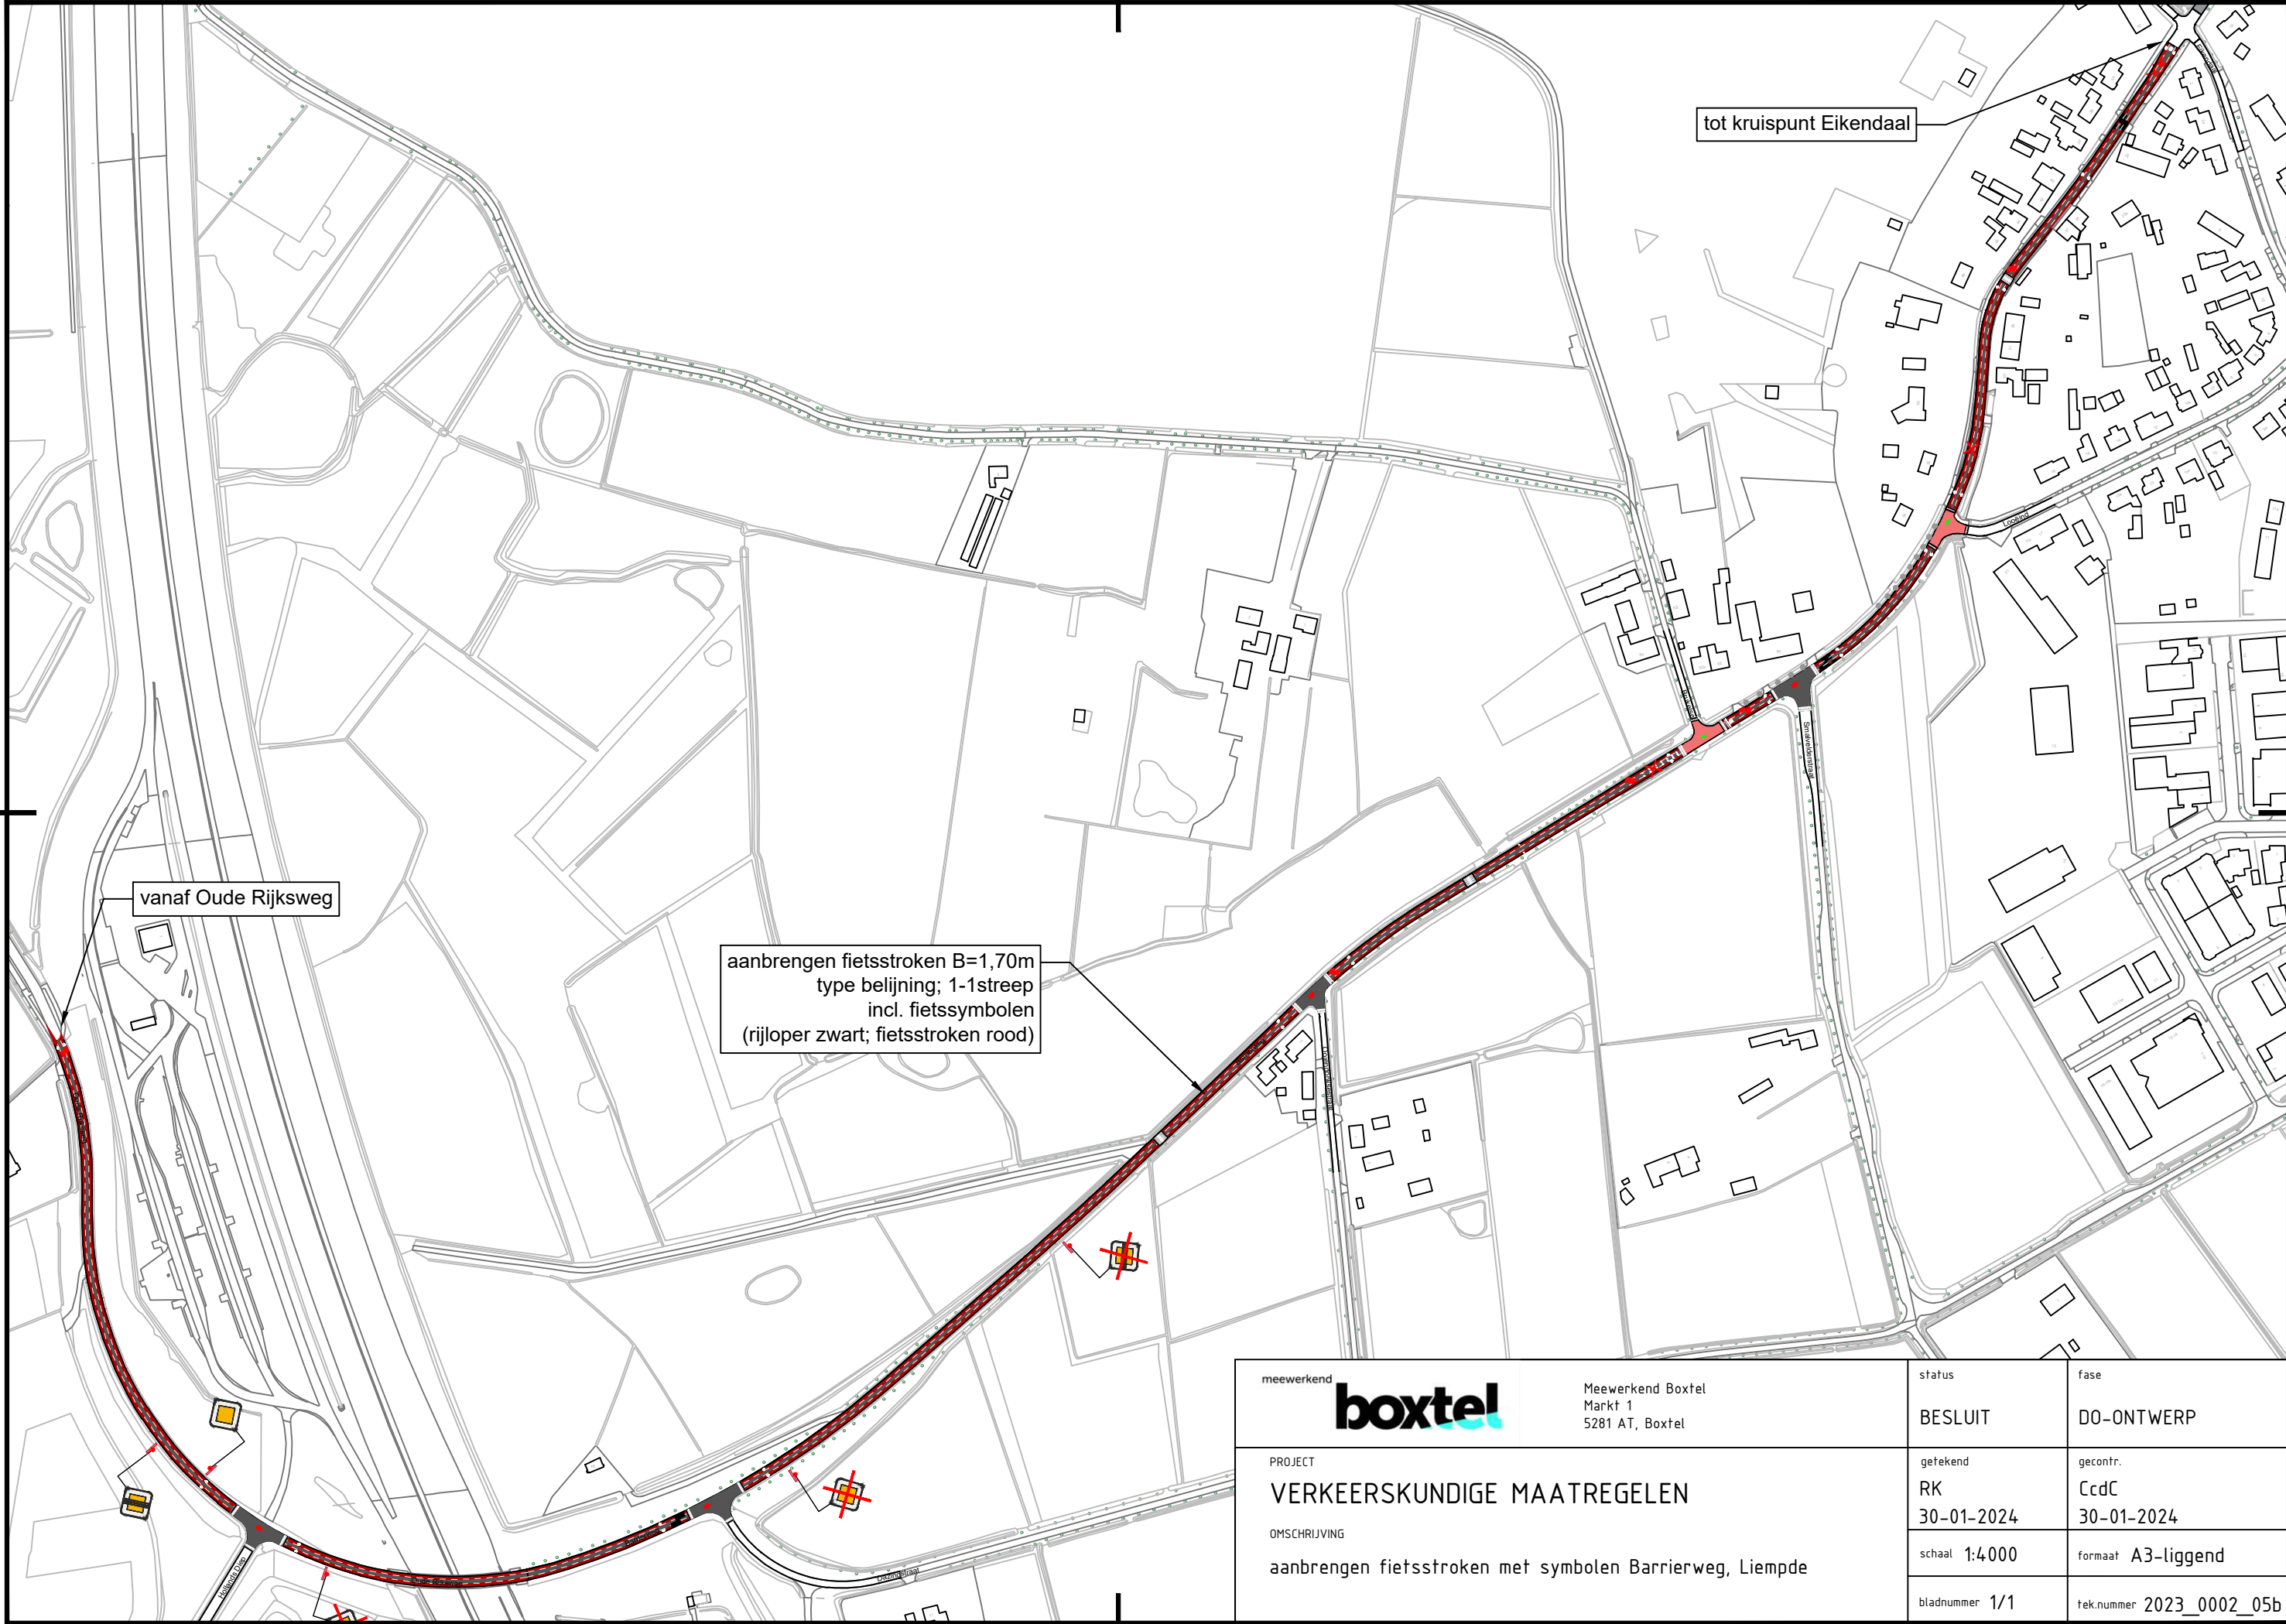

meewerkend boxtel		Meewerkend Boxtel Markt 1 5281 AT, Boxtel	status BESLUIT	fase DO-ONTWERP
PROJECT VERKEERSKUNDIGE MAATREGELEN OMSCHRIJVING aanbrengen fietsstroken met symbolen Barrierweg, Liempde			getekend RK 30-01-2024	gecontr. CcdC 30-01-2024
			schaal 1:4000	formaat A3-liggend
			bladnummer 1/1	tek.nummer 2023_0002_05b