
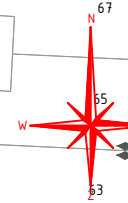


Behoort bij beschikking van
Burgemeester en Wethouders
van Leiden
BV. Z24/3718740

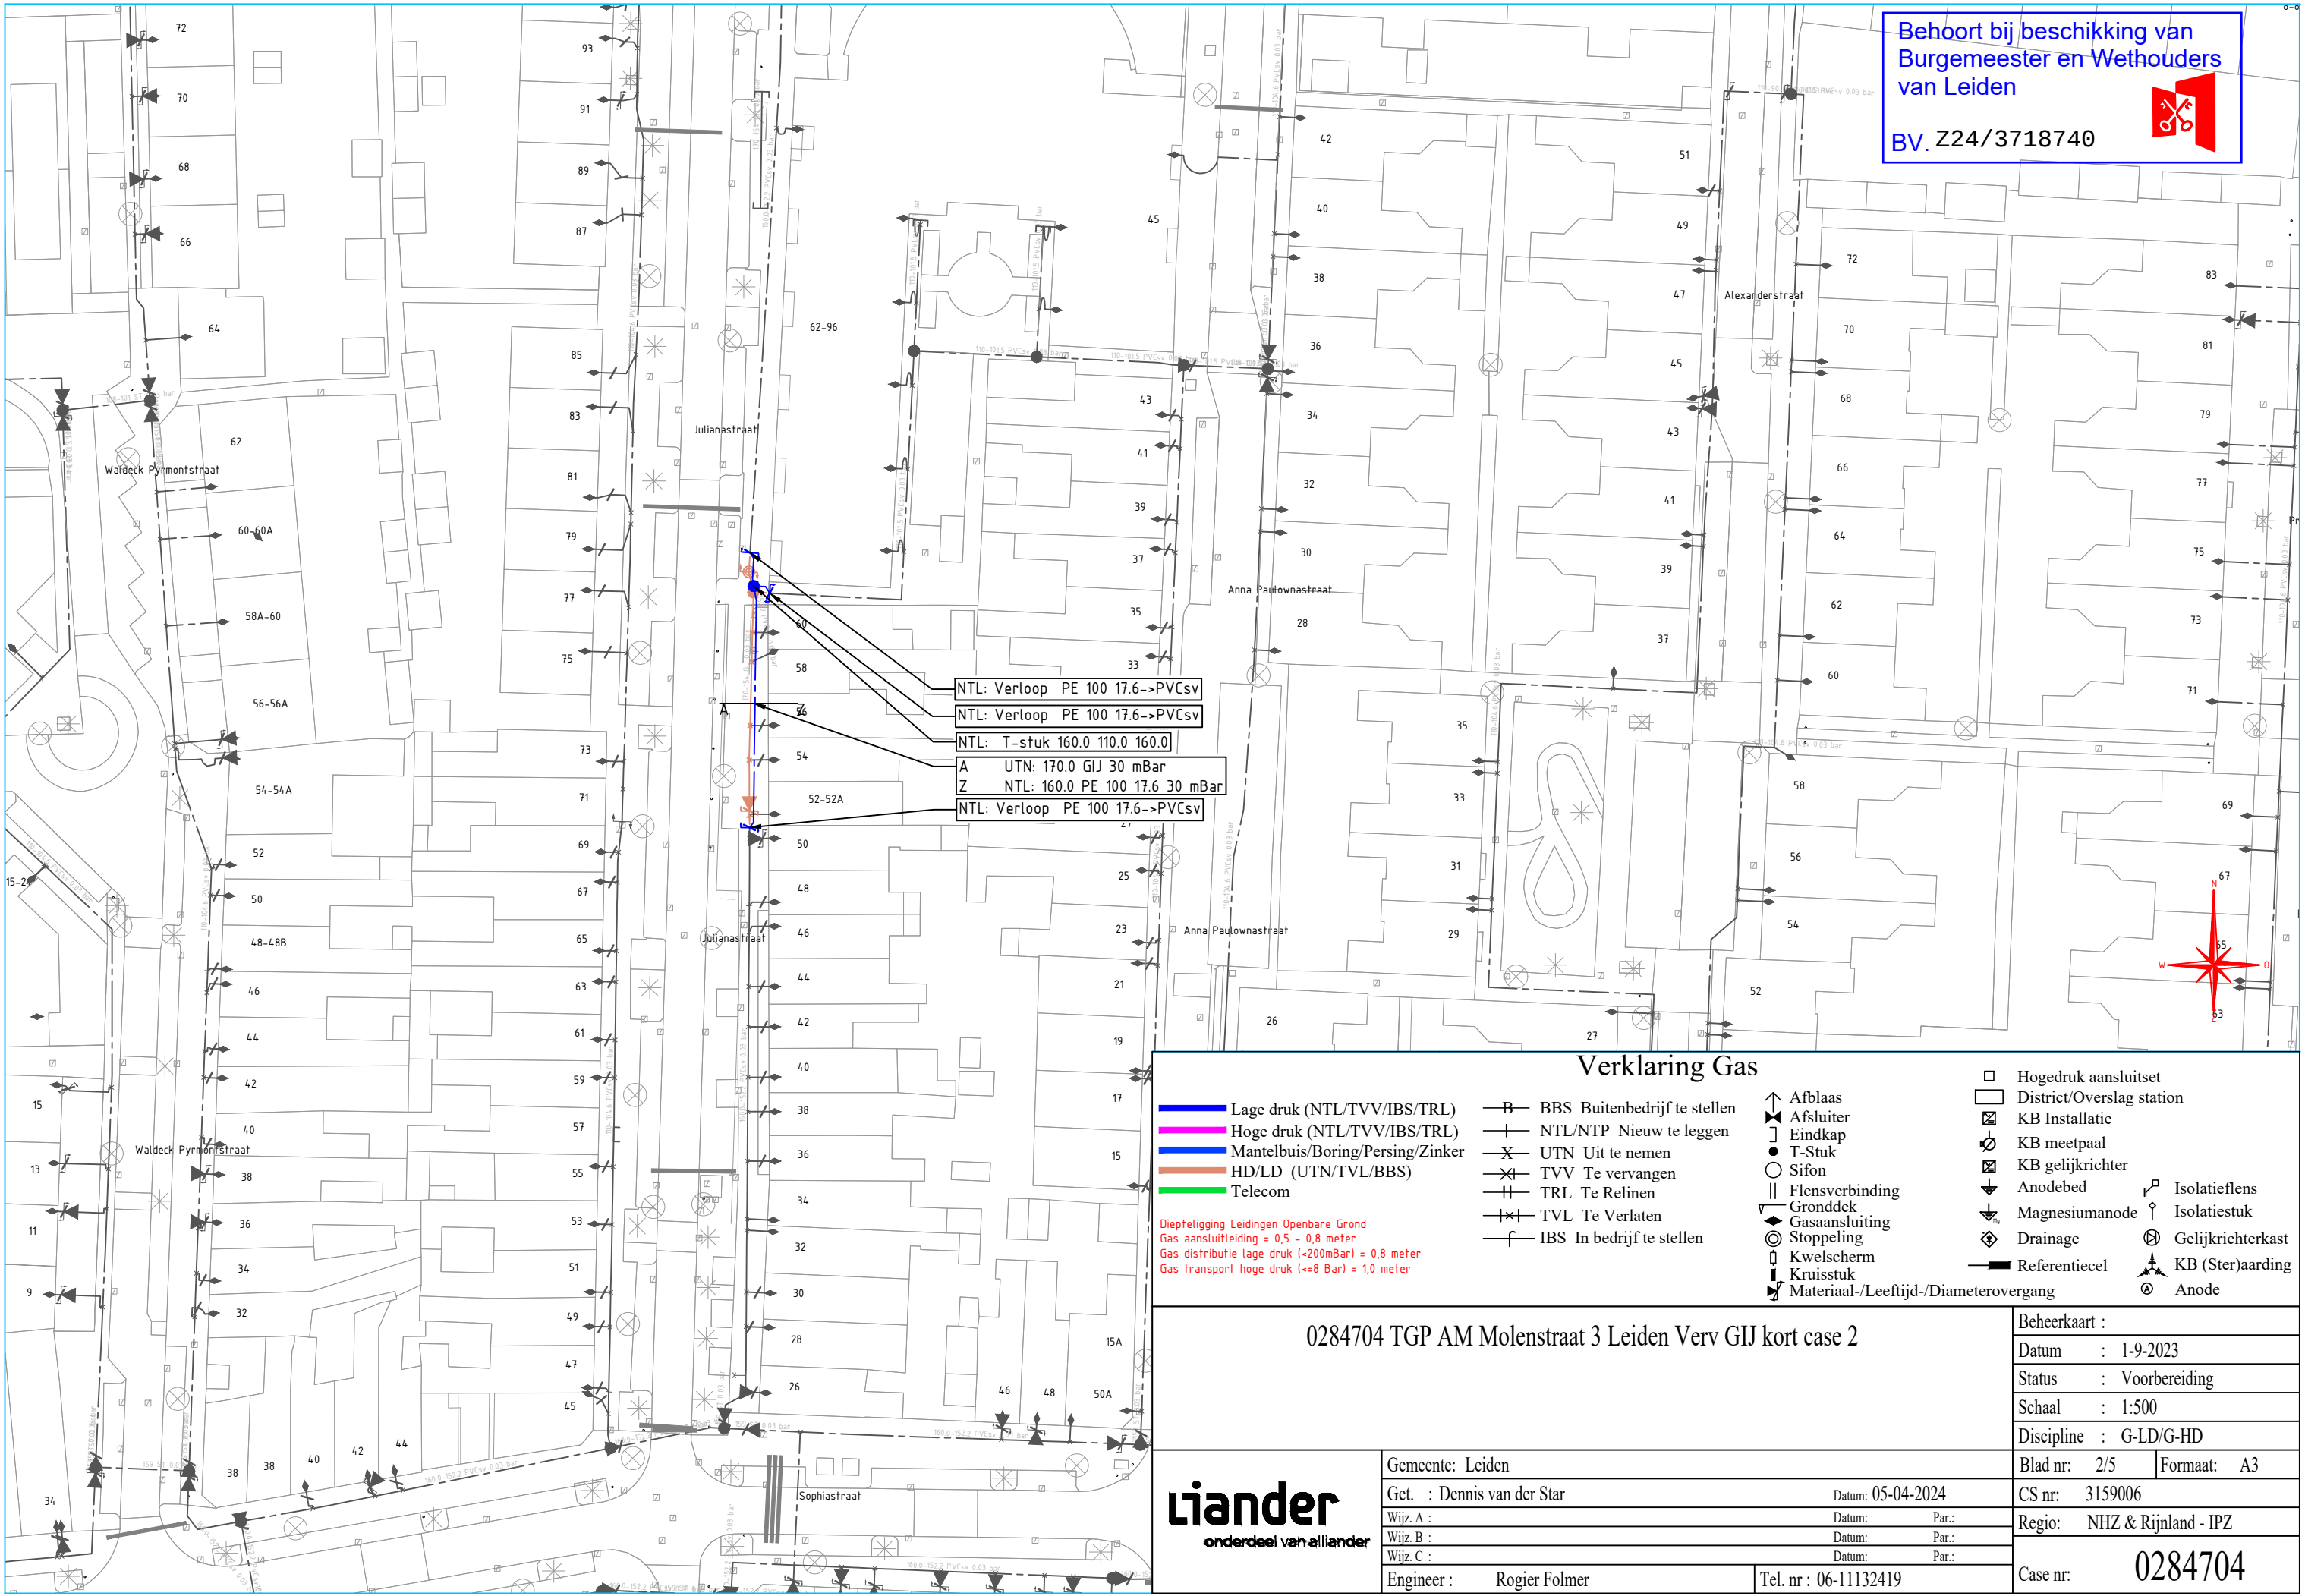

Verklaring Gas

- | | | | | |
|--|---|--|---|--|
| <ul style="list-style-type: none">Lage druk (NTL/TVV/IBS/TRL)Hoge druk (NTL/TVV/IBS/TRL)Mantelbuis/Boring/Persing/ZinkerHD/LD (UTN/TVL/BBS)Telecom | <ul style="list-style-type: none">BBS Buitenbedrijf te stellenNTL/NTP Nieuw te leggenUTN Uit te nemenTVV Te vervangenTRL Te RelinenTVL Te VerlatenIBS In bedrijf te stellen | <ul style="list-style-type: none">AfblaasAfsluiterEindkapT-StukSifonFlensverbindingGronddekGasaansluitingStoppelingKwelschermKruisstukMateriaal-/Leeftijd-/Diameterovergang | <ul style="list-style-type: none">Hogedruk aansluitsetDistrict/Overslag stationKB InstallatieKB meetpaalKB gelijkrichterAnodebedMagnesiumanodeDrainageReferentiecel | <ul style="list-style-type: none">IsolatieflensIsolatiestukGelijkrichterkastKB (Ster)ardingAnode |
|--|---|--|---|--|

Diepteligging Leidingen Openbare Grond
Gas aansluitleiding = 0,5 - 0,8 meter
Gas distributie lage druk (<200mBar) = 0,8 meter
Gas transport hoge druk (<=8 Bar) = 1,0 meter

0284704 TGP AM Molenstraat 3 Leiden Verv GIJ kort case 2



Gemeente: Leiden	
Get. : Dennis van der Star	Datum: 05-04-2024
Wijz. A :	Datum: Par.:
Wijz. B :	Datum: Par.:
Wijz. C :	Datum: Par.:
Engineer : Rogier Folmer	Tel. nr : 06-11132419

Beheerkaart :	
Datum :	1-9-2023
Status :	Vorbereiding
Schaal :	1:500
Discipline :	G-LD/G-HD
Blad nr: 2/5	Formaat: A3
CS nr: 3159006	
Regio: NHZ & Rijnland - IPZ	
Case nr:	0284704