
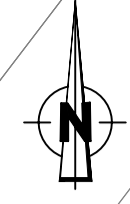


0 2 4 6 8 10

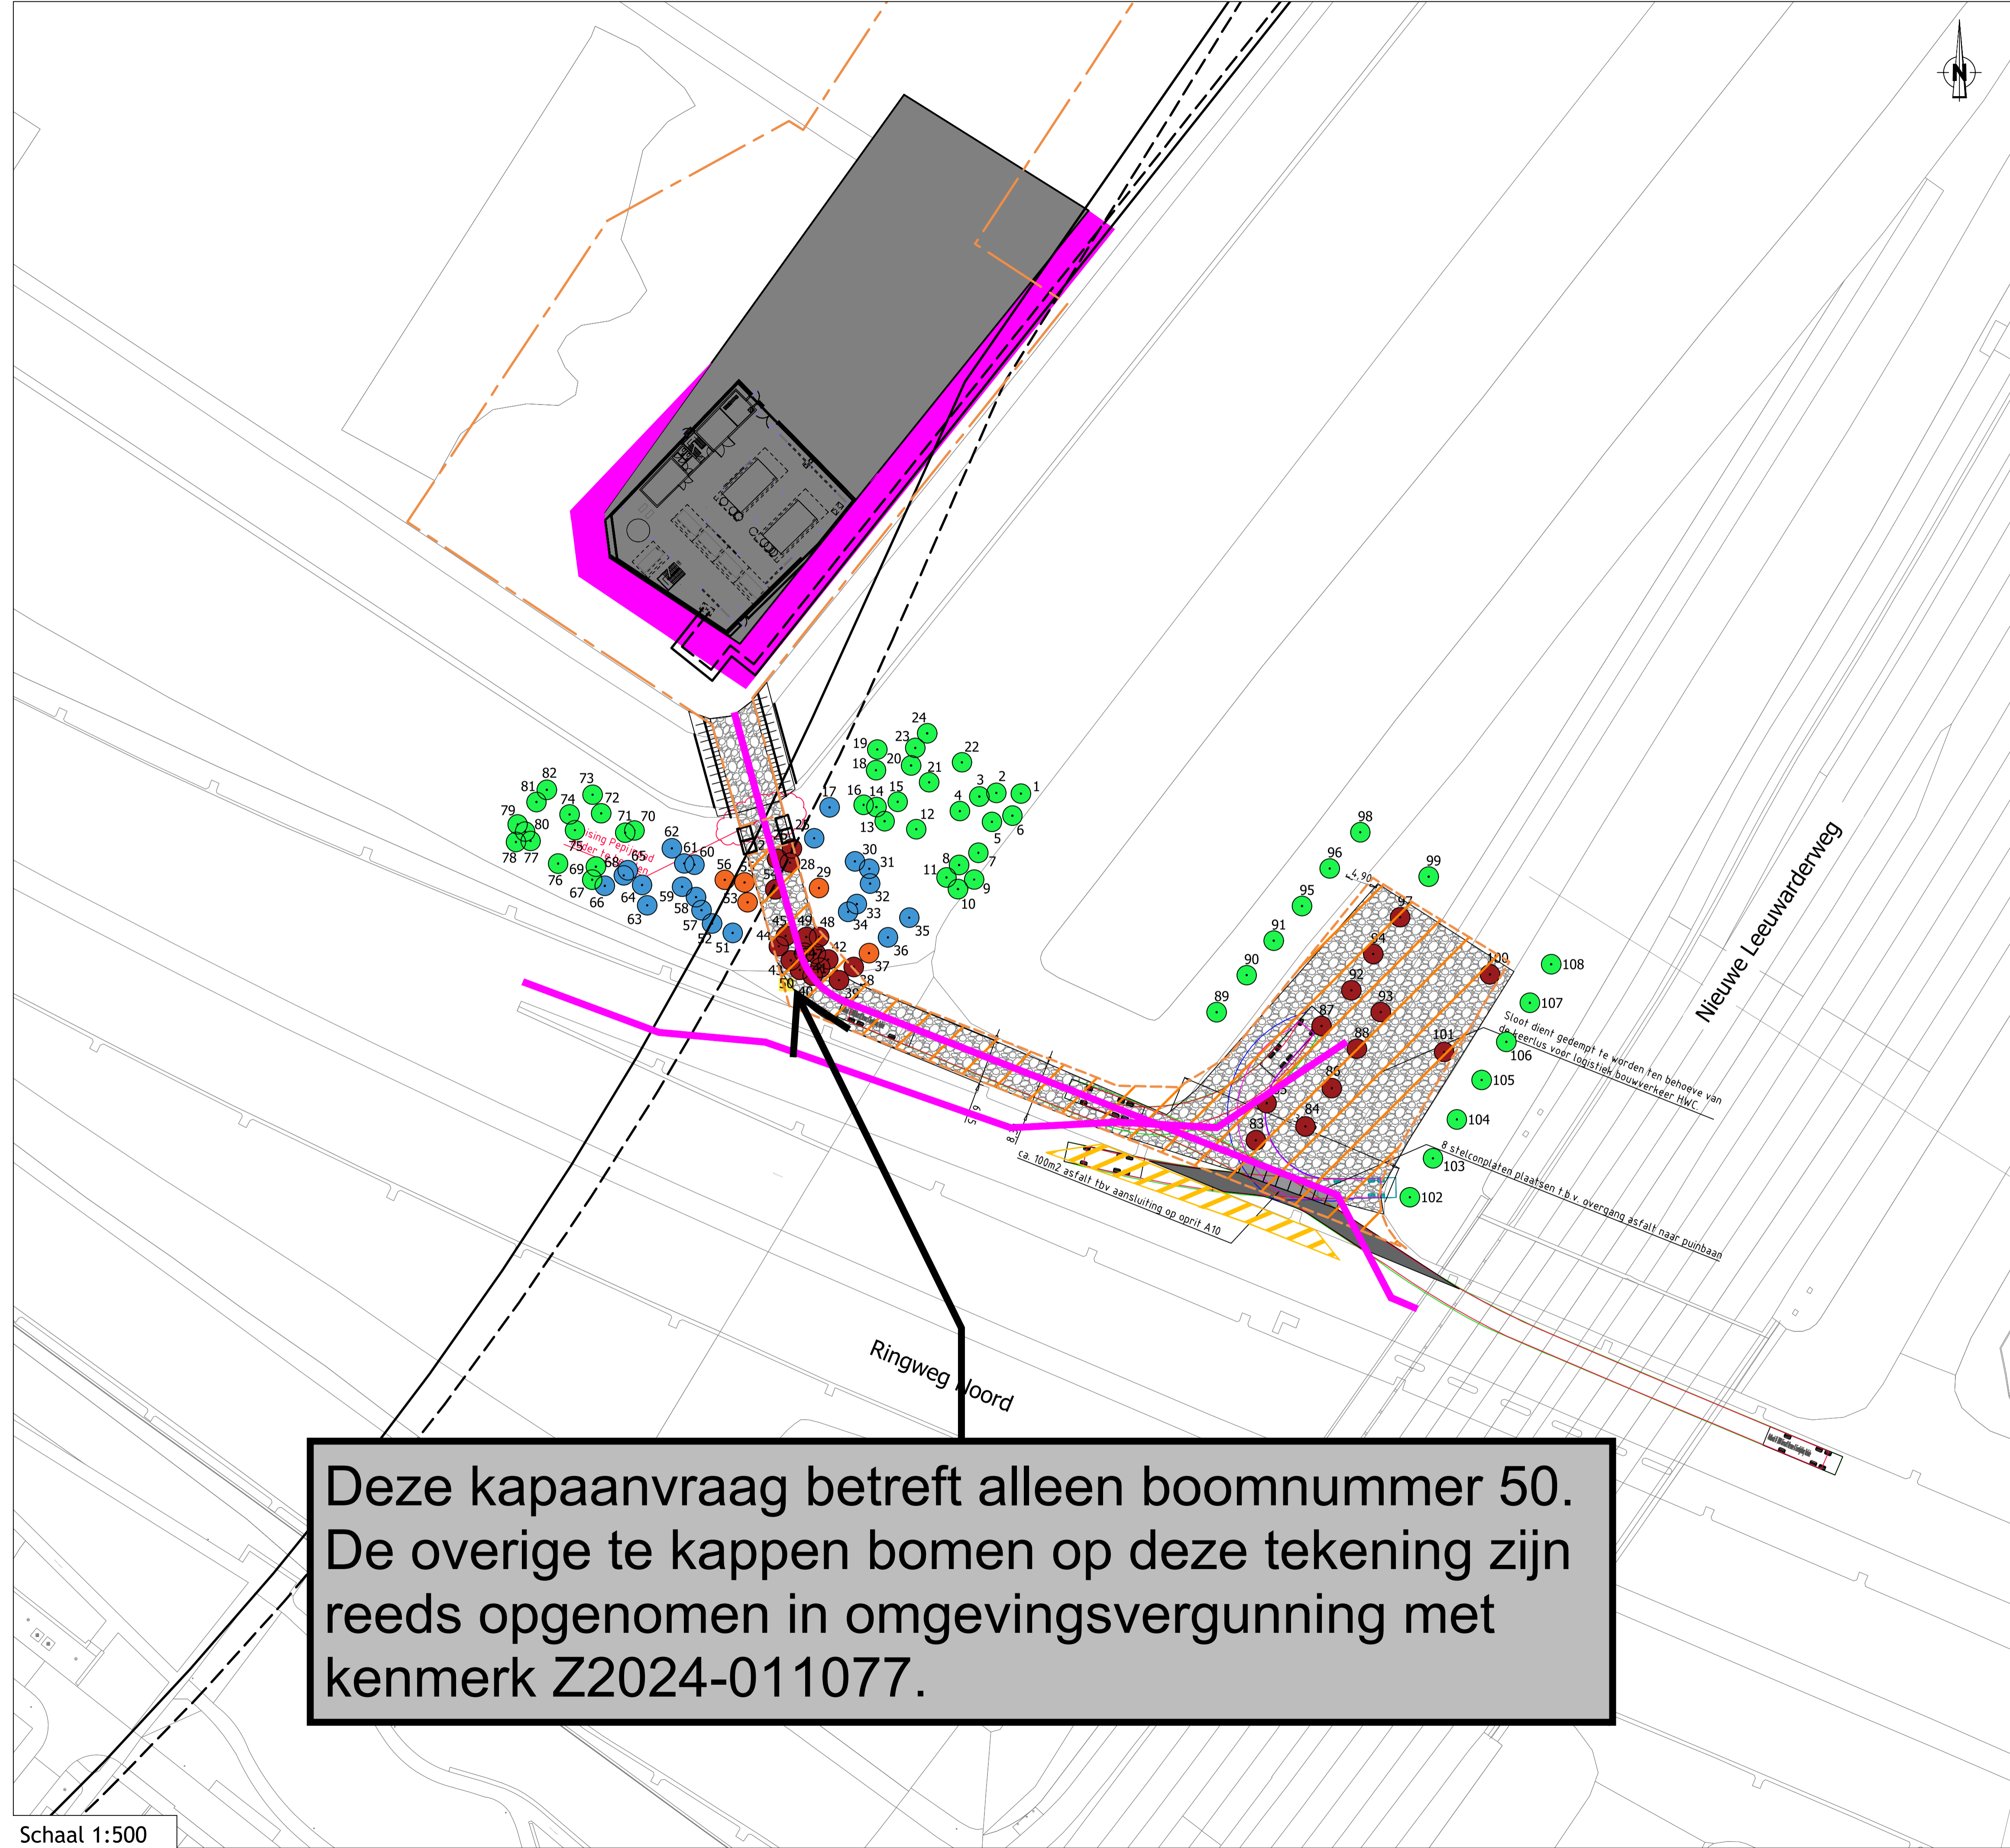

Deze kapaanvraag betreft alleen boomnummer 50. De overige te kappen bomen op deze tekening zijn reeds opgenomen in omgevingsvergunning met kenmerk Z2024-011077.

TER INFORMATIE
datum van uitgifte
15-02-2024

De aannemer is verantwoordelijk voor het opstellen van een bebodingsplan conform de CROW 96-b
Tekeningen t.b.v. vooroverleg
Gemeente Amsterdam

| Legenda | | | |
|---------|------------------------|--|-------------------------------------|
| | - Warmtracé | | - Boom |
| | - Uitlegstroken boring | | - Te kappen bomen |
| | - Open ontgraving | | - Risico bomen (mogelijk te kappen) |
| | - Boorgat intrdepunt | | - Reeds gekapte bomen |
| | | | - Te snoeien bomen |

| | | | | |
|--------|--------------|----------|----------|------------|
| E | | | | |
| D | | | | |
| C | | | | |
| B | | | | |
| A | Kaptekening | A.M.v.P. | E.v.d.N. | 15-02-2024 |
| Versie | Omschrijving | Get. | Gec. | Datum |

| | | | | | |
|------------------------|---------------|-------------|---|---|--|
| Projectcode: AE2202-09 | | Fase: TI | Status: TI | AE Amsterdam Engineering BV - www.amsterdamengineering.com 020 - 21 82 700 - info@amsterdamengineering.com | |
| Bladnr: 5 van 6 | Schaal: 1-500 | Formaat: A1 | Tekeningnummer: AE2202-09-DIV01-A-TI View 5 | Rev.: A | |

Schaal 1:500