

LEGENDA MARKERING & SIGNING

ALGEMEEN

- Werkvakgrens
- Nieuw ontwerp
- Bestaande situatie
- Bestaande bebouwing
- Kadastrale grens
- Geneefte grens
- As-baai contour
- Afwijkingscontour incl. beschrijving in meting
- Meting
- Ontwerp recent uitgevoerd
- Ontwerp eerder (aan Perceelstruik sloop)
- Bestaand wateroppervlak
- Landschapsoed
- Perceel derden
- Locale dwarsprofiel
- Wijziging t.a.v. vorige versie

MARKERING

- Drefoekmarkering 0,30x2,50m en 0,20x4,50m type theoreetisch l.a. 30m dak
- Blokstreep 5,5x10,50m ontwerpmarkering of detail 301
- Blokstreep 5,5x10,50m ontwerpmarkering of detail 302
- Markering 5,5-4,5 streep 10,50 type theoreetisch l.a. 30m dak
- Markering 5,5 streep 10,50 type theoreetisch l.a. 30m dak
- Markering verkeersconspiegel en -plaatje of detail 300 + 302
- Ditmarkering t.p.v. asfaltverharding of detail 303
- Kantmarkering 0,50, data h.h. 100m
- Kantmarkering 0,50, data h.h. 120m
- 2,70-0,30 streep 10,50
- 0,50-0,30 streep 10,50
- 0,30-2,70 streep 10,50
- Ditmarkering t.p.v. elementverharding
- Kantmarkering op betongplaat, data h.h. 120m incl. groenst. slip 10m, gebreed l.w. of fabrica of detail 312
- Kantmarkering op betongplaat, data h.h. 120m of detail 312, gebreed l.w. of fabrica incl. groenst. slip 10m, gebreed l.w. of fabrica
- Markering 5,50-0,50 streep 10,50 op betongplaat incl. groenst. slip 10m, gebreed l.w. of fabrica
- Markering 5,30-2,70 streep 10,50 op betongplaat incl. groenst. slip 10m, gebreed l.w. of fabrica
- Markering fiets op asfaltverharding of detail 304
- Markering bromfietser op asfaltverharding of detail 304
- Markering landbouwverharding op asfaltverharding of detail 305
- Markering ruiter op asfaltverharding of detail 305
- Markering voetganger op asfaltverharding of detail 306
- Markering voetbalscherm op asfaltverharding of detail 306
- Markering verrijpingspaal of detail 309
- Markering pijl op asfaltverharding of detail 310
- Markering pijl op elementverharding of detail 310
- Markering zandpaal op asfaltverharding of detail 311
- Markering lichtbalk op asfaltverharding of detail 311
- Markering markering op asfaltverharding markering 300 en concrete markering op asfalt- en elementverharding of detail 315
- Markering markering op elementverharding of detail 316

BEBOORDING

- Bord bevochtigd op aan te brengen filoplaat of detail 300
- Bord bevochtigd op bestaande te handhaven filoplaat of detail 300
- Bord bevochtigd op bestaande te verwijderen filoplaat of detail 300
- Bord bevochtigd aan te verwijderen filoplaat of detail 300
- Aan te brengen bebording of detail 300
- Te handhaven bebording
- Te verwijderen bebording
- Bord bevochtigd op aan te brengen lichtmast
- Bord bevochtigd op bestaande te handhaven lichtmast
- Bord bevochtigd op bestaande te verwijderen lichtmast
- Bord bevochtigd aan te verwijderen lichtmast

GREENPLAN


- Te planten, handhaven of verwijderen boom
- Te planten beschutting

WEGMEUBILAIR / RUIMTERESERVERINGEN

- Aan te brengen lichtmast
- Bestaande lichtmast handhaven
- Bestaande lichtmast verwijderen
- Te verwijderen lichtmast

ALGEMENE OPMERKINGEN

- Ruimte in meters
- Wijziging op tekening t.a.v. N&P
- Wijziging naar bijbehorende tekeningen op documentenlijst G017554-MAX-3276
- Bovengrondse infra tekening
- Integratie met tekening
- Buizenlijst tekening
- Overstroomlijst tekening
- Detailboek

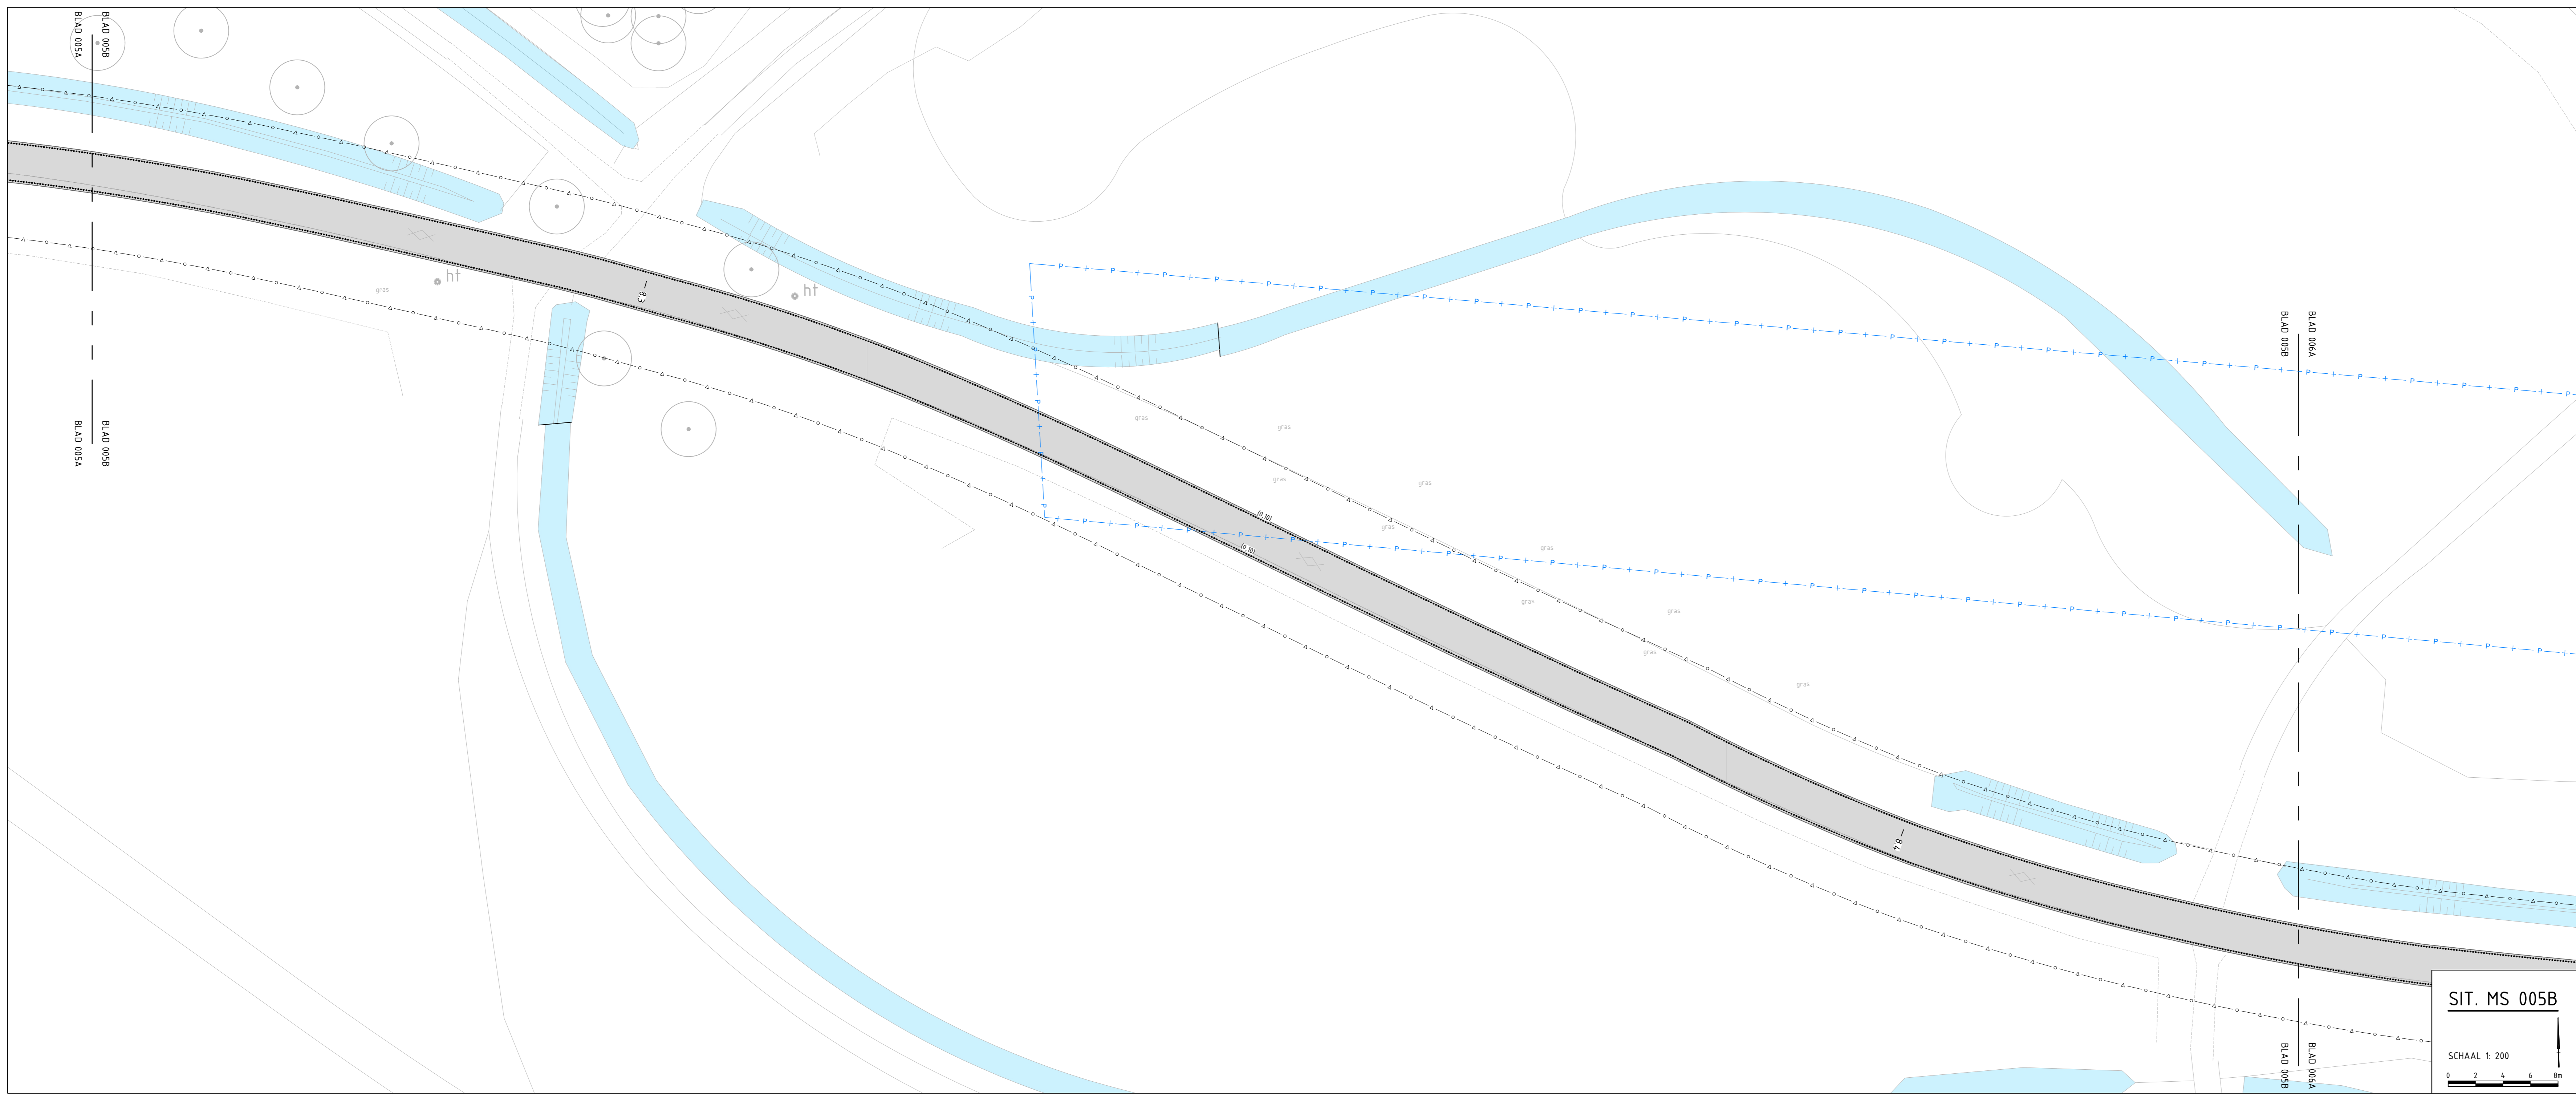

GO!
GREEN OVERZICHT

OVERZICHTVIEW
Schaal 1:30000
0 100 200 300m

FASE B 005
Schaal 1:5000
0 50 100 150 200m

Definitief

3.0	05-07-2024	Derde uitgave - VTM wijz. bebording	M&M14	RaVo3	JoGe1	IvMa
2.0	07-02-2023	Tweede uitgave - div. wijz. mark. & signing	M&M14	RaVo3	JoGe1	IvMa
1.0	02-11-2022	Definitieve versie	M&M14	RaVo3	JoGe1	IvMa
Versie	Datum	Beschrijving	Opsteller	Gecontroleerd	Geautoriseerd	Wijziggegaan

Heijmans Infra BV

Graafsteden 67 Postbus 390
5248 AJ Boxtel t +31 (0)11 543 86 11

heijmans

Documenttype: Tekening
Projectnummer: G017554
Schaal: 1:200
Formaat: A0
In: 29 stuken, teel. nr. 5
Gebaten

Parkstadroute
Werkvak 8A - Markeringen & signing UO
Deelgebied B "Brunssum - Heerlen"
Hectometreering 8.09 tot 8.43

Tekeningnummer: G017554-TEK-3517
Versie: 3.0