



LEGENDA MARKERING & SIGNING

ALGEMEEN

- Werkgrans
- Nieuw ontwerp
- Bestaande situatie
- Kadastrale grens
- Gemeente grens
- As-buit contour
- Afwijkingscontour incl. beschrijving len inmeting
- Meting

MARKERING

- Dreihoekekening 0,30x2,50m en 0,50x5,00m type theoplaat lca 30m dak
- Blokstreep 5,5x10,50m type theoplaat lca 30m dak
- Blokstreep 5,5x10,50m ontmerking of detail 301
- Markering 5,5-5,5 streep 10,50 type theoplaat lca 30m dak
- Markering 5,5 streep 10,50 type theoplaat lca 30m dak
- Markering verkeersdrempel en -plaatje cf. detail 190 - 192

DOORMARKERING t.p.v. asfaltverharding of detail 302

- Kantmarkering 0,50, dats h.h. 100m
- Kantmarkering 0,50, dats h.h. 120m
- 2,70-0,30 streep 10,50
- 0,50-0,30 streep 10,50
- 0,30-2,70 streep 10,50

DOORMARKERING t.p.v. elementverharding

- Kantmarkering op betonsteeg, dats h.h. 120m incl. groenst. vlg. 10m, geborst l.v.w. of fabriek of detail 312
- Kantmarkering op betonsteeg, dats h.h. 120m cf. detail 312 incl. groenst. vlg. 10m, geborst l.v.w. of fabriek
- 2,70-0,30 streep 10,50 op betonsteeg incl. groenst. vlg. 10m, geborst l.v.w. of fabriek
- Markering 5,50-0,50 streep 10,50 op betonsteeg incl. groenst. vlg. 10m, geborst l.v.w. of fabriek
- Markering 5,30-2,70 streep 10,50 op betonsteeg incl. groenst. vlg. 10m, geborst l.v.w. of fabriek

BEBOORDING

- Bord bevestigd op aan te brengen filoplaat cf. detail 300
- Bord bevestigd op bestaande te handhaven filoplaat cf. detail 300
- Bord bevestigd op bestaande te verplaatsen filoplaat cf. detail 300
- Bord bevestigd aan te verwijderen filoplaat cf. detail 300
- Aan te brengen bebording cf. detail 300
- Te handhaven bebording
- Te verwijderen bebording

GROENPLAN

- Te planten, handhaven of verwijderen boom
- Te planten boscage


WEGMEUBILAIR / RUIMTERESERVERINGEN

- Aan te brengen lichtmast
- Bestaande lichtmast handhaven
- Bestaande lichtmast verplaatsen
- Te verwijderen lichtmast

ALGEMENE OPMERKINGEN

- Platen in meters
- Rechts en links t.a.v. NAF
- Verwijzing naar bijbehorende tekeningen op documentplanning G017554-MAX-3276
- Bouwgrenzen infra tekening
- Intersectie infra tekening
- Buistelling tekening
- Overstapplan tekening
- Detailboek

SIT. MS 008A
SCHAAL 1:200

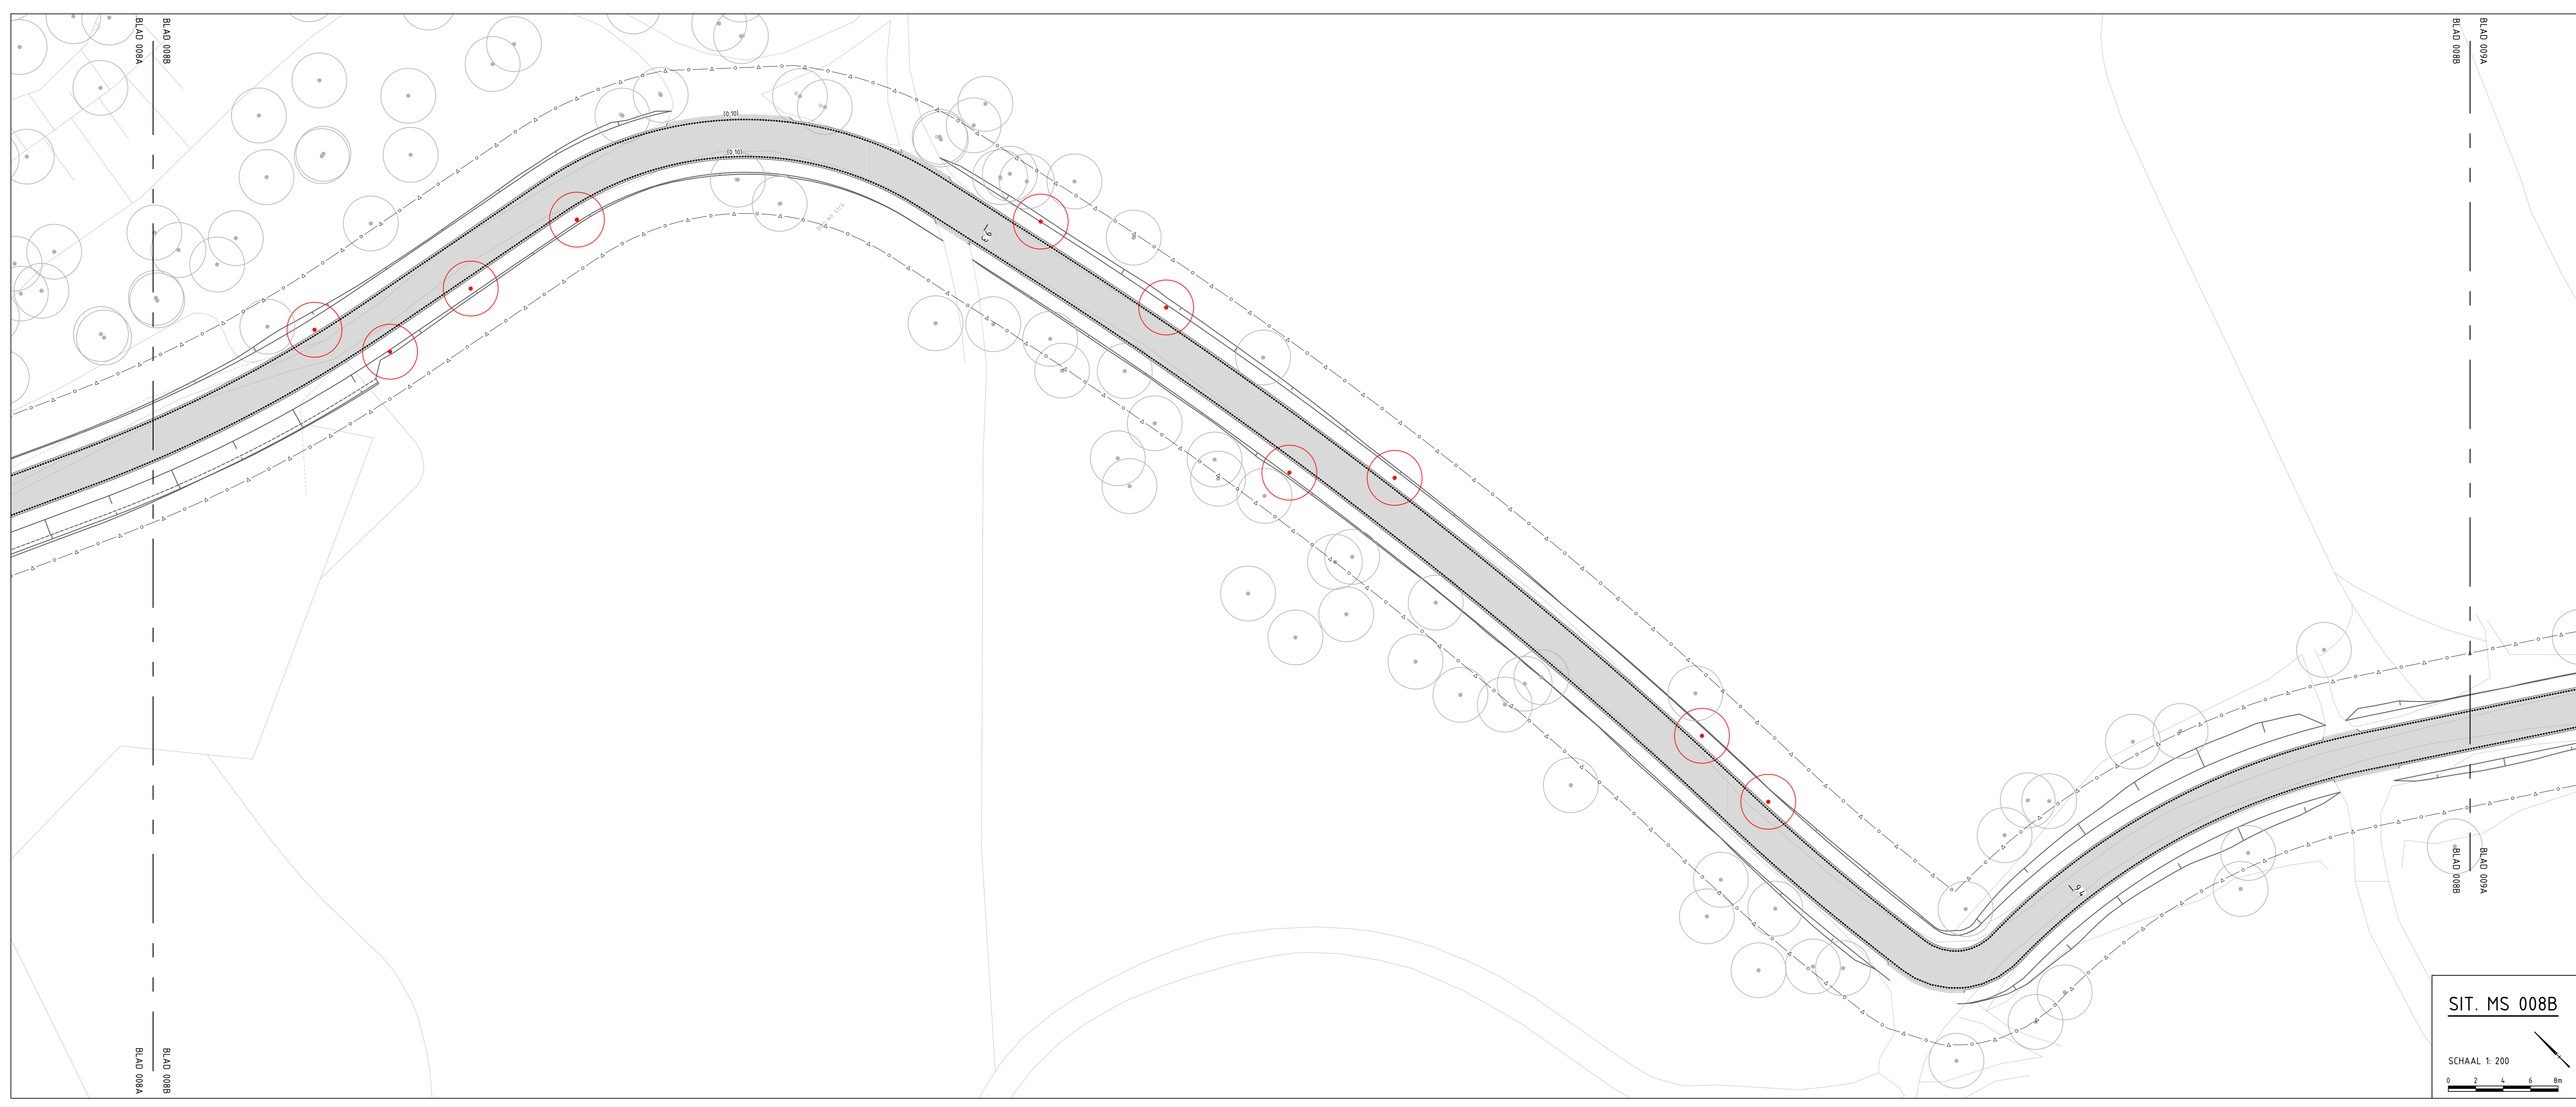

GO! GELIJK ONTVANGERS

OVERZICHTSVIEW
Schaal 1:30000

FASE B 008
Schaal 1:5000

Definitief

Versie	Datum	Oorsprong	Opsteller	Geautoriseerd	Vrijgegeven	
4.0	05-07-2024	Vierde uitgave - VTM wijz. bebording	MkM14	RaVo3	JdG01	IvMa
3.0	24-04-2023	Derde uitgave - VTM kruising 008A	MkM14	RaVo3	JdG01	IvMa
2.0	07-02-2023	Tweede uitgave - div. wijz. mark. & signing	MkM14	RaVo3	JdG01	IvMa
1.0	19-12-2022	Eerste definitieve versie	MkM14	RaVo3	JdG01	IvMa

Heijmans Infra BV
Graaflaban 67 Postbus 389
5204 JF Boxtrop t +31 (0)15 543 86 11

heijmans

Parkstadroute
Werkvak 8B - Markeringen & signing UD
Deelgebied B 'Brunssum - Heerten'
Hectometring 9,08 tot 9,43

Documenttype: Tekening
Projectnummer: G017554
Schaal: 1:200
Formaat: A0
In: 29 stuken, teel nr. B
Gebaten
Tekeningnummer: G017554-TEK-3520
Versie: 4,0

SIT. MS 008B
SCHAAL 1:200