


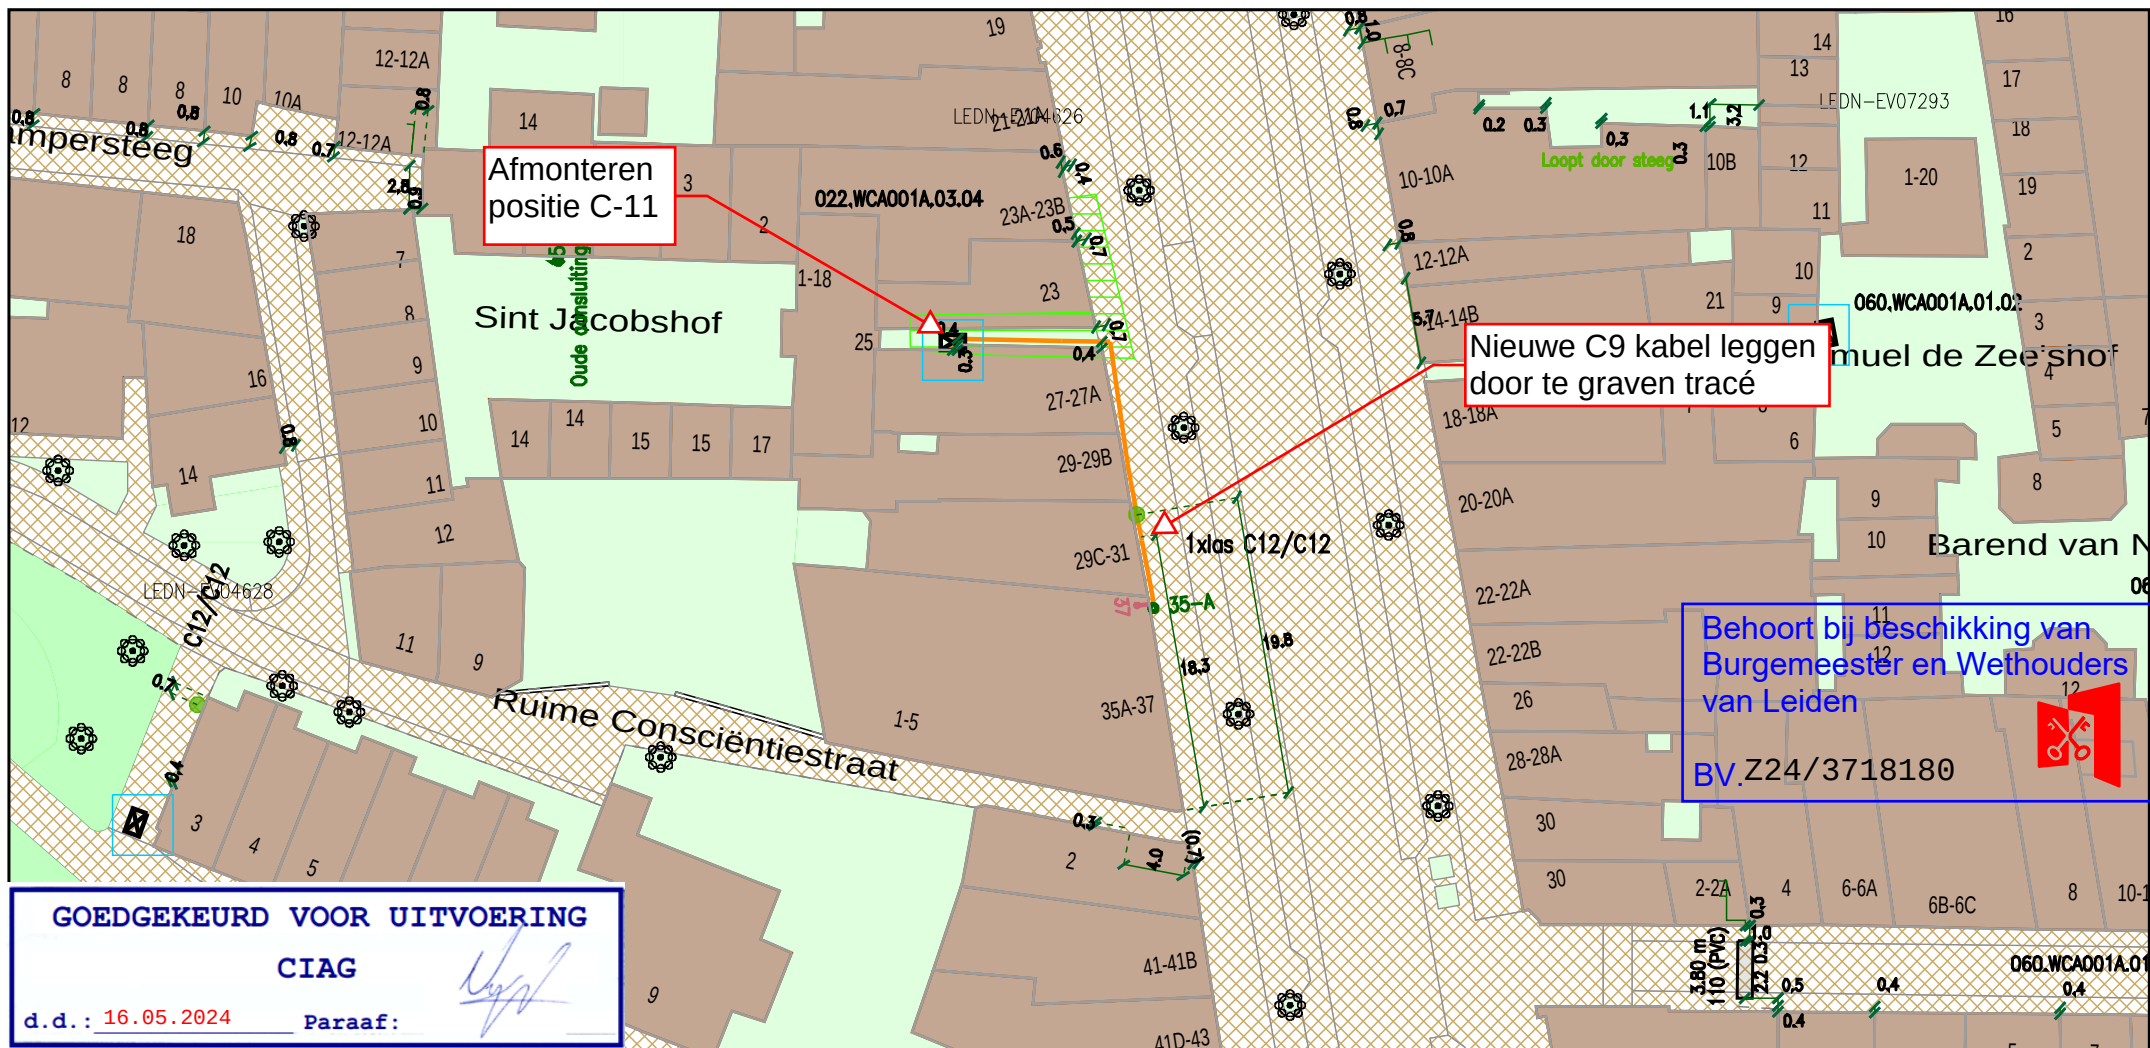

|   |  |  |  |                                                                      |  |                                      |  |
|---|--|--|--|----------------------------------------------------------------------|--|--------------------------------------|--|
| <div><div><div>Behuizing / Huisje(in bedrijf)</div><div>Geul(gepland)</div><div>Kabelgoot(definitief ligging onbekend)</div><div>Mantelbuis(geplaatst)</div></div><div><div>CAI [Gis]</div><div><div>Cai Haspel/Rol</div><div>Cai Mof(in bedrijf)</div></div></div></div> |  |  |  | <div>Title:Werktekening<br/>BP-800853740_Doezastraat_37_Leiden</div> |  | <div>vodafone</div> <div>Ziggo</div> |  |
|   |  |  |  | <div>Nummer 93483-463238</div>                                       |  |                                      |  |
|   |  |  |  | <div>LEIDEN</div>                                                    |  | <div>LEIDEN</div>                    |  |
|   |  |  |  | <div>Schaal: 1:500</div>                                             |  | <div>User: ikireker</div>            |  |
|   |  |  |  | <div>ACE: CATV</div>                                                 |  | <div>Plotdatum: 16/05/2024</div>     |  |
|   |  |  |  |                                                                      |  | <div>Size: A4</div>                  |  |
|   |  |  |  | <div>N</div>                                                         |  |                                      |  |