




Fundering Blok 1

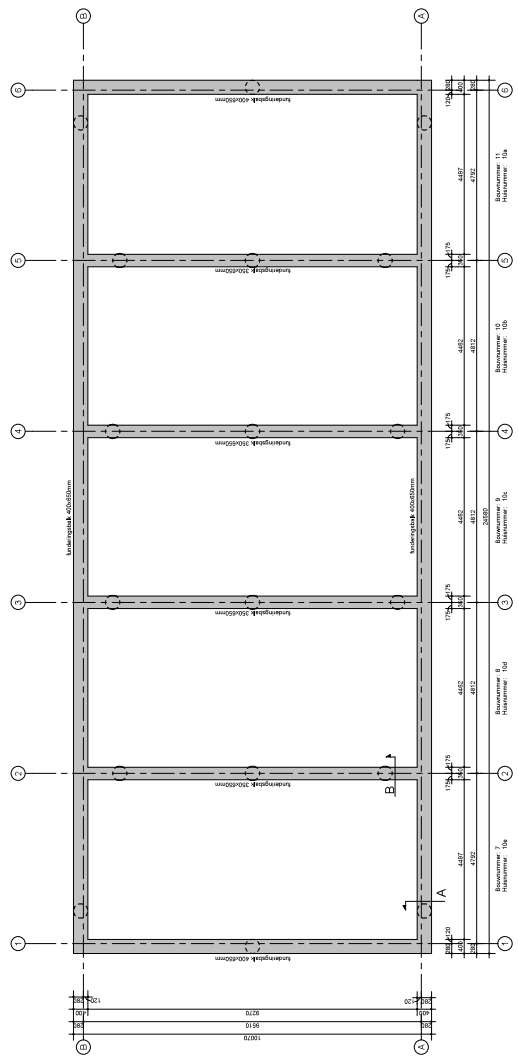



Fundering Blok 2

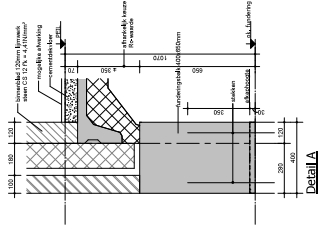

Detail A

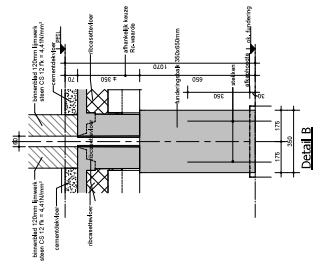

Detail B

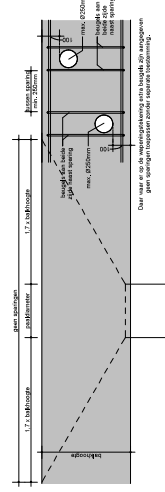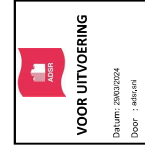

Sparingen in funderingsbalk

