


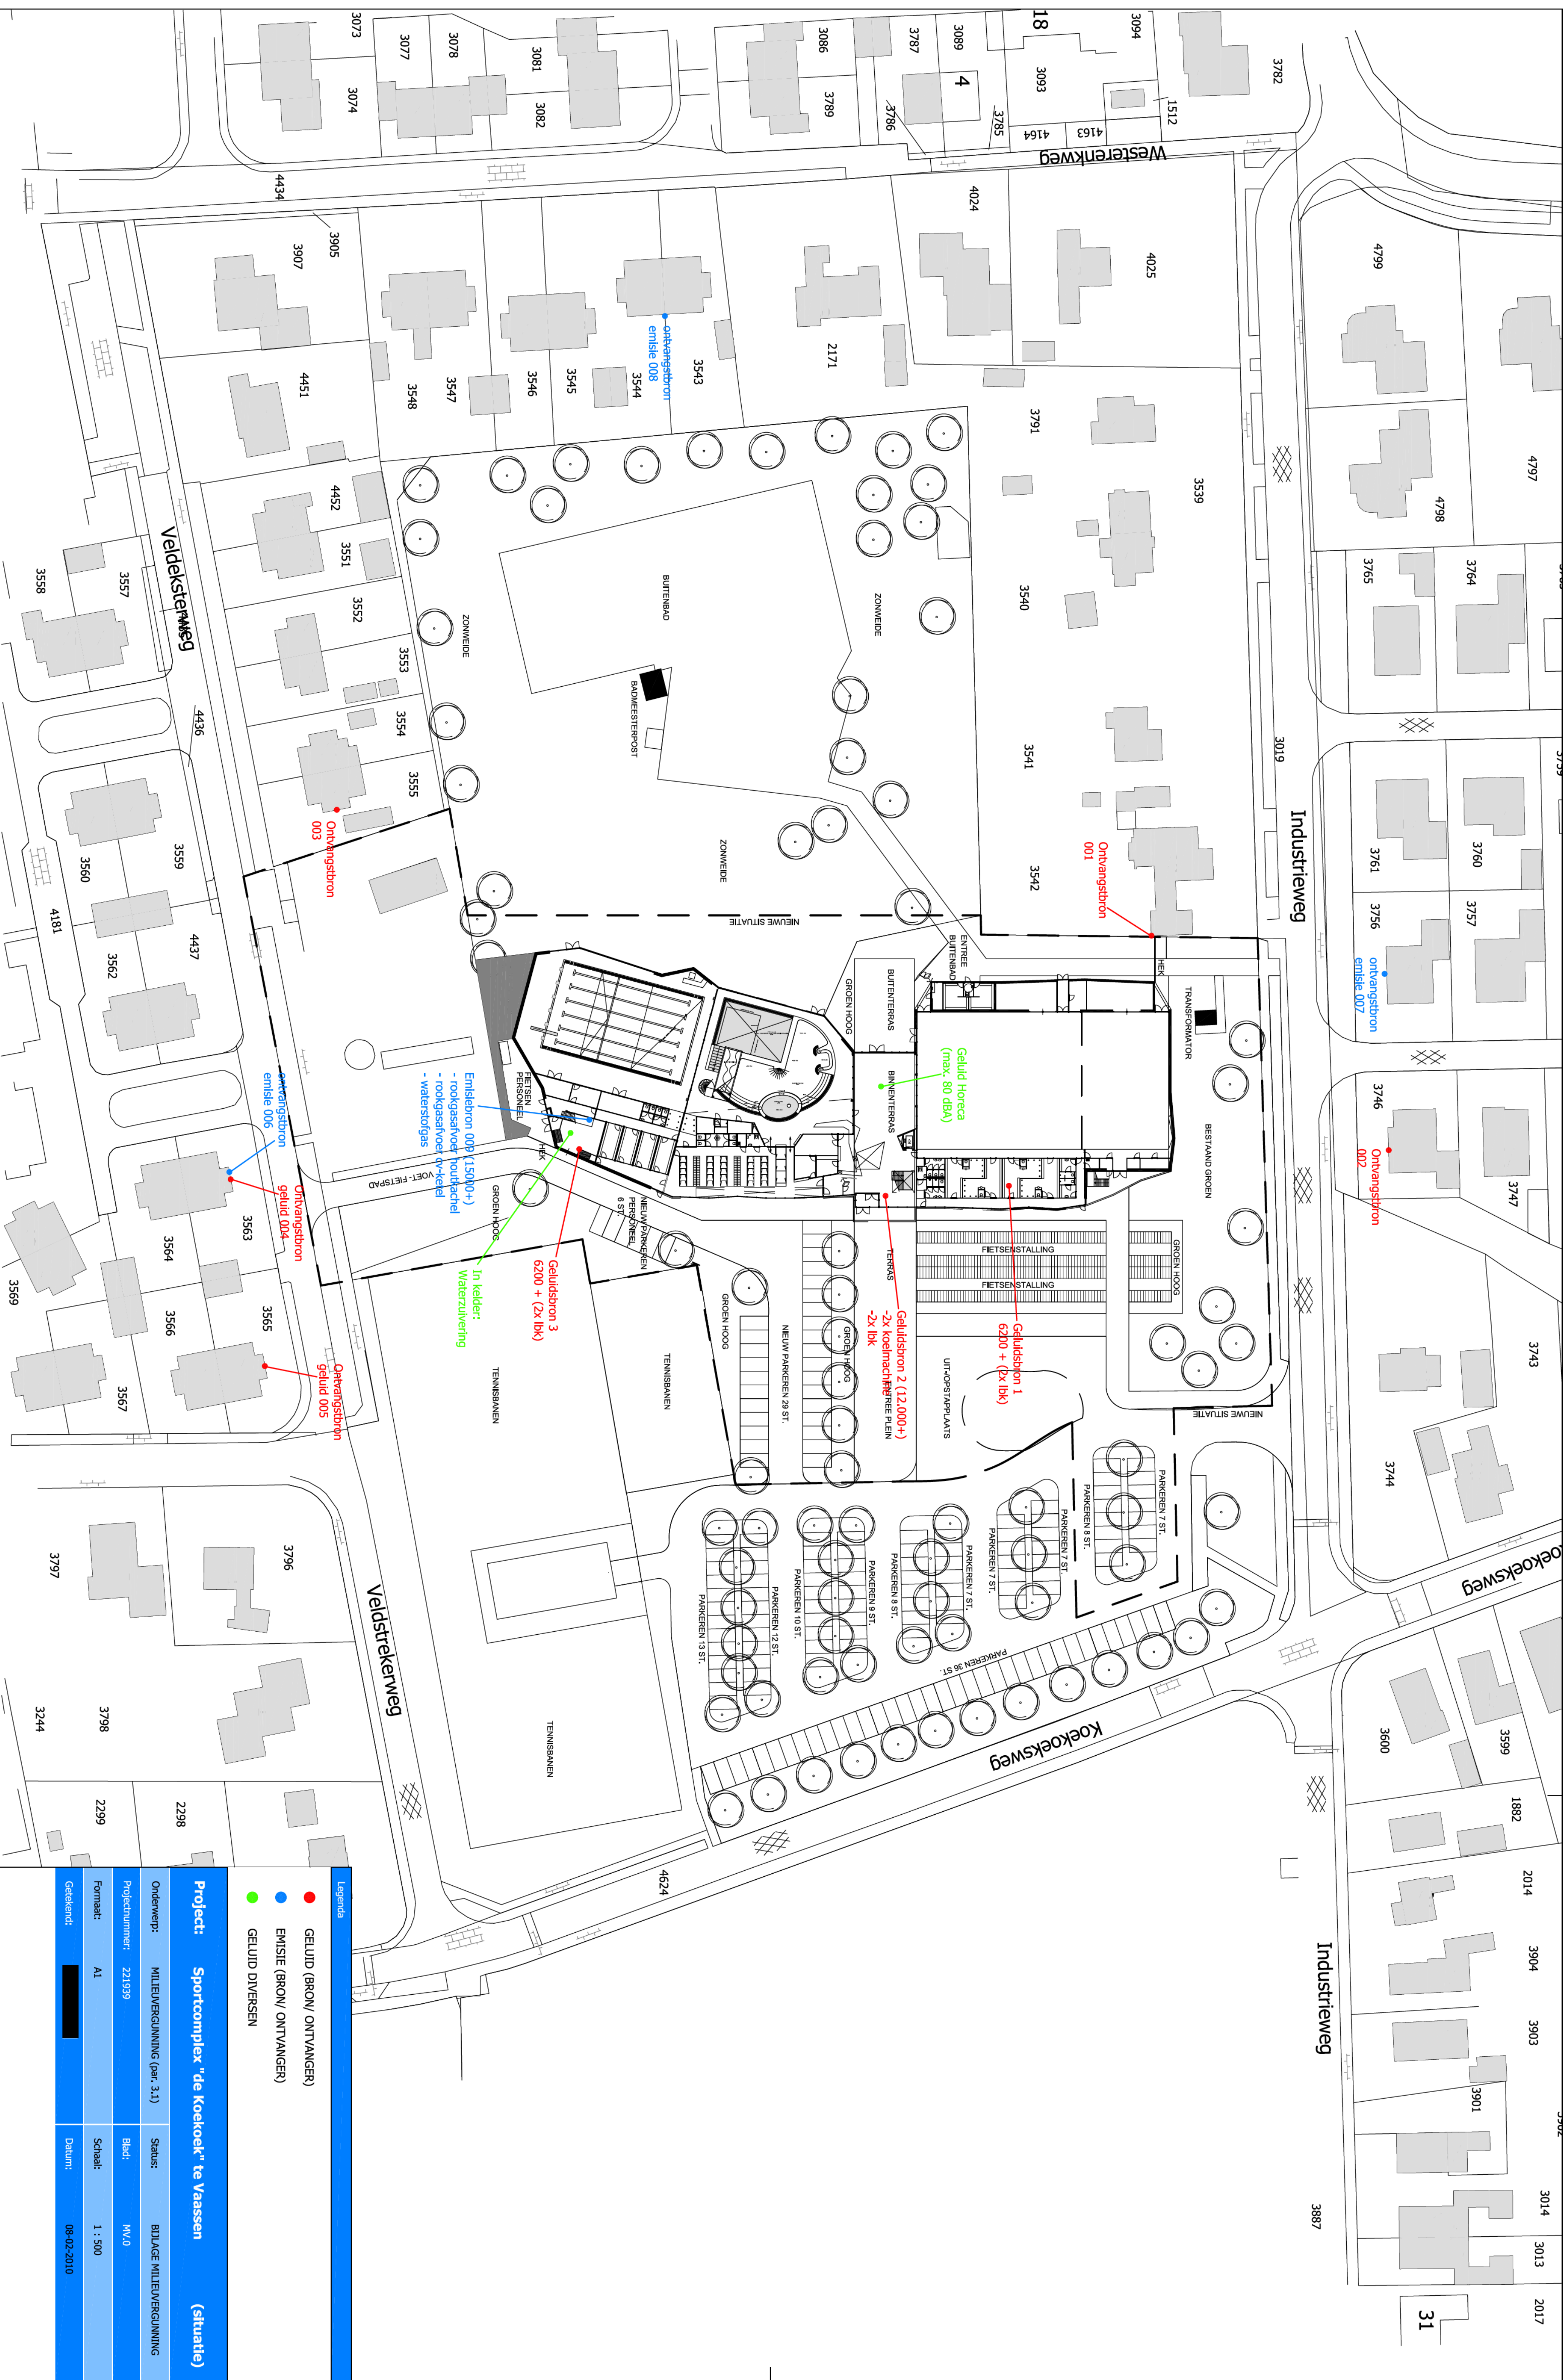

Legenda

GELUID (BRON/ ONTVANGER)

EMISIE (BRON/ ONTVANGER)

GELUID DIVERSEN

Project: Sportcomplex "de Koekoek" te Vaassen (situatie)			
Onderwerp:	MILIEUVERGUNNING (par. 3.1)	Status:	BILDE MILIEUVERGUNNING
Projectnummer:	221939	Blaad:	M.V.O
Formaat:	A1	Schaal:	1 : 500
Gedateerd:		Datum:	08-02-2010

HTD

Adviesgroep HTD BV
Postbus 18, 9965 ZG Leens | Julianalaan 5, 9965 PR Leens | T 0595 57 70 79 | F 0595 57 25 40
E info@adviesgroep-htd.nl | I www.adviesgroep-htd.nl