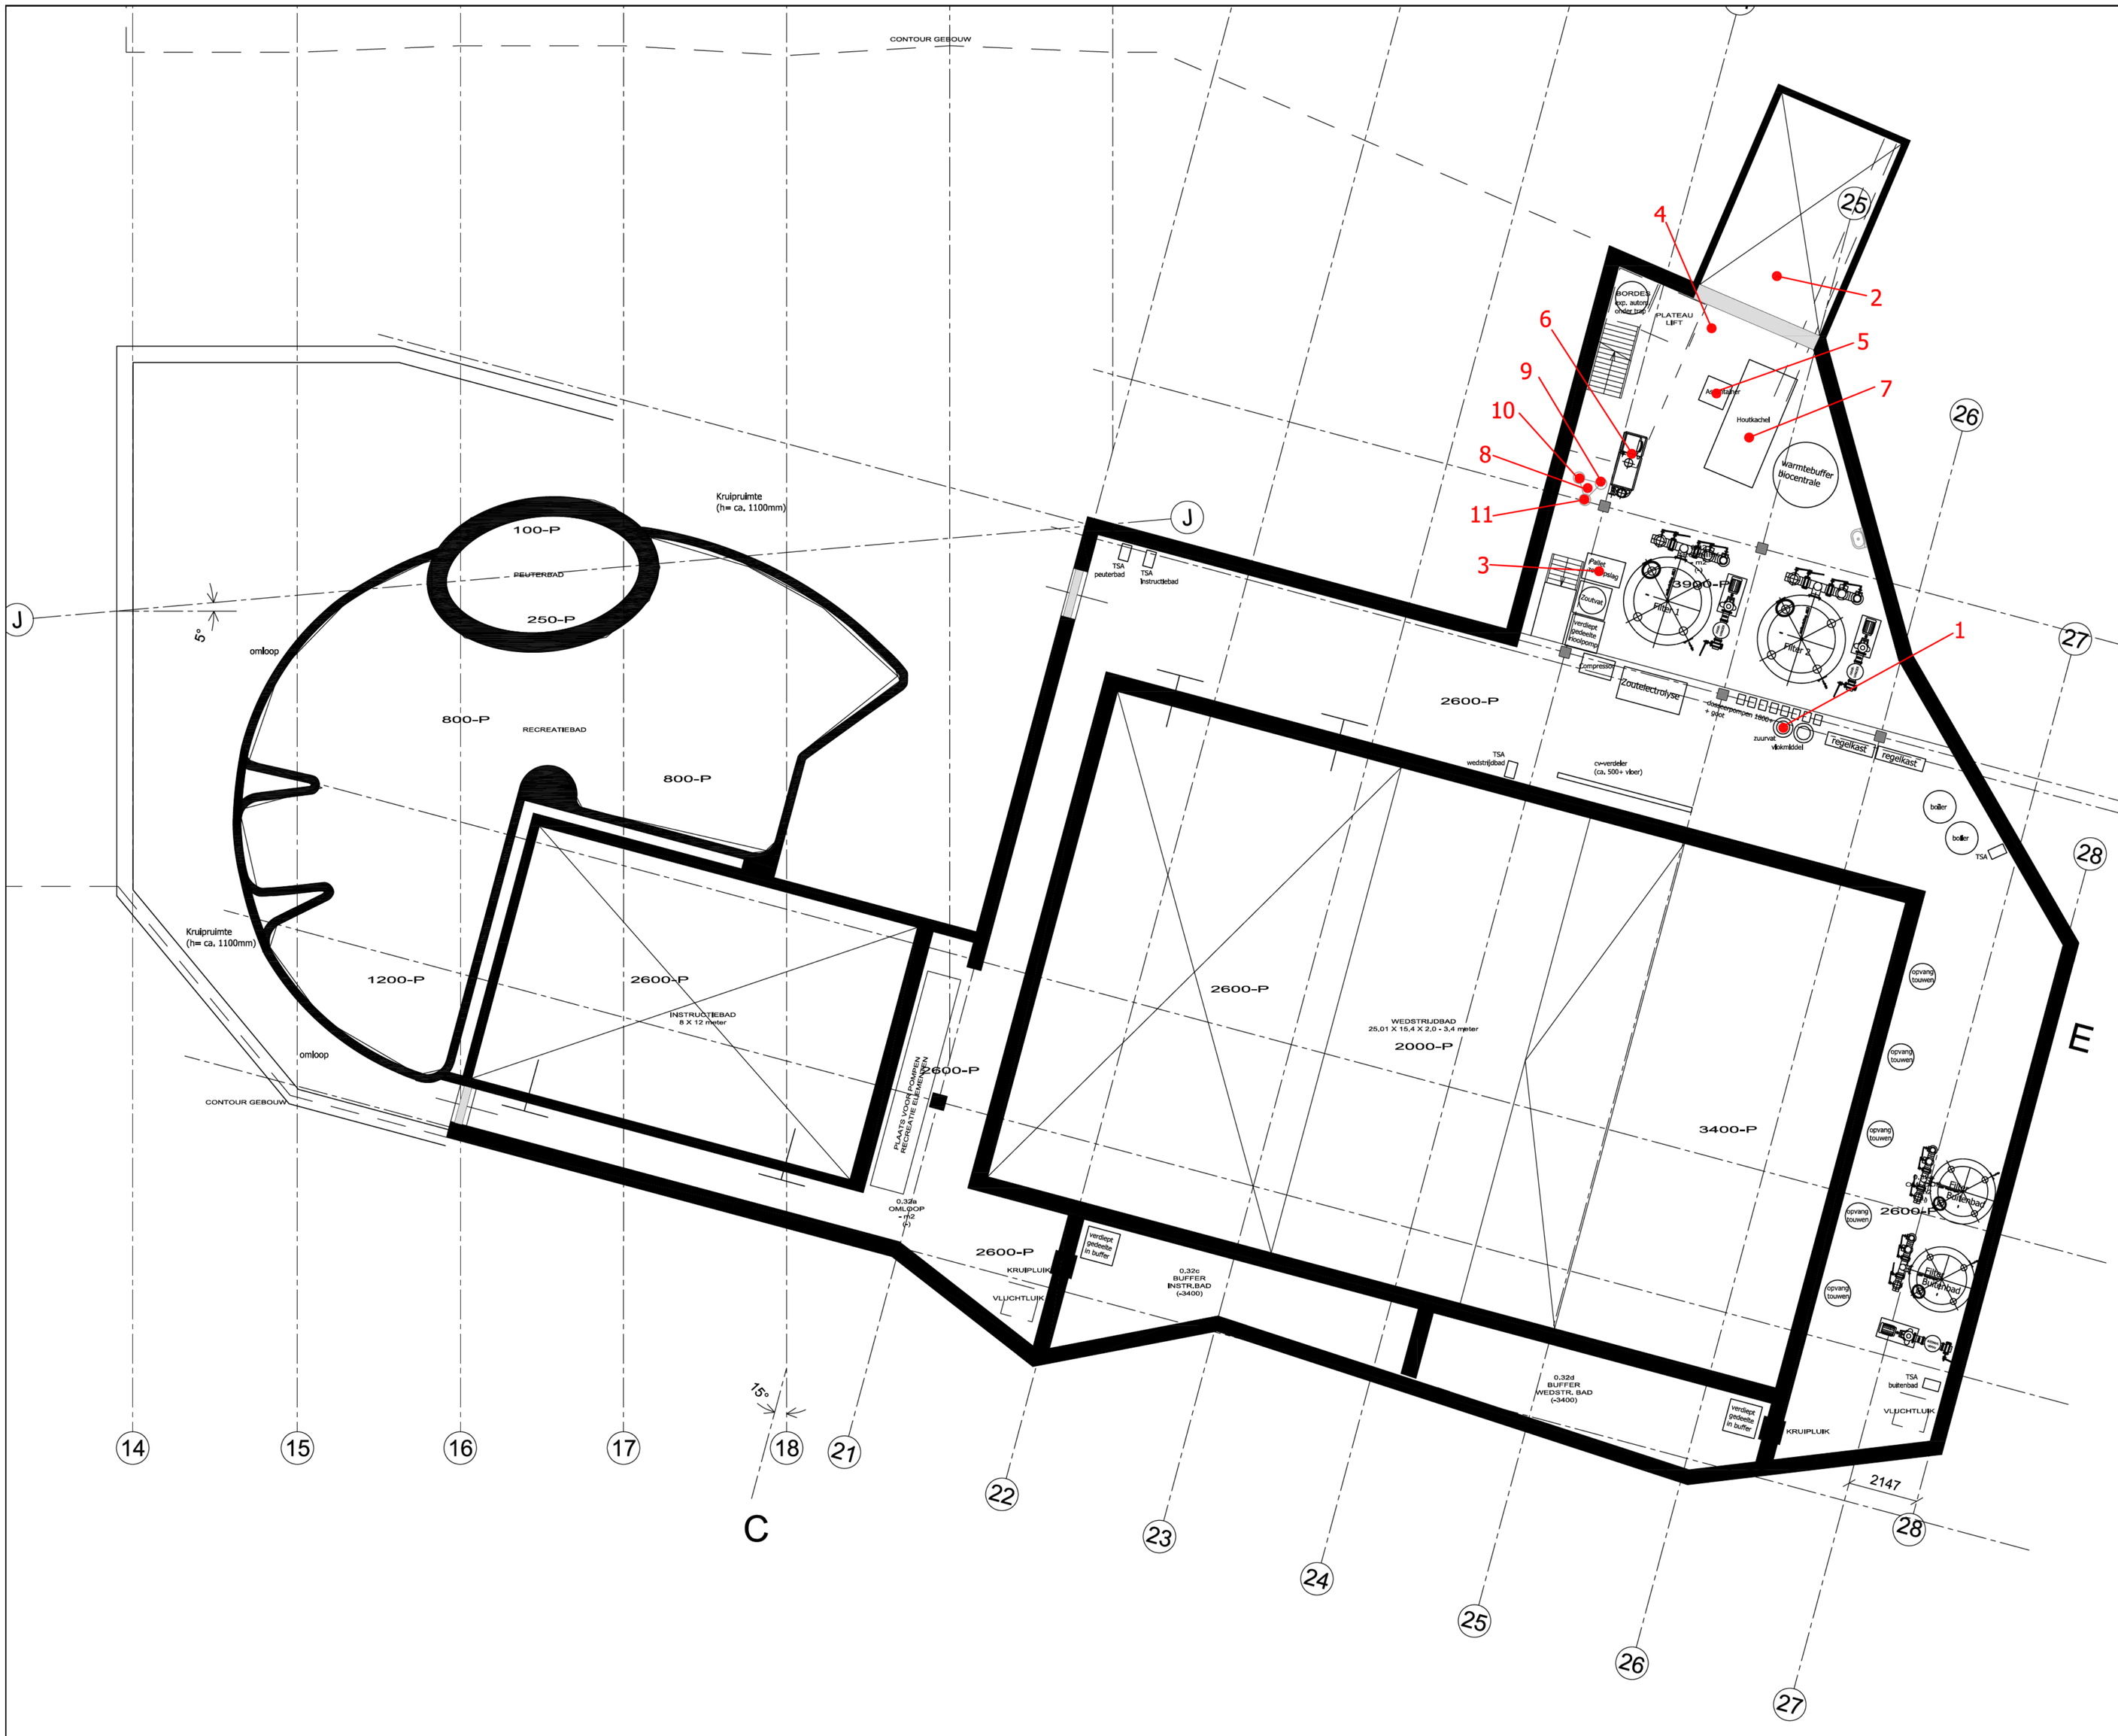
CONTOUR GEBOUW
Kruipruimte
(h= ca. 1100mm)
100-P
PEUTERBAD
250-P
omloop
5°
800-P
RECREATIEBAD
800-P
Kruipruimte
(h= ca. 1100mm)
1200-P
2600-P
INSTRUCTIEBAD
8 X 12 meter
omloop
CONTOUR GEBOUW
PLAATS VOOR POMPEN RECREATIE BADEN
2600-P
0,32e
OMLOOP
= 0,3
2600-P
KRUIPLUIK
VLUCHTLUIK
verdiept
gedeelte
in buffer
0,32c
BUFFER
INSTR.BAD
(-3400)
15°
TSA
peuterbad
TSA
instructiebad
2600-P
TSA
wedstrijdbad
cv-verdeler
(ca. 500+ vloer)
WEDSTRIJDBAD
25,01 X 15,4 X 2,0 - 3,4 meter
2000-P
3400-P
0,32d
BUFFER
WEDSTR. BAD
(-3400)
verdiept
gedeelte
in buffer
KRUIPLUIK
2147
BORDES
(vgl. autom.
ontwerp)
PLATEAU
LIFT
Houtkachel
Warmtebuffer
biocentrale
Pelletopslag
Silotrai
Pelletopslag
Pelletopslag
Pelletopslag