



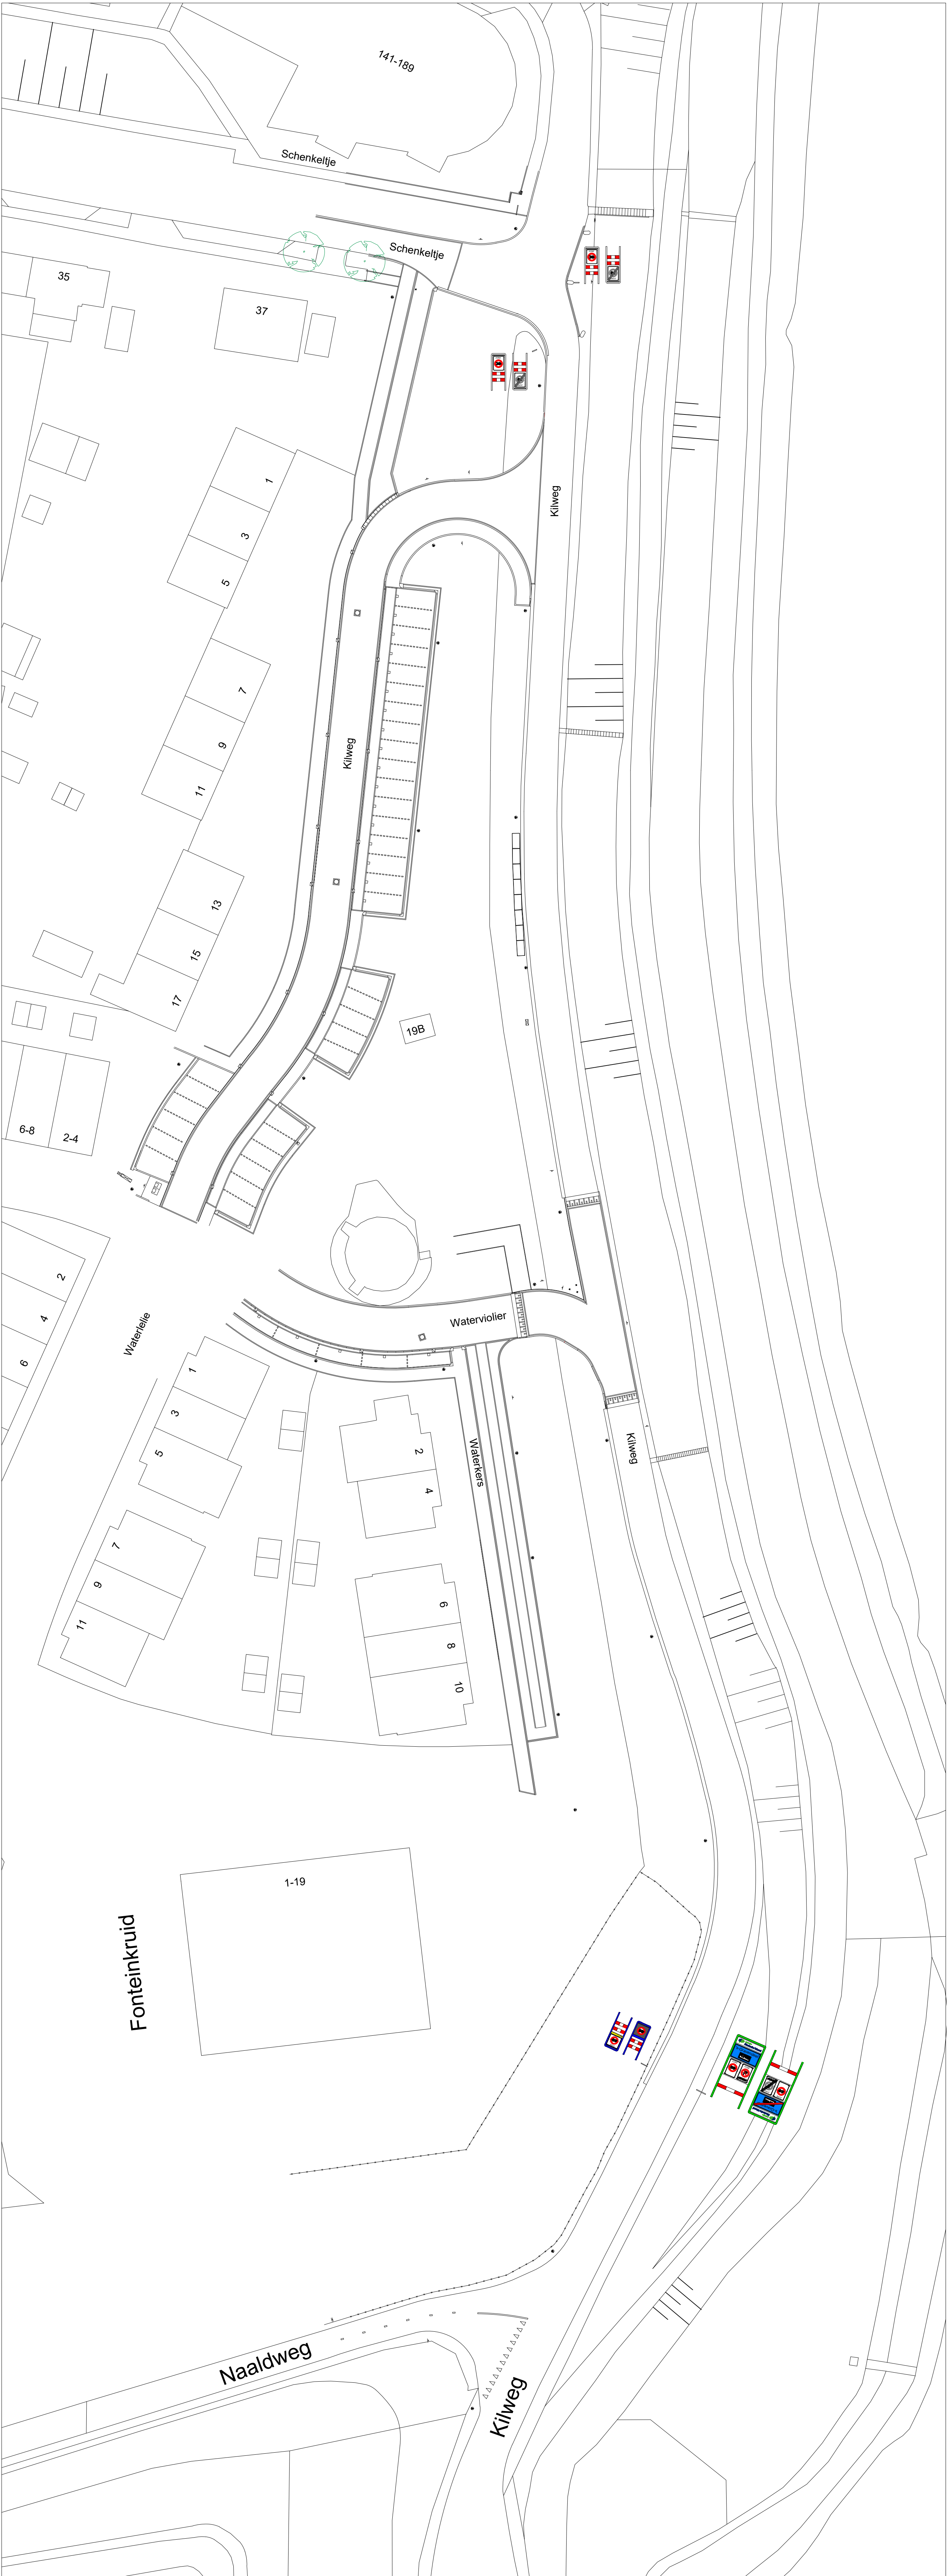

Bestaande situatie Kilweg (tussen Schenkeltje en Naaldweg)

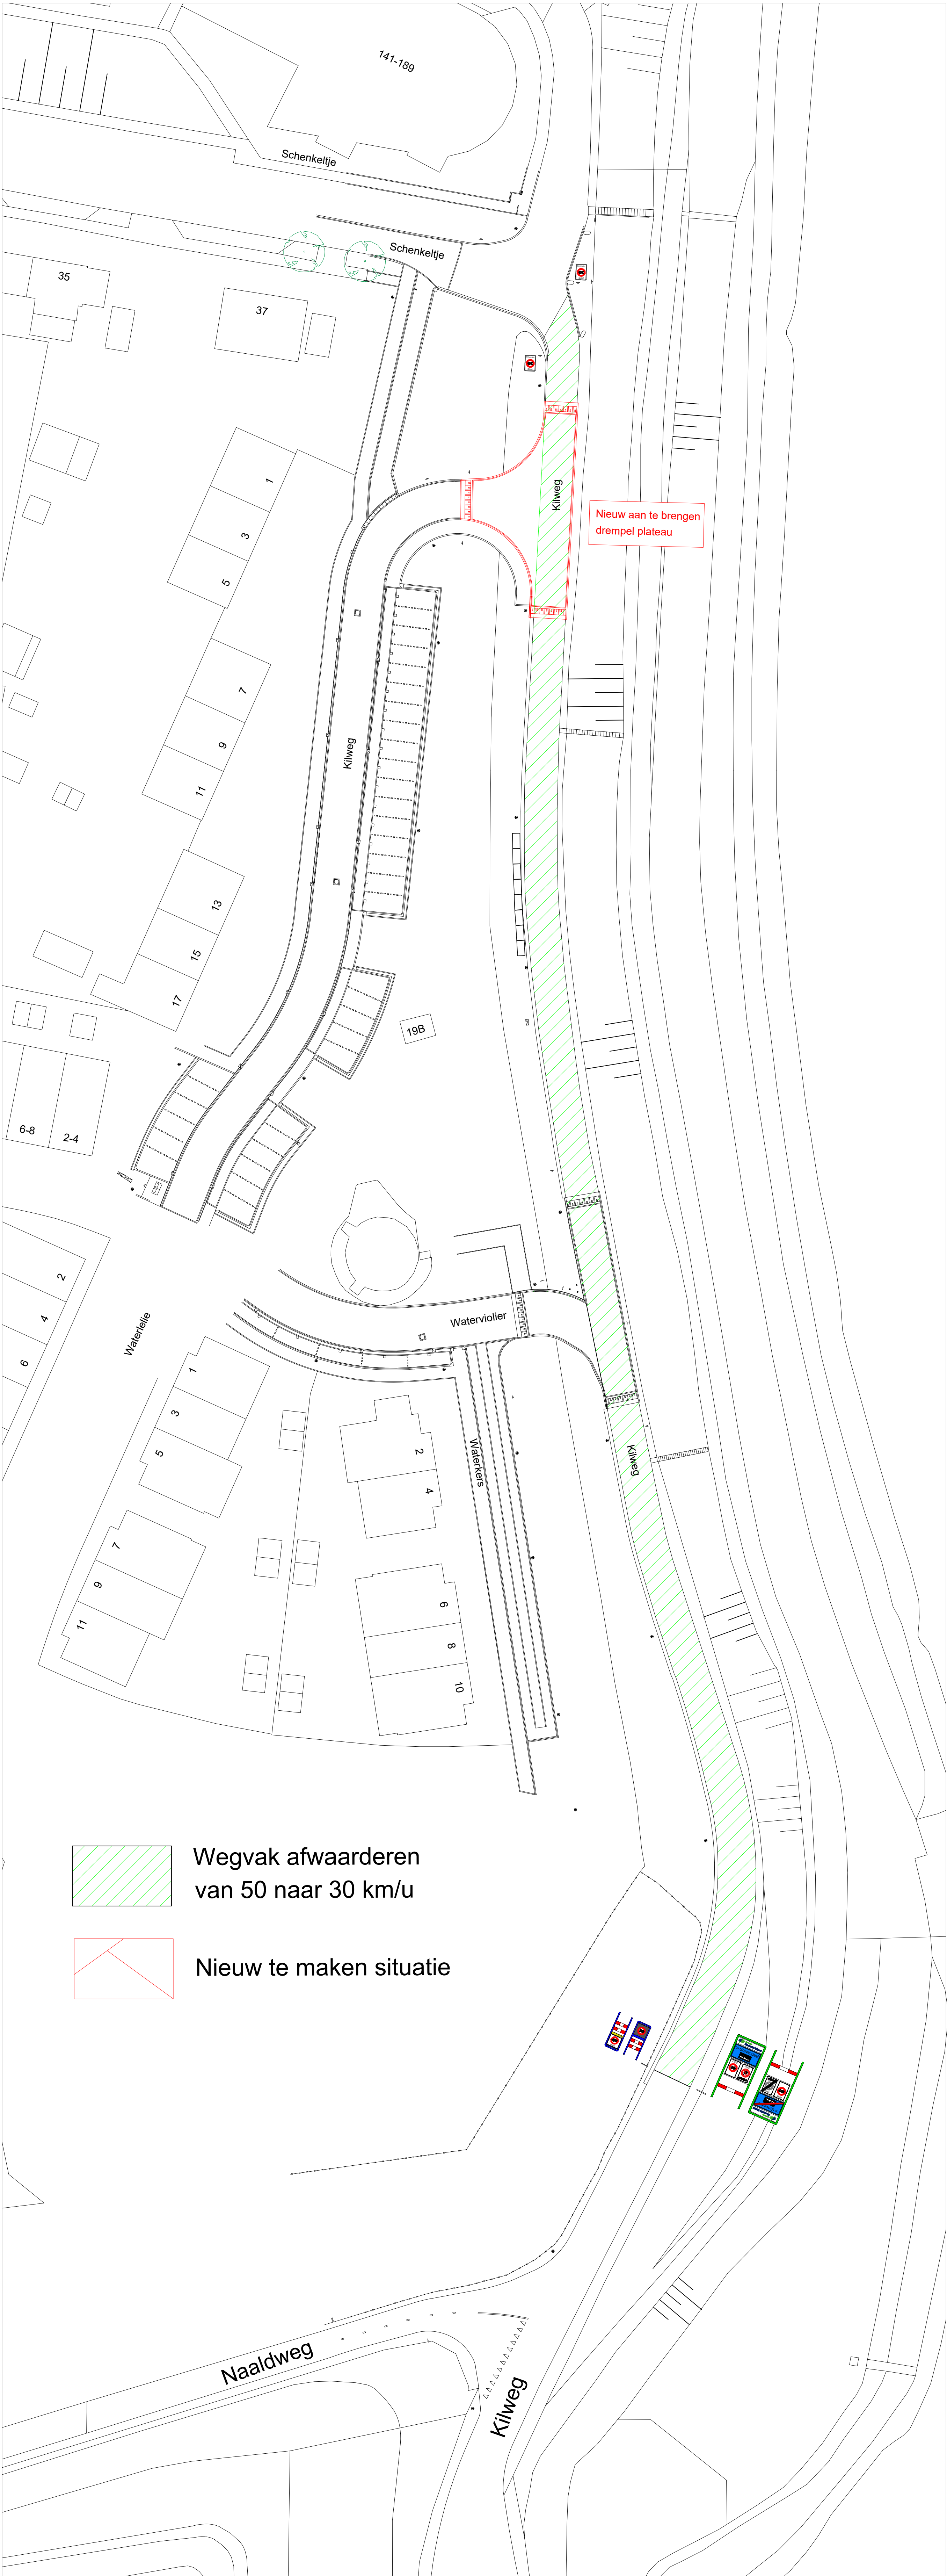


Nieuwe situatie Kilweg (tussen Schenkeltje en Naaldweg)

Tekening behorende bij verkeersbesluit

Gemeente Hoekschewaard - 's-Gravendeel

Project: Afwaarderen Kilweg (tussen Schenkeltje en Naaldweg)
van 50 naar 30 km /u
Onderwerp: Bestande en nieuwe sitatie

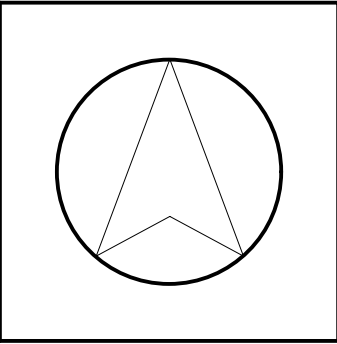

Tekeningnummer: Bijlage-1	Datum: 17-06-2024
Schaal: 1:500	Gew. a:
Formaat: A1	b:
Projectleider: D.H.	Goedgekeurd: c:
Tekenaar: H.K.	d:
Bestandsnaam:	

Gemeente Hoekschewaard
Team Openbare ruimte

Sportlaan 22
3299 XG Maasdam
Postbus 2003
3260 EA Oud-Beijerland
☎ : 088 6473647 / 140186
🌐 : www.gemeentehw.nl
✉ : info@gemeentehw.nl

