


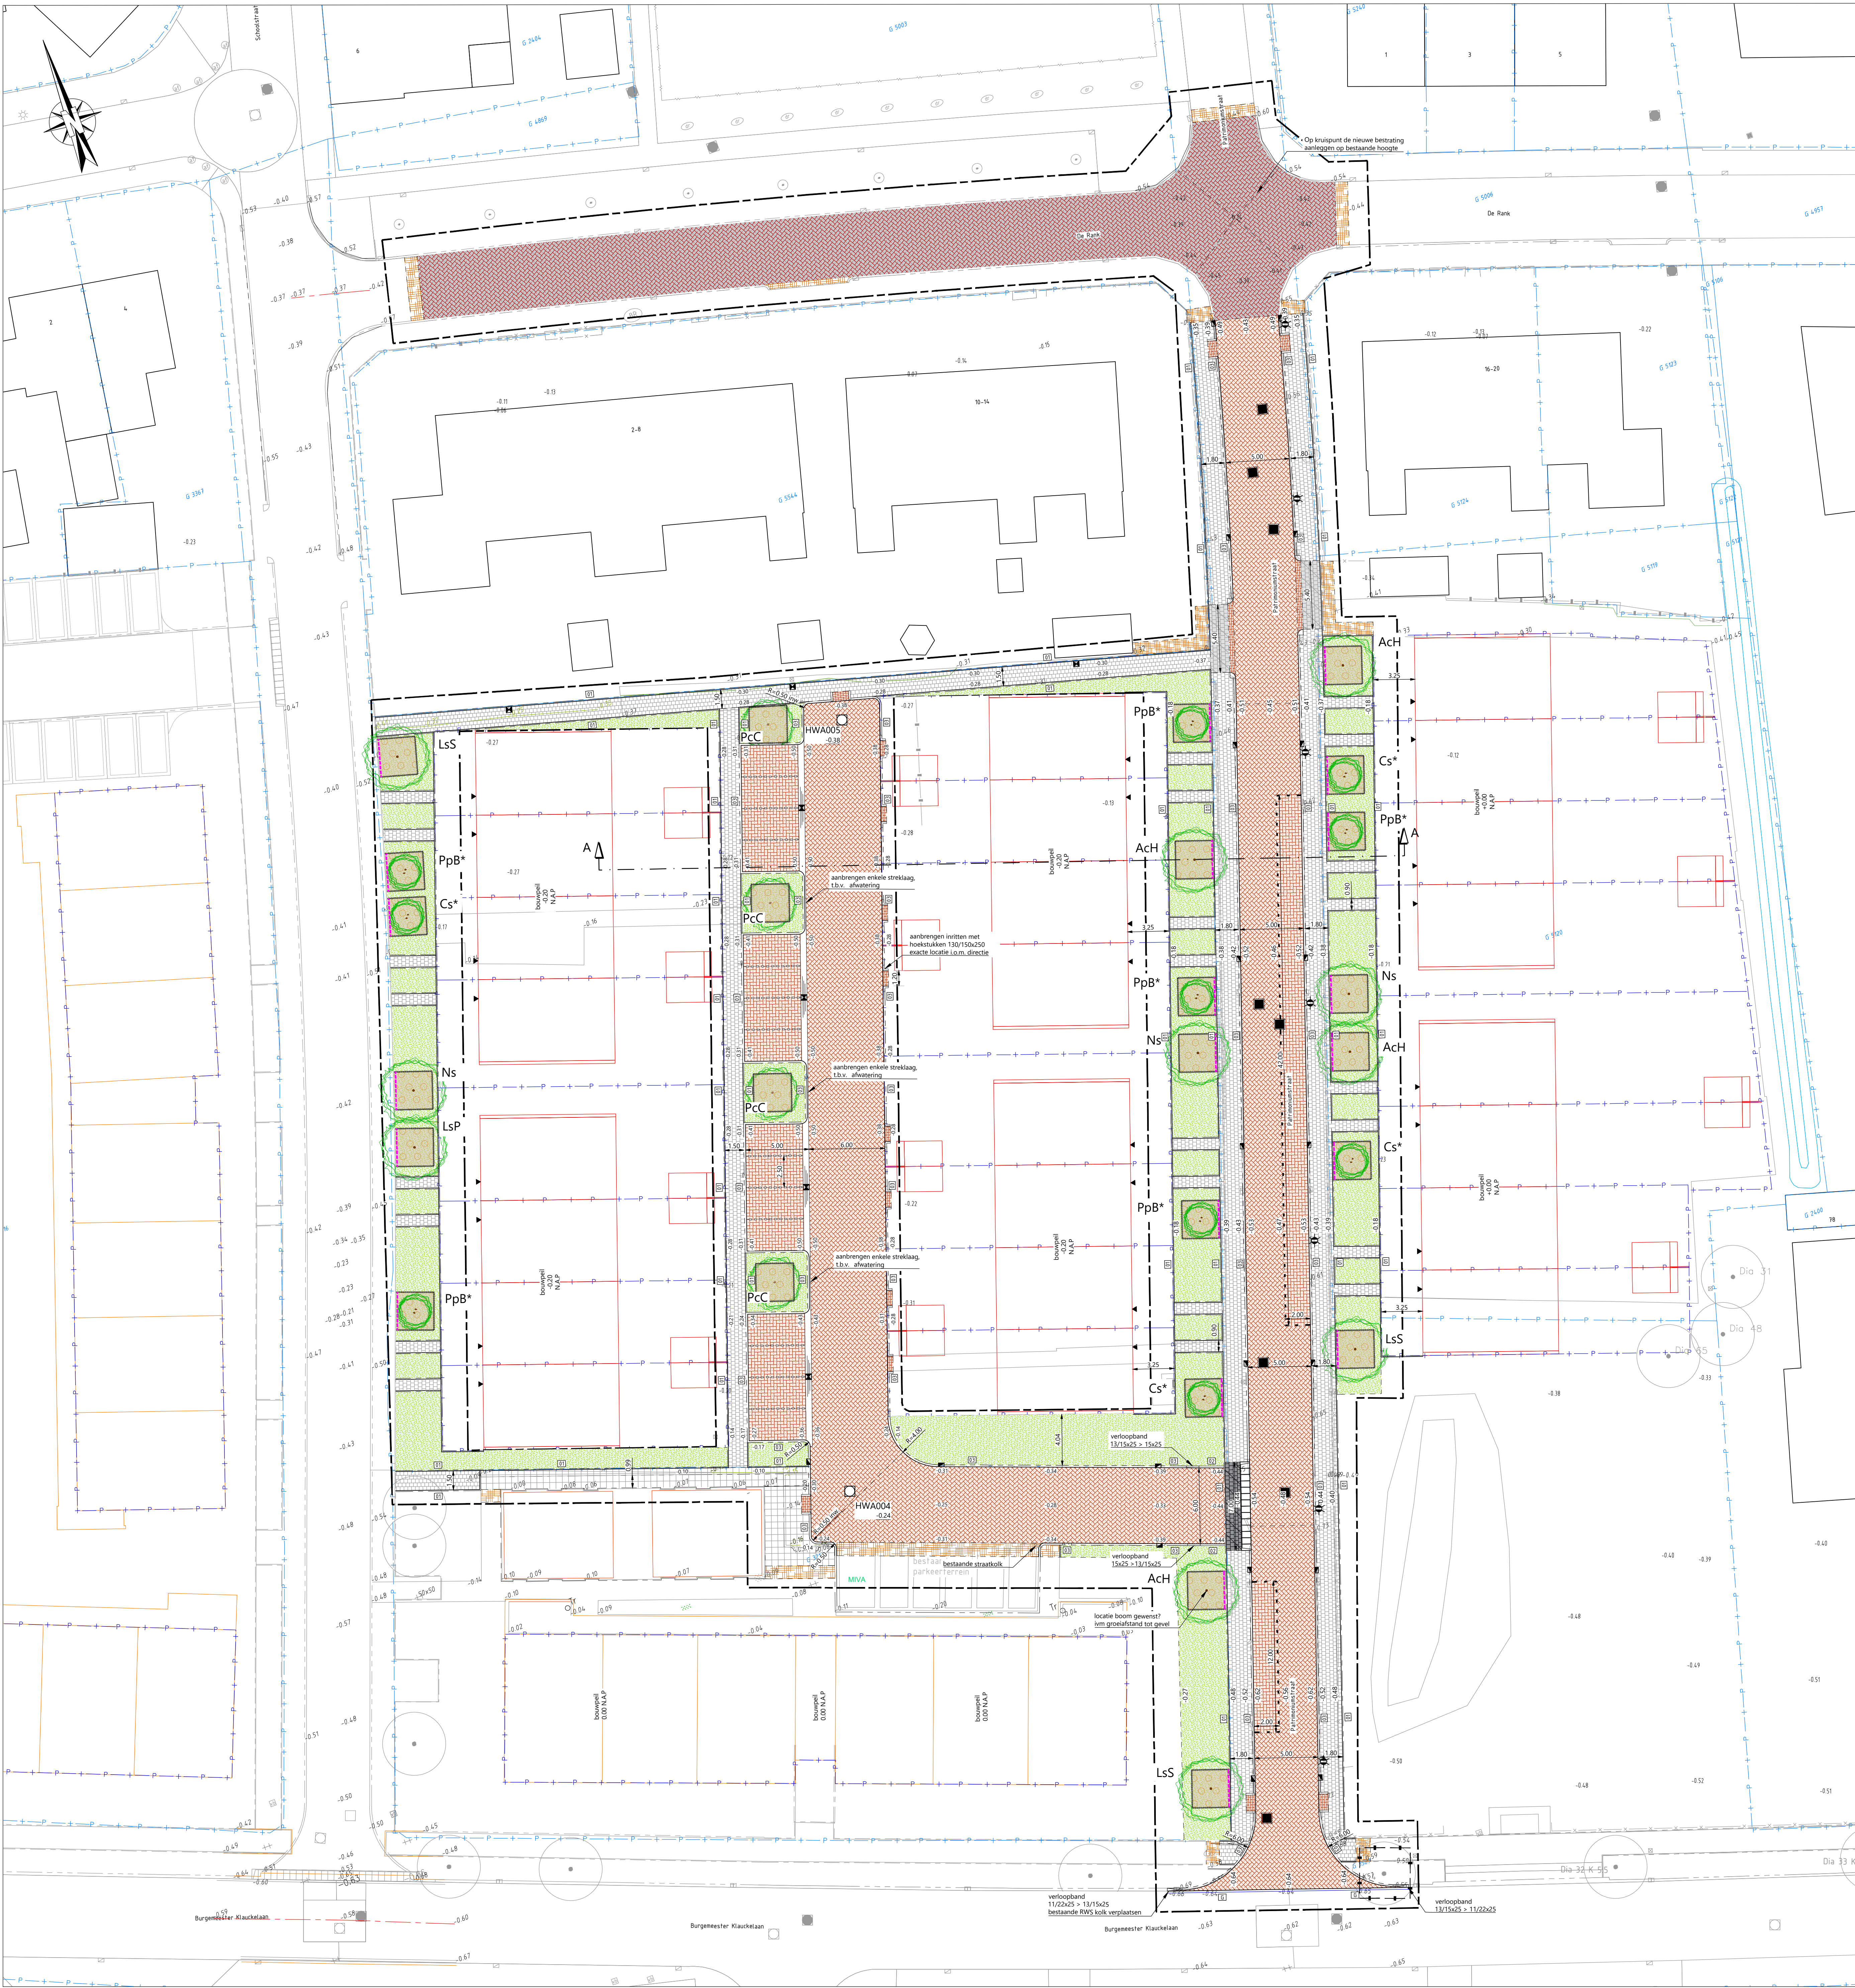

Situatie
Schaal 1:200

LEGENDA

- dwarsprofiel
- werkgrans
- kadastrale grans met vermelding kadastraal nr.
- nieuwe perceelsgrens
- bebouwing in aanbouw
- geplande bebouwing
- bestaande bebouwing
- materiaलगrens
- bestaande/nieuwe hoogte
- bestaande situatie

Verharding

- rijbaan Patrimoniumstraat en parkeerterrein
straatbaksteen keijformaat, keijverband,
kleur rood
- parkeeravakken Patrimoniumstraat en parkeerterrein
straatbaksteen keijformaat, elleboogverband,
kleur rood
- aanbrengen betontegels 300x300x80 mm
kleur grijs
- rijbaan K. ter Laanstraat
straatbaksteen dikformaat, keijverband,
kleur rood
- aanbrengen betontegels 300x300x80 mm
op zandbed 500 mm
- aanbrengen betontegels 300x300x60 mm
op zandbed 500 mm
- aanbrengen betontegels 500x500x60 mm
op zandbed 500 mm
- inritten K. ter Laanstraat
straatbaksteen dikformaat, halfsteensverband, kleur rood
- hertroten bestaande verharding
in oorspronkelijk verband.
- aanbrengen molgoot, straatbaksteen
keijformaat, 5 streklagen, kleur rood
- aanbrengen langsmarkering, straatbakstenen,
Keijformaat, kleur: geglazurd wit
aanbrengen conform detail: 01
- Patrimoniumstraat:
- SBS Kf 80 mm/RT 80 mm
- straatlaag brekerzand 50 mm
- bestaande fundering BRM fase
- Parkeerterrein:
- SBS Kf 80 mm
- straatlaag brekerzand 50 mm
- hydt. menggranulaat 350 mm
- zand in zandbed 400 mm
- De Rank:
- SBS Kf 80 mm
- straatlaag brekerzand 50 mm
- herprofilen fundering
- aanbrengen gootegel 150x300x60 mm
- aanbrengen opsluitband 80x200 mm
- aanbrengen opsluitband 150x250 mm
- aanbrengen trottoirband 130/150x250 mm
- aanbrengen inritbanden in trottoirband 130/150,
afm. 750x200x500 mm, kleur grijs
- aanbrengen mindervaliden inrit
conform detail: 05
- aanbrengen hoekblok R45, 130/150x250 mm
- aanbrengen hoekstuk 90°, 130/150x250 mm

Riolering

- bestaande inspectieputten
- aanbrengen nieuwe putafdekking op bestaande put,
op hoogte stellen
- bestaande straat- en trottoirkolken
- aanbrengen trottoirkolk

Terreininrichting

- bestaande straatpotten
- aanbrengen lichtmasten (door derden,
locatie indicatief)

Groen/grondwerk

- aanvullen, profileren en inzaaien bermen/groenavakken
- plantvak verbetering in plantvakken
bodemgrond
- bestaande boom
- aan te brengen boom/heester (met
soort aanduiding) in voor bewerkte
plantvakken
plantvak verbetering volgens details
09 en 10
boomverankering en bewatering
volgens details 11 en 12
- aanbrengen wortelscherm
conform detail: 10

bomen/heesters;	Wetenschappelijke naam	Nederlandse naam	maat
AcH	Acer campestre 'Hulters Elegante'	Veldesdoorn	18-20
ApC	Acer platanoides 'Columnare'	Noorse Esdoorn	18-20
GS	Gleditsia triacanthos 'sunburst'	Valse Christusdoorn	18-20
LpP	Liquidambar styraciflua 'Parasol'	Amerikaanse Amberboom	18-20
LsS	Liquidambar styraciflua 'Slender Silhouette'	Amerikaanse Amberboom	18-20
Ns	Nyssa sylvatica	Zwarte Tupeloboom	18-20
PcC	Pyrus calleryana 'Chanticleer'	Sierpeer	18-20
Cs*	Cercis siliquastrum	Judasboom	200-250 (potmaat)
PpB*	Parrotia persica 'Bella'	Perzisch ijzerhout	200-250 (potmaat)

* meerstamming en als solitaire heester