
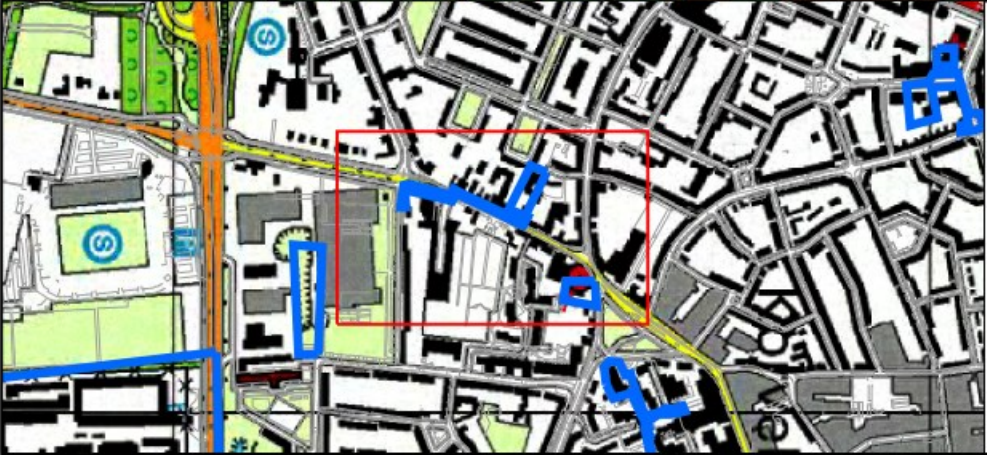


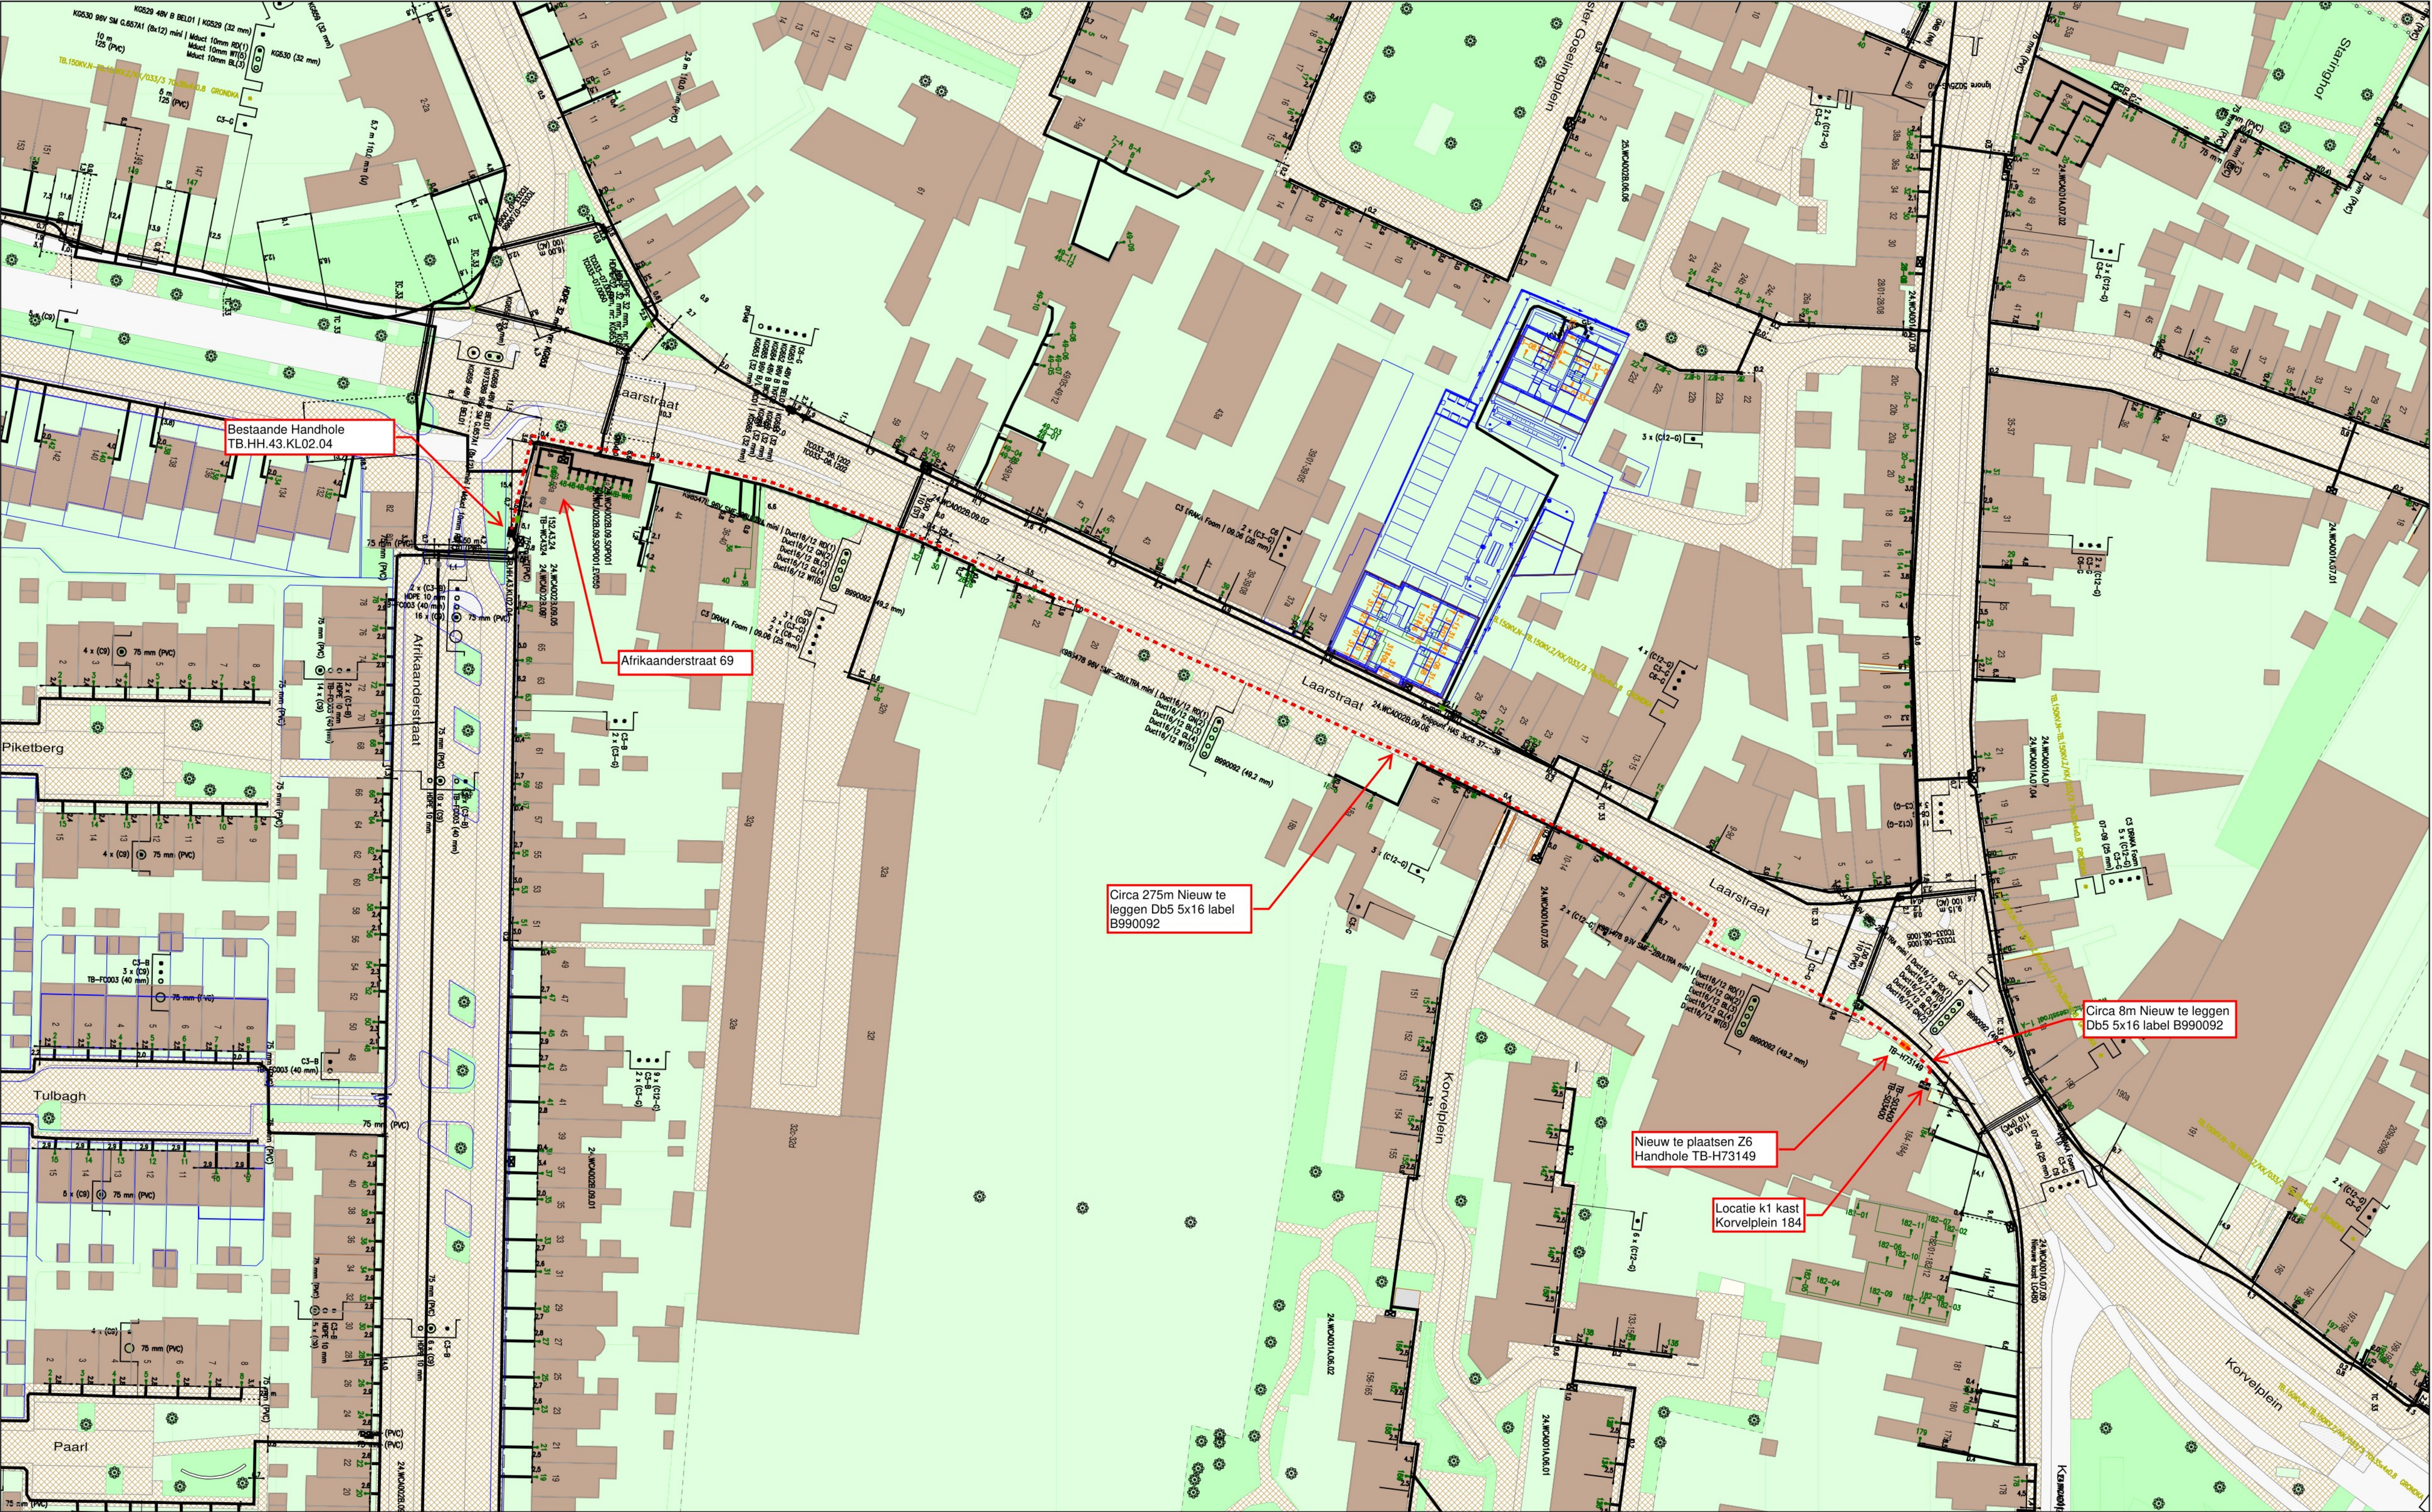

Legenda

Behuizing / Huisje(gepland)	Geul(gepland)	Cai Aansluitdoos(gepland)	Cai Mo(fin bedrijf)
Behuizing / Huisje(in bedrijf)	Kabelgoot(definitief ligging onbekend)	Cai Aansluitdoos(in bedrijf)	Glas Hole(gepland)
Geul(definitief ligging bekend)	Mantelbus(geplaatst)	Cai Haspel/Rol	Glas Hole(in bedrijf)
Geul(definitief ligging onbekend)	Buisdop	Cai Haspel/Rol	
Geul(gepland)	Cai Aansluitdoos(buiten bedrijf)	Cai Mo(buiten bedrijf)	

Title: 00315-000049 Werktekening
Korvelplein 184 Tilburg Versie 1

Nummer 132551-395293

FNR_Dummy:TILBURG	FNR_Dummy:TILBURG
Schaal: 1:500	User: asneider
Plotdatum: 28/06/2024	Size: A1

vodafone ziggo