


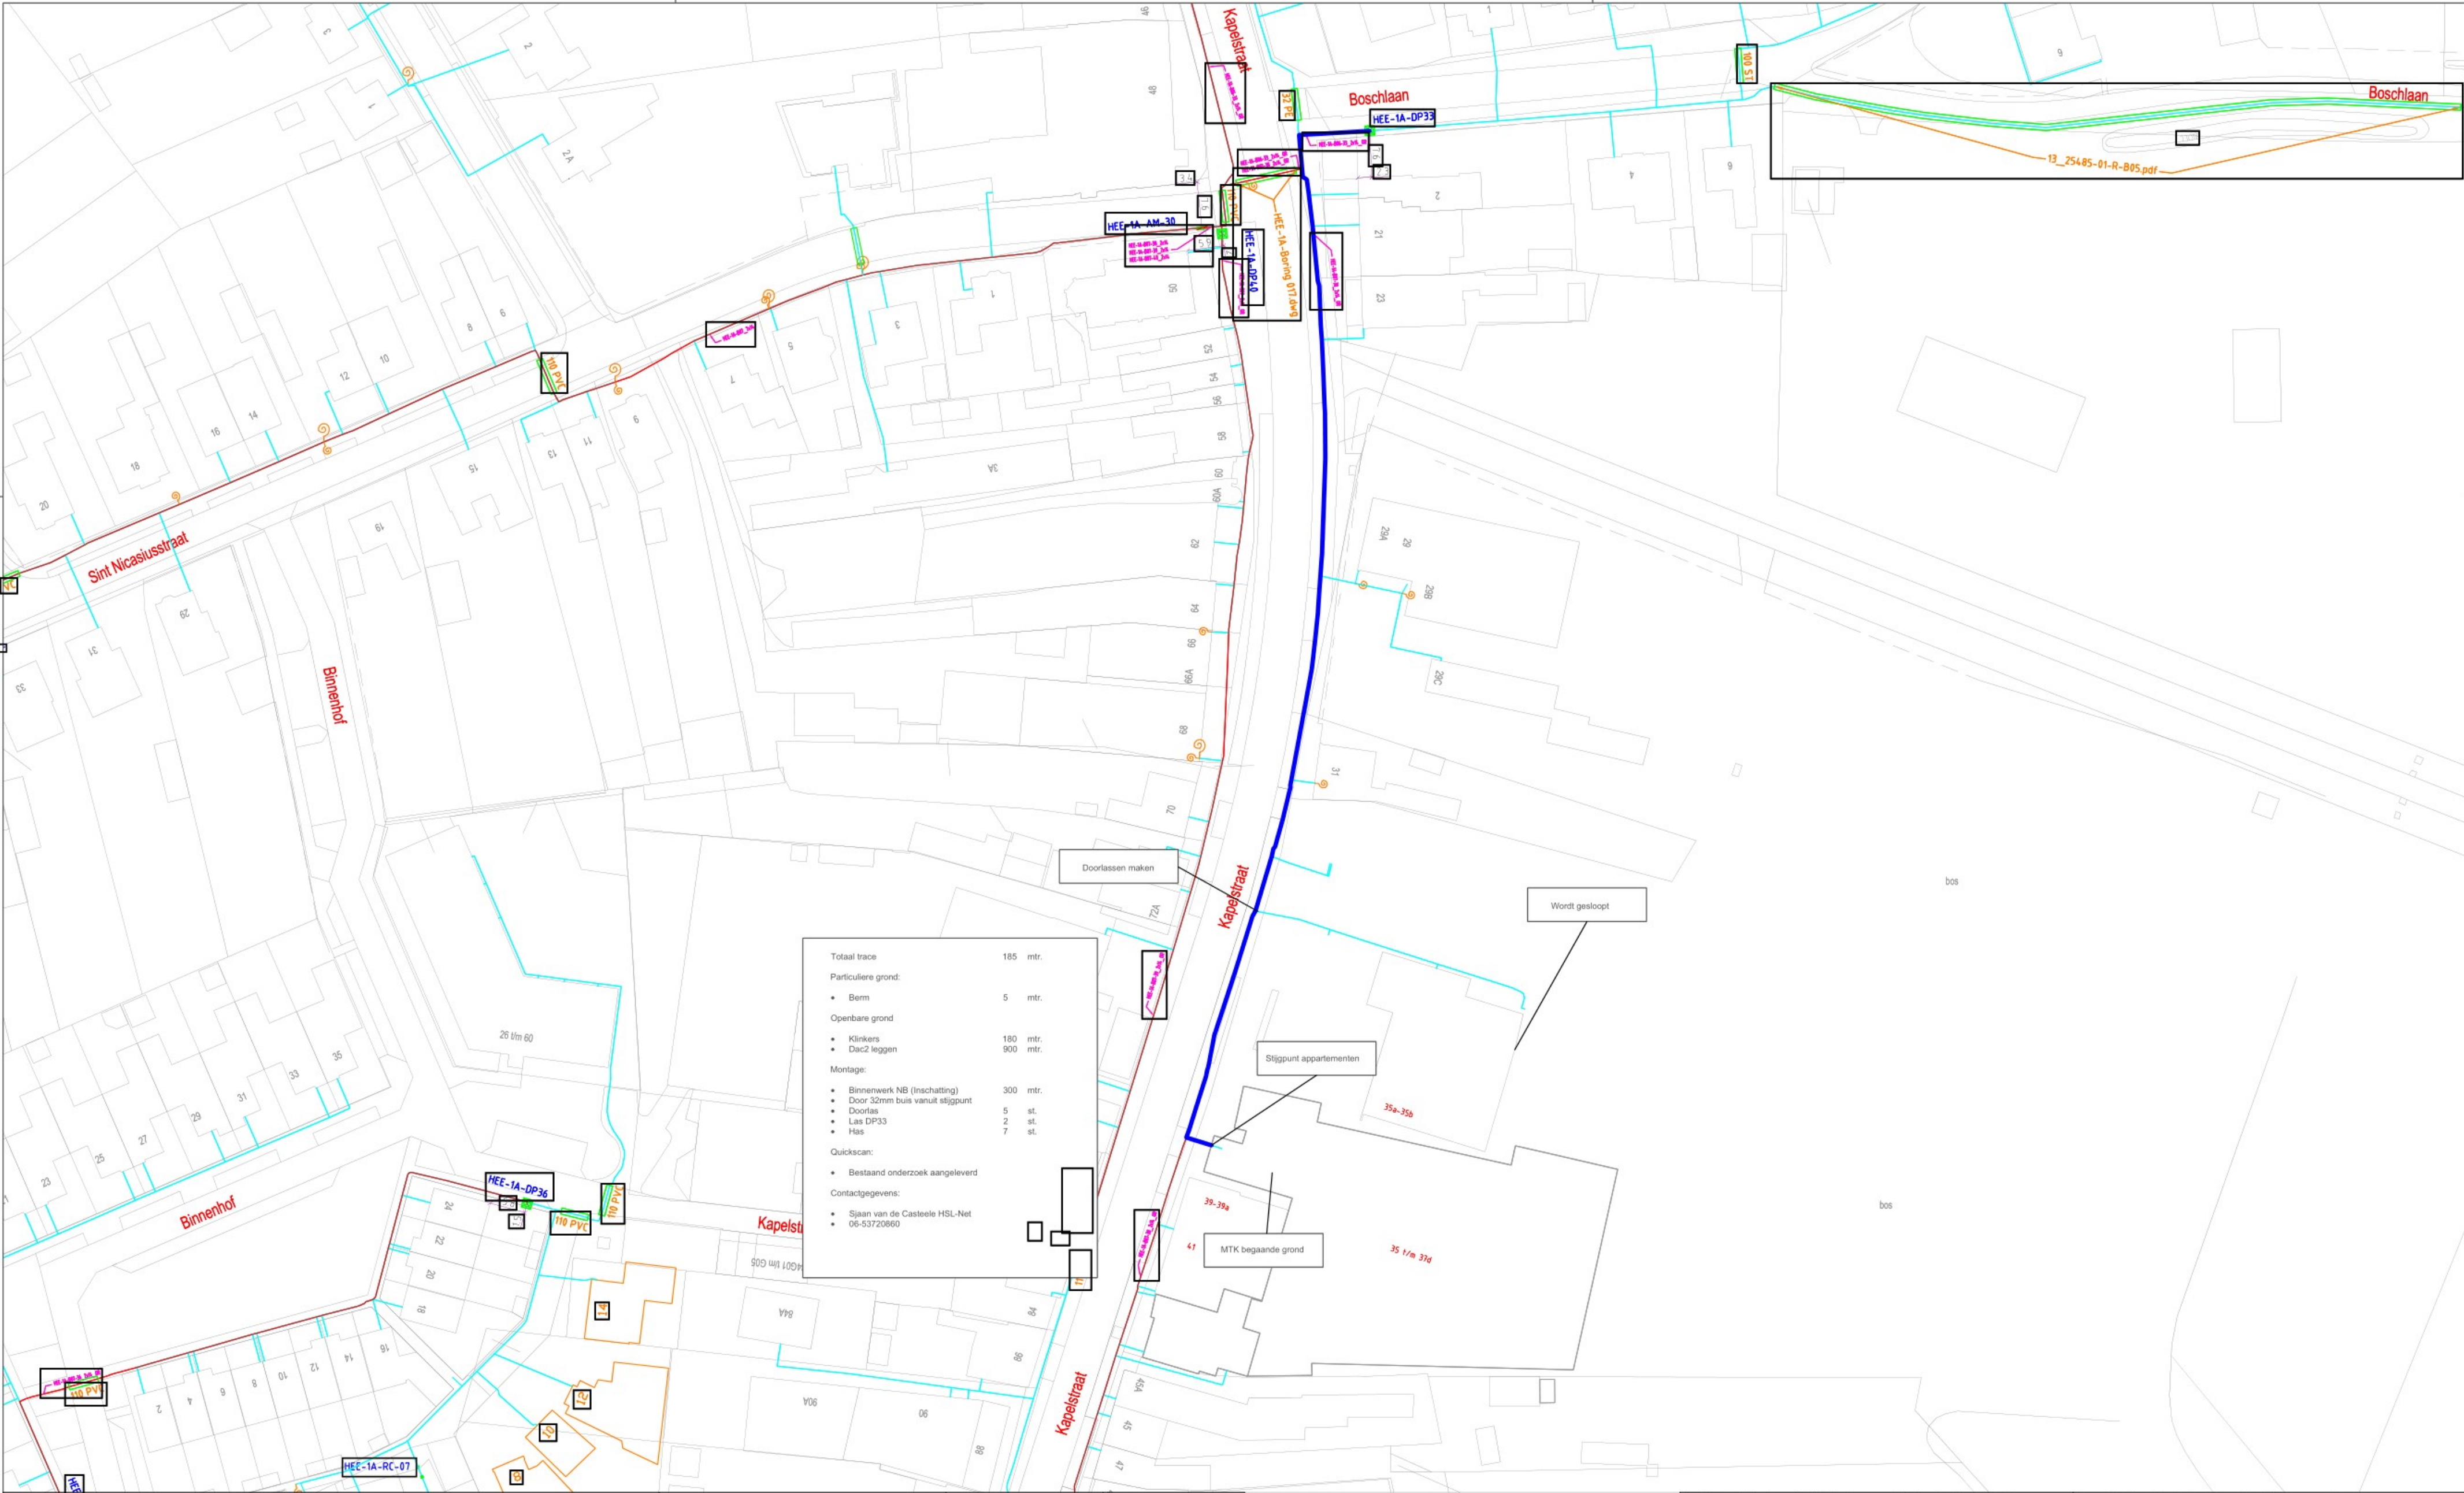


Totaal trace	185 mtr.
Particuliere grond:	
• Berm	5 mtr.
Openbare grond	
• Klinkers	180 mtr.
• Dac2 leggen	900 mtr.
Montage:	
• Binnenwerk NB (Inschatting)	300 mtr.
• Door 32mm buis vanuit stijgpunt	5 st.
• Doorlas	2 st.
• Las DP33	2 st.
• Has	7 st.
Quicksan:	
• Bestaand onderzoek aangeleverd	
Contactgegevens:	
• Sjaan van de Castele HSL-Net	
• 06-53720860	

LEGENDA BESTAAND NETWERK		
Kabel op rol	Buiseinde	Bestaande mantelbuis / boring
Buis koppeling HDPE	Verbindingsmoment Access	Accessnet
Straatkast	Verbindingsmoment Trench	Trench
Handhole	Splitsmoment Access	(O)AP
DP / EVP	Splitsmoment Trench	
Repairclosure	Klant aftakmoment	

LEGENDA NA-AANLEG	
Nieuw tracé	
Blaasroute	
Nieuwe mantelbuis / boring	
Leggen Mantelbuis	
Persen Mantelbuis	
Gestuurde Boring	
Raket	

RISICO AANDUIDING	ODF-GEGEVENS
Vervuilde grond	---
CROW500	
CROW500 MAATREGELEN	

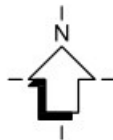

Deze tekening blijft eigendom van Circet Nederland en mag zonder toestemming niet aan derden ter inzage gegeven worden.				De exacte plaats van de sleuf moet worden bepaald door het graven van proefleuven. Circet Nederland is niet aansprakelijk voor eventuele schade aan de infra-structuur gemaakt door derden.					
Versie:		Wijz.	Door	Omschrijving van de wijziging		Wijz.	Datum	Datum gecontroleerd:	
1.0		1						Paraaf:	
		2						GOEDGEKEURD Door j.vanvlierberghe om 14:40,30-7-24	
		3							
		4							
		Projectomschrijving:				Getekend door:		Datum: 30-07-2024	
		Projectnaam: Na-aansluiting HSL net B.V.				Formaat: A2		Schaal: N.V.T	
		Deelgebied: HEE-1A				Projectnr. Circet:			
		Gemeente: HEE-1A				Projectnr. opdrachtgever: P2024031.12			
		Adres: Kapelstraat 35, 37, 37 a b c d e 5591HC Heeze				Type tekening: Na-Aansluiting			
Van Dijklaan 19 - 5581 WG Waalre Postbus 199 - 5500 AD Veldhoven T: 040-2560830 I: www.circet-benelux.eu E: info.waalre@circet.nl				Tekeningnummer: 24031-012-TR033-01					