
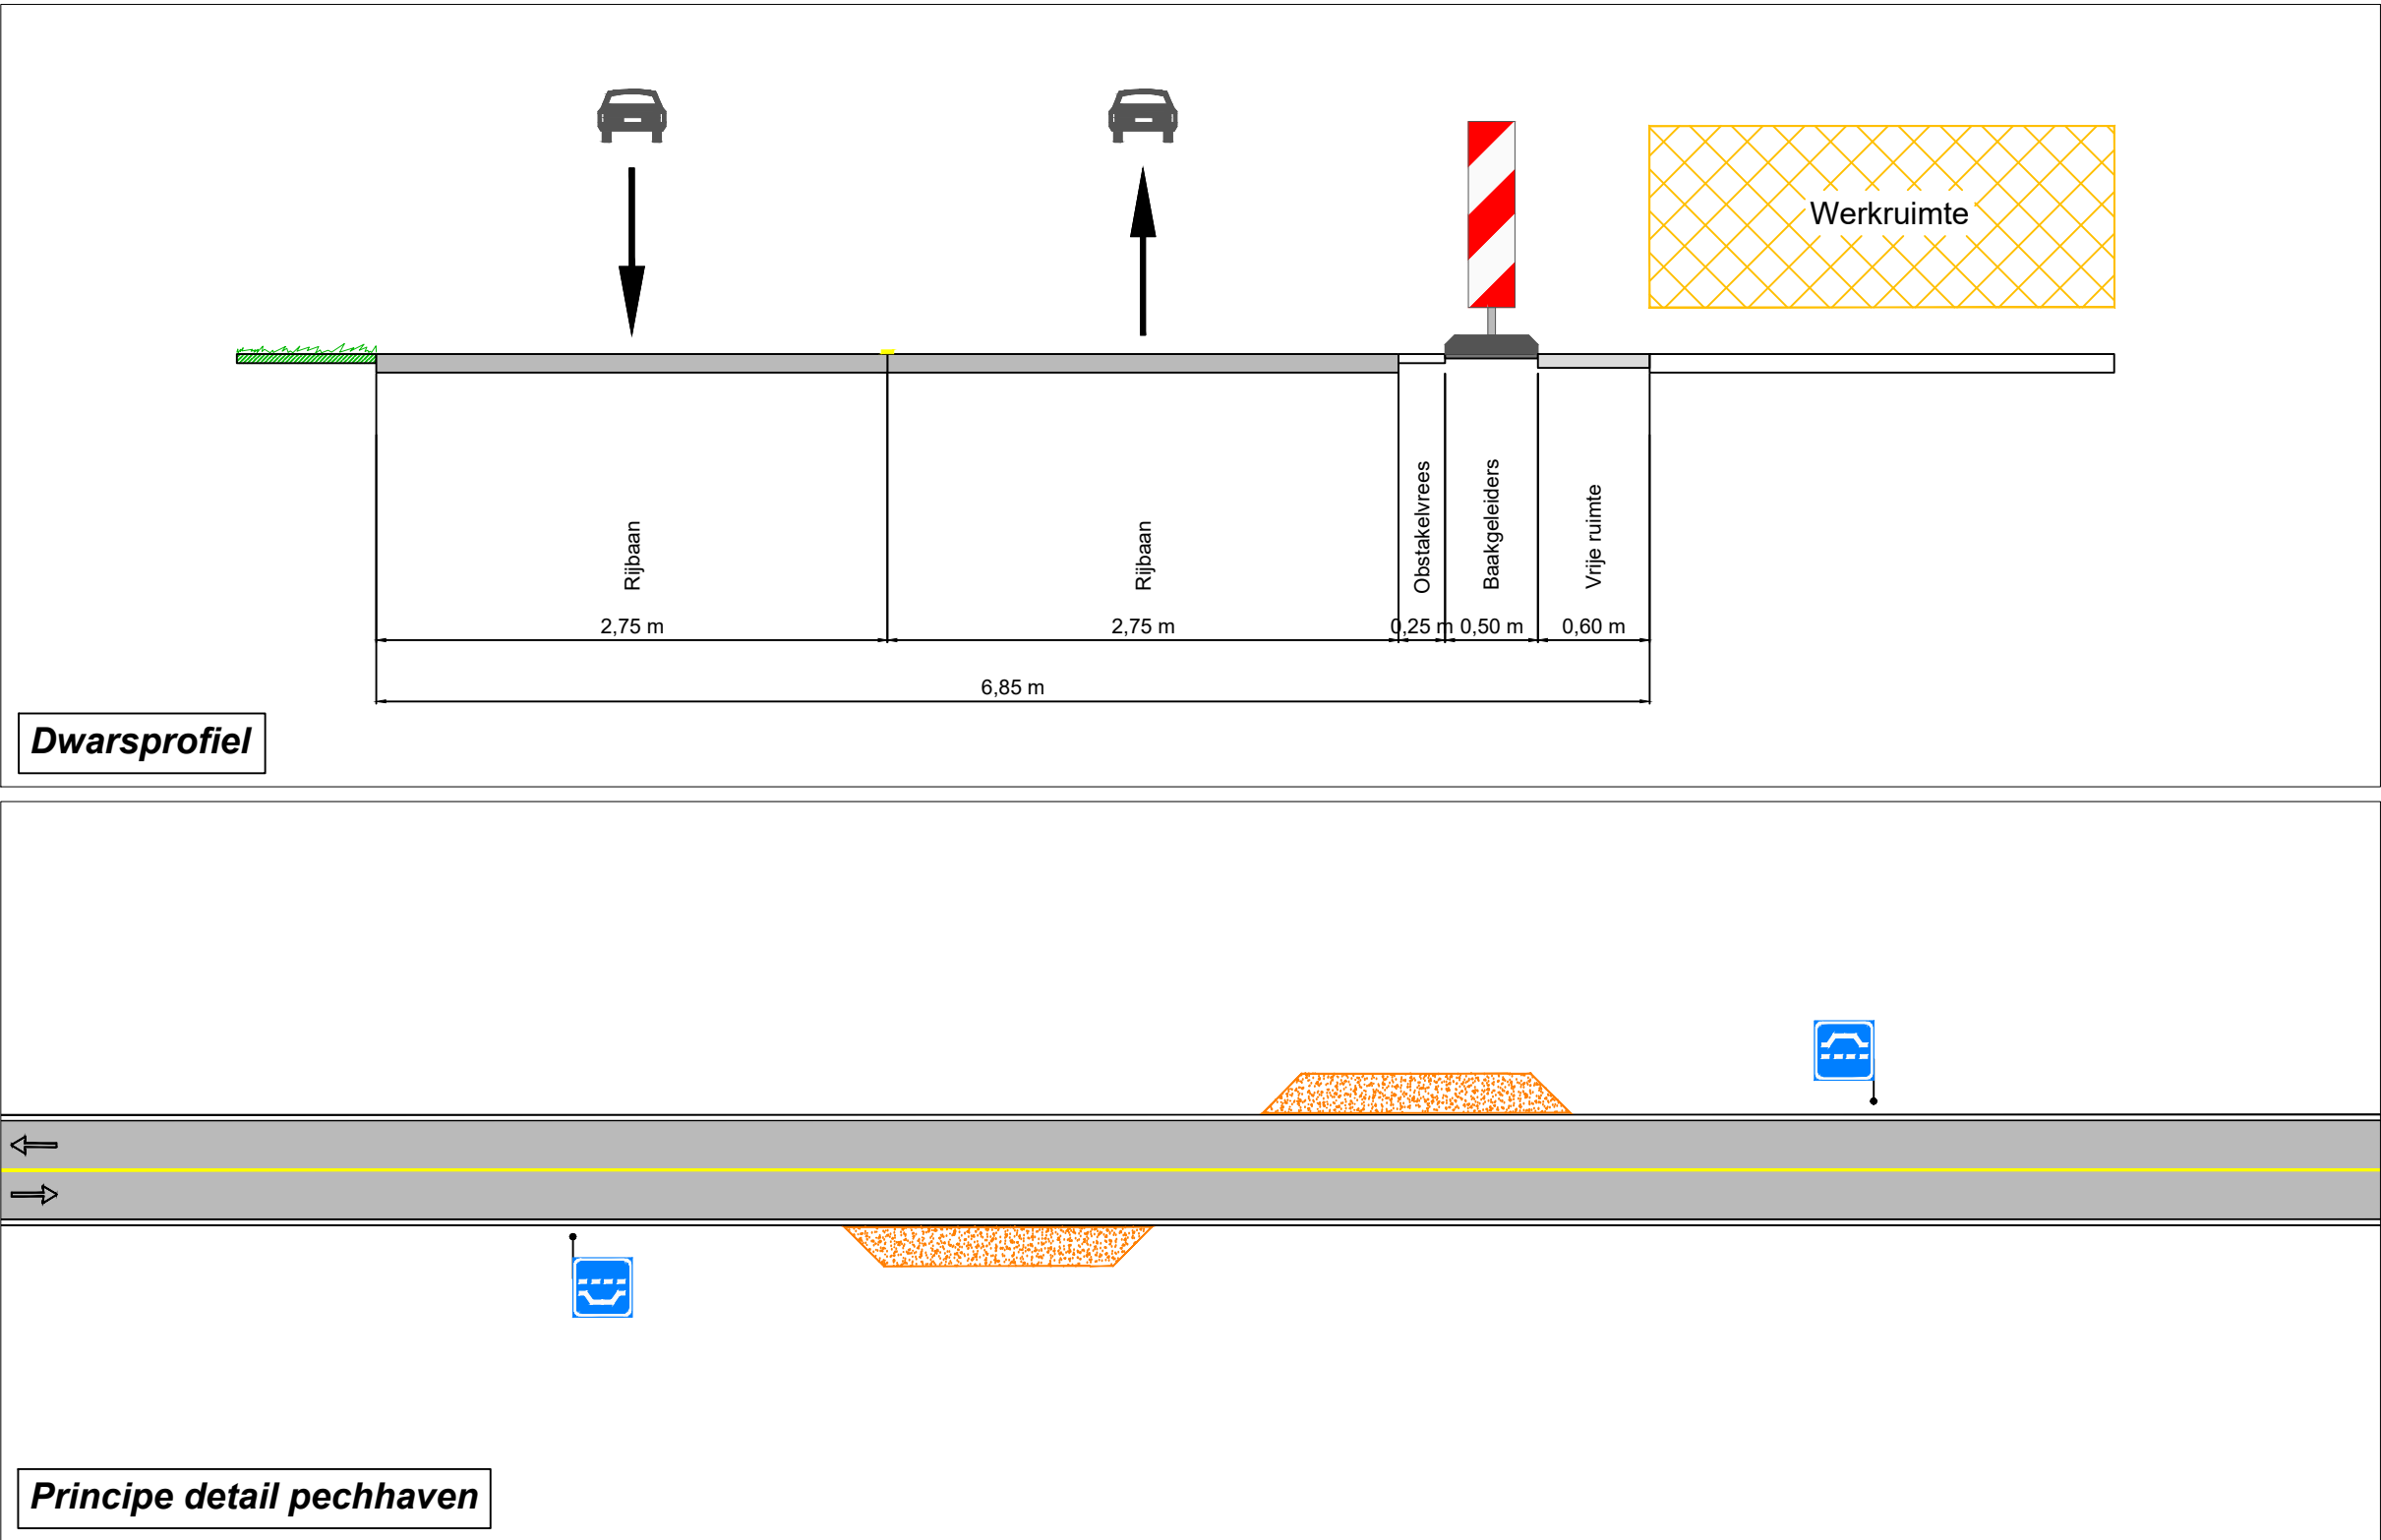
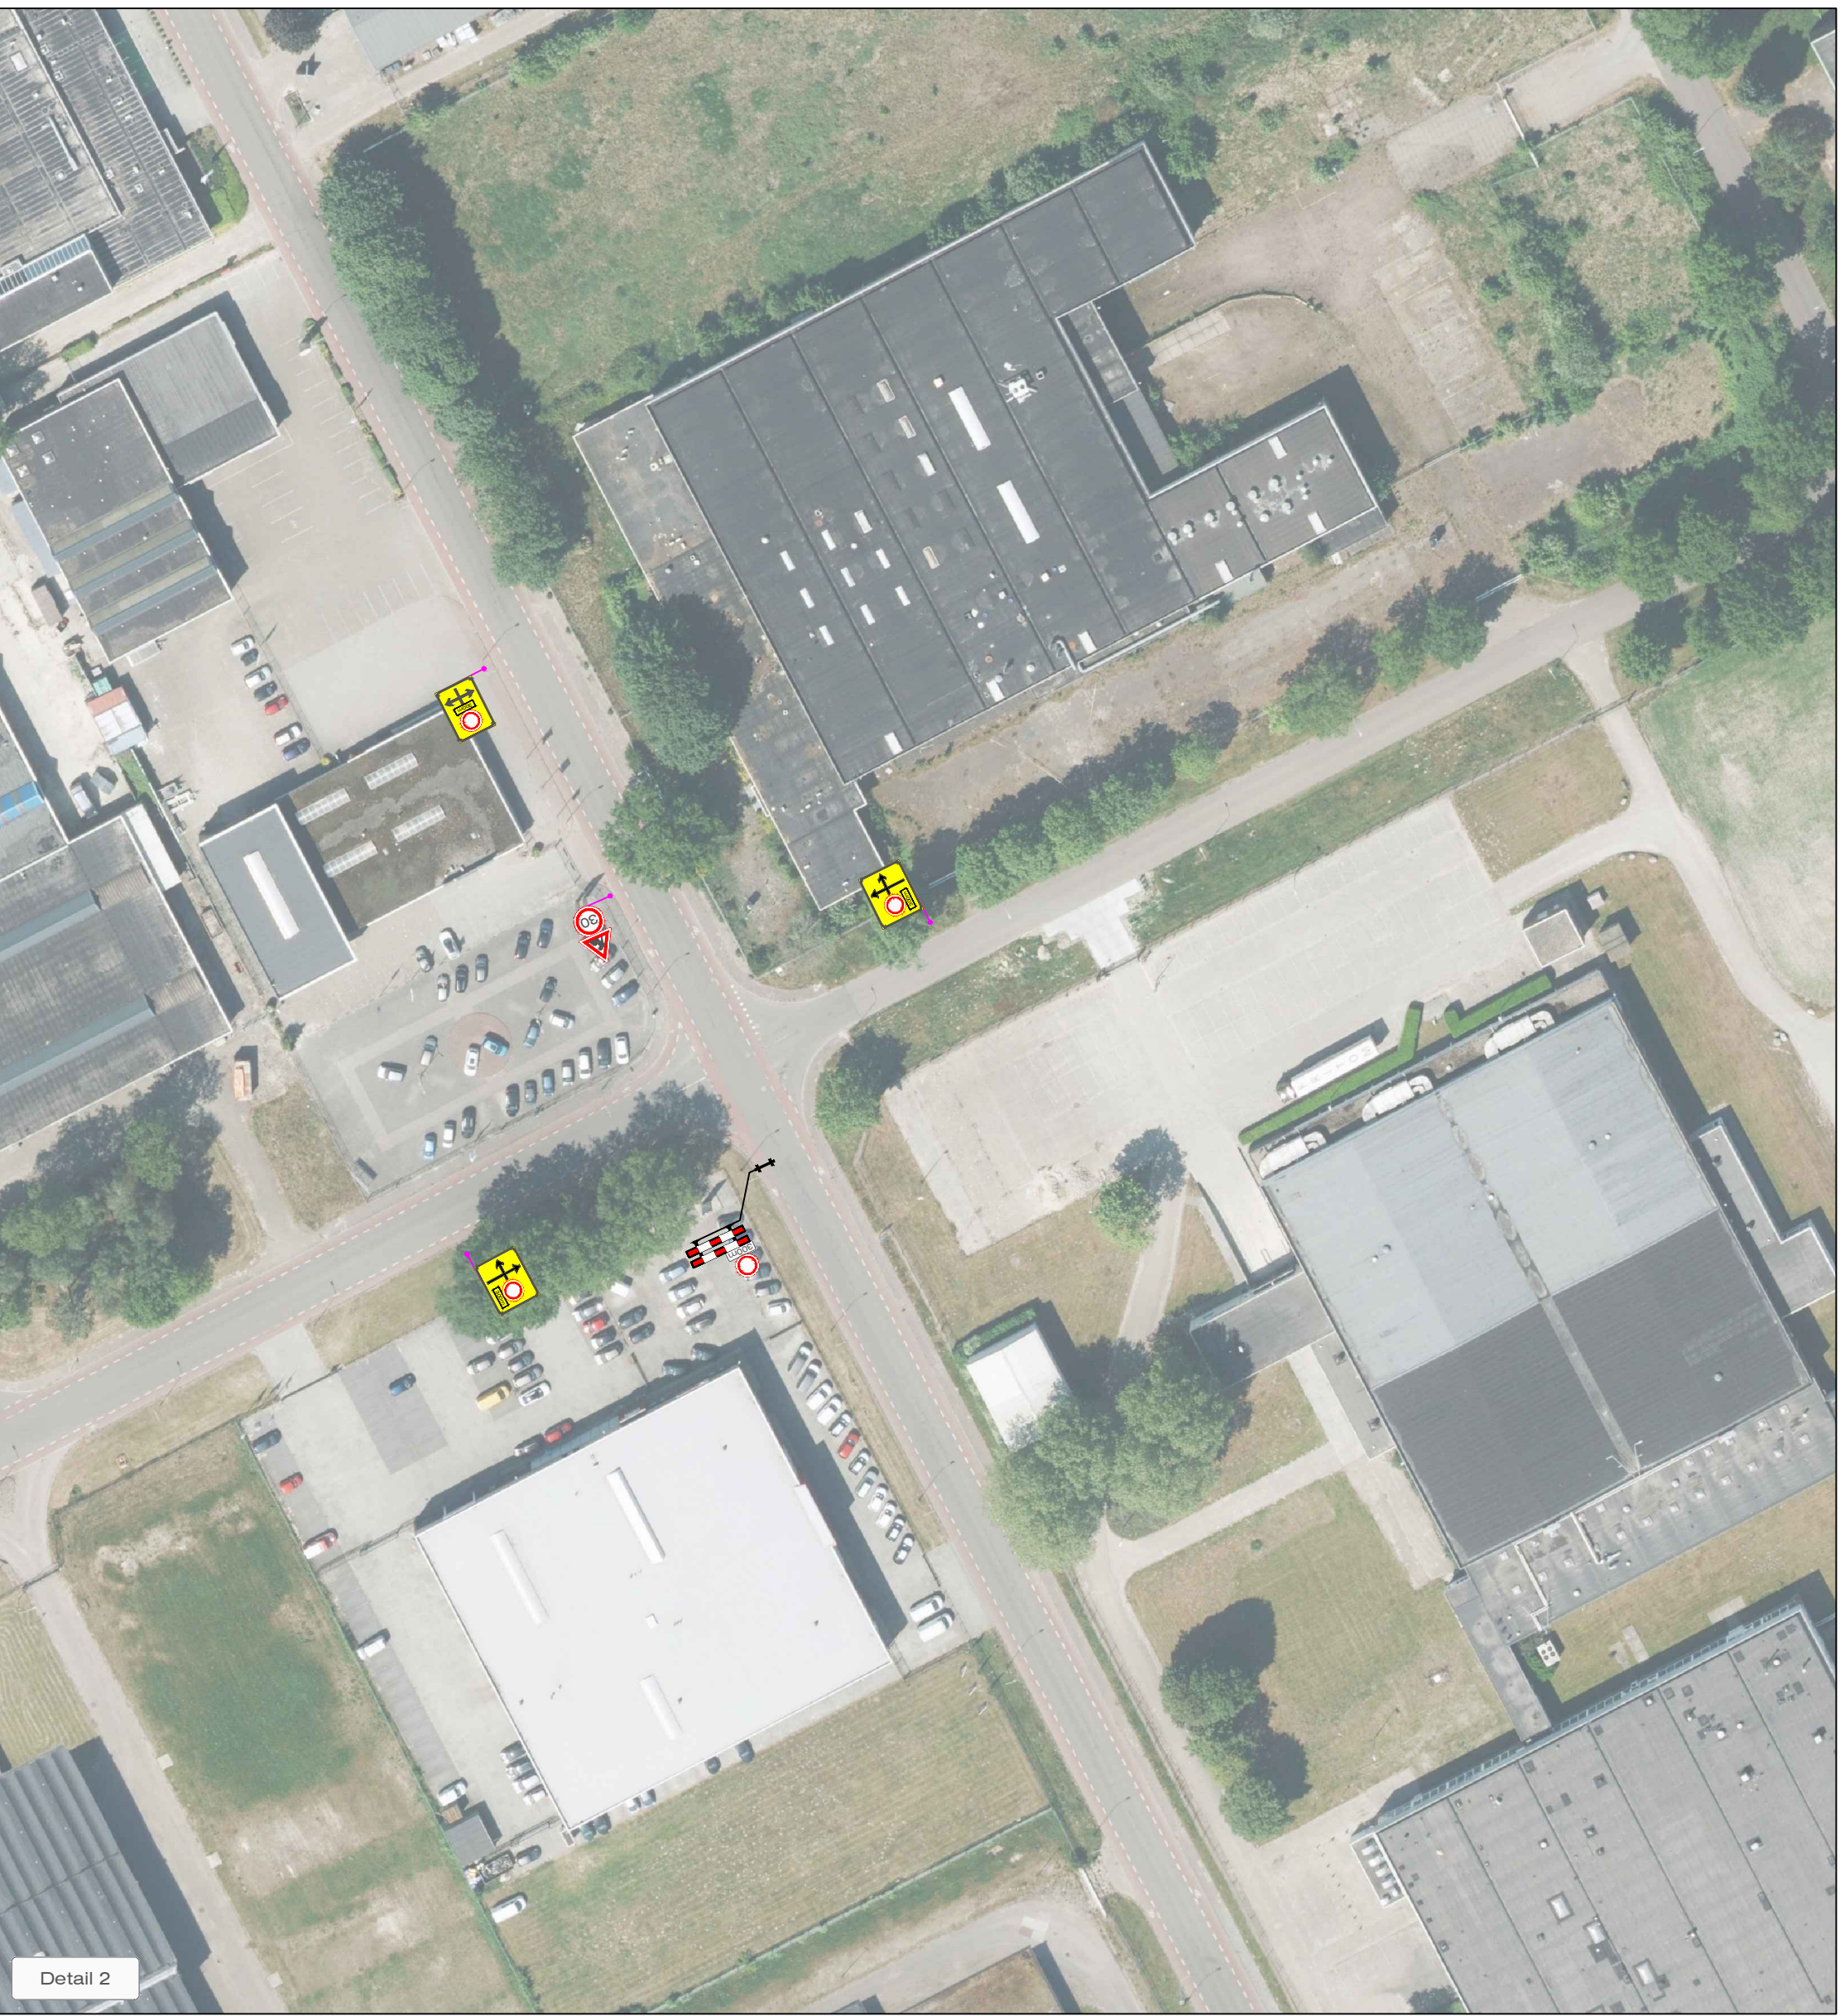


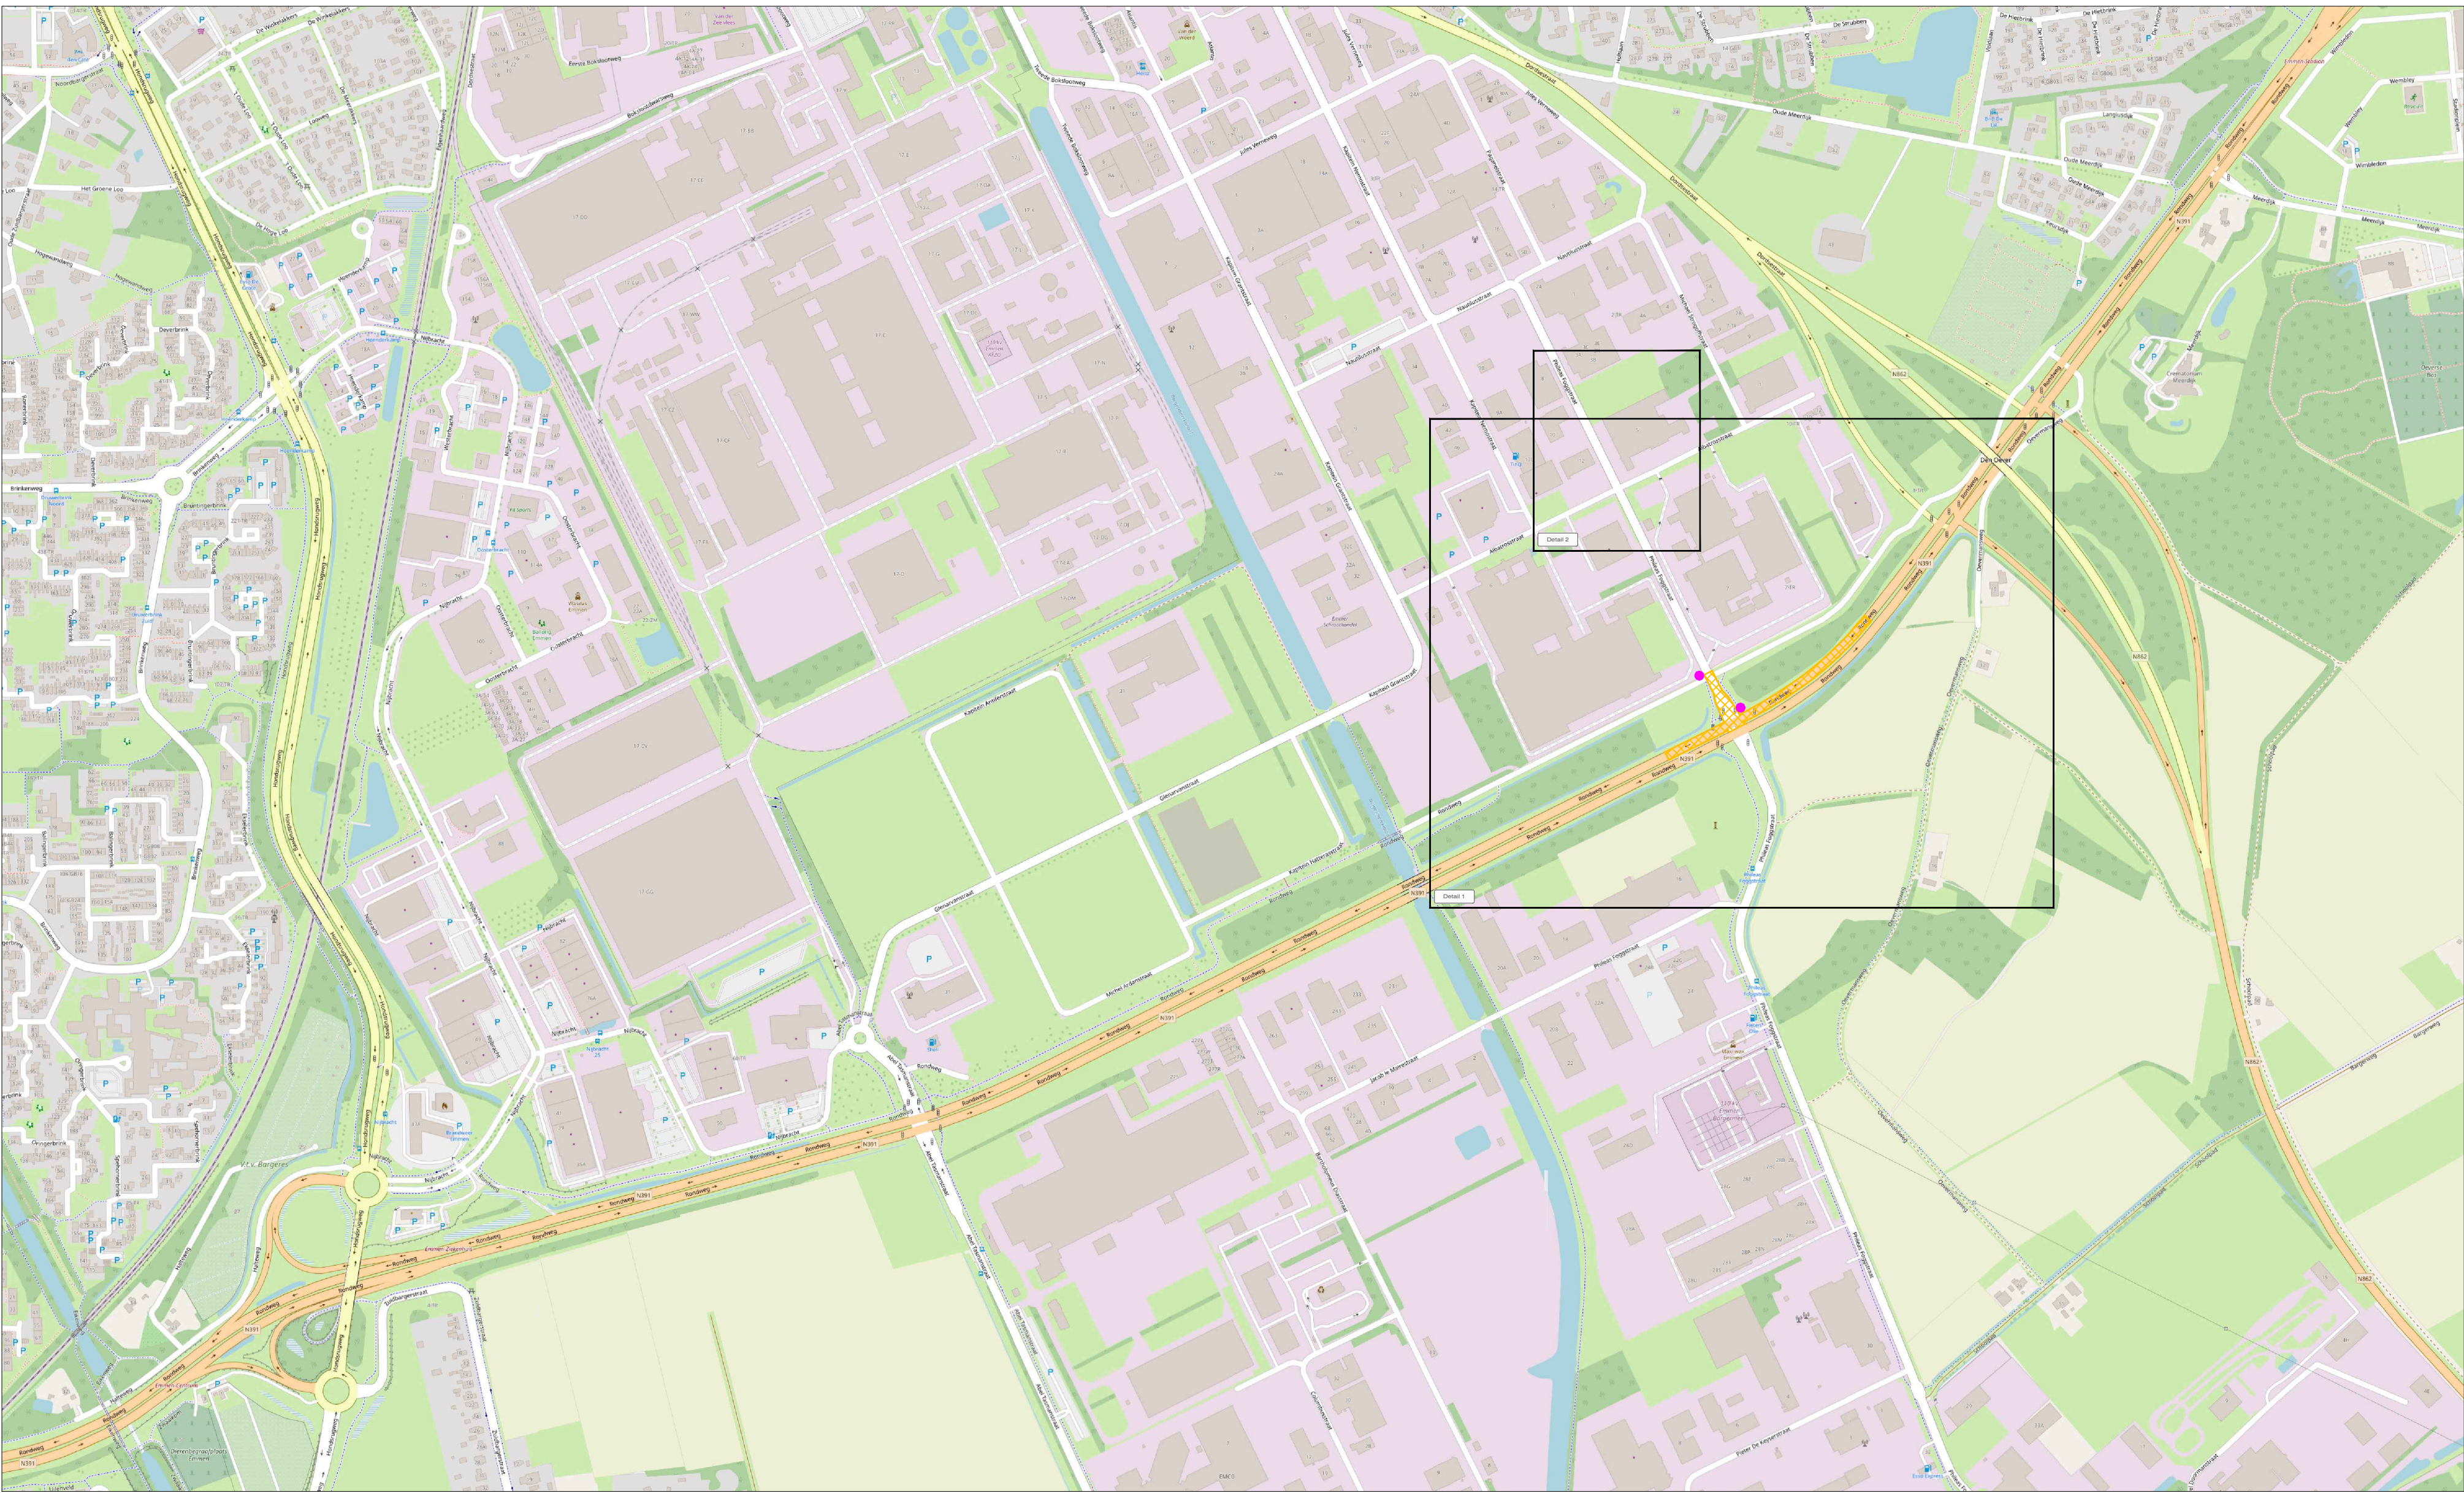

- LEGENDA**
- Werkruimte fase 3
 - Tijdelijke verharding
 - Tijdelijke marking
 - Omlidingsroute
 - Omlidingsroute (brom)fietsers
 - Conflicterende bebording afplakken
 - De exacte plaatsing van de bebording wordt op locatie bepaald

VOORAANKONDIGING

dit wegvak afgesloten van t/m

Aantal: 2 st.

CHECKLIST

Verkeersregelaar(s) Tijdelijke verlichting Barrier

opdrachtgever: provincie Drenthe		datum: 14-06-2024		plan: 14-06-2024	
PROJECT: Rondweg N391 km. 14,7-17,3 Emmen		Fase 3 Afzetting			
Vestiging Rijsen: Fahnenkanten 13 7461 JA RIJSSEN		Vestiging Balken: De Harnskanten 13 9411 XN BELLEN		Vestiging Bunschoten: Bunschotenweg 3 9752 LK BUNSCHOTEN	
Tel: +31 (0)548 82 09 90		Info@severtrafficonderland.nl		www.severtrafficonderland.nl	