
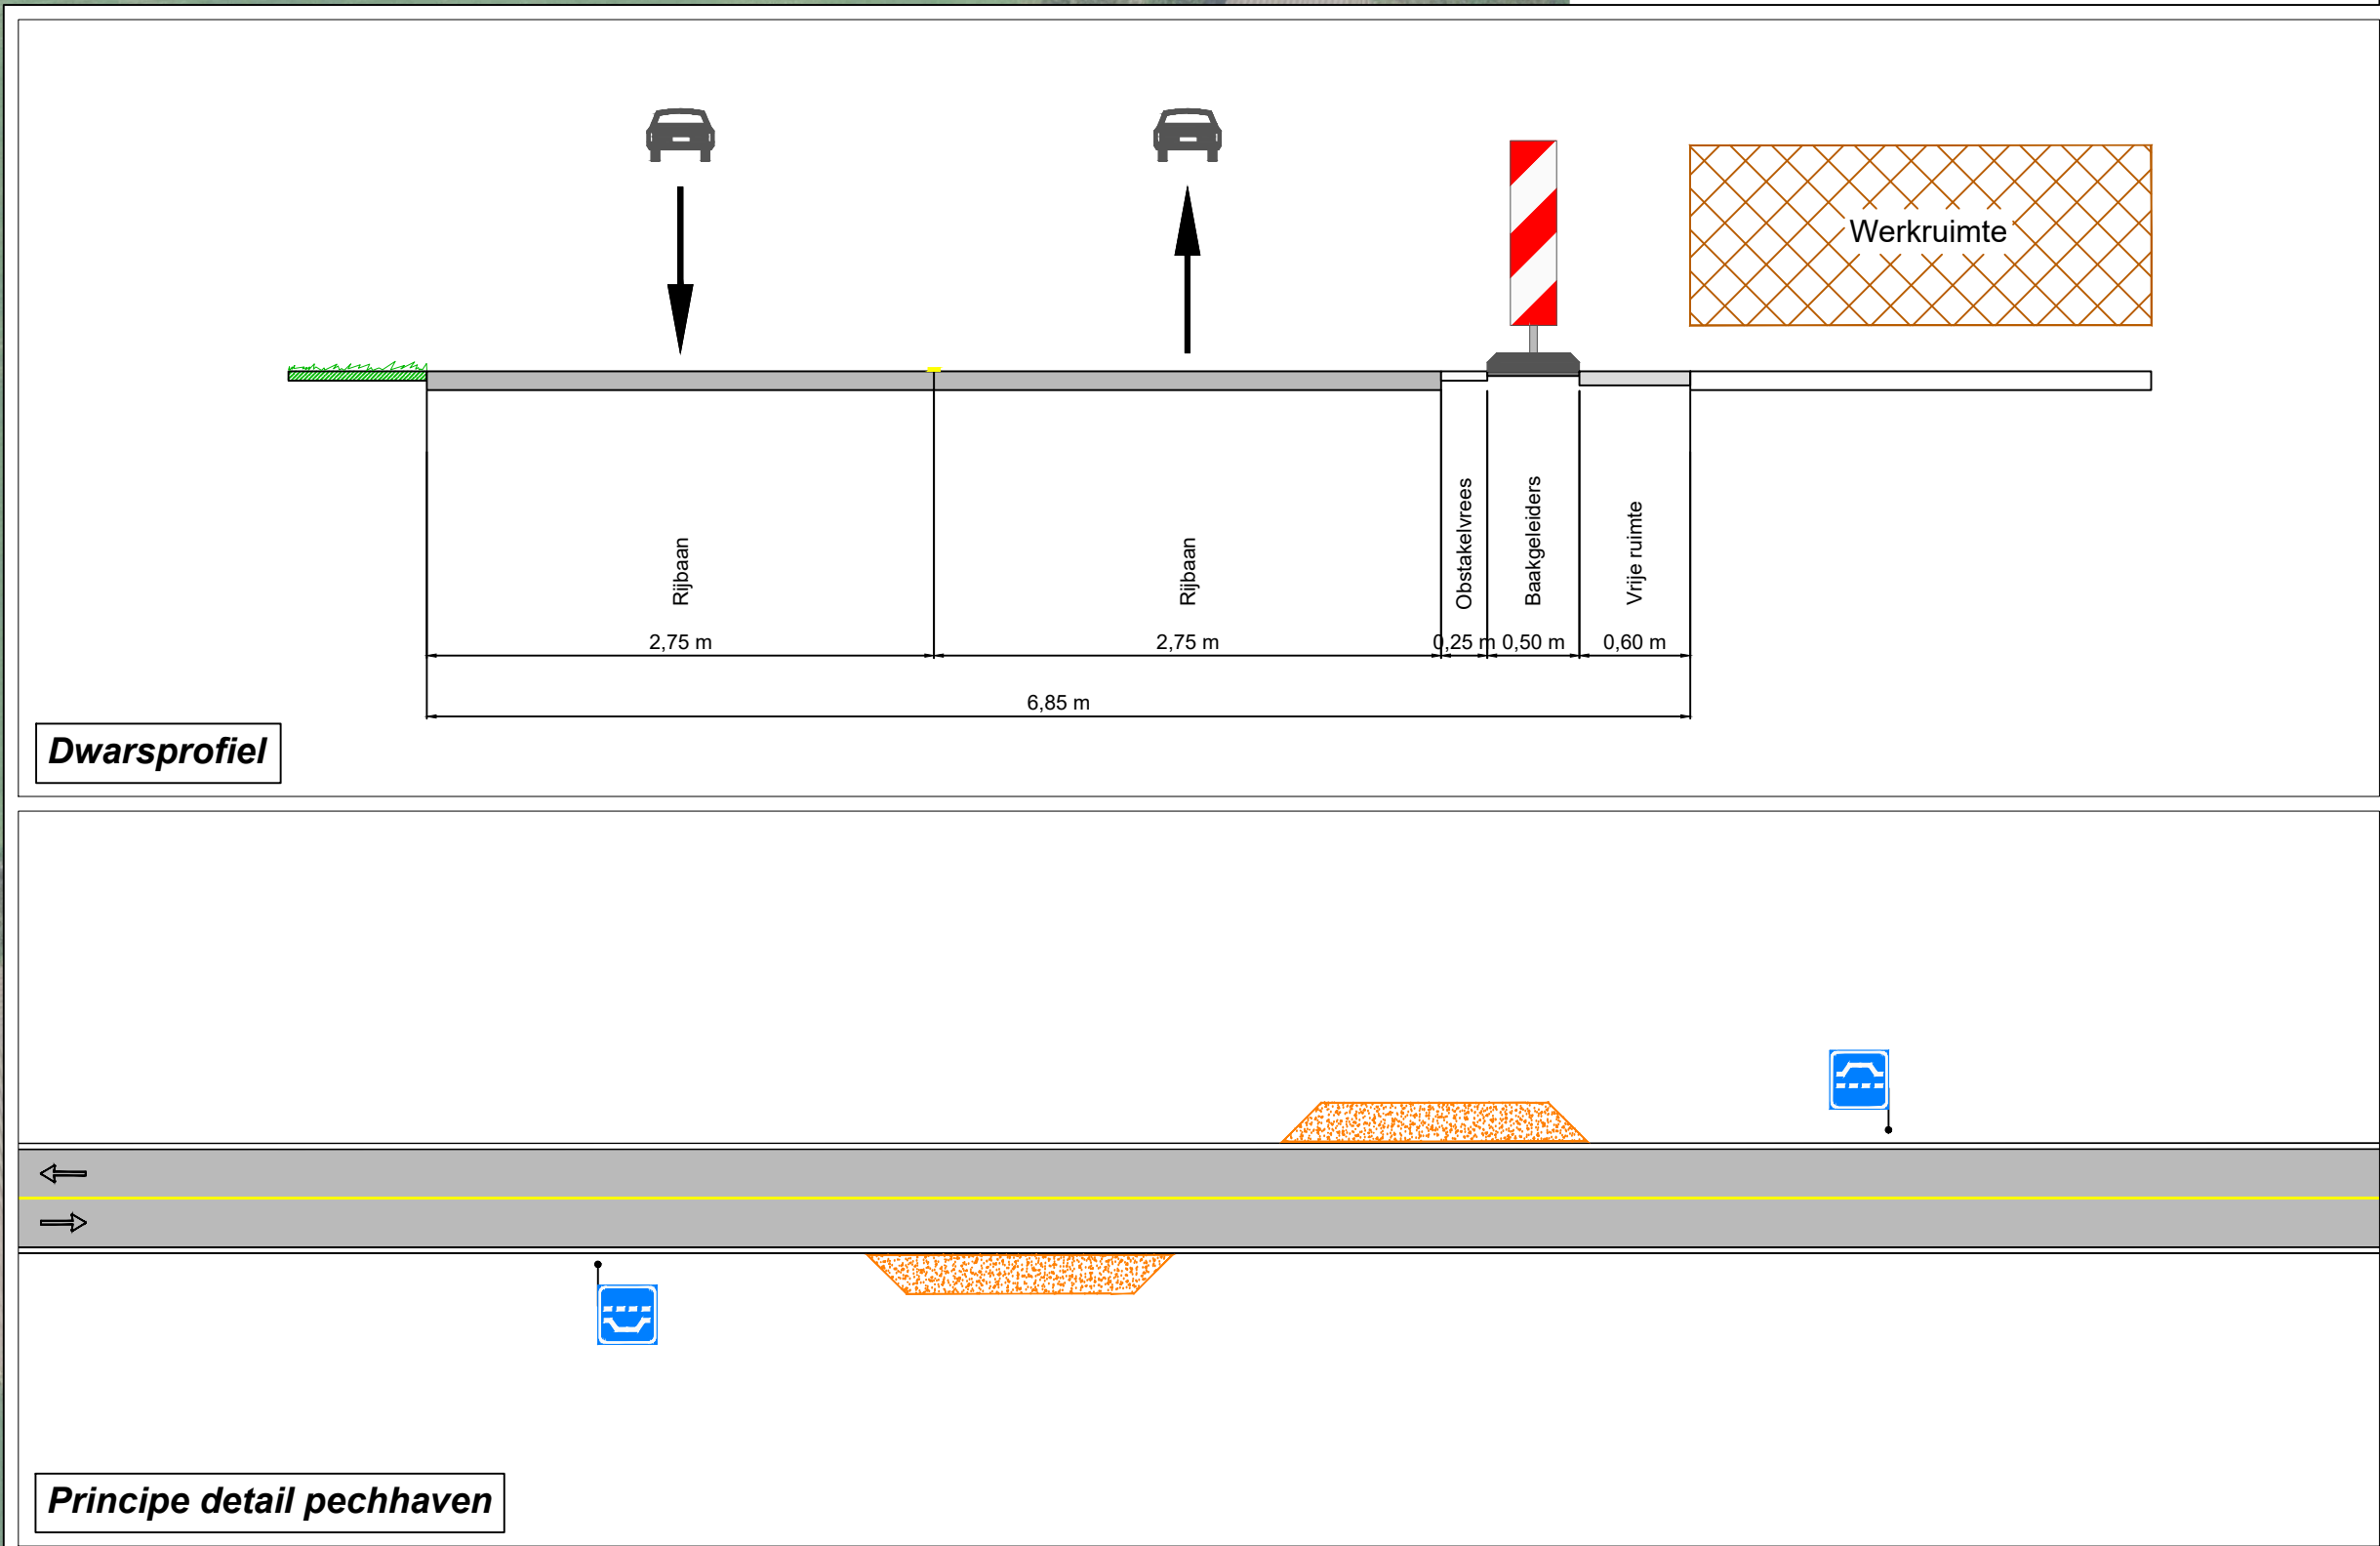
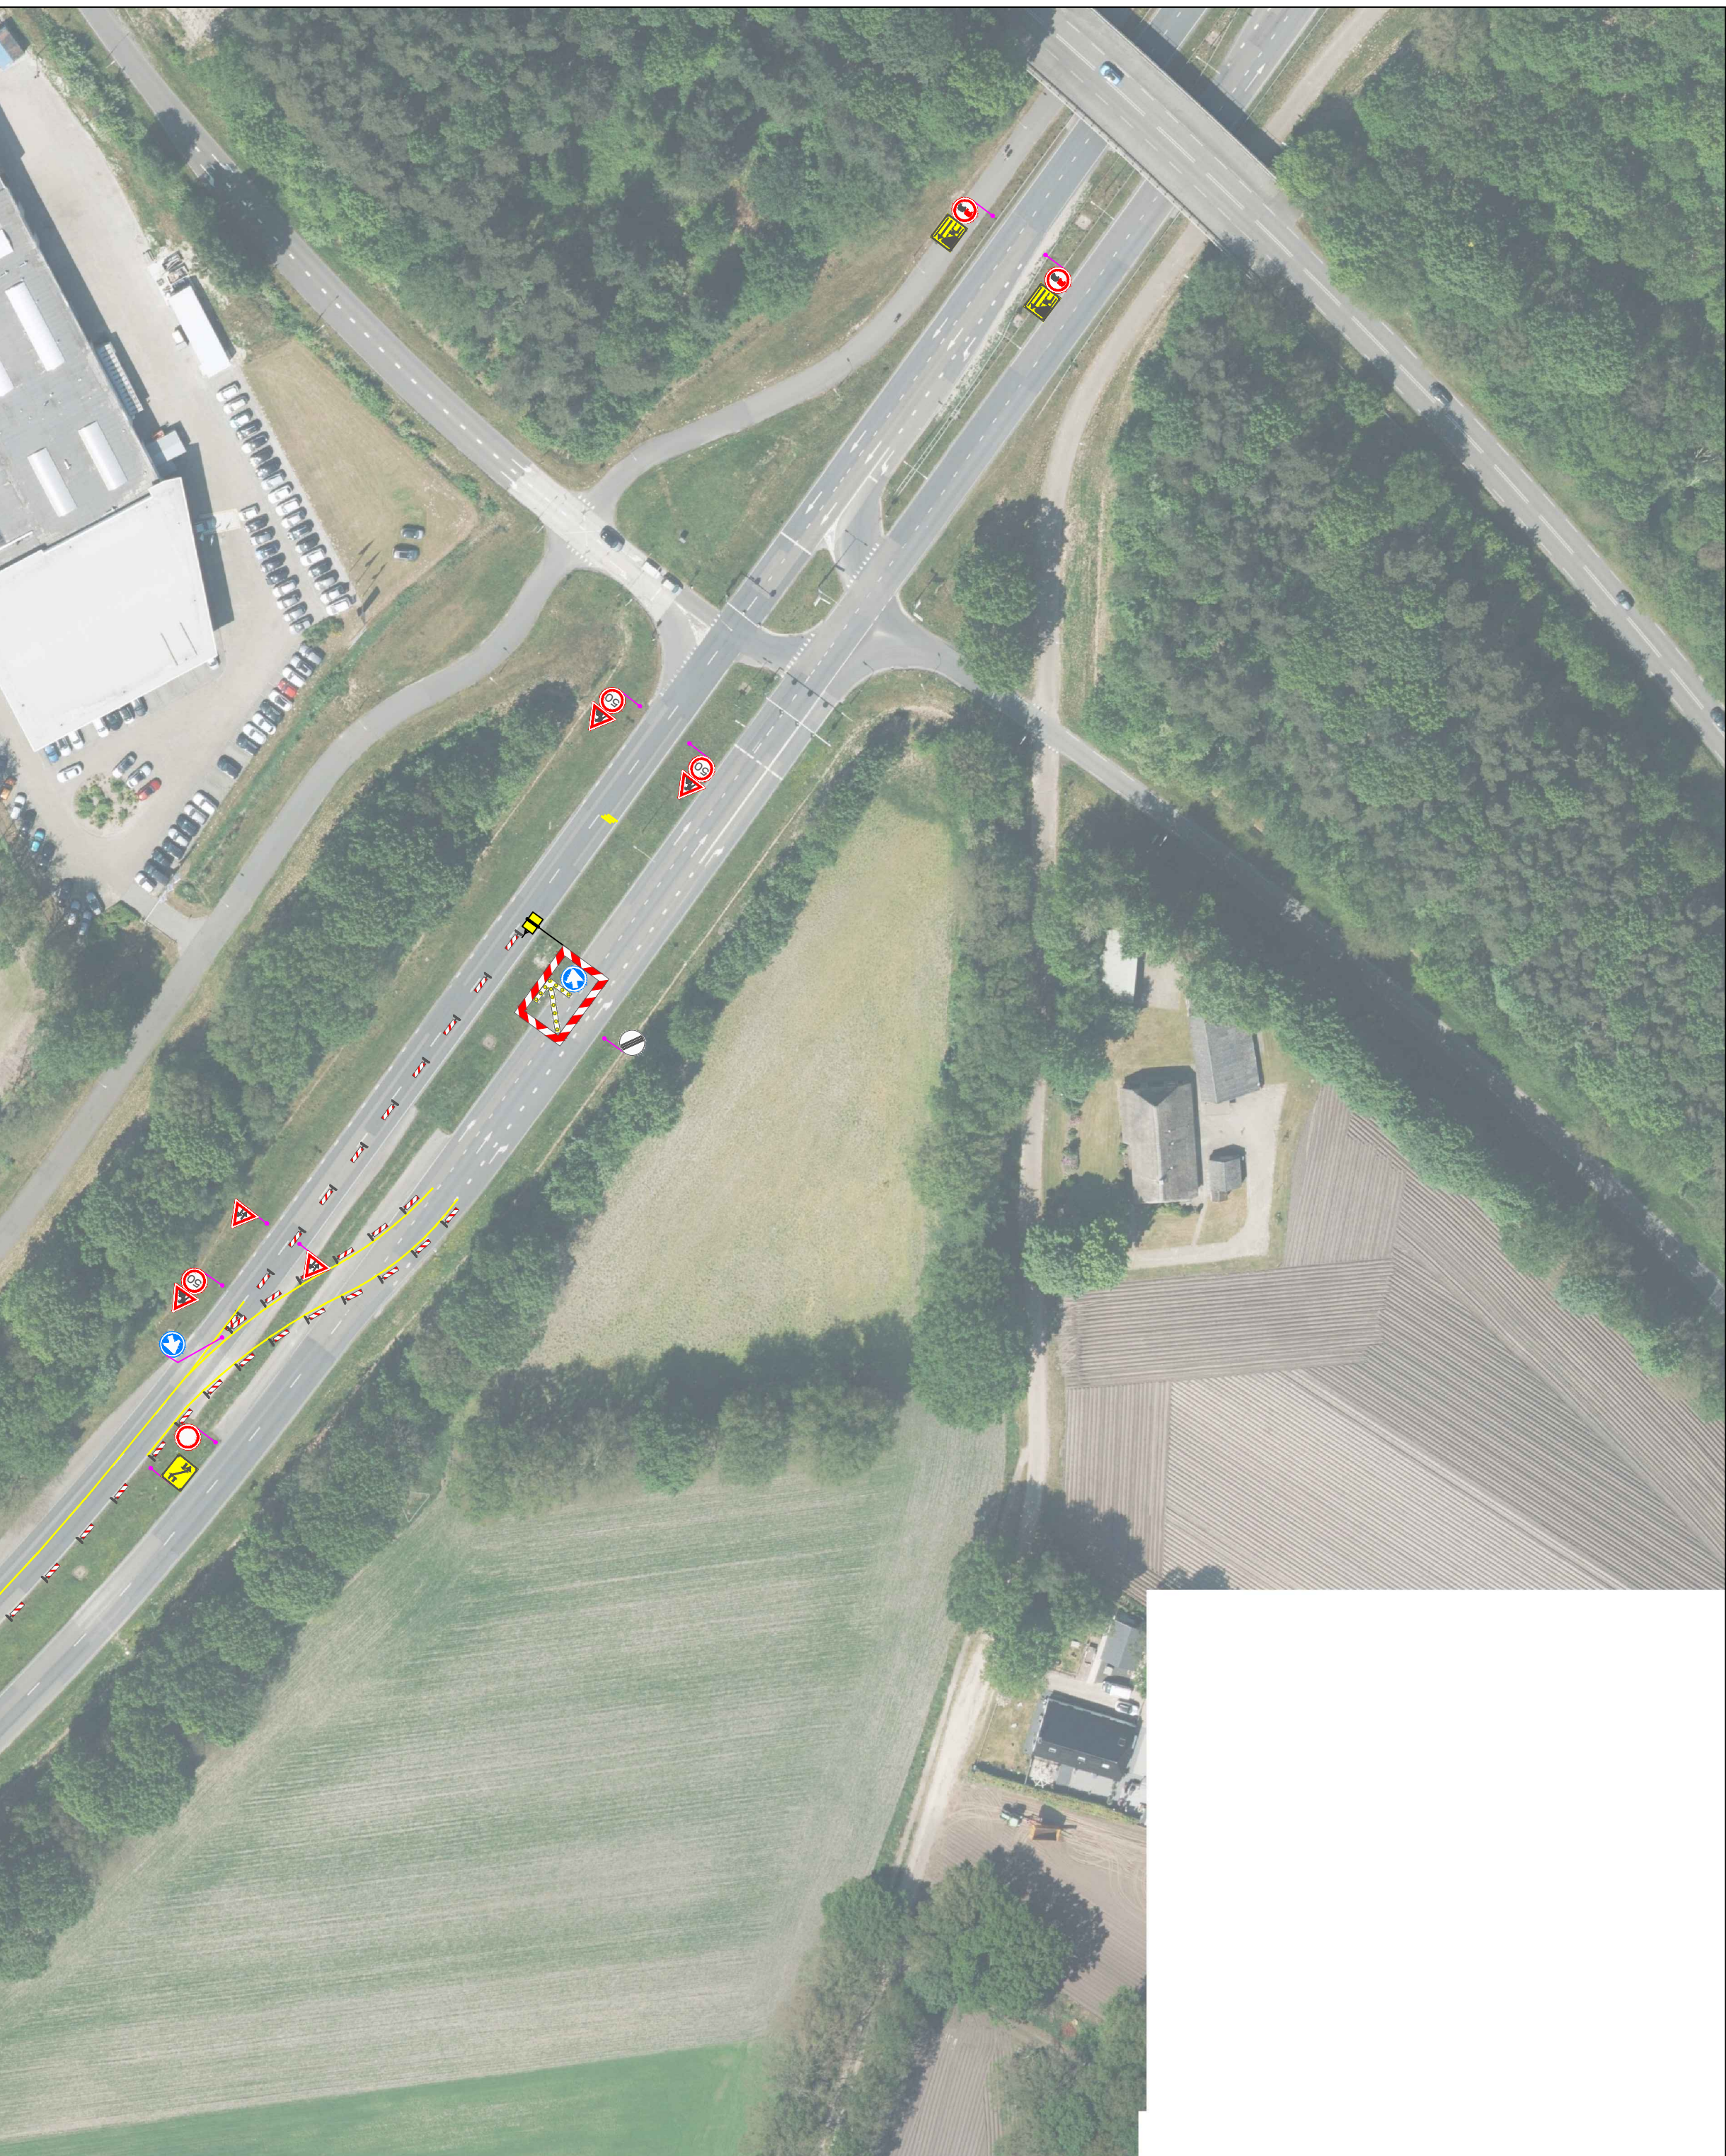


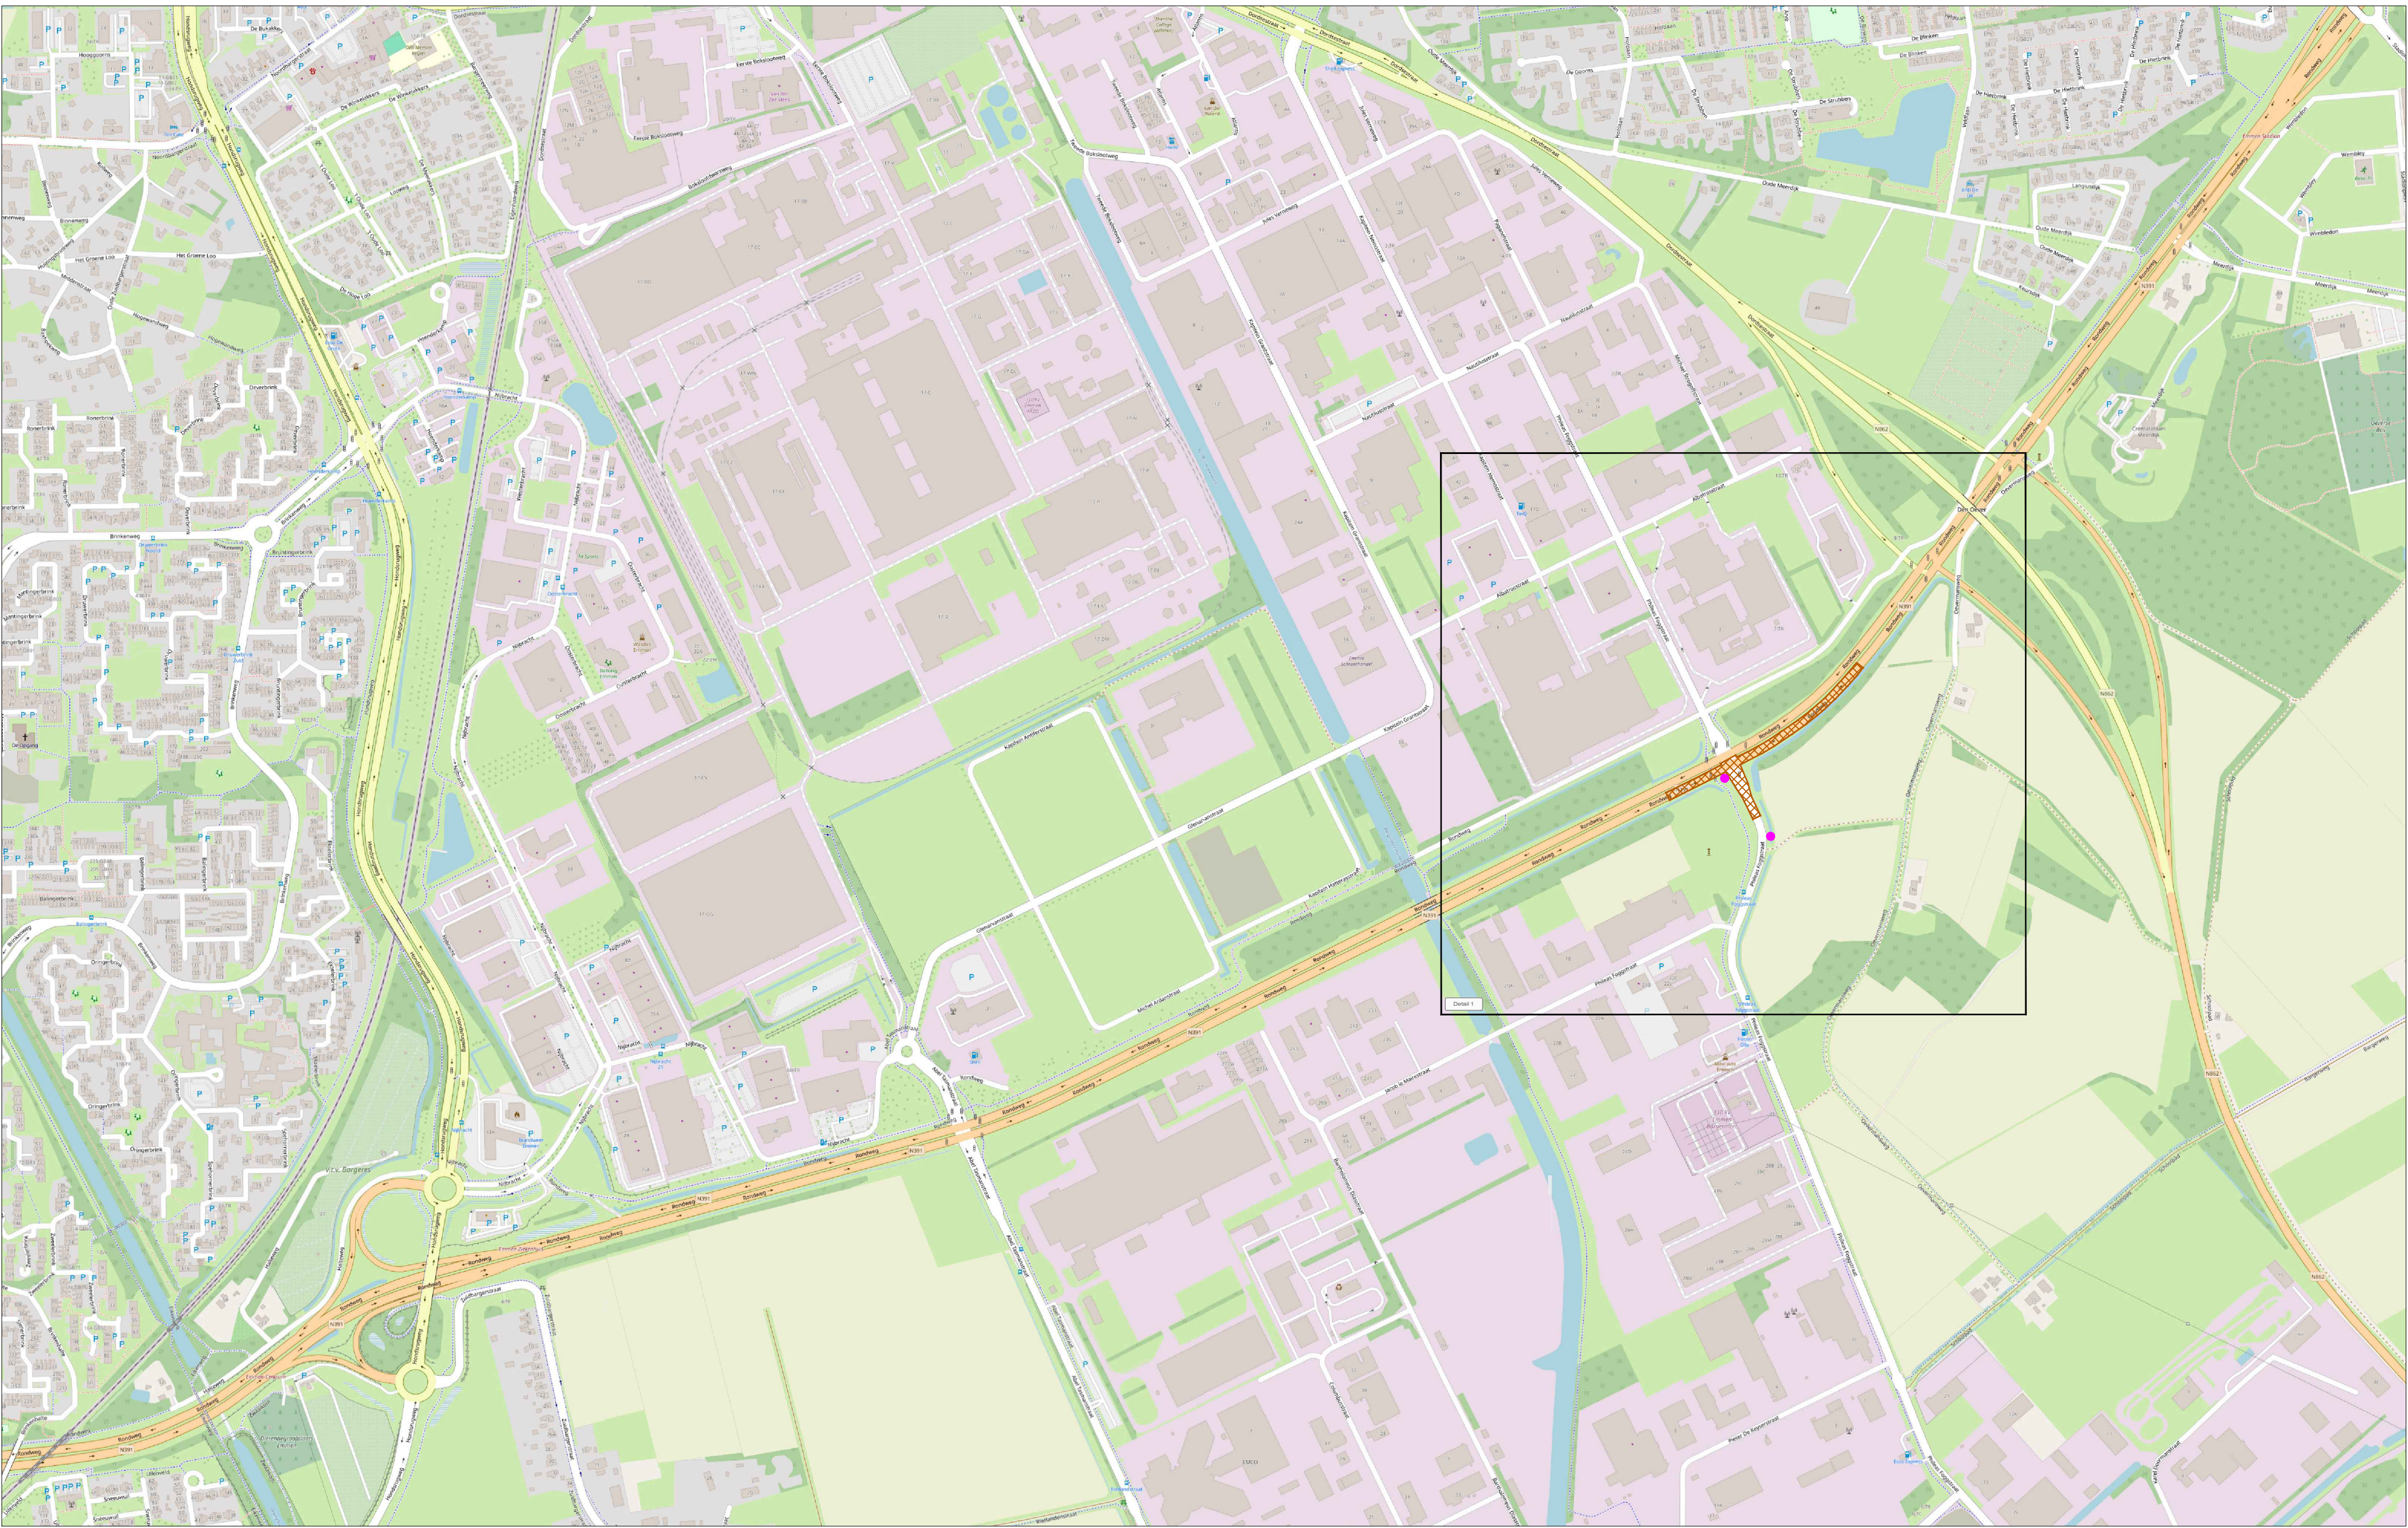

- LEGENDA**
- Werkruimte fase 4
 - Tijdelijke verharding
 - Tijdelijke markering
 - Omleidingroute
 - Omleidingroute (brom/fietsers)
 - Conflicterende bebording afplakken
 - De exacte plaatsing van de bebording wordt op locatie bepaald
- VOORAANKONDIGING**
- af wegvak afgesloten van ...
 - Aantal: 2 st.

CHECKLIST

Verkeersregelaar(s) ☐ Tijdelijke verlichting ☐ Barrier ☐

OPDRACHTGEVER: provincie Drenthe		DATUM: 14-06-2024		PERIODE: 14-06-2024	
PROJECT: Rondweg N391 km. 14,7-17,3 Emmen Fase 4 Afzetting		OEF: 3AV		OEF: MSM	
Vestiging Rijssen: Fahnenkanten 13 7461 JA RIJSEN		Vestiging Balken: De Harnskanten 13 9411 XN BELLEN		Vestiging Bunschoten: Rampweg 2 3752 LK BUNSCHOTEN	
Tel: +31 (0)548 82 05 90 Info@savevertrafficonderland.nl www.savevertrafficonderland.nl		PROJECT NR: B2420762		STATION NR: STN04B	
STN Save Traffic Nederland		KONINKRIJK NR: NVT		PUBLISCHER: AO	
Save Traffic Nederland Advies, ontwerp en uitvoering tijdelijke verkeersmaatregelen					