




Legenda	
	Aankoop
	Verkoop
	Hekwerk

Overzichtskaartje: 1:24.000

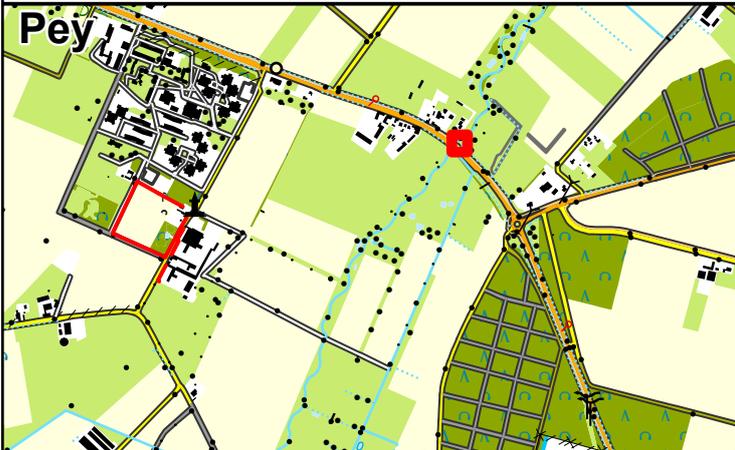

Kadastrale situatie t.b.v. aankoop, verkoop & recht van erfdiensbaarheid natuurcompensatie Swentibold Provincie Limburg LIMBURGLAAN 10 6229GA MAASTRICHT

Get.: 20-04-2023 M.W.
Gew.: -
Schaal: 1:250
Tek.nr.: WL-230415-7-LuFo
Formaat: A4

<p>waterschap limburg met de omgeving, voor de omgeving</p>	Blad: 7/7
	Postbus 2207 Tel.: 088-8890100 6040 CC Roermond E.: info@waterschaplimburg.nl

© Topografie ESRI-Nederland / Dienst Kadaster