
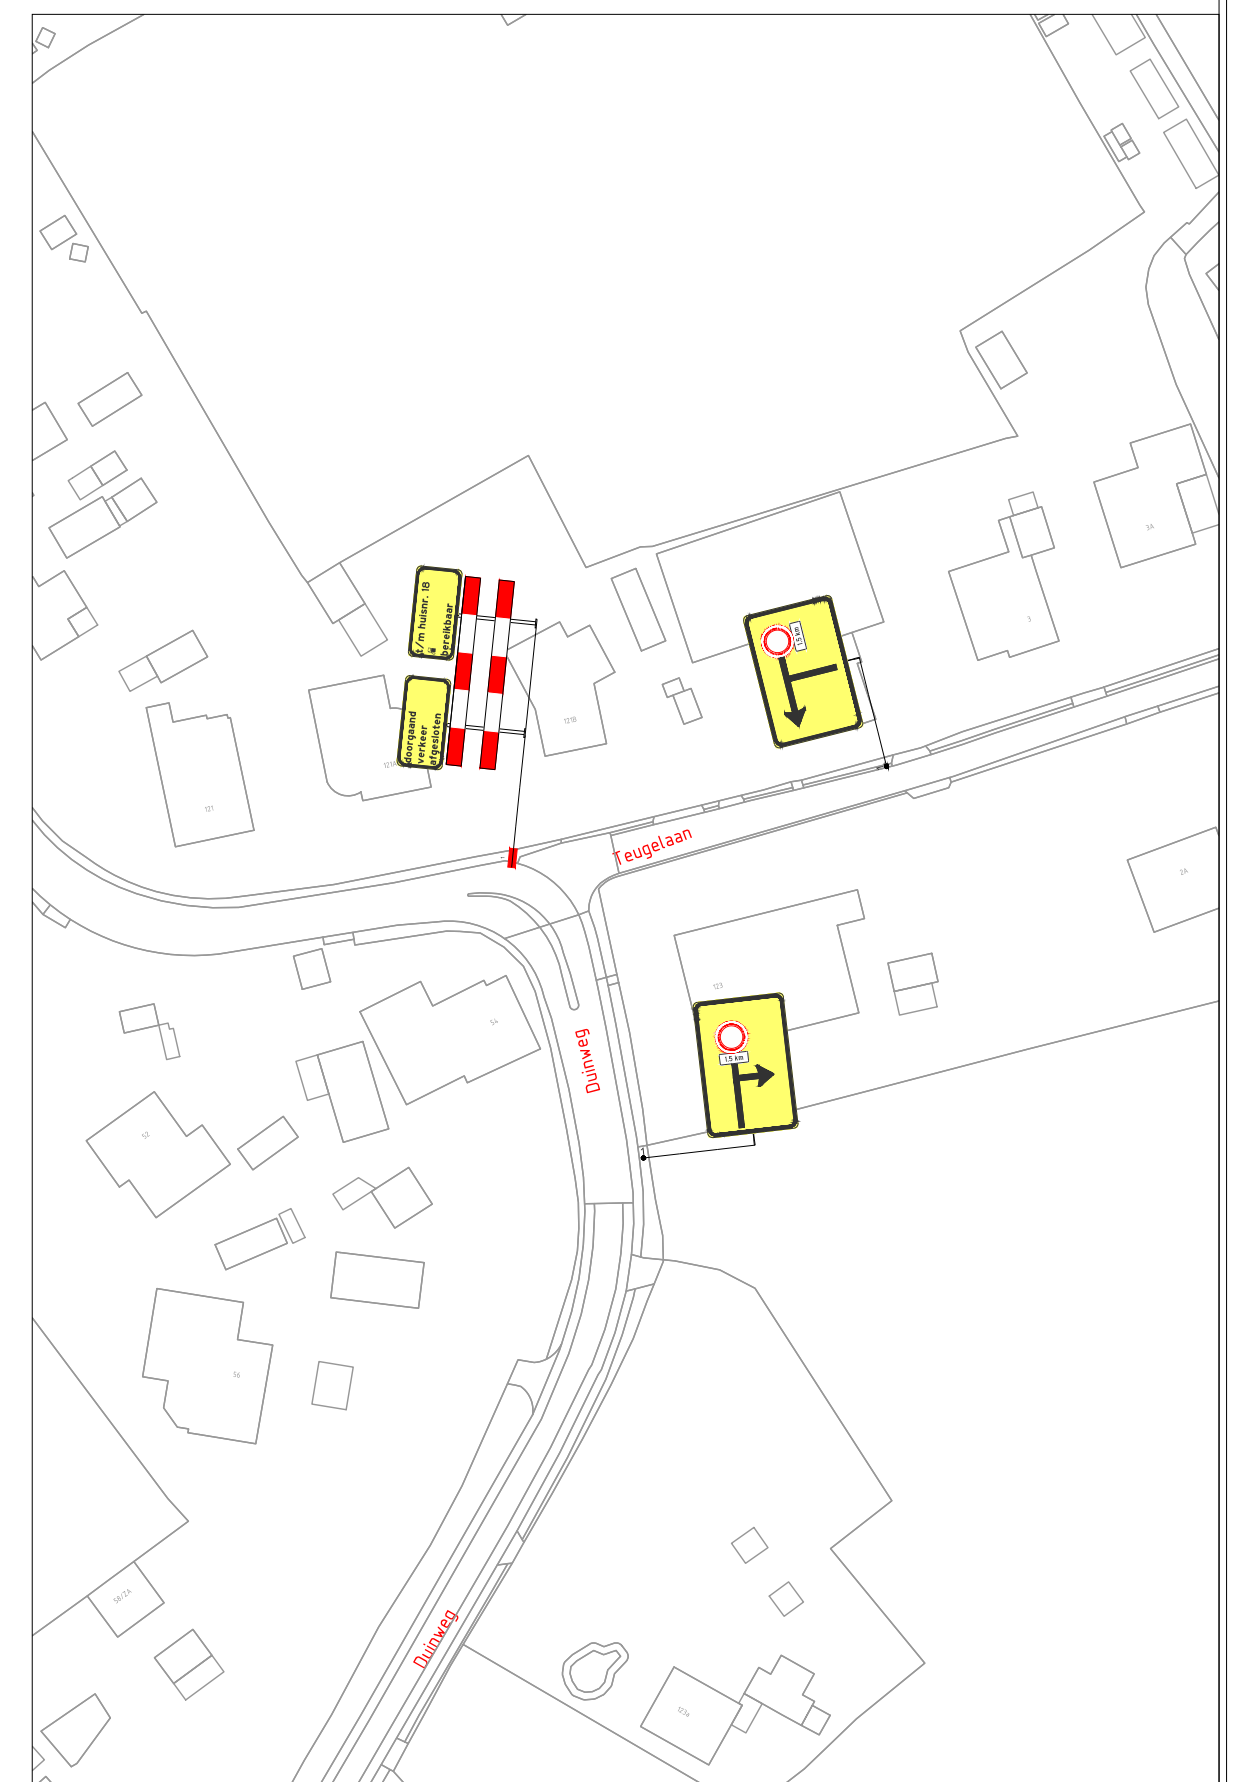
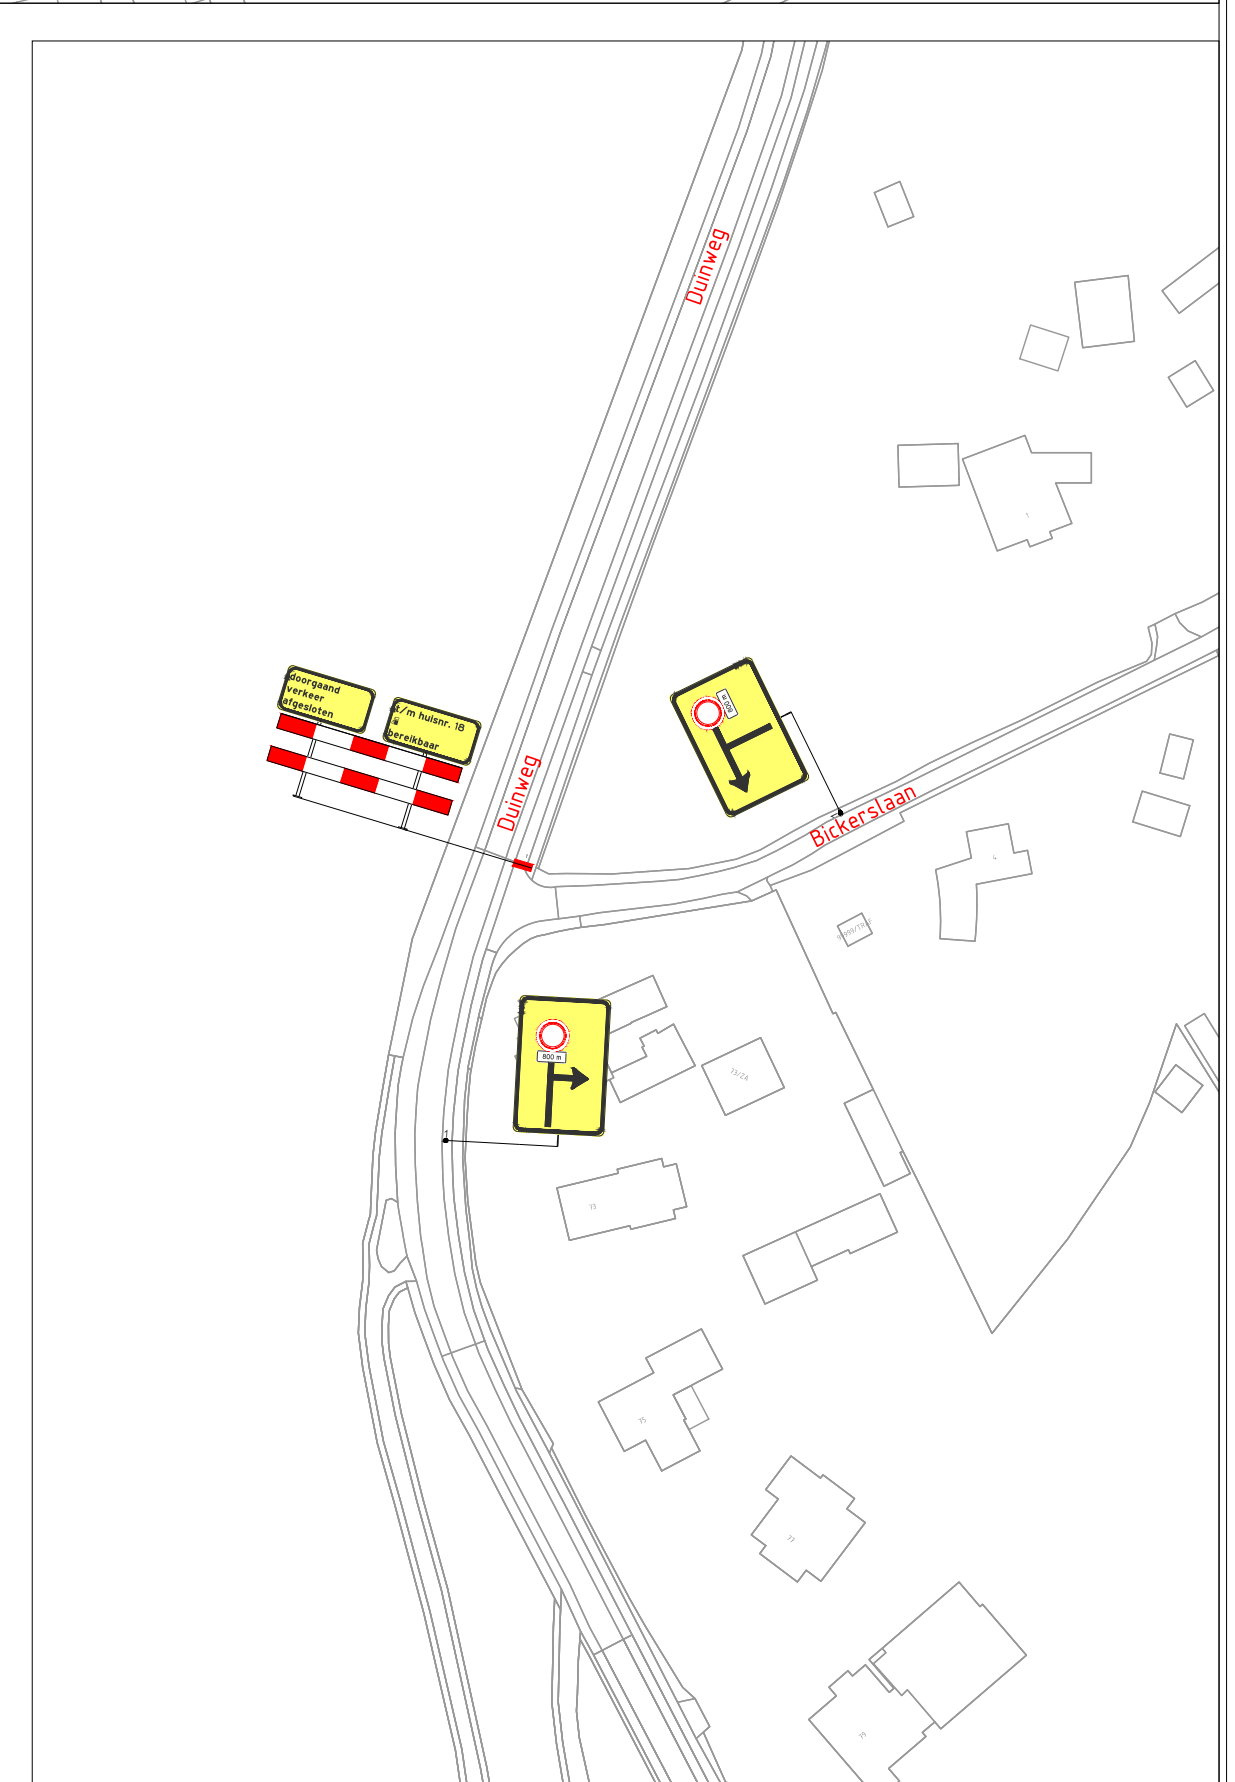


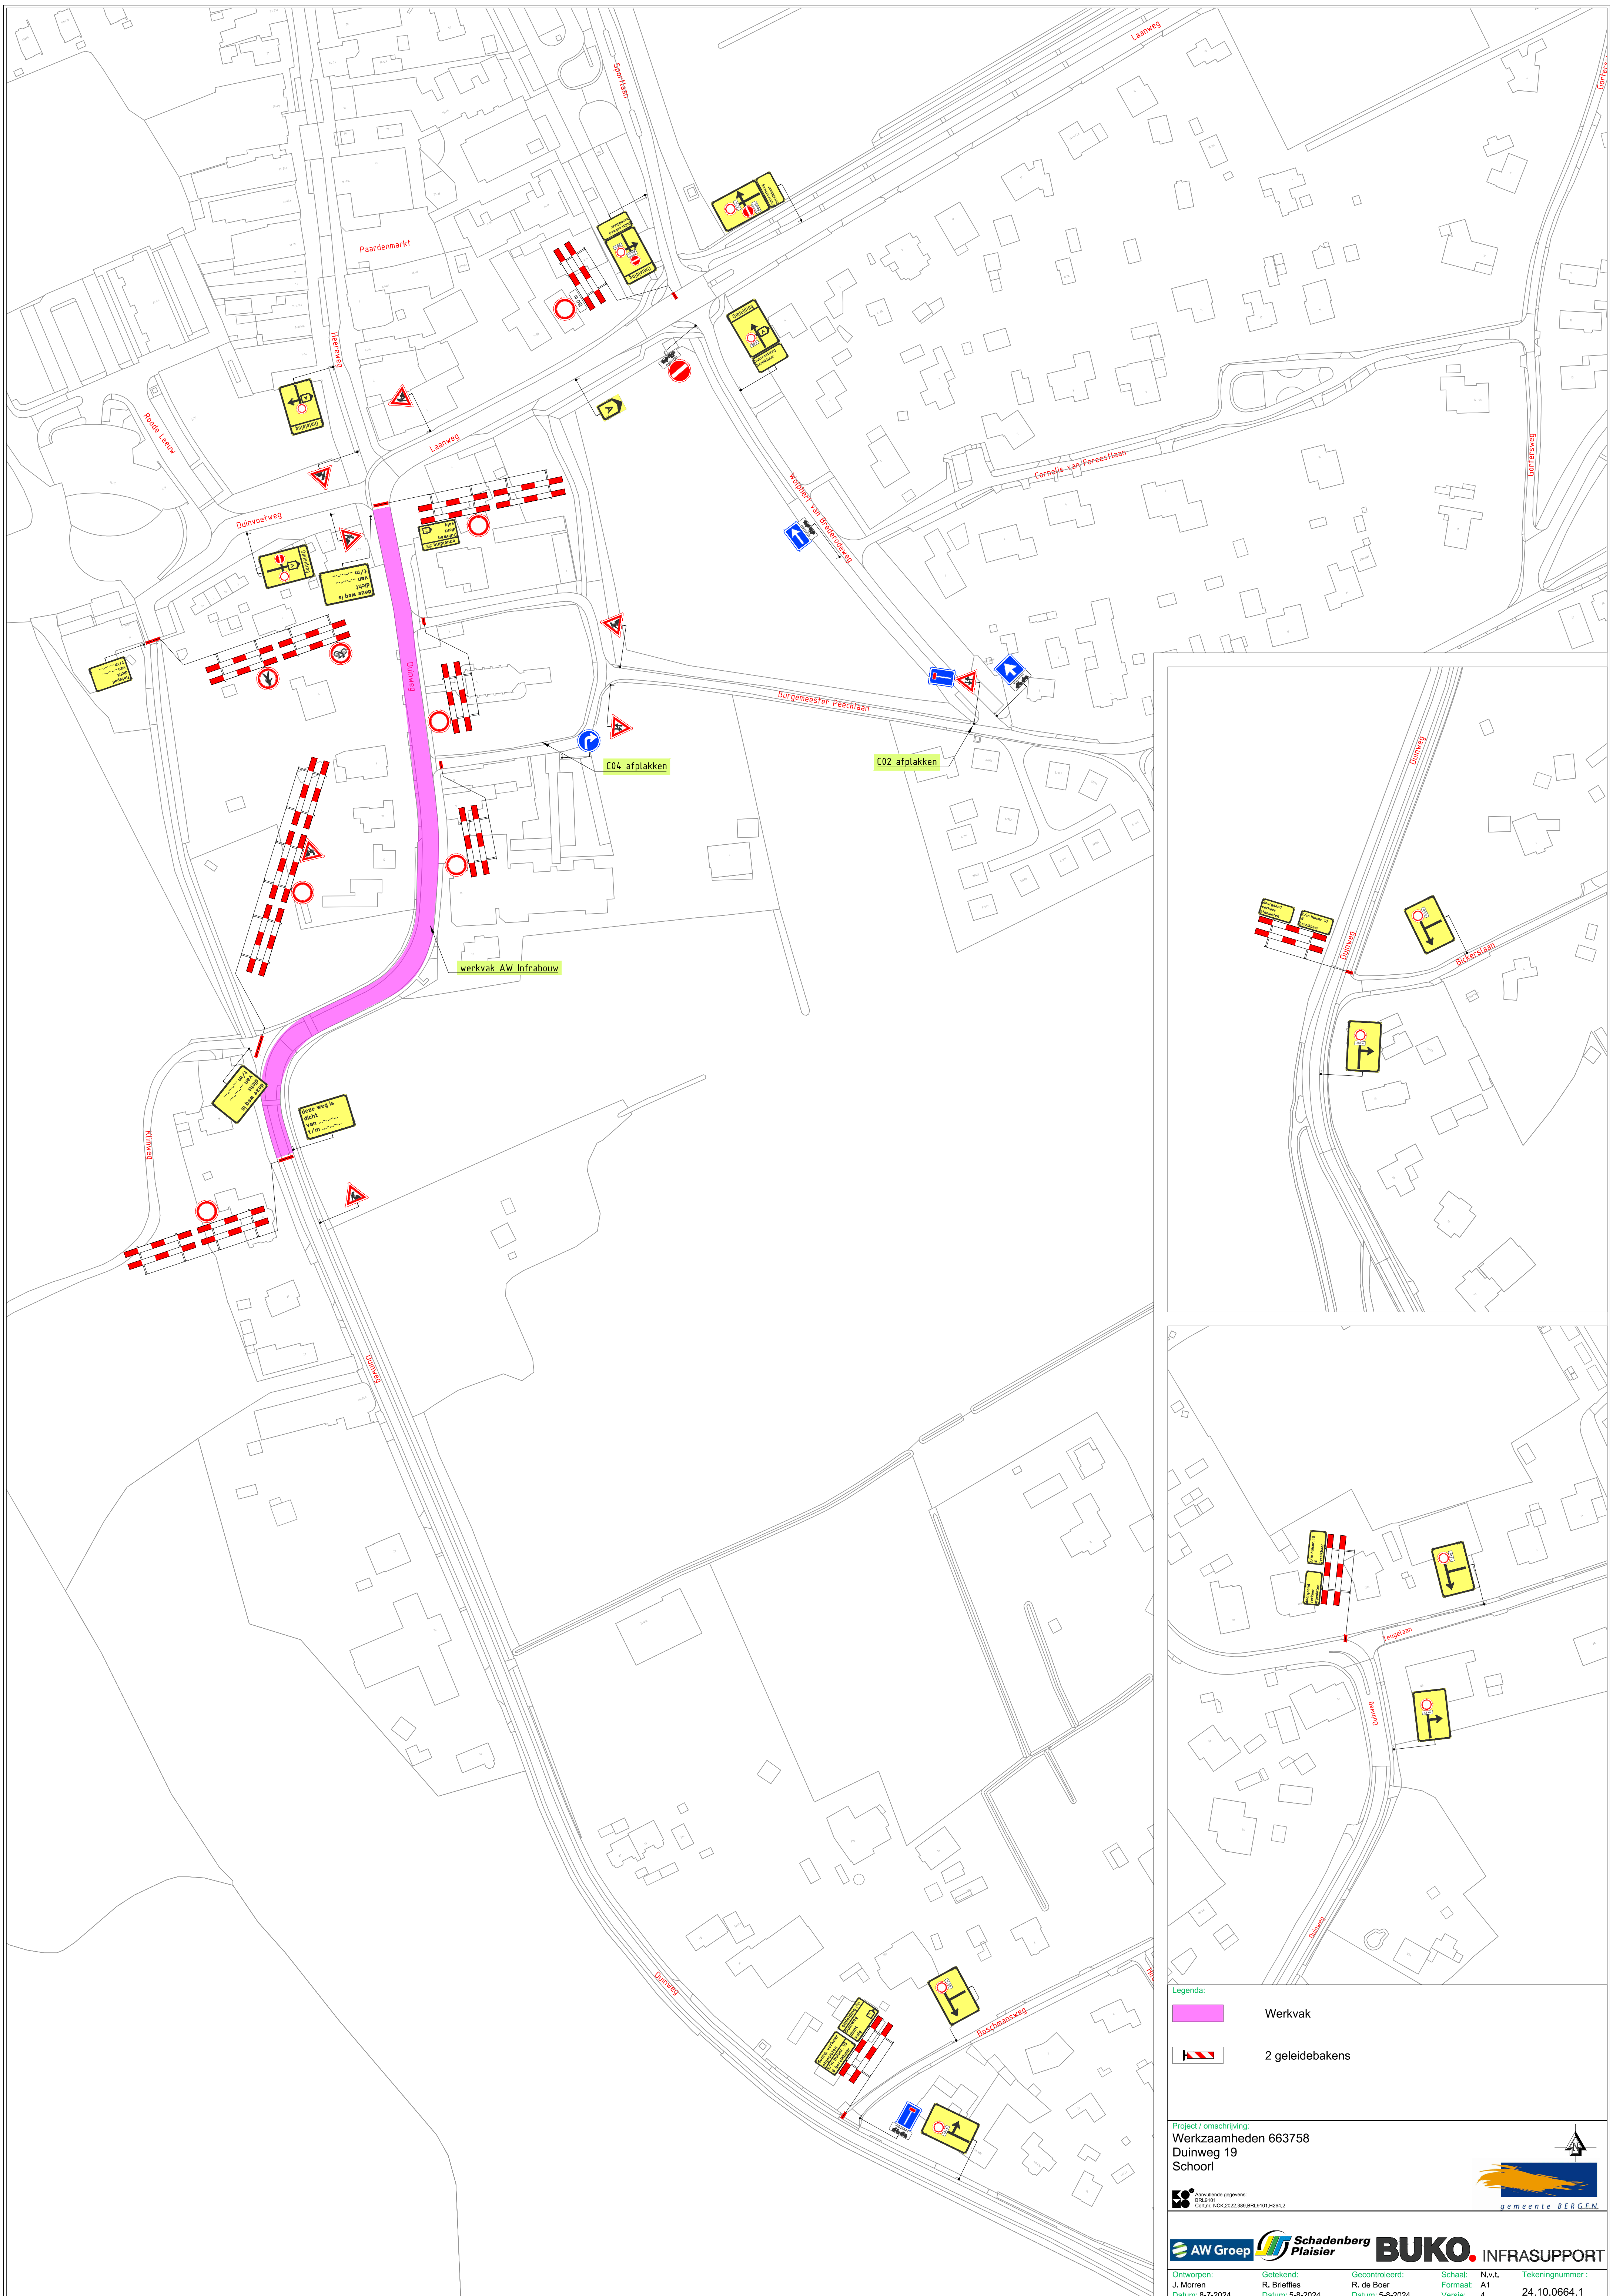

Legenda: Werkvak 2 geleidebakens			
Project / omschrijving: Werkzaamheden 663758 Duinweg 19 Schoot  <i>gemeente BERGEN</i>			
 Aanvullende gegevens: BRL 1101 Certif.: NOK-2022-3881JBRL9101-1101-2  Schadenberg Plaisier BUKO. INFRASUPPORT			
Ontworpen: J. Morren Dinsdag 12-7-2024	Getekend: R. Brieffels Dinsdag 12-7-2024	Gecontroleerd: R. de Boer Dinsdag 12-7-2024	Schaal: Formaat: N.v.t. A1 Tekeningnummer : 24.10.0664.1