


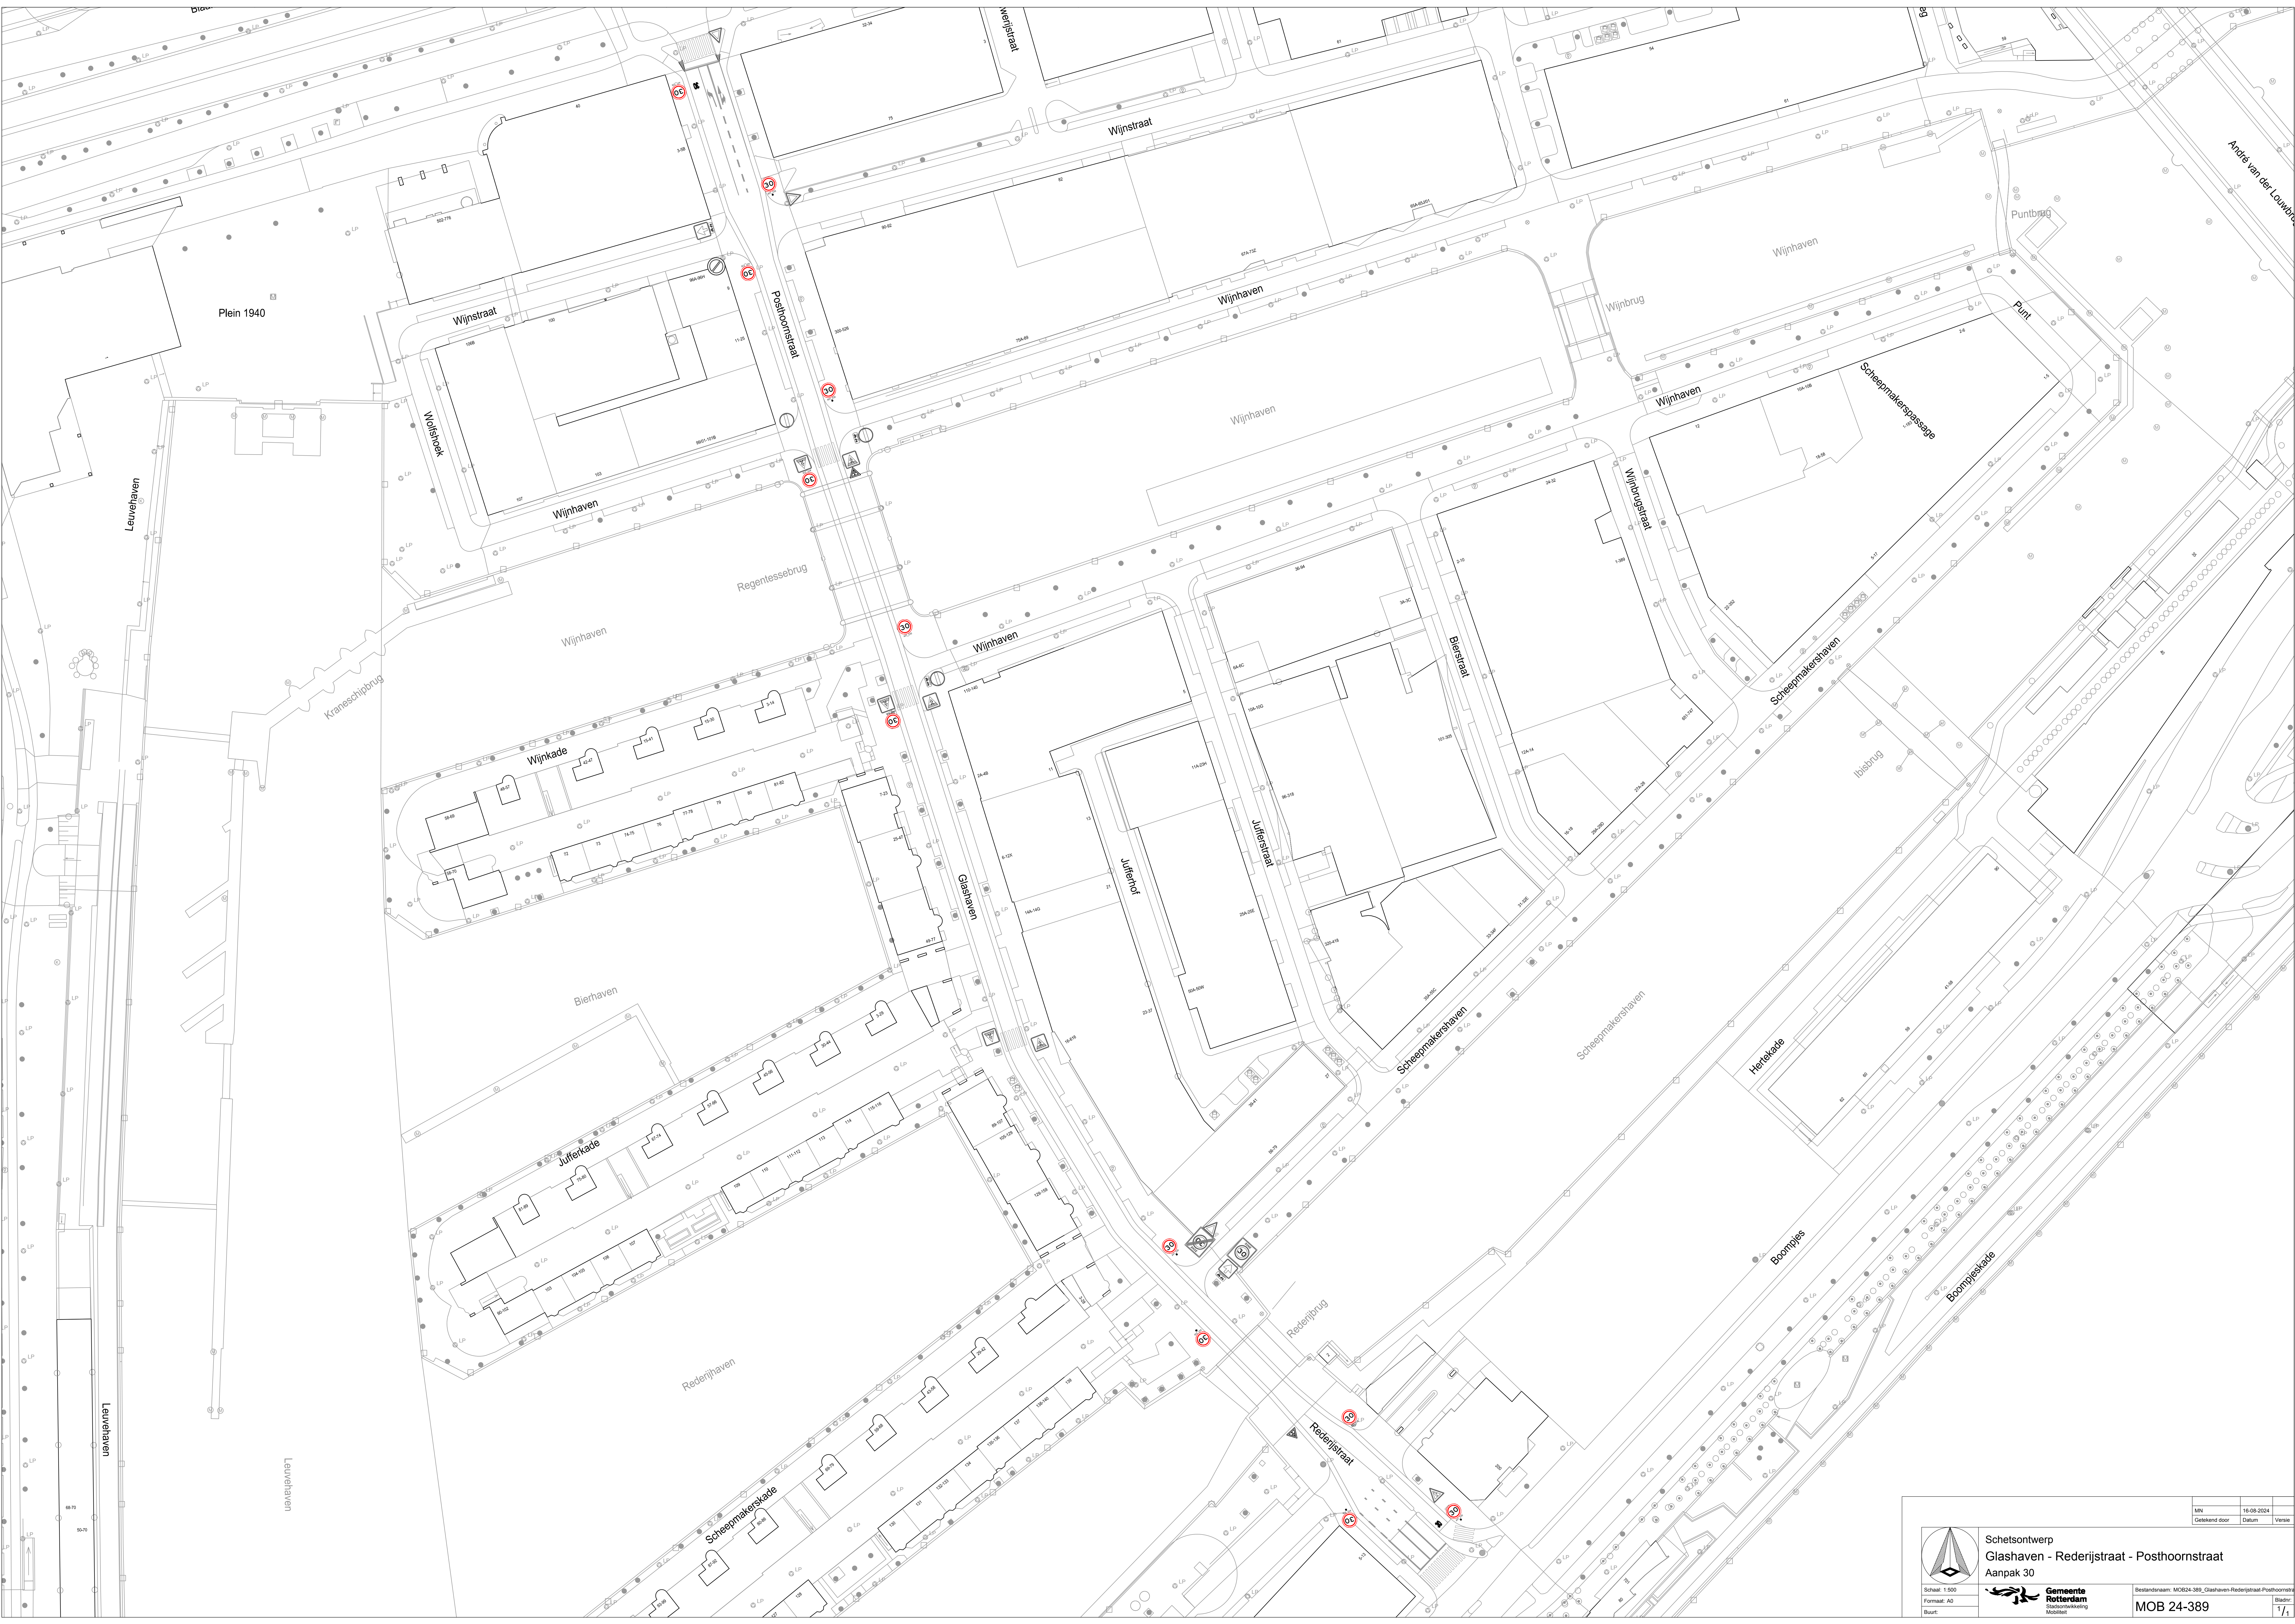













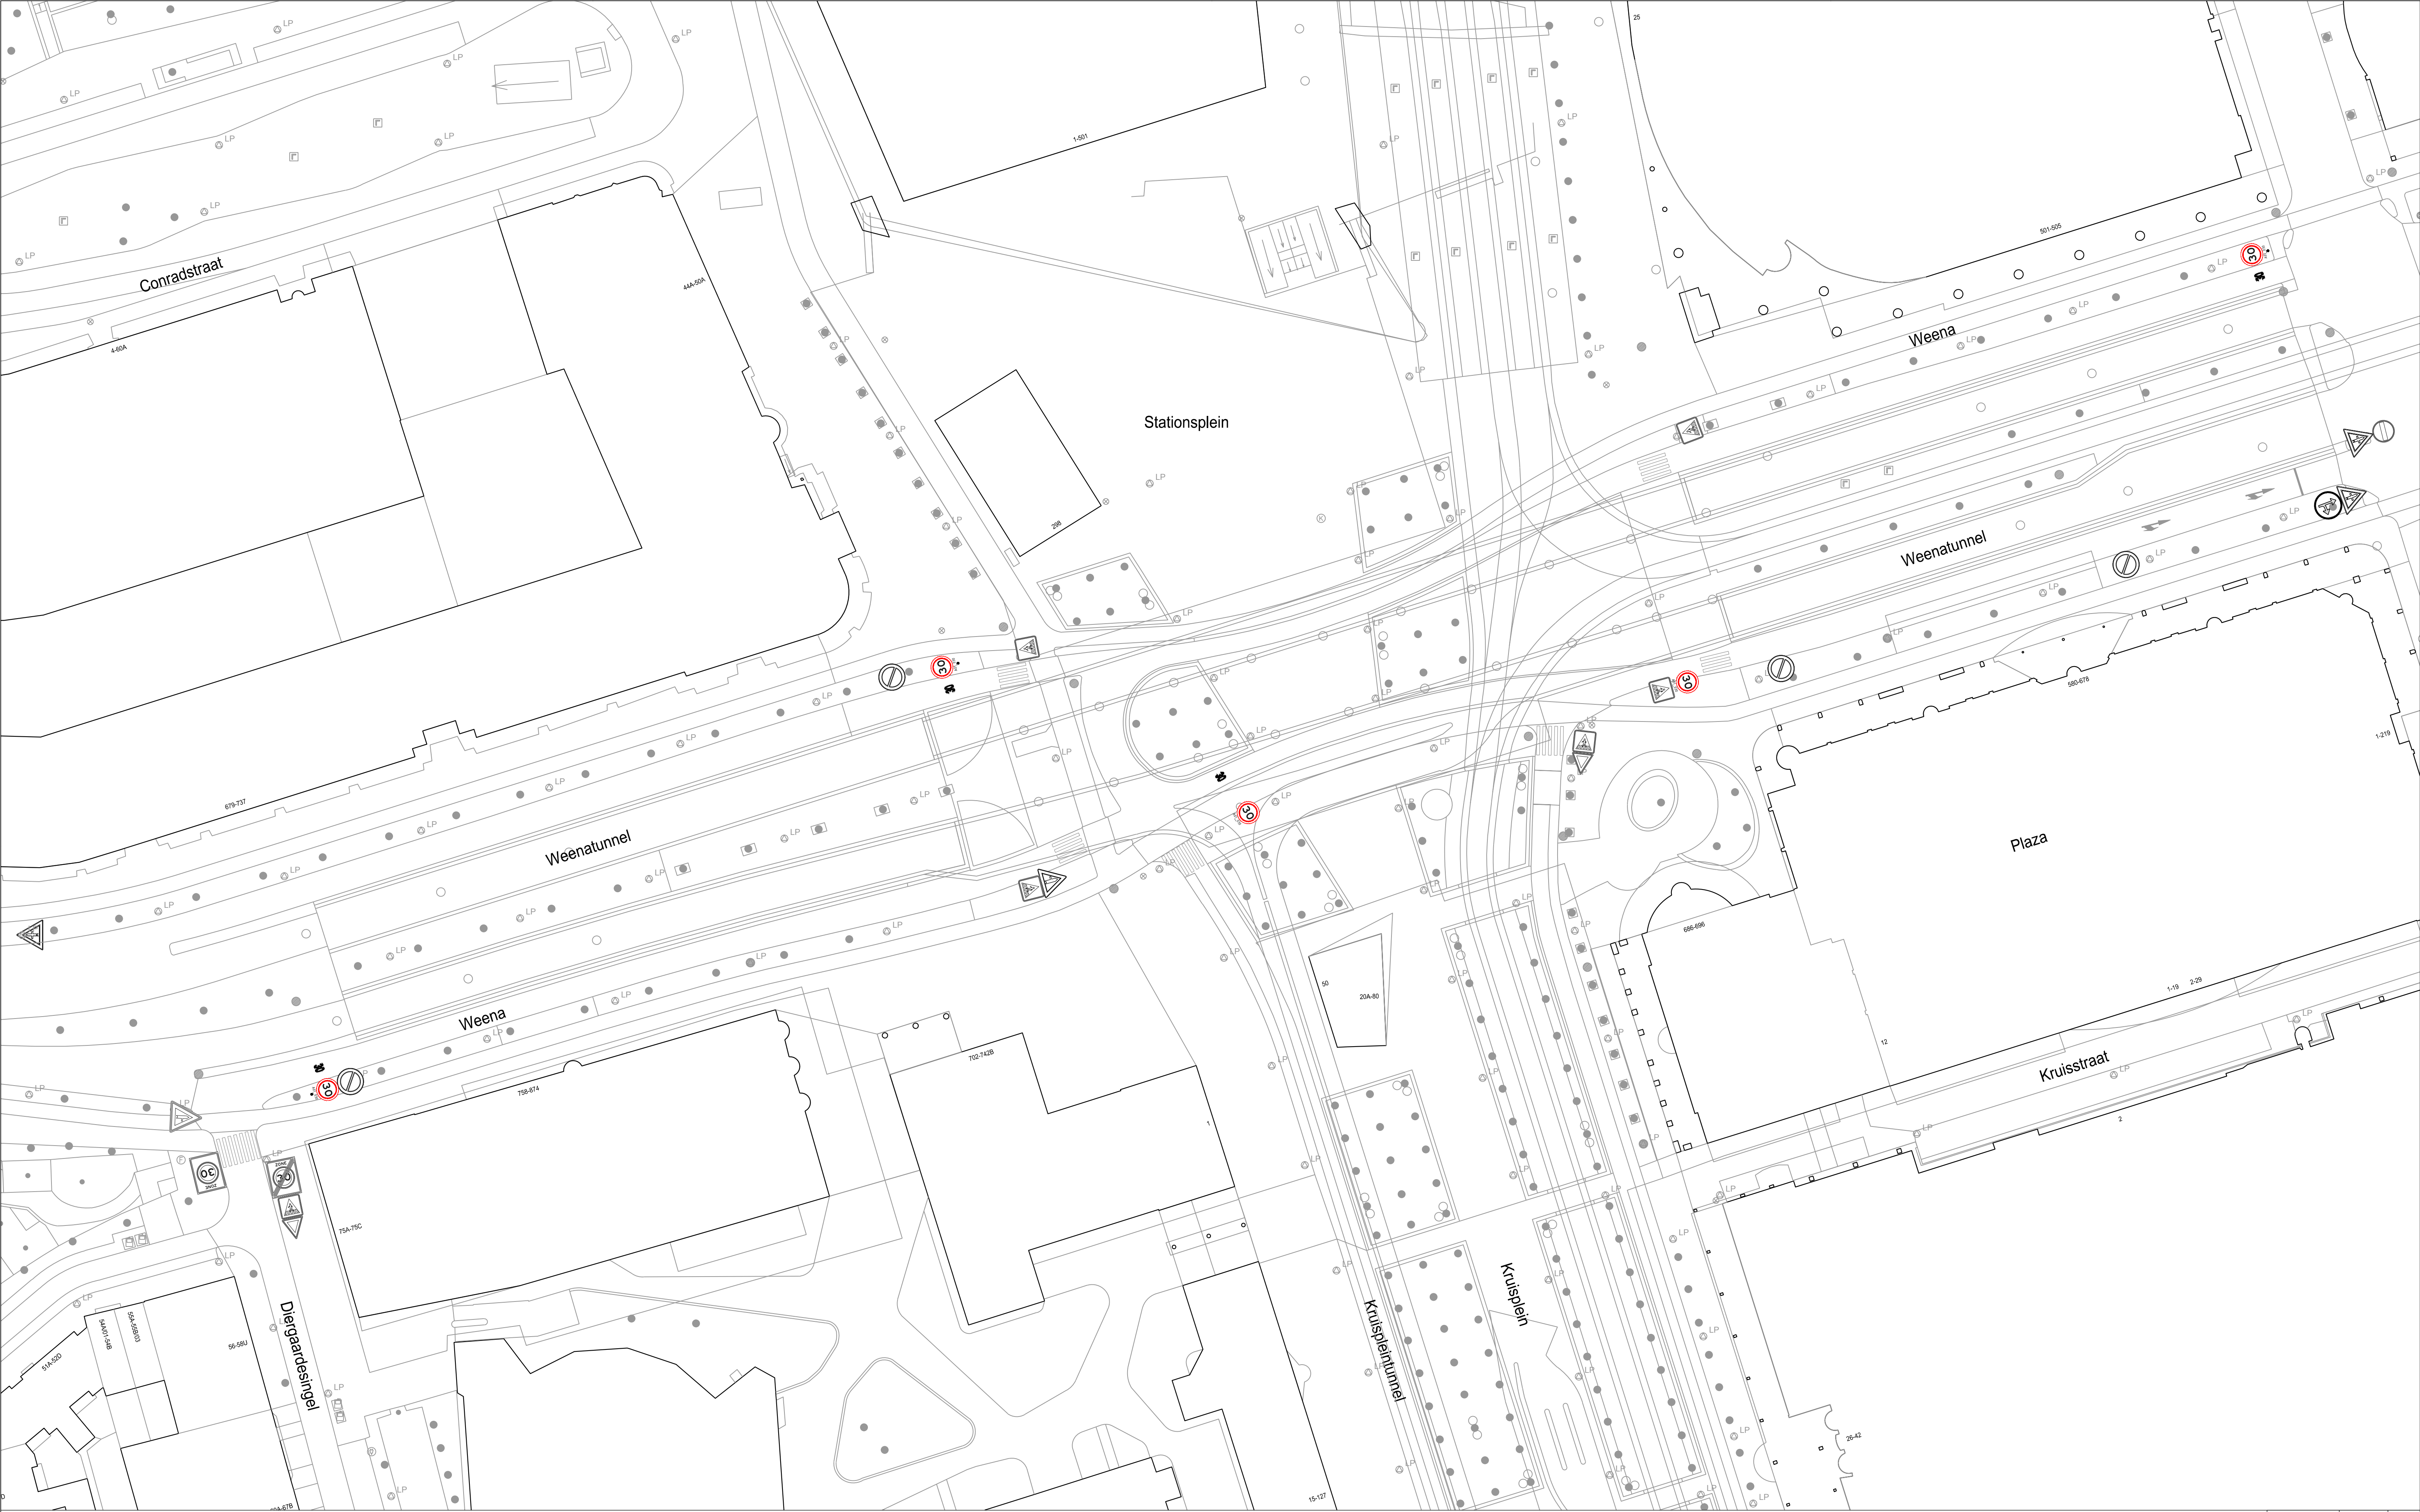

|              |            |        |
|--------------|------------|--------|
| MN           | 16-08-2024 | 1      |
| Geleend door | Datum      | Versie |

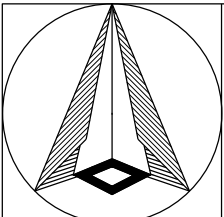

Schetsontwerp  
Weena parallelbaan  
Aanpak 30

Schaal: 1:500  
Formaat: A1  
Buurt:





**Gemeente  
Rotterdam**  
Stadsontwikkeling  
Mobiliteit

Bestandsnaam: MOB24-392\_Weena Parallelbaan\_Aanpak 30\_DO.d

Bladnr:  
MOB 24-392

1/1



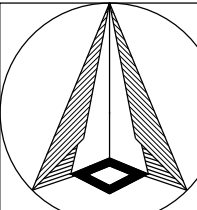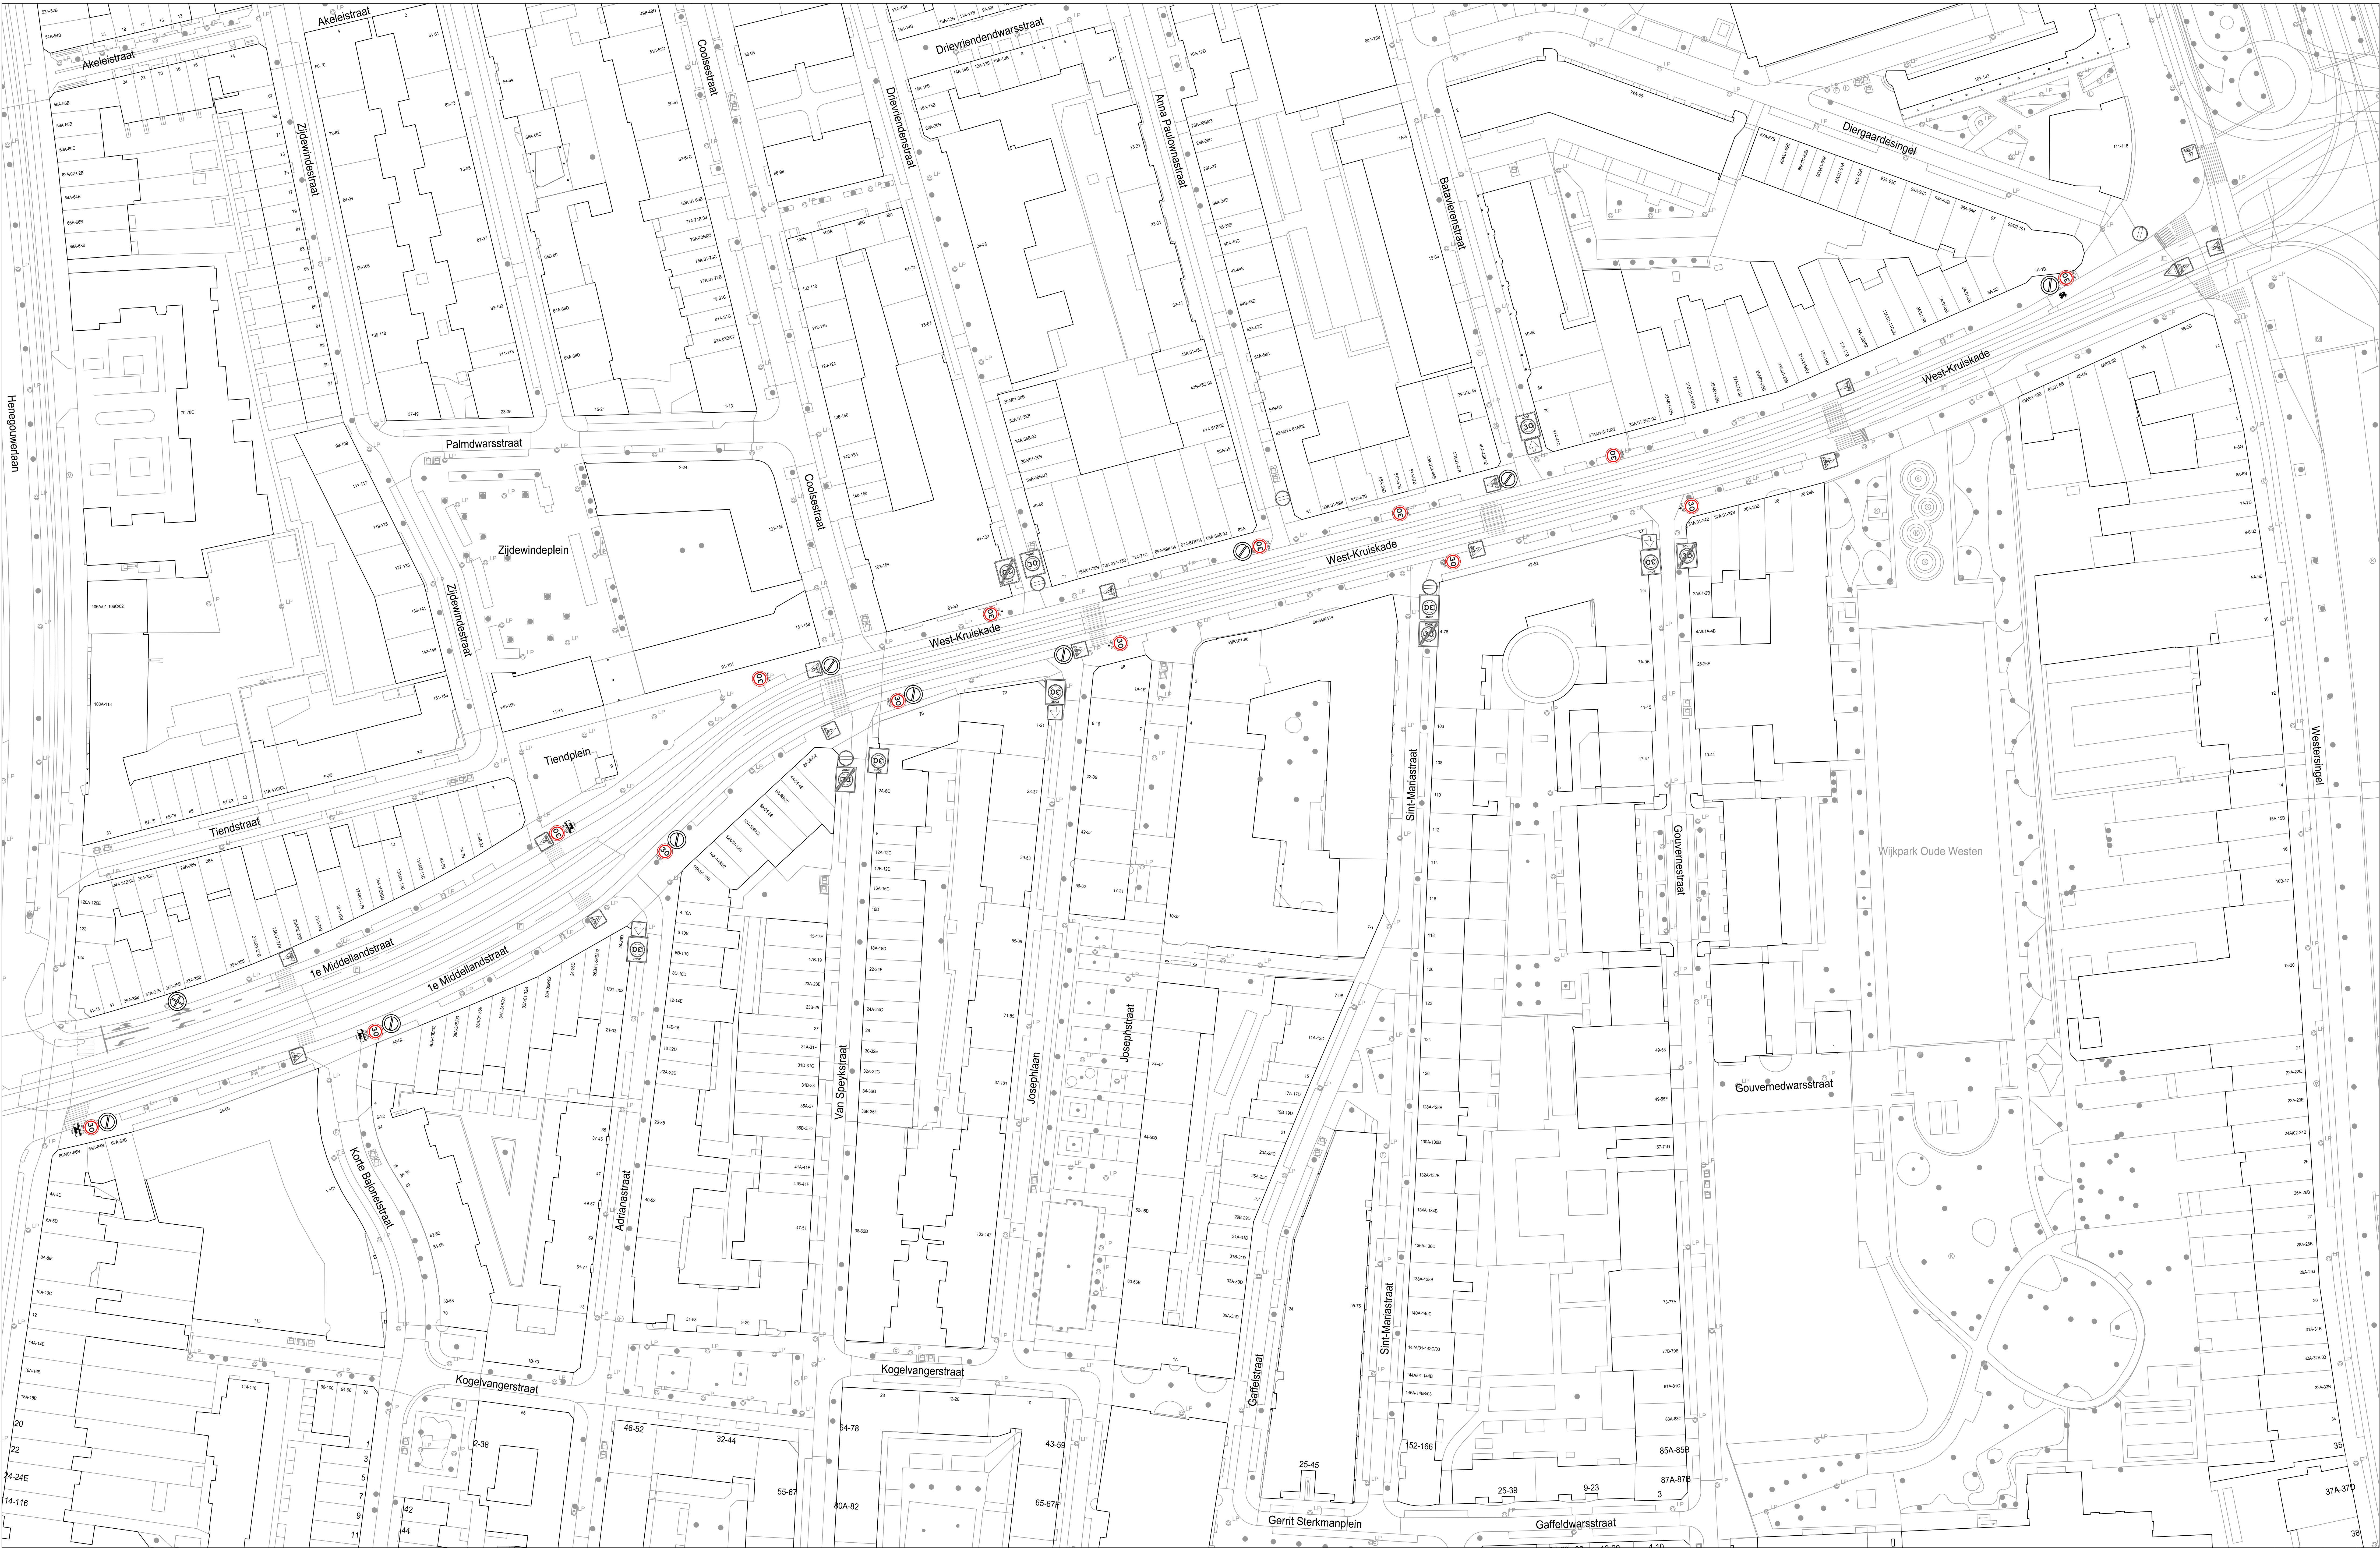

Schetsontwerp  
West-Kruiskade - 1e Middellandstraat  
Aanpak 30

Schaal: 1:500  
Formaat: A0  
Bouw:

Bestandsnaam: MOB24-393\_West-Kruiskade-1e Middellandstraat  
Bestand: 1  
Versie: 1




MOB 24-393

16-08-2024 1  
Datum Versie







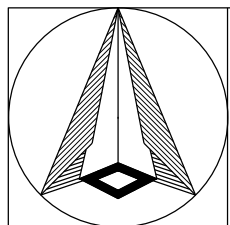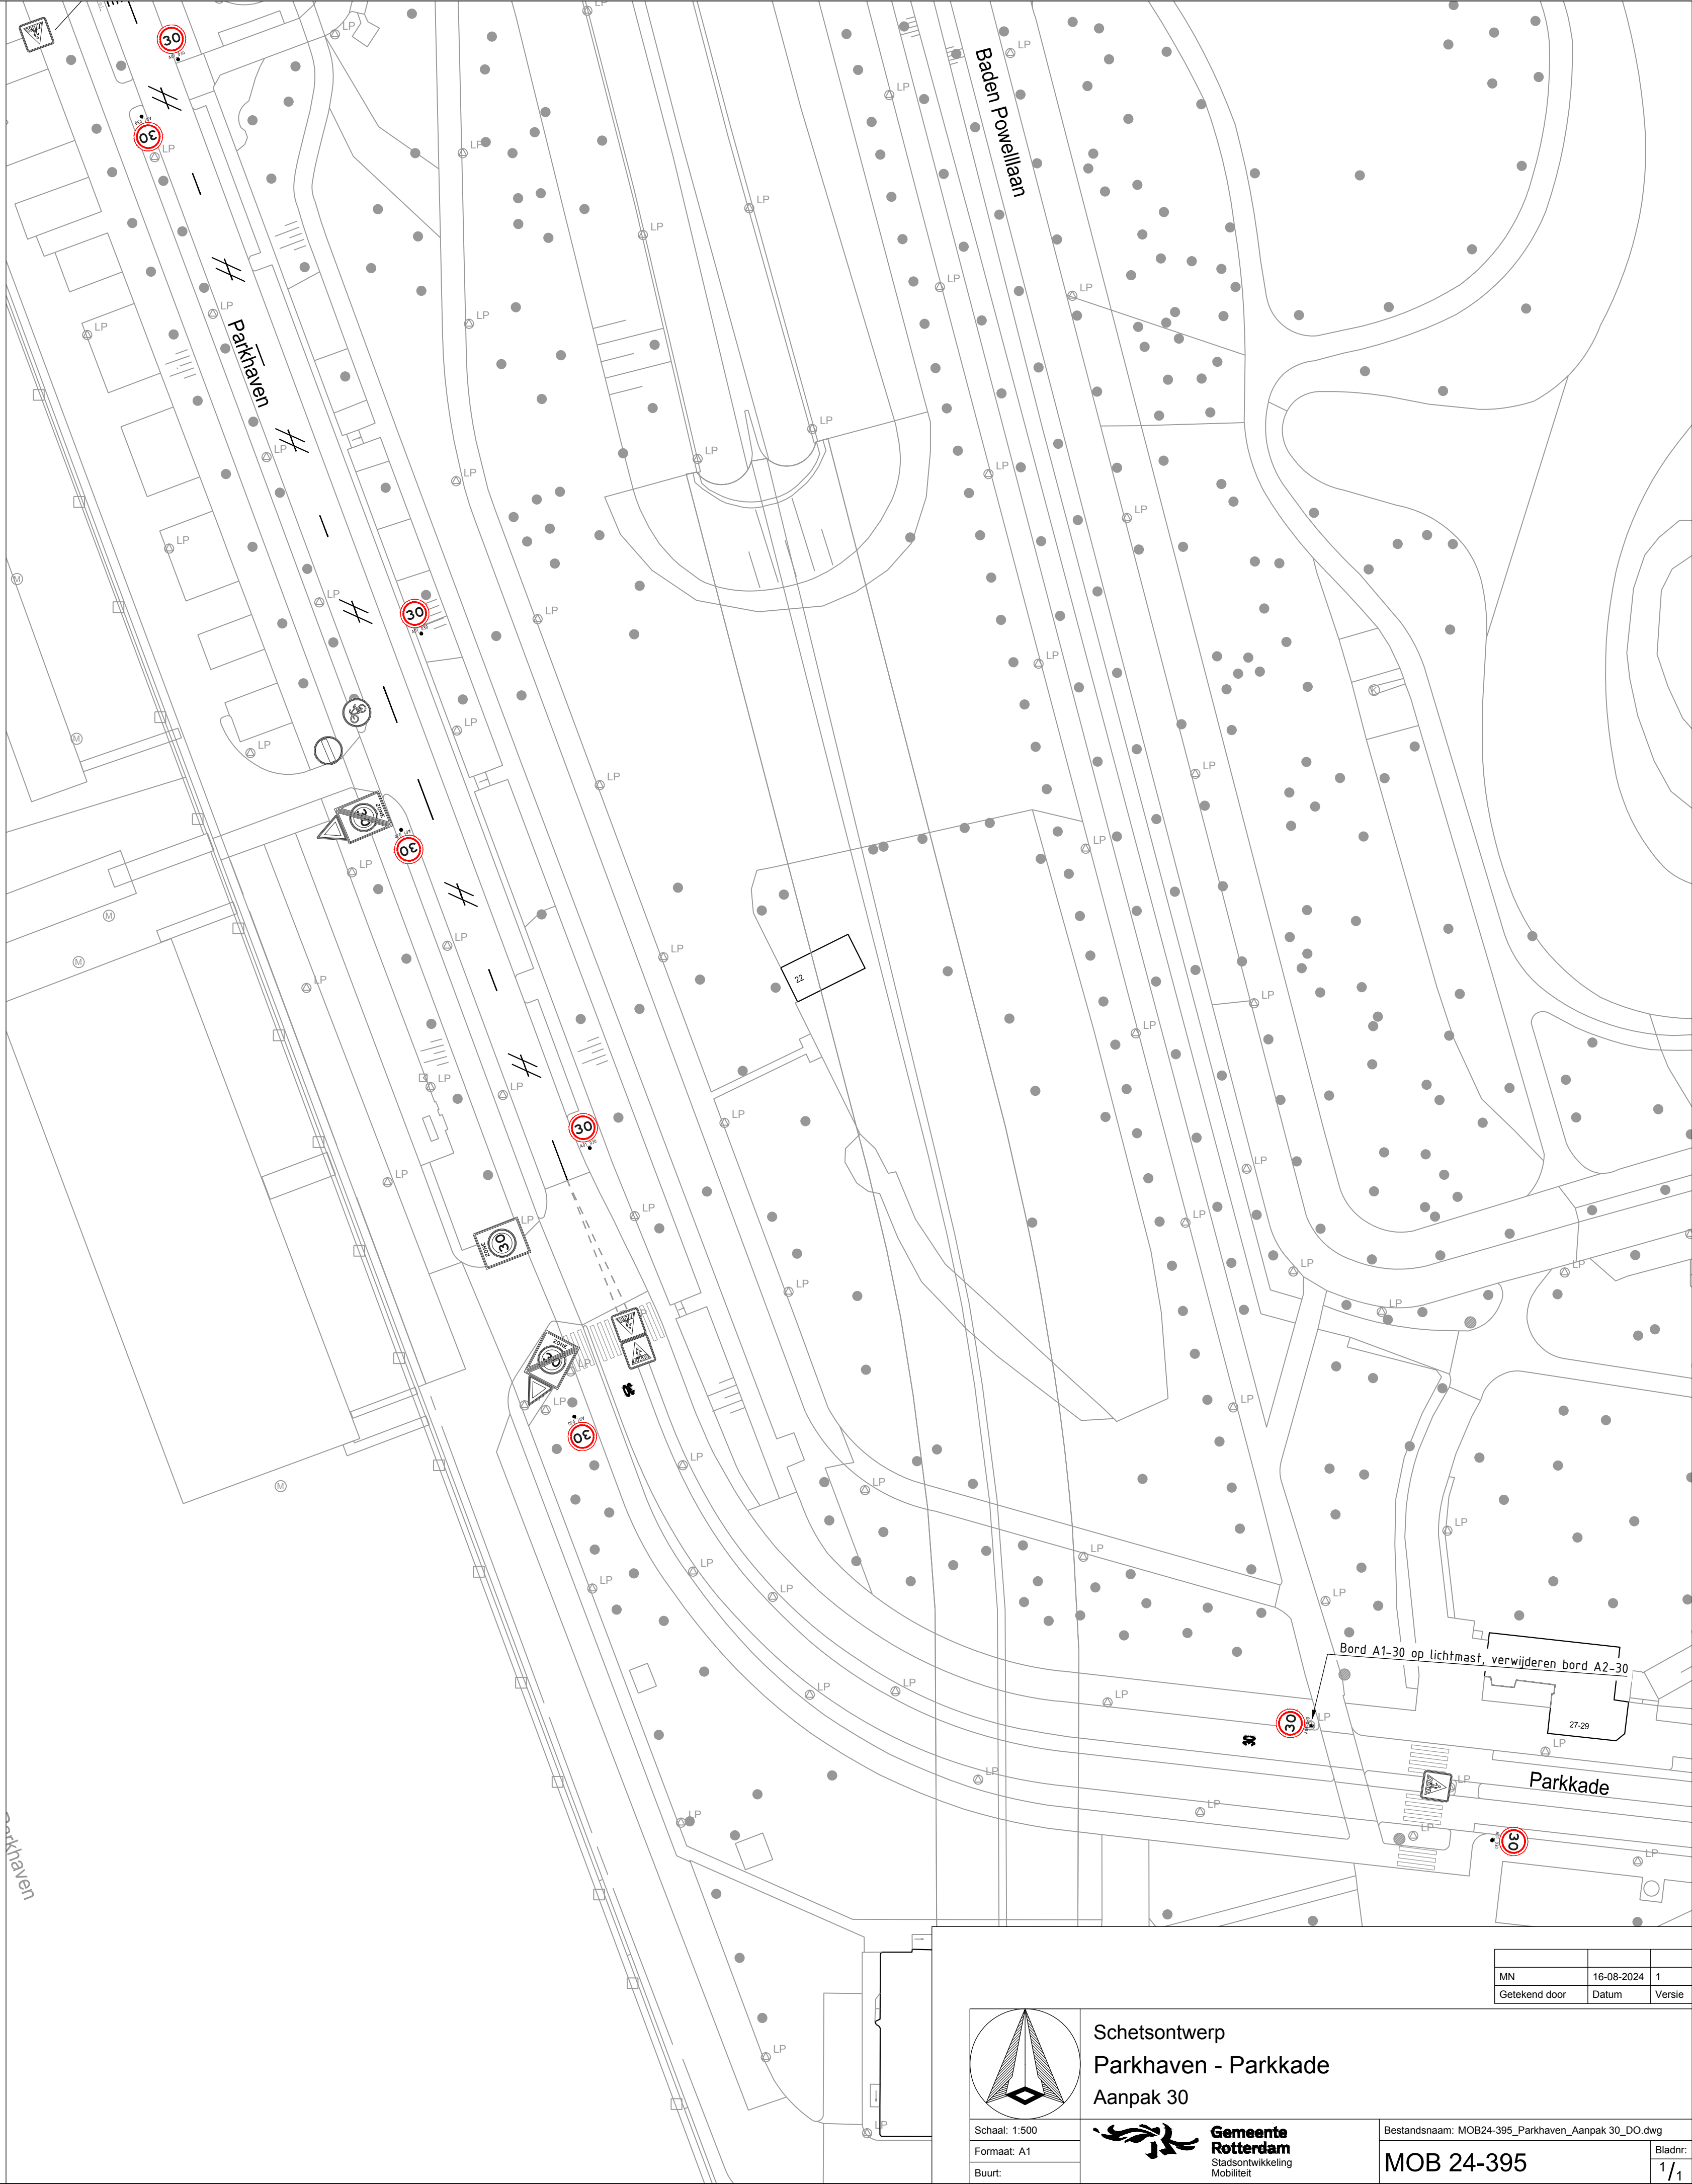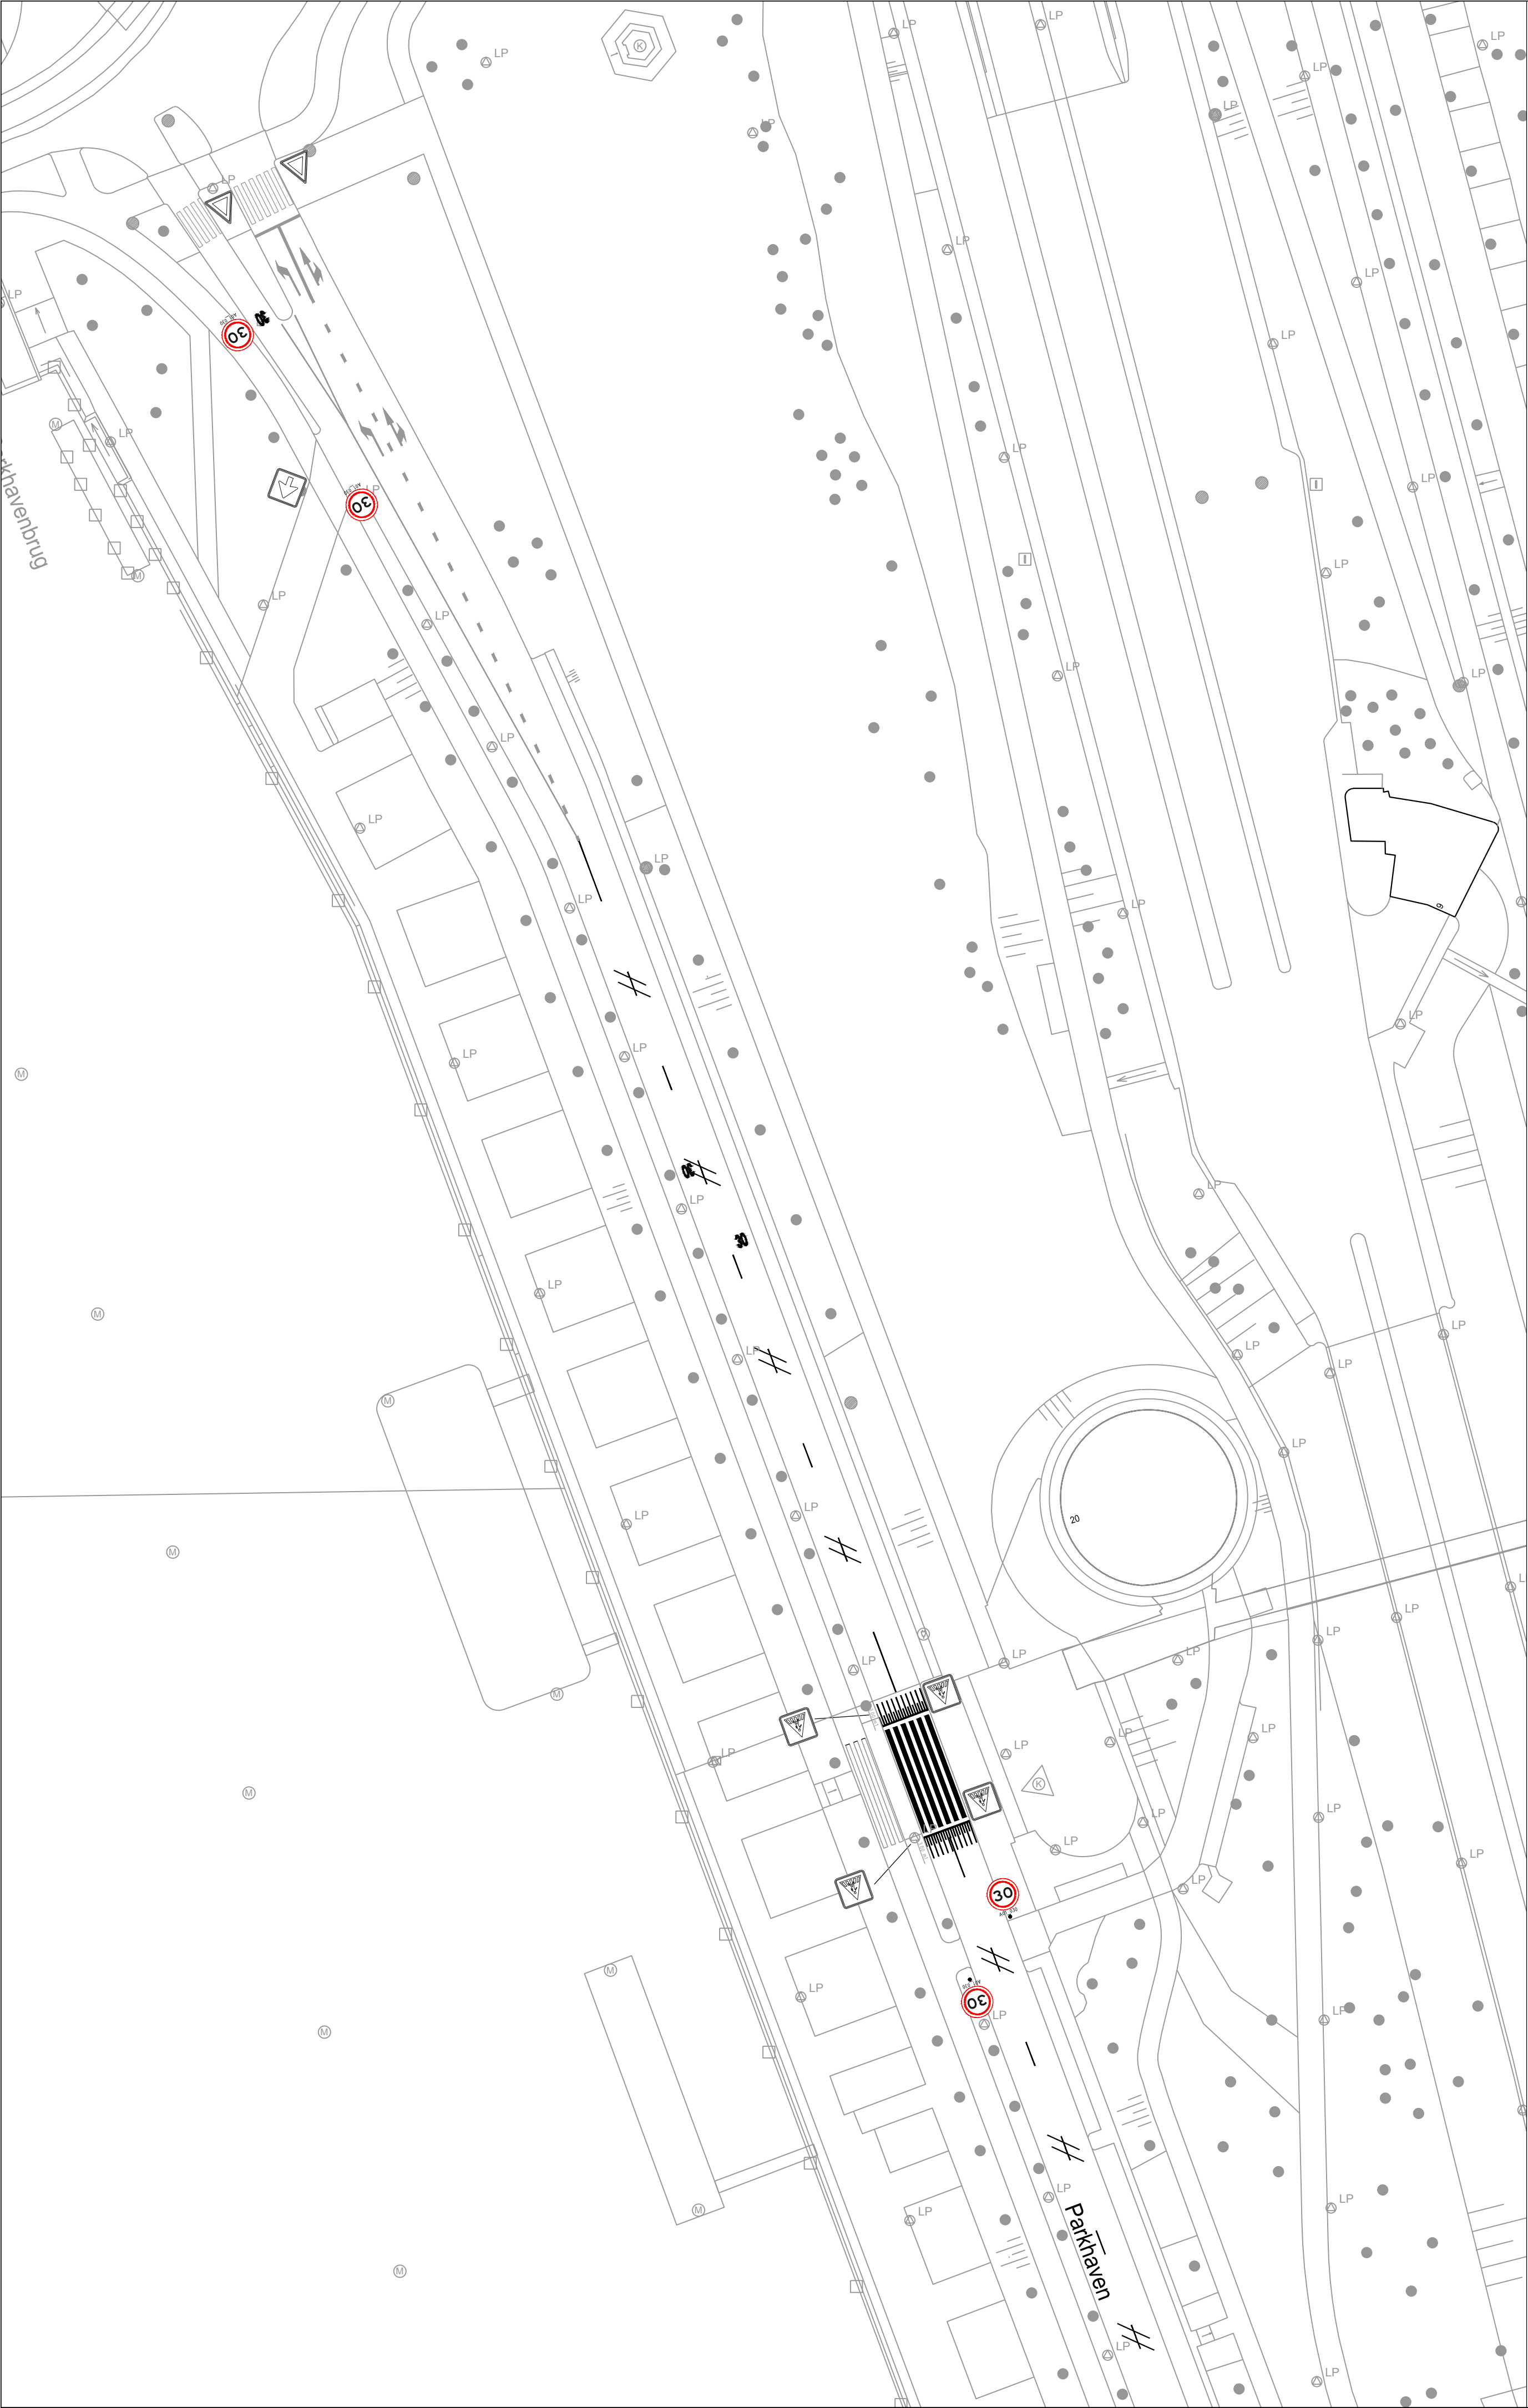

Schetsontwerp  
Parkhaven - Parkkade  
Aanpak 30

Schaal: 1:500  
Formaat: A1  
Buurt:

**Gemeente Rotterdam**  
Stadsontwikkeling  
Mobiliteit

Bestandsnaam: MOB24-395\_Parkhaven\_Aanpak 30\_DO.dwg  
Bladnr: 1/1

|              |            |        |
|--------------|------------|--------|
| MN           | 16-08-2024 | 1      |
| Geleend door | Datum      | Versie |

Bord A1-30 op lichtmast, verwijderen bord A2-30


Parkkade

27-29





|               |            |        |
|---------------|------------|--------|
| MN            | 16-08-2024 | 1      |
| Getekend door | Datum      | Versie |

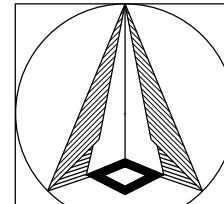

Schetsontwerp  
Mathenesserlaan  
Aanpak 30

Schaal: 1:500  
Formaat: A1  
Buurt:



Bestandsnaam: MOB24-396\_Mathenesserlaan Centrum\_Aanpak 30  
Bladnr: 1/1

MOB 24-396



