



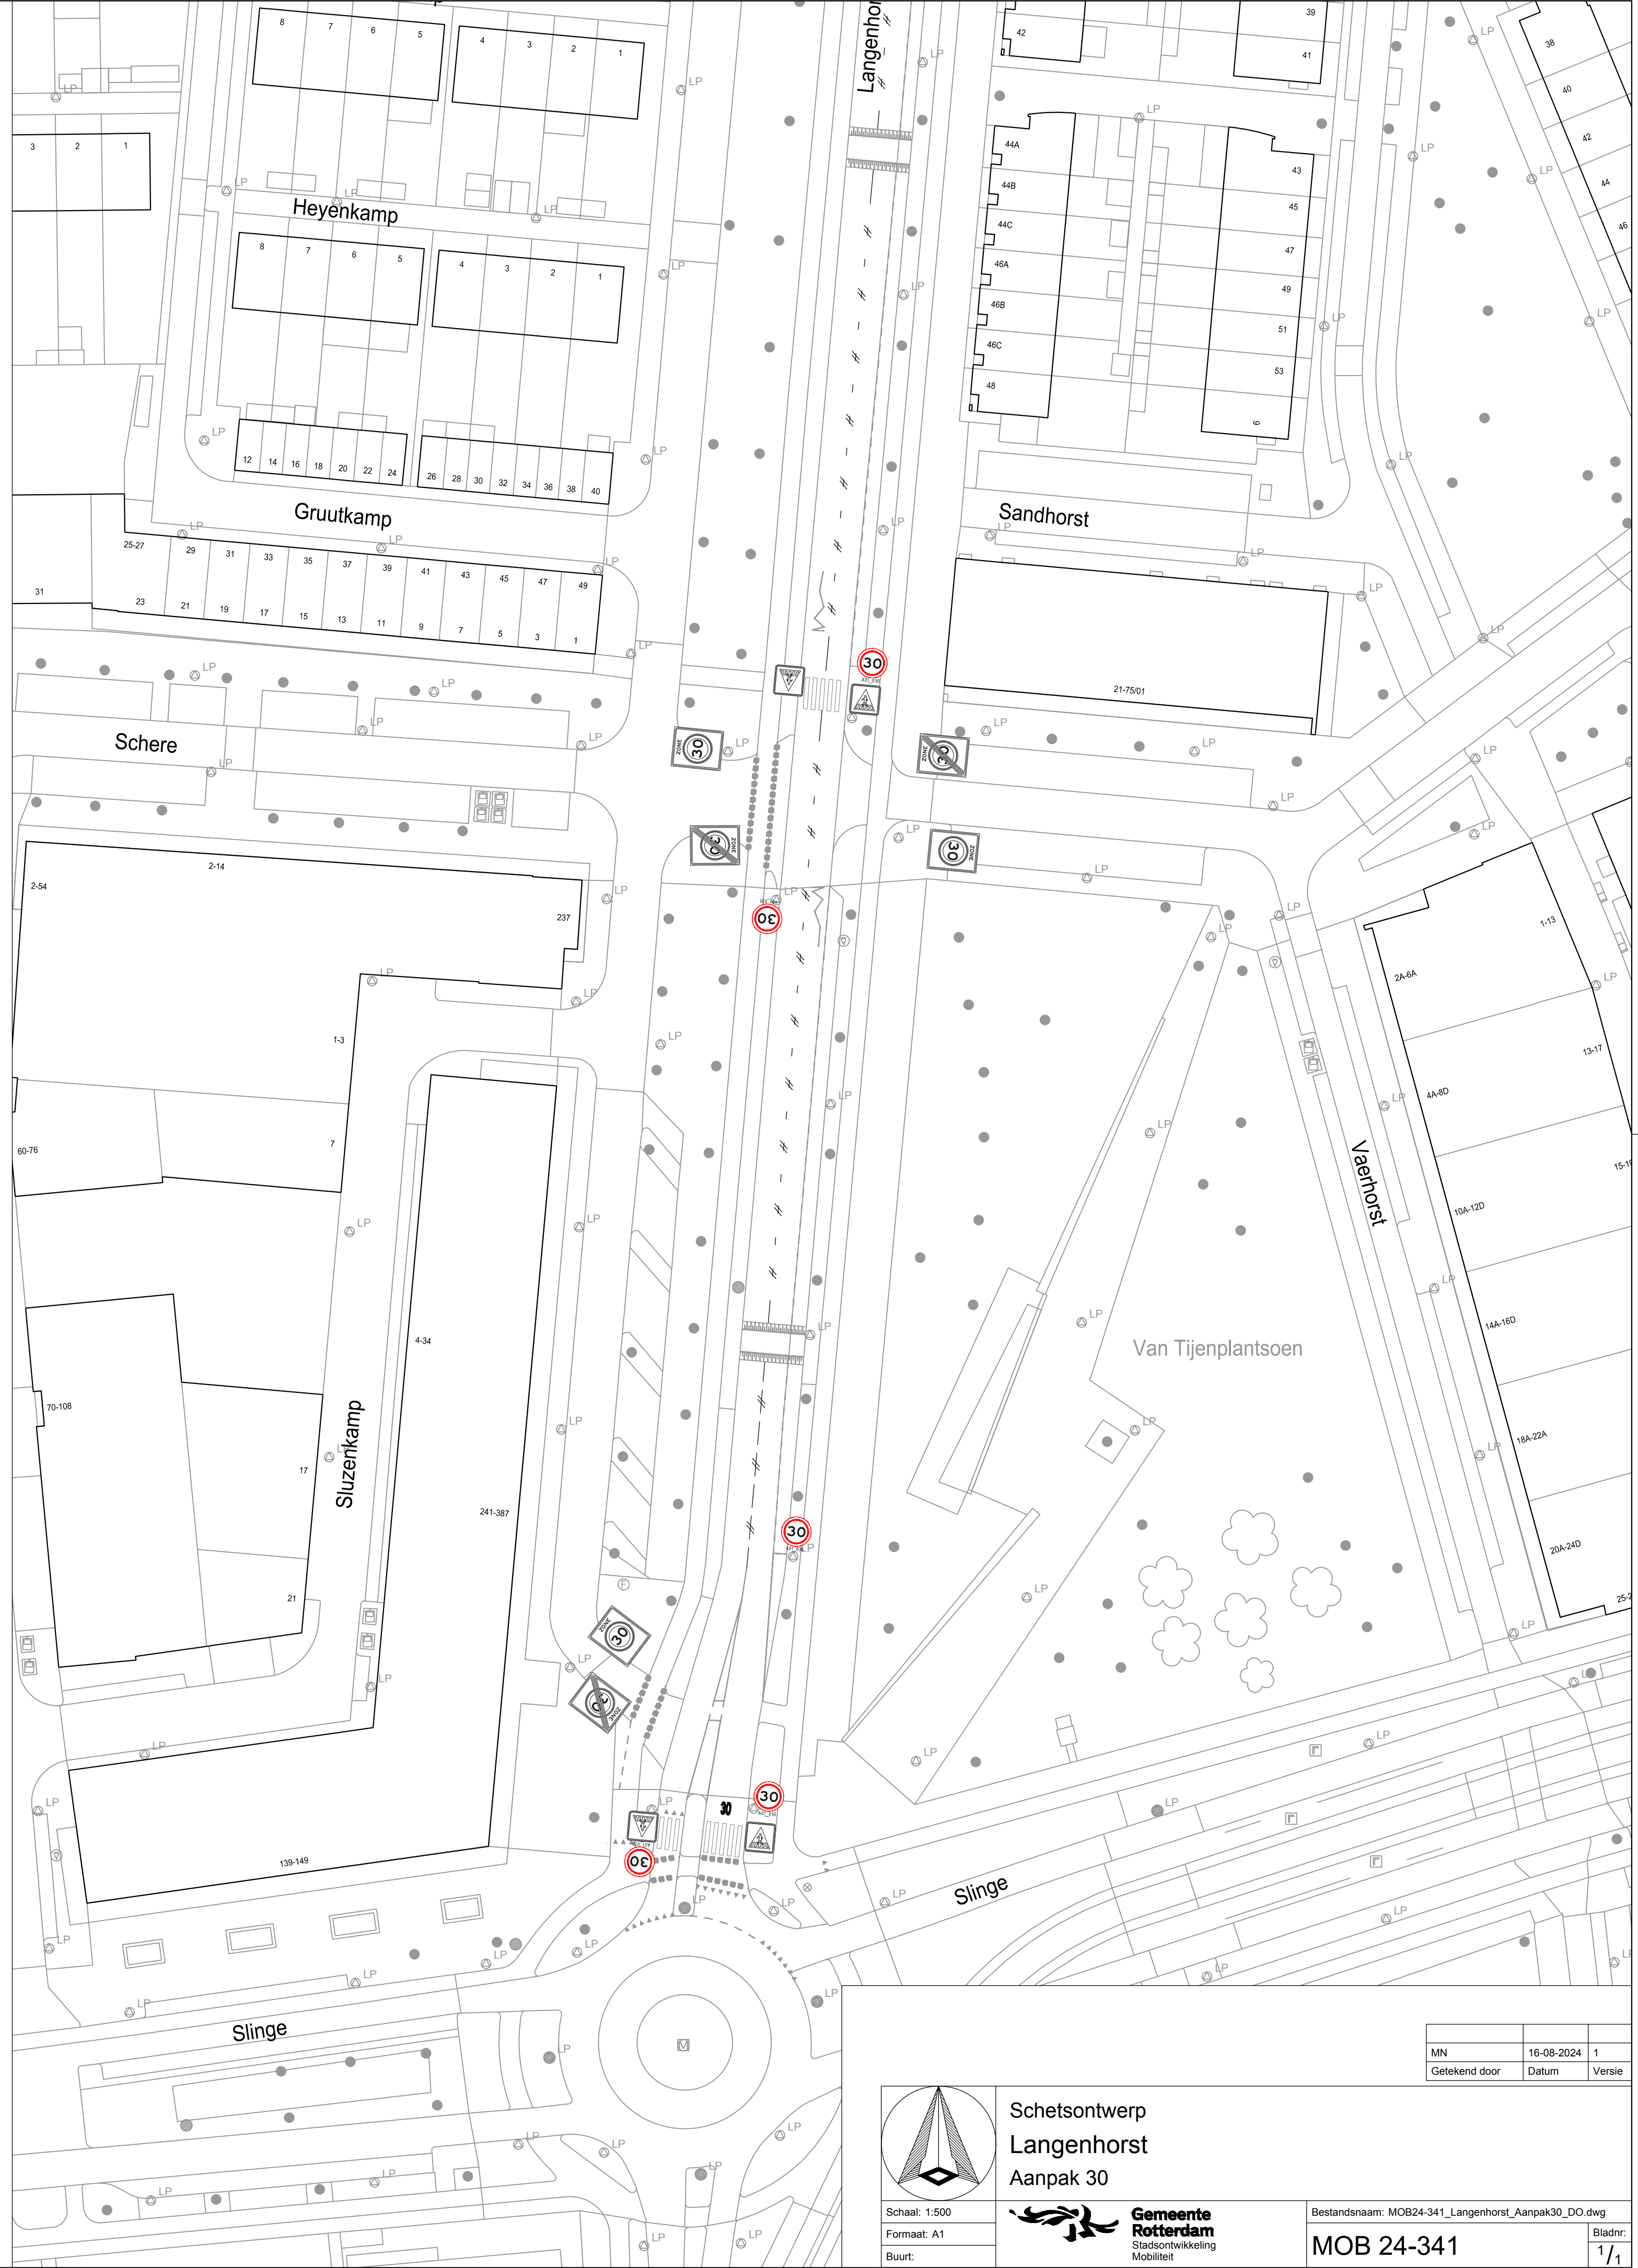

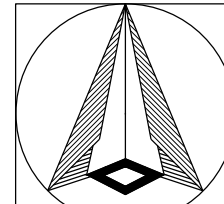

Schaal: 1:500
Formaat: A1
Buurt:

Schetsontwerp
Langenhorst
Aanpak 30



Gemeente Rotterdam
Stadsontwikkeling
Mobiliteit

MN	16-08-2024	1
Getekend door	Datum	Versie

Bestandsnaam: MOB24-341_Langenhorst_Aanpak30_DO.dwg

MOB 24-341

Bladnr:
1/1

