





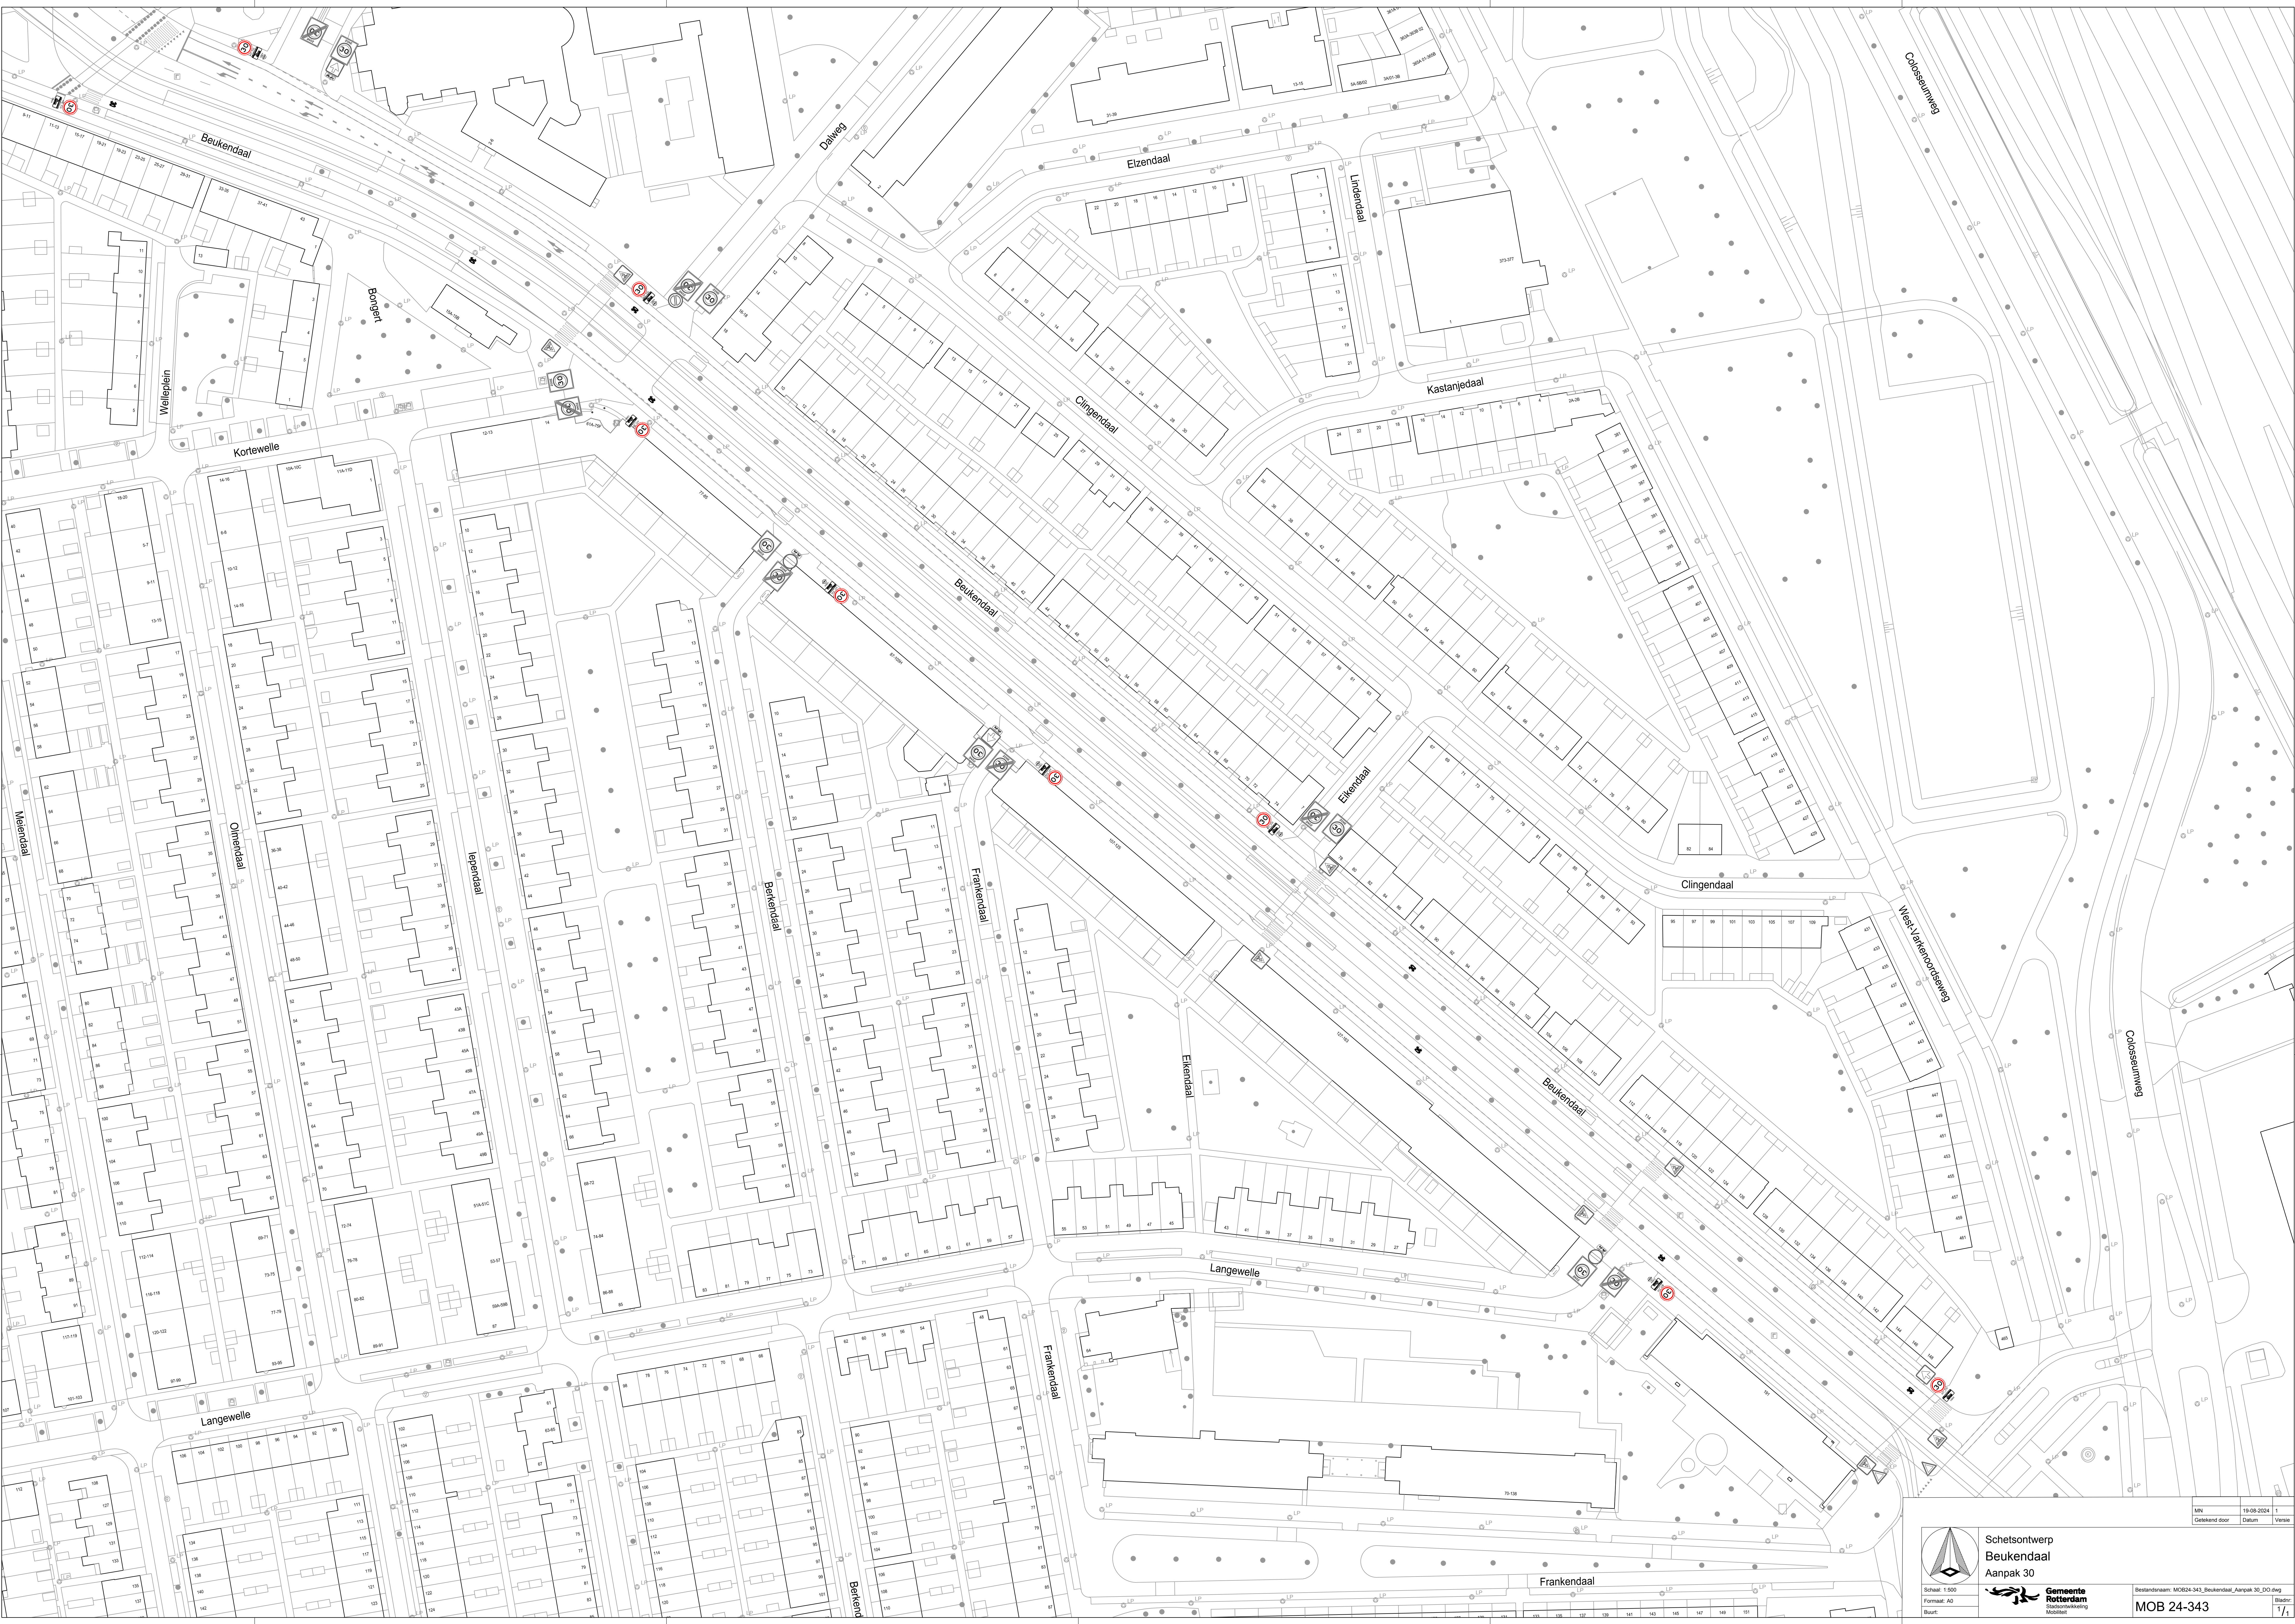


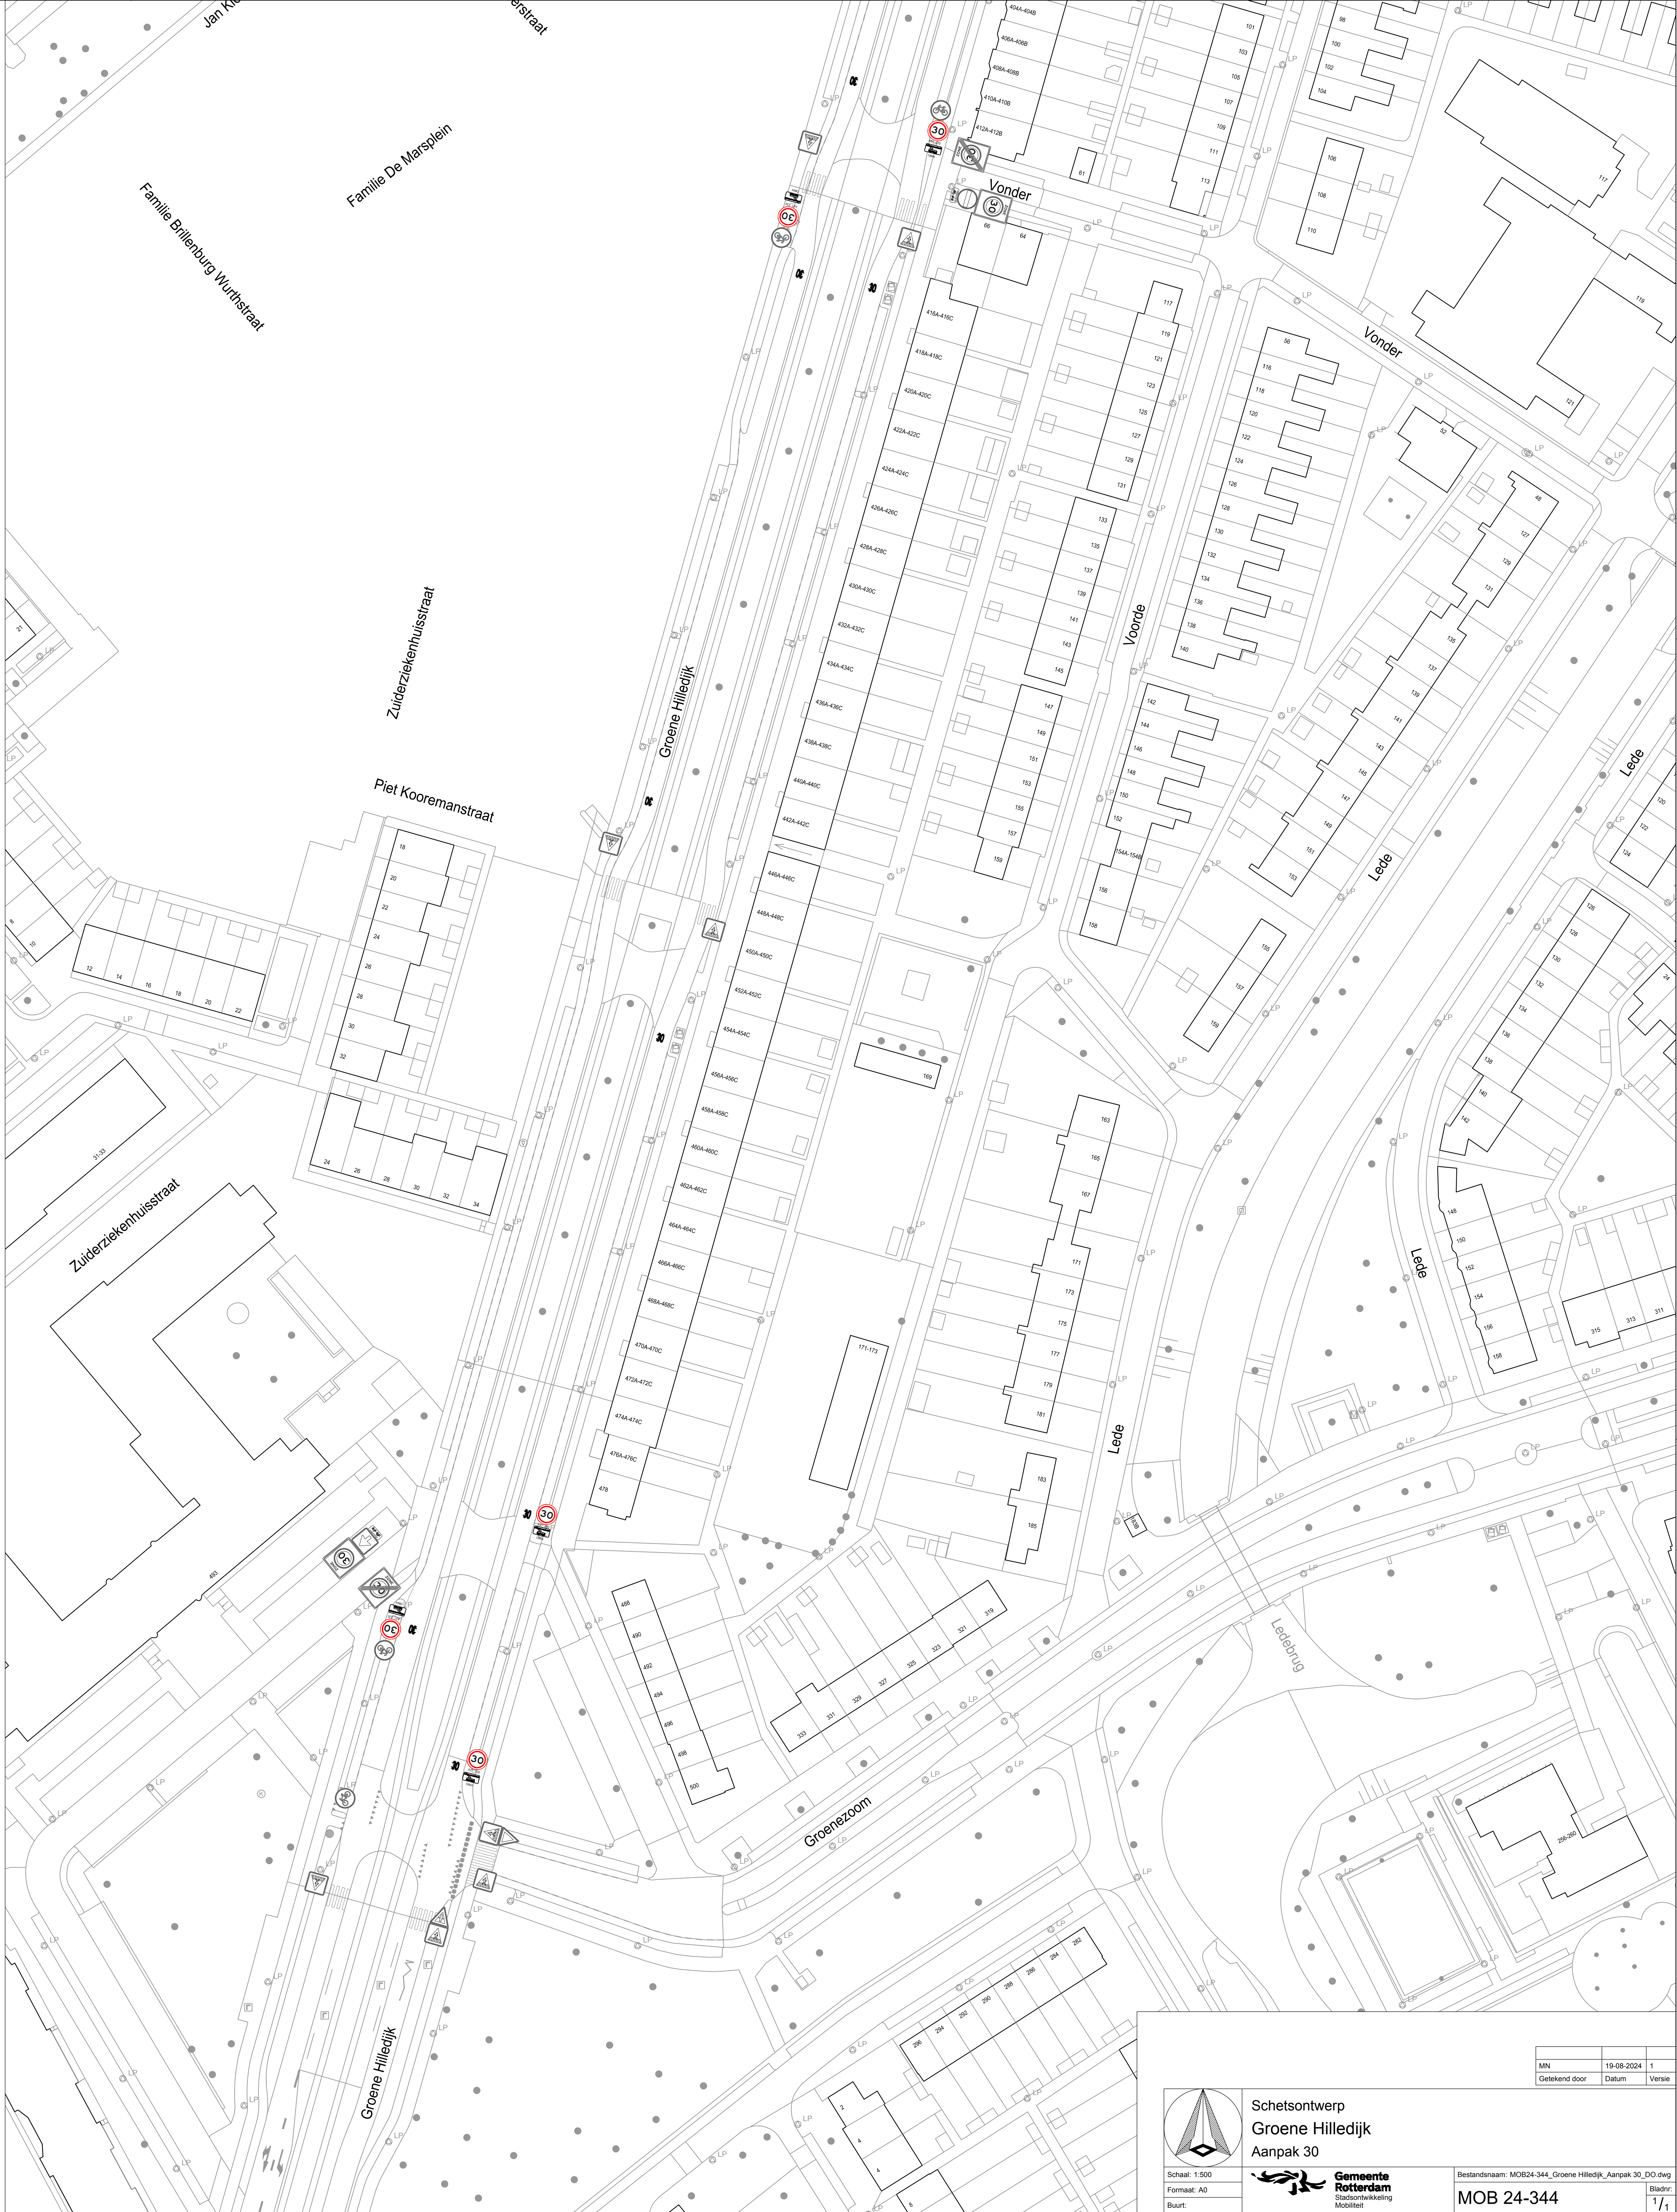

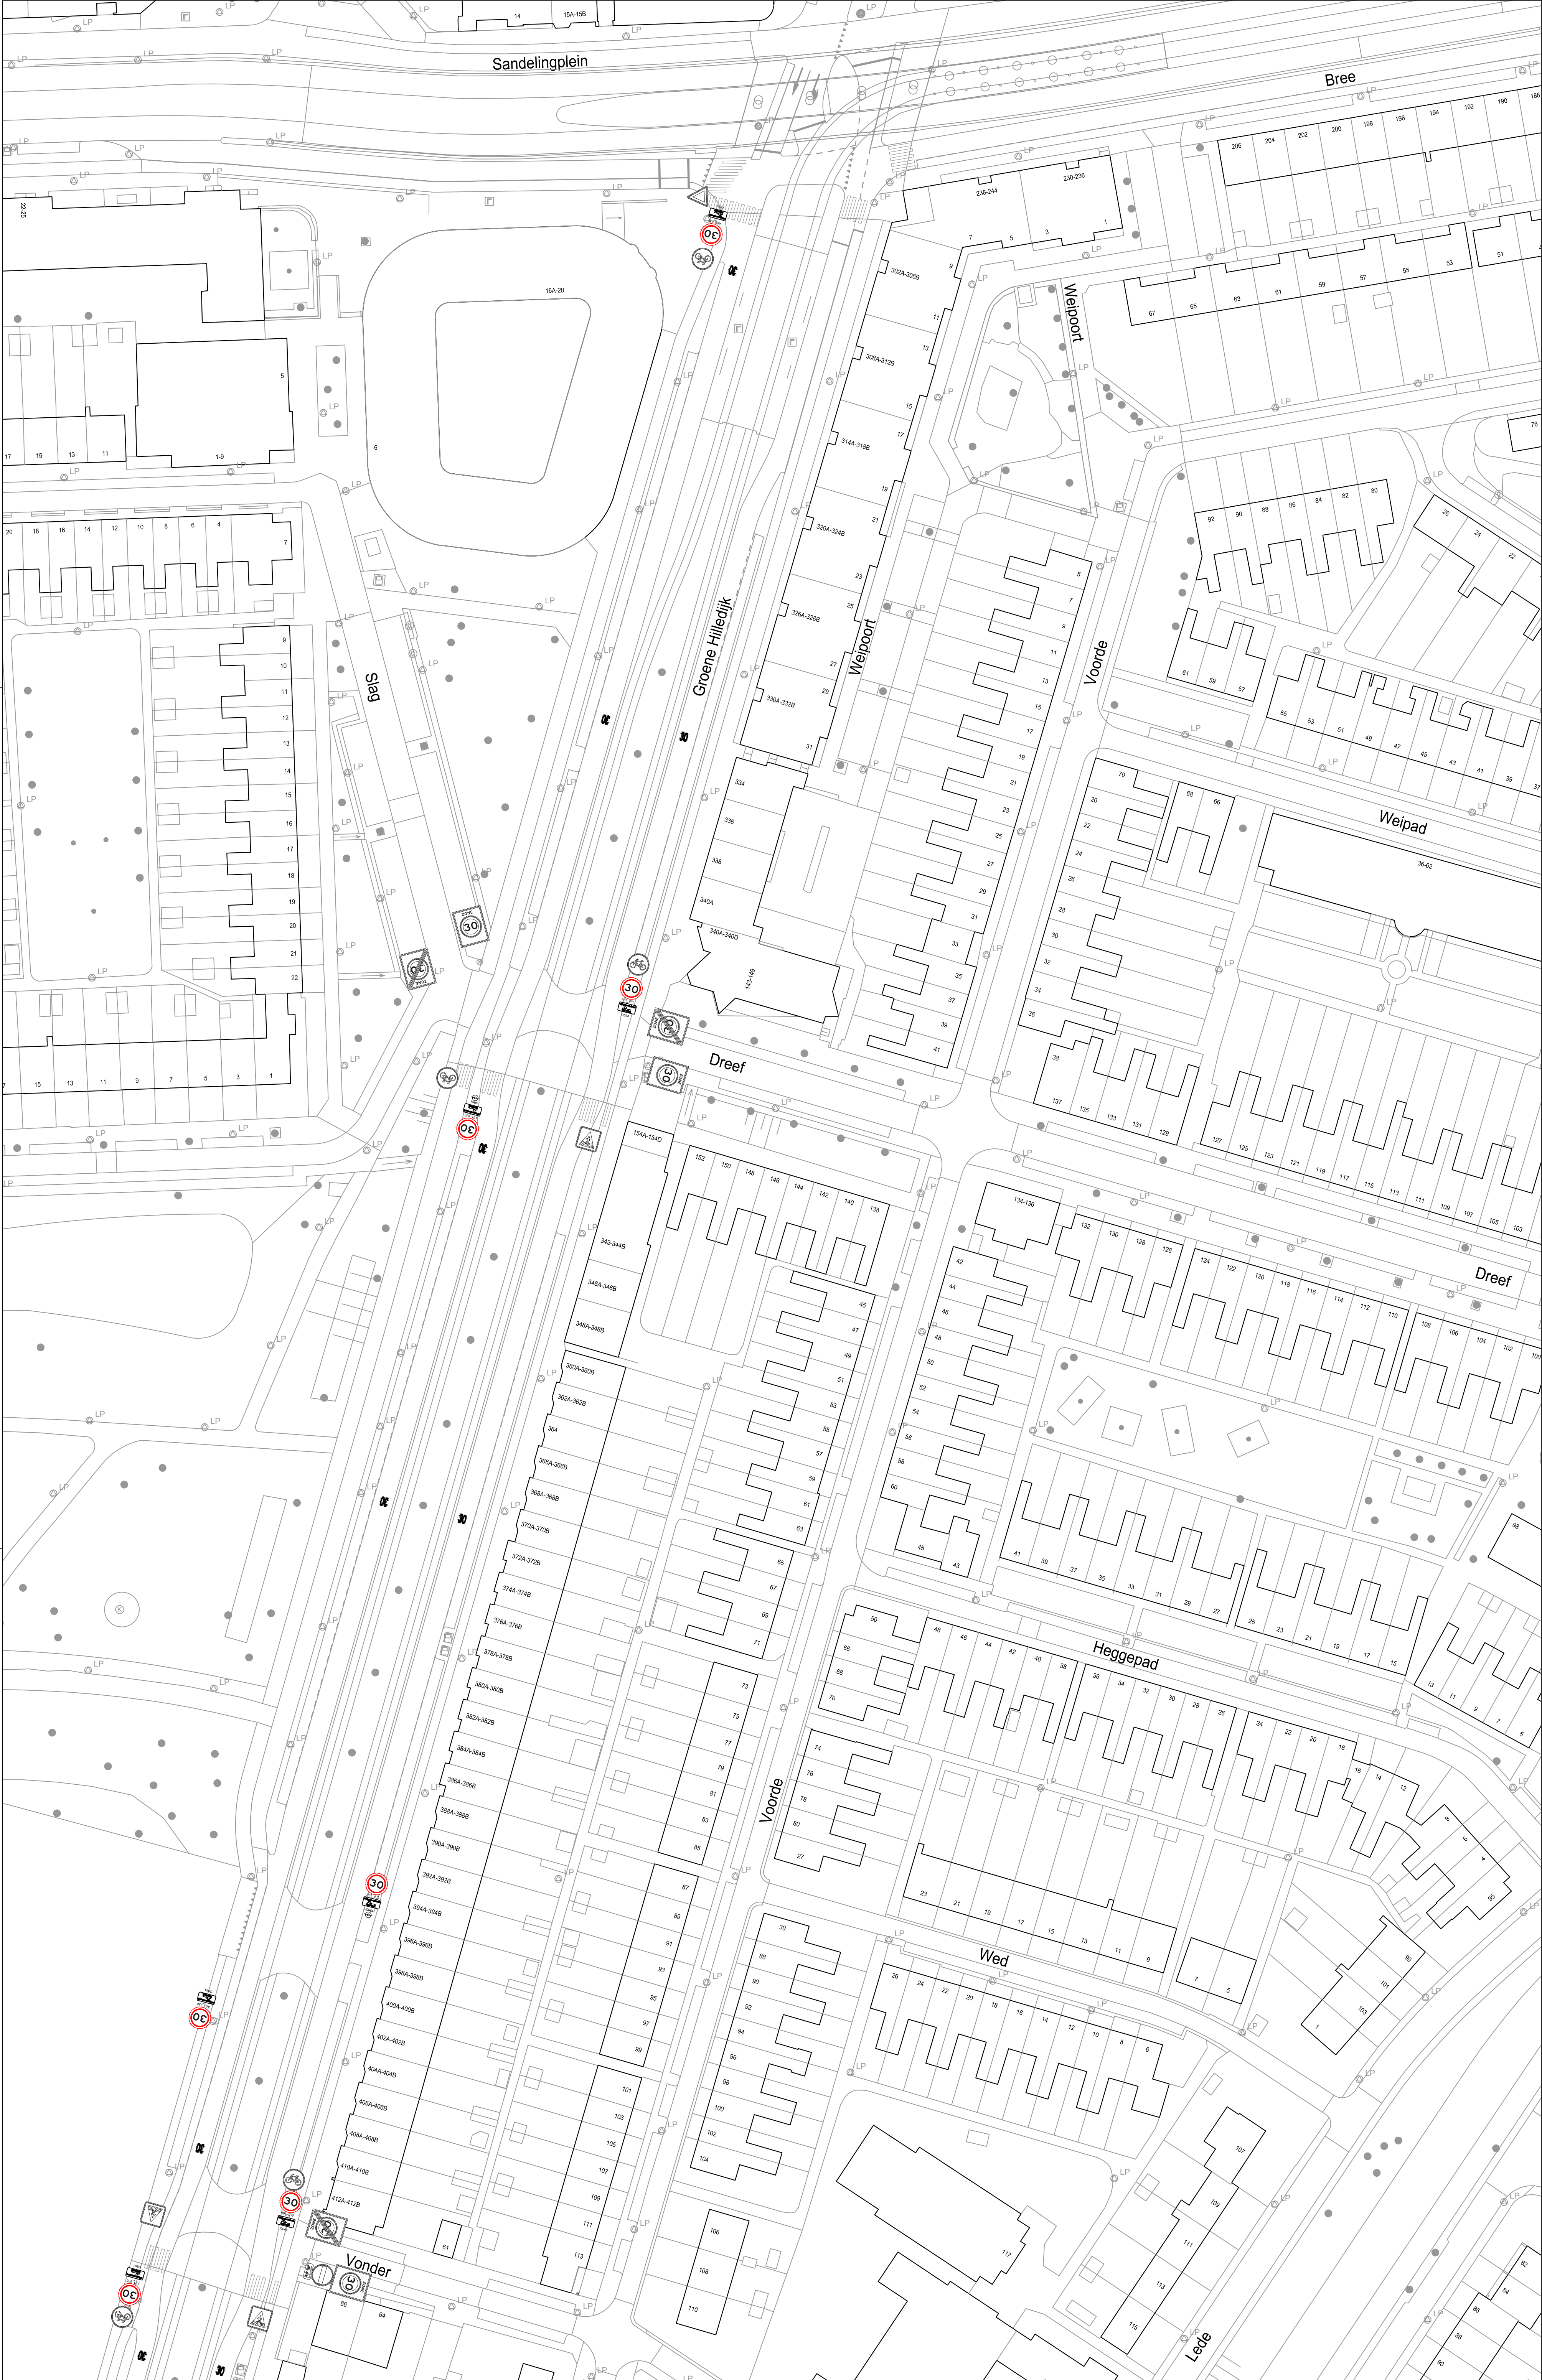

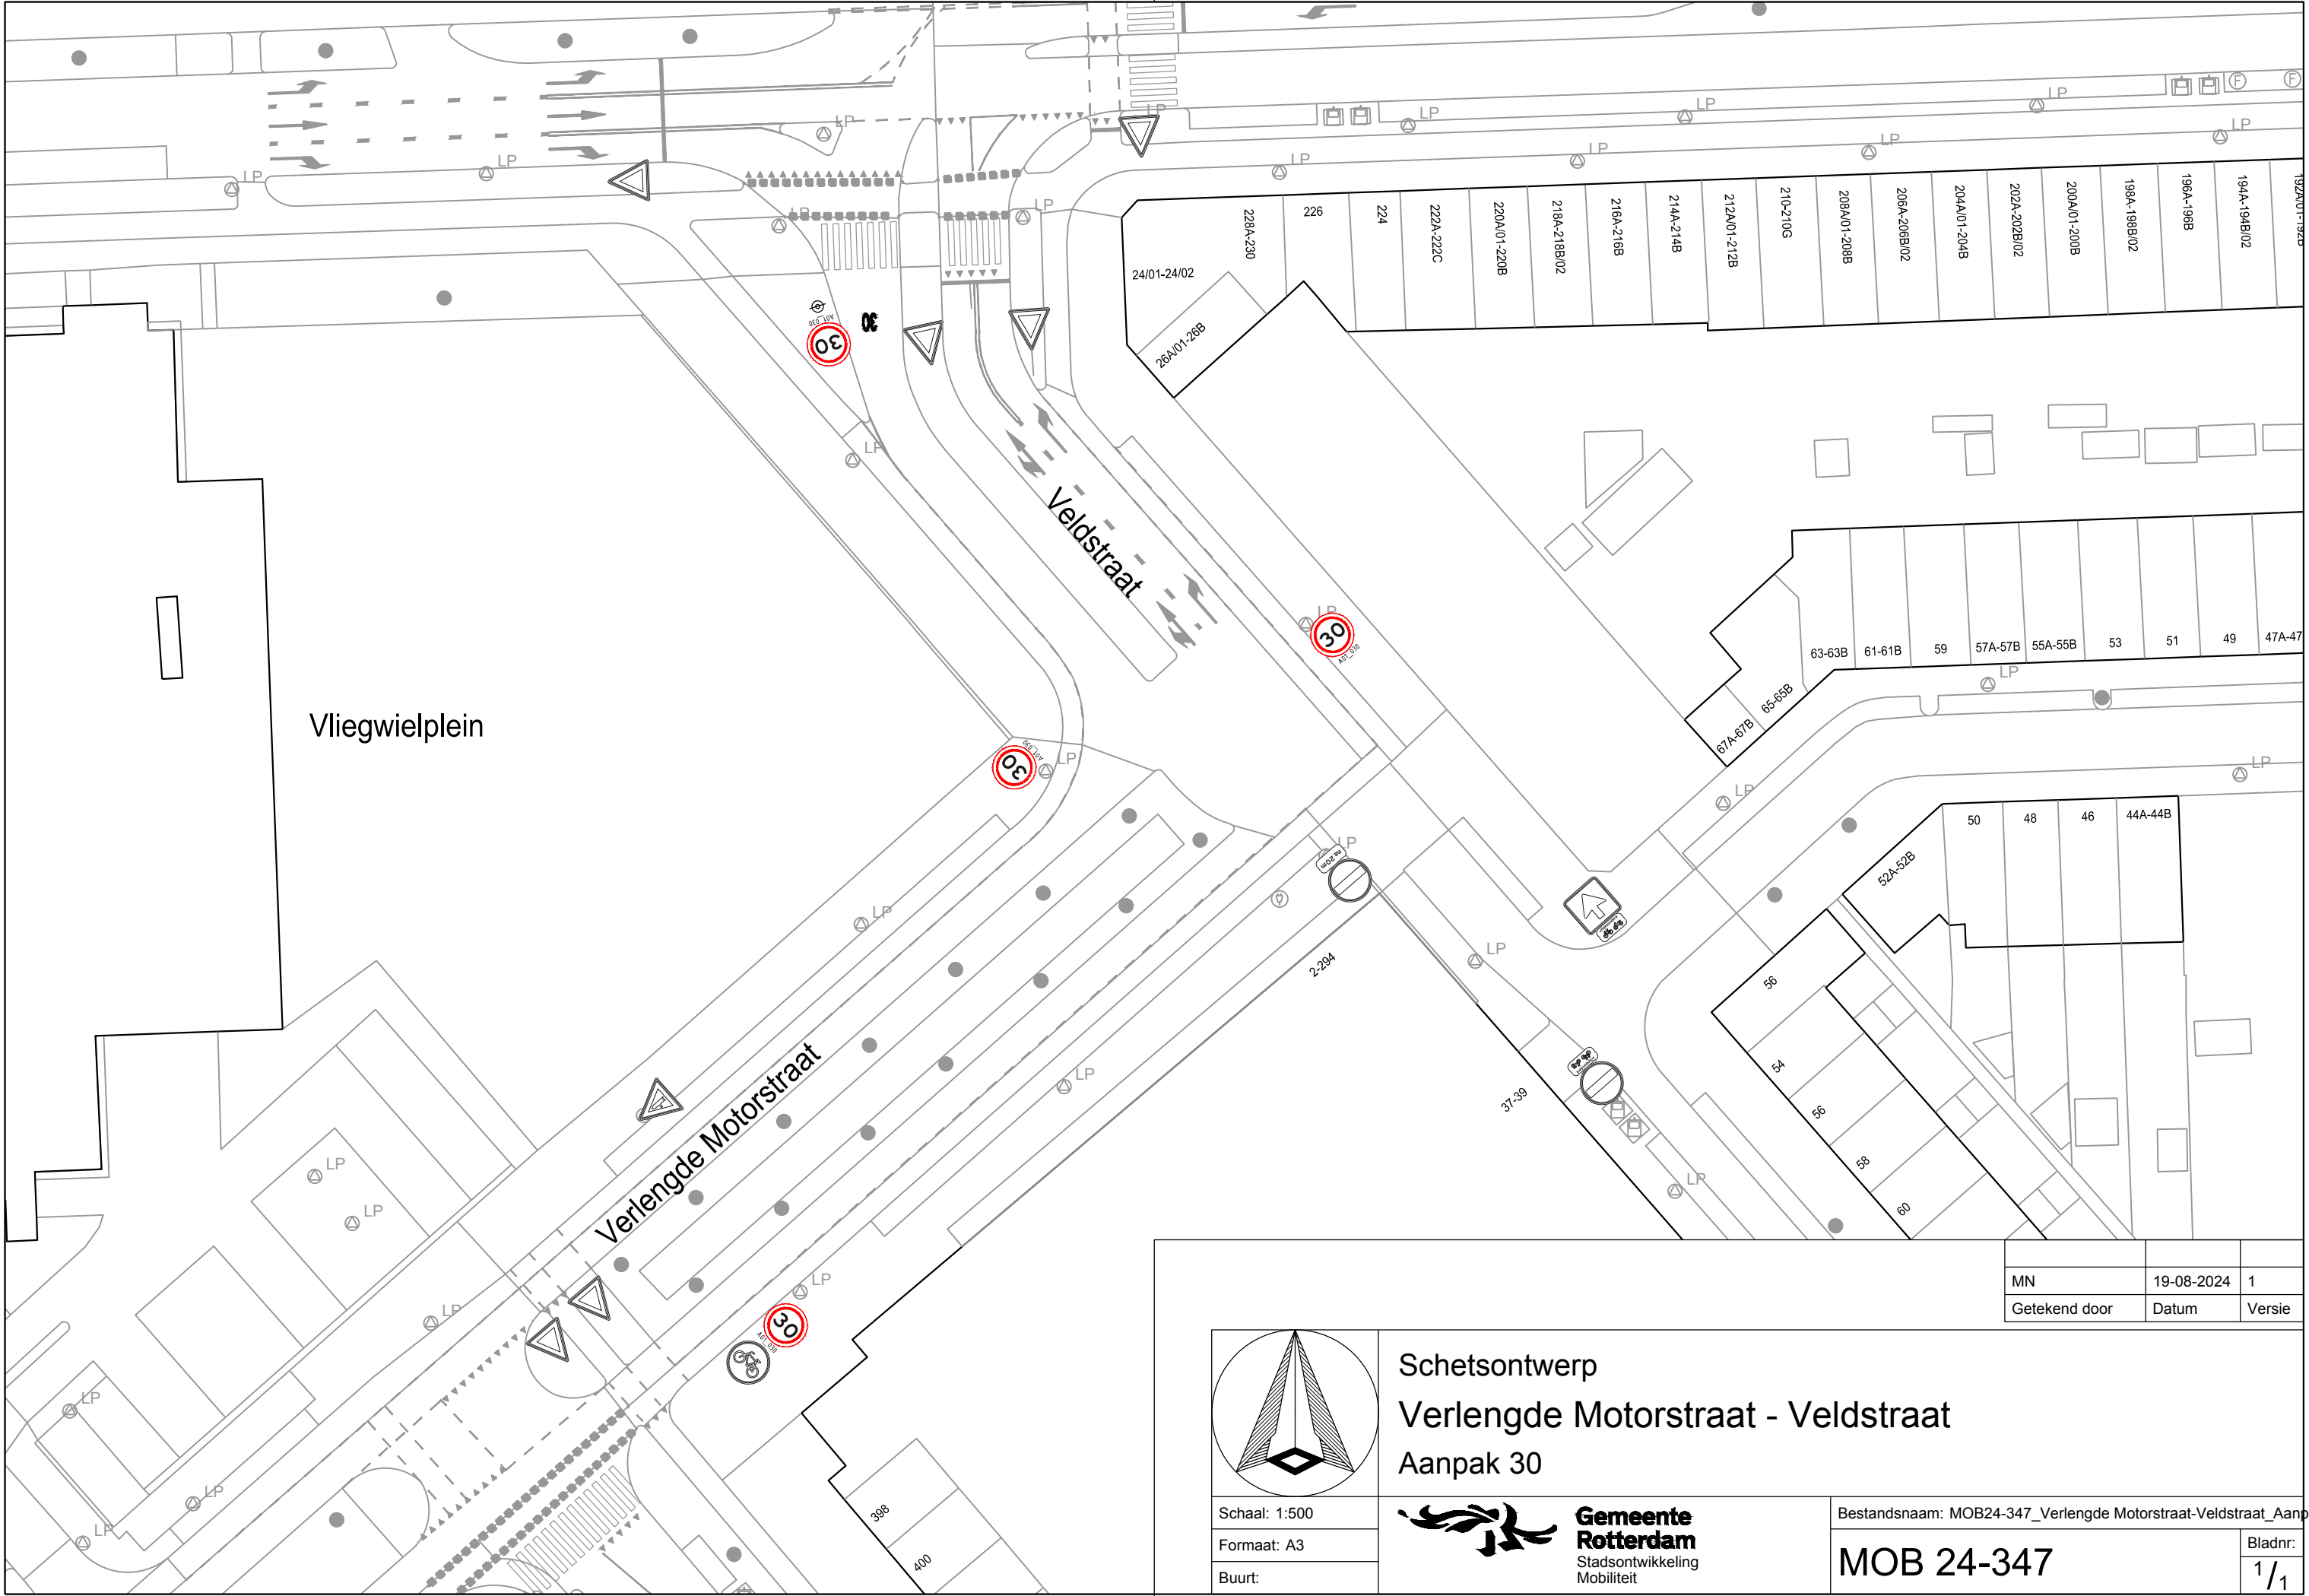

MN	19-08-2024	1
Getekend door	Datum	Versie

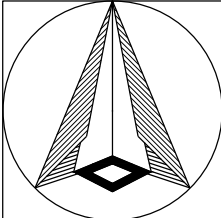

Schaal: 1:500
Formaat: A3
Buurt:


Schetsontwerp
Verlengde Motorstraat - Veldstraat
Aanpak 30



Bestandsnaam: MOB24-347_Verlengde Motorstraat-Veldstraat_Aanpak 30_L
Bladnr: 1/1



MN	19-08-2024	1
Getekend door	Datum	Versie

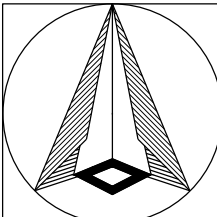

Schetsontwerp
Maashaven NZ - Maashavenstraat
Aanpak 30


Schaal: 1:500
Formaat: A1
Buurt:




Bestandsnaam: MOB24-348_Maashaven NZ- Maashavenstraat_Aanpak 30_

Bladnr:
MOB 24-348

1/1

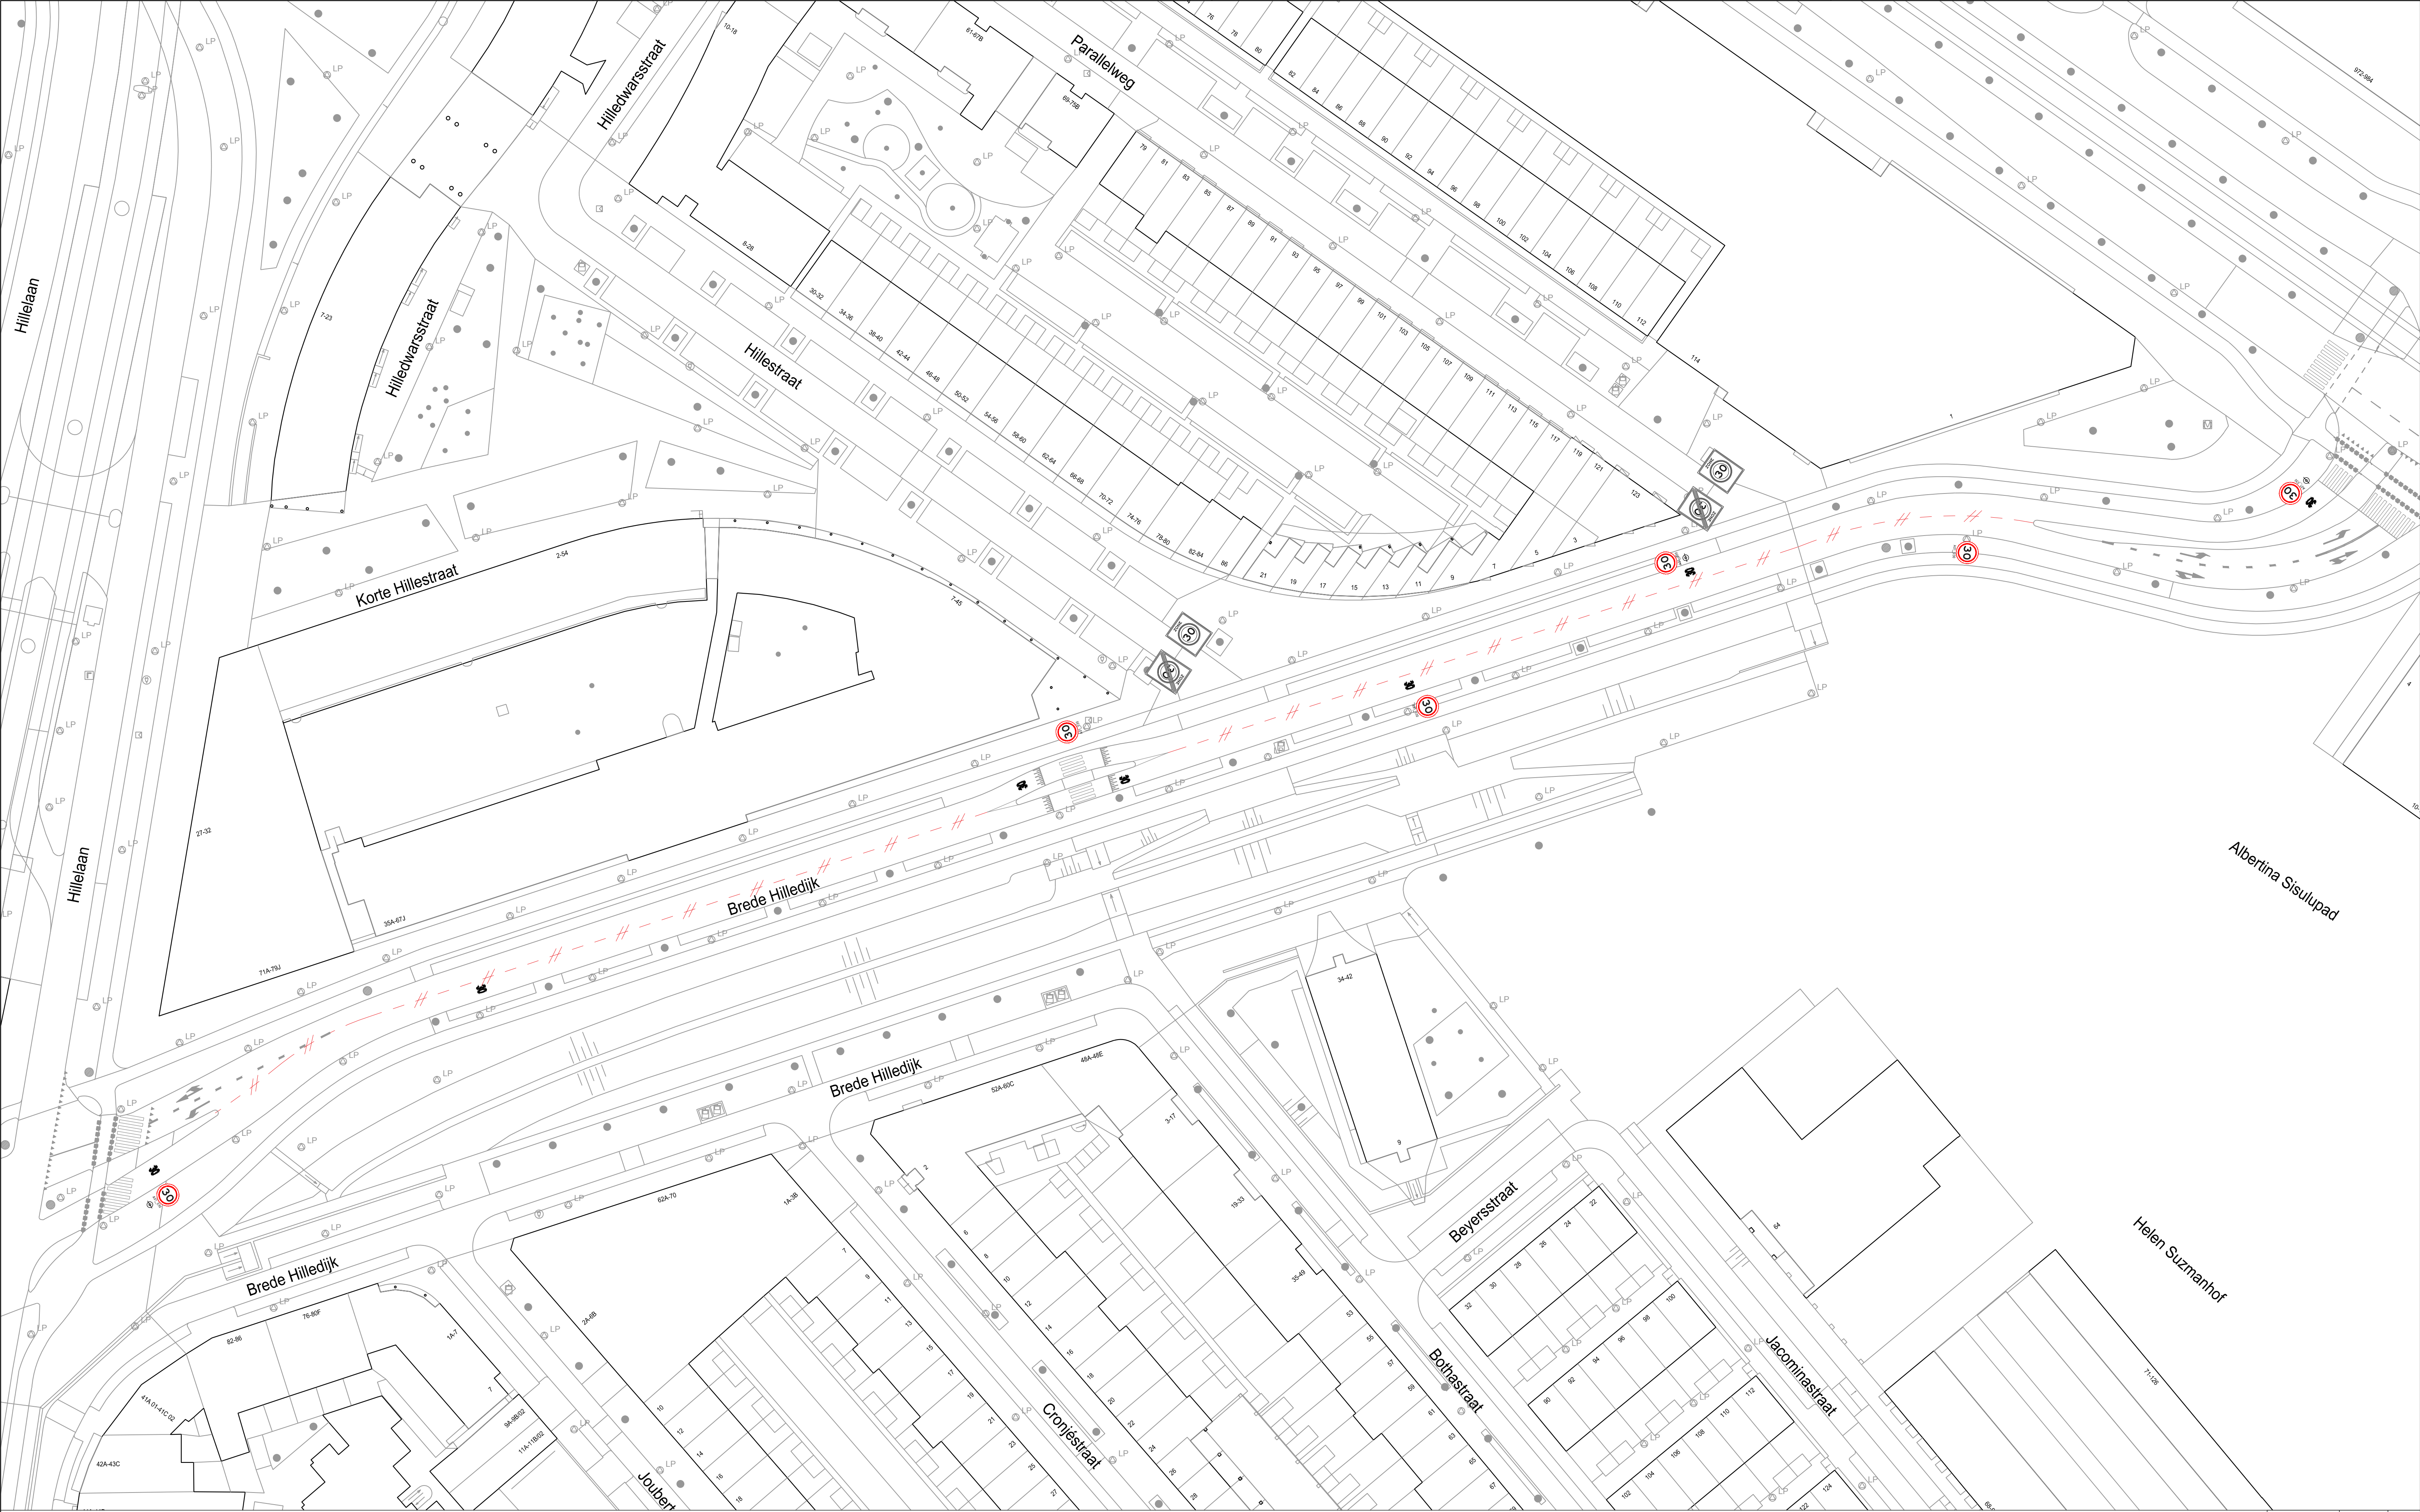

MN	19-08-2024	1
Getekend door	Datum	Versie

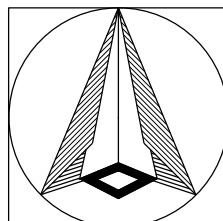

Schaal: 1:500
Formaat: A1
Buurt:



Schetsontwerp
Brede Hilledijk - wegvak Hillelaan
Aanpak 30

Gemeente
Rotterdam
Stadsontwikkeling
Mobiliteit

Bestandsnaam: MOB24-349_Brede Hilledijk - wegvak Hillelaan - Laan op Zui

Bladnr:
MOB 24-349

1/1



