






MN	19-09-2024	1
Gepland door	Datum	Versie

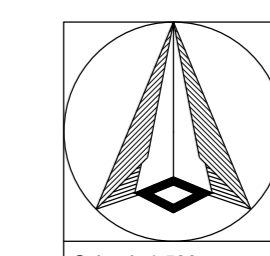

Schetsontwerp
Vondelweg
Aanpak 30

Schaal: 1:200
Formaat: A0
Drukt




Bestandsnaam: MOB24-399_Vondelweg Aanpak 30_DO.dwg
Bladzijde: 1/1

MOB 24-399



MN	19-09-2024	1
Gekeurd door	Datum	Versie

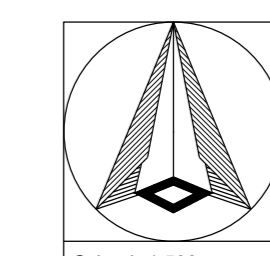

Schetsontwerp
Warande
Aanpak 30

Schaal: 1:500
Formaat: A0
Bout



Bestandsnaam: MOB24-400_Warande Aanpak 30_D01.dwg
Bladzijde: 1/1

MOB 24-400



MN	19-09-2024	1
Gekeurd door	Datum	Versie




Schetsontwerp
Slaak
Aanpak 30

Schaal: 1:500
Formaat: A0
Drukt



Bestandsnaam: MOB24-401_Slaak Aanpak 30_DO.dwg
MOB 24-401

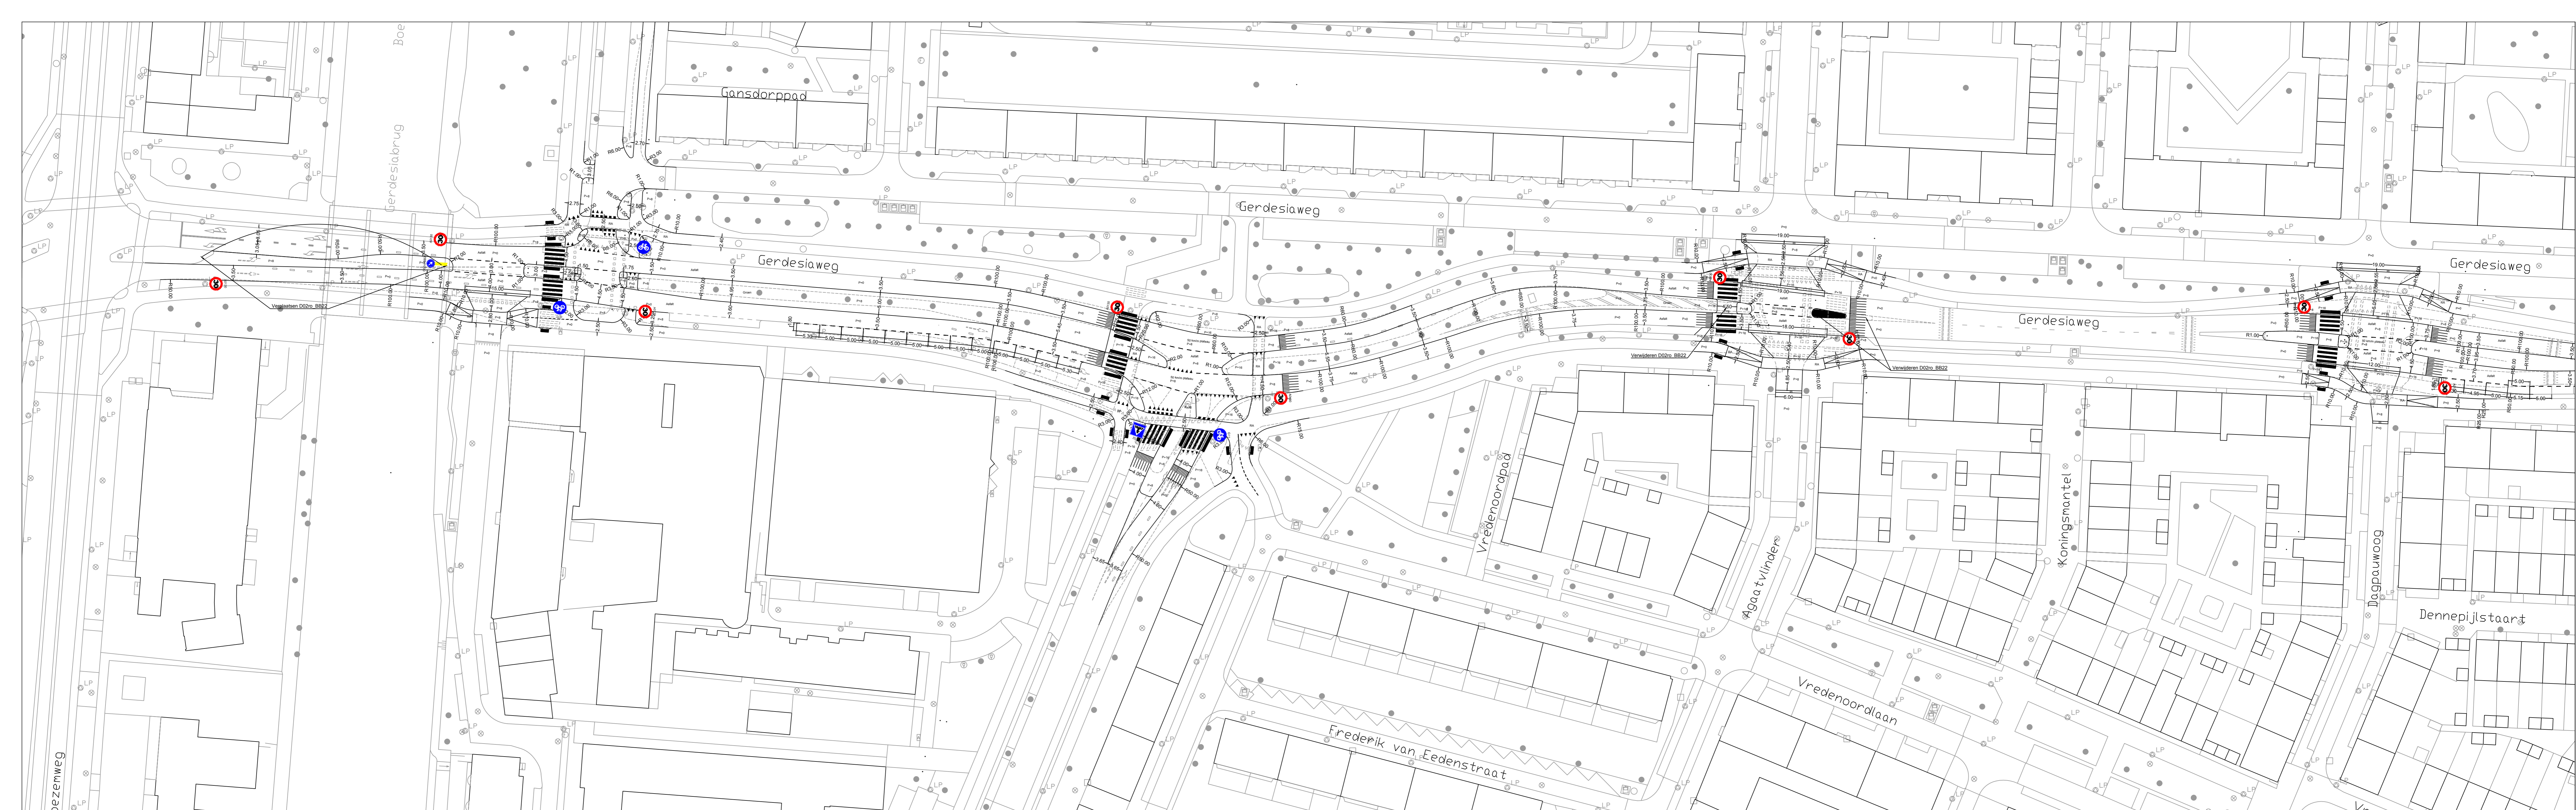

MN	21-09-2024
Getekend door	Datum
	Versie