



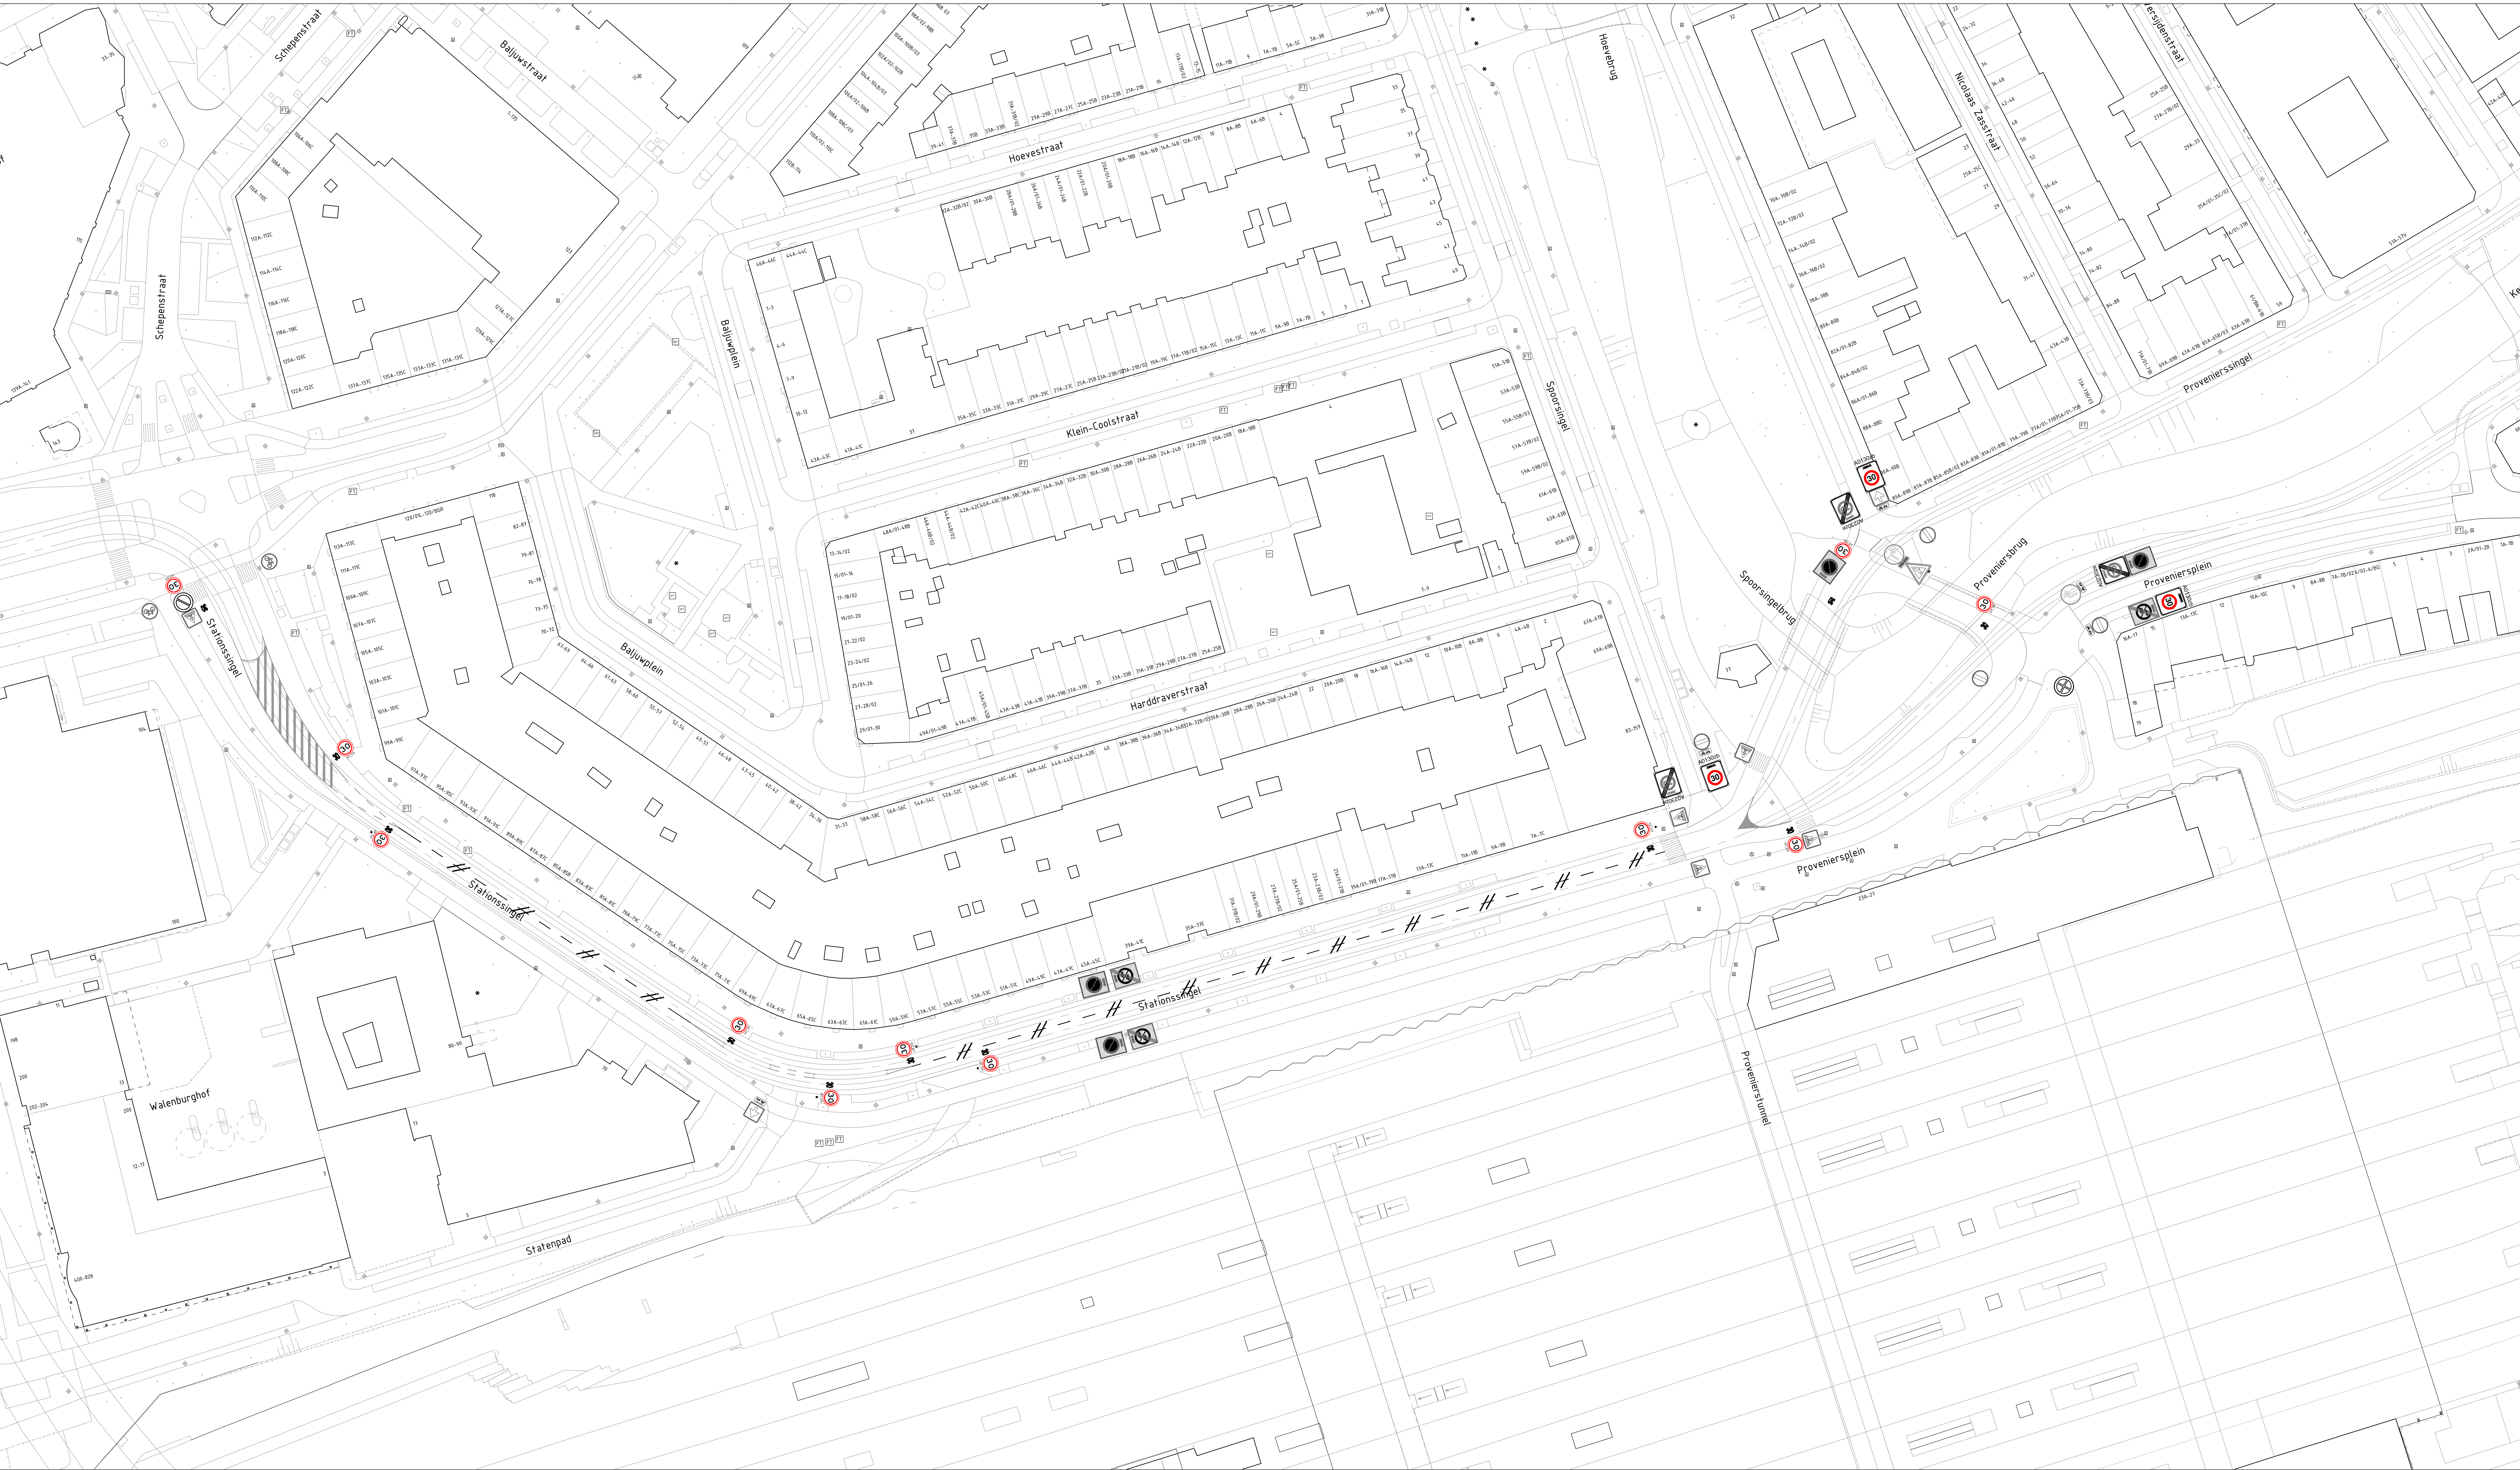

MN	19-08-2024	1
Gekend door	Datum	Versie

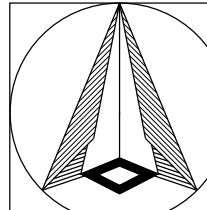


Schetsontwerp
Stationssingel - Proveniersplein
Aanpak 30



Schaal: 1:500
Formaat: A0
Bouw:

Bestandsnaam: MOB24-402_Stationssingel - Proveniersplein_Aanpak 30
Overstroomingskaart
Mobiel

MOB 24-402

1/1

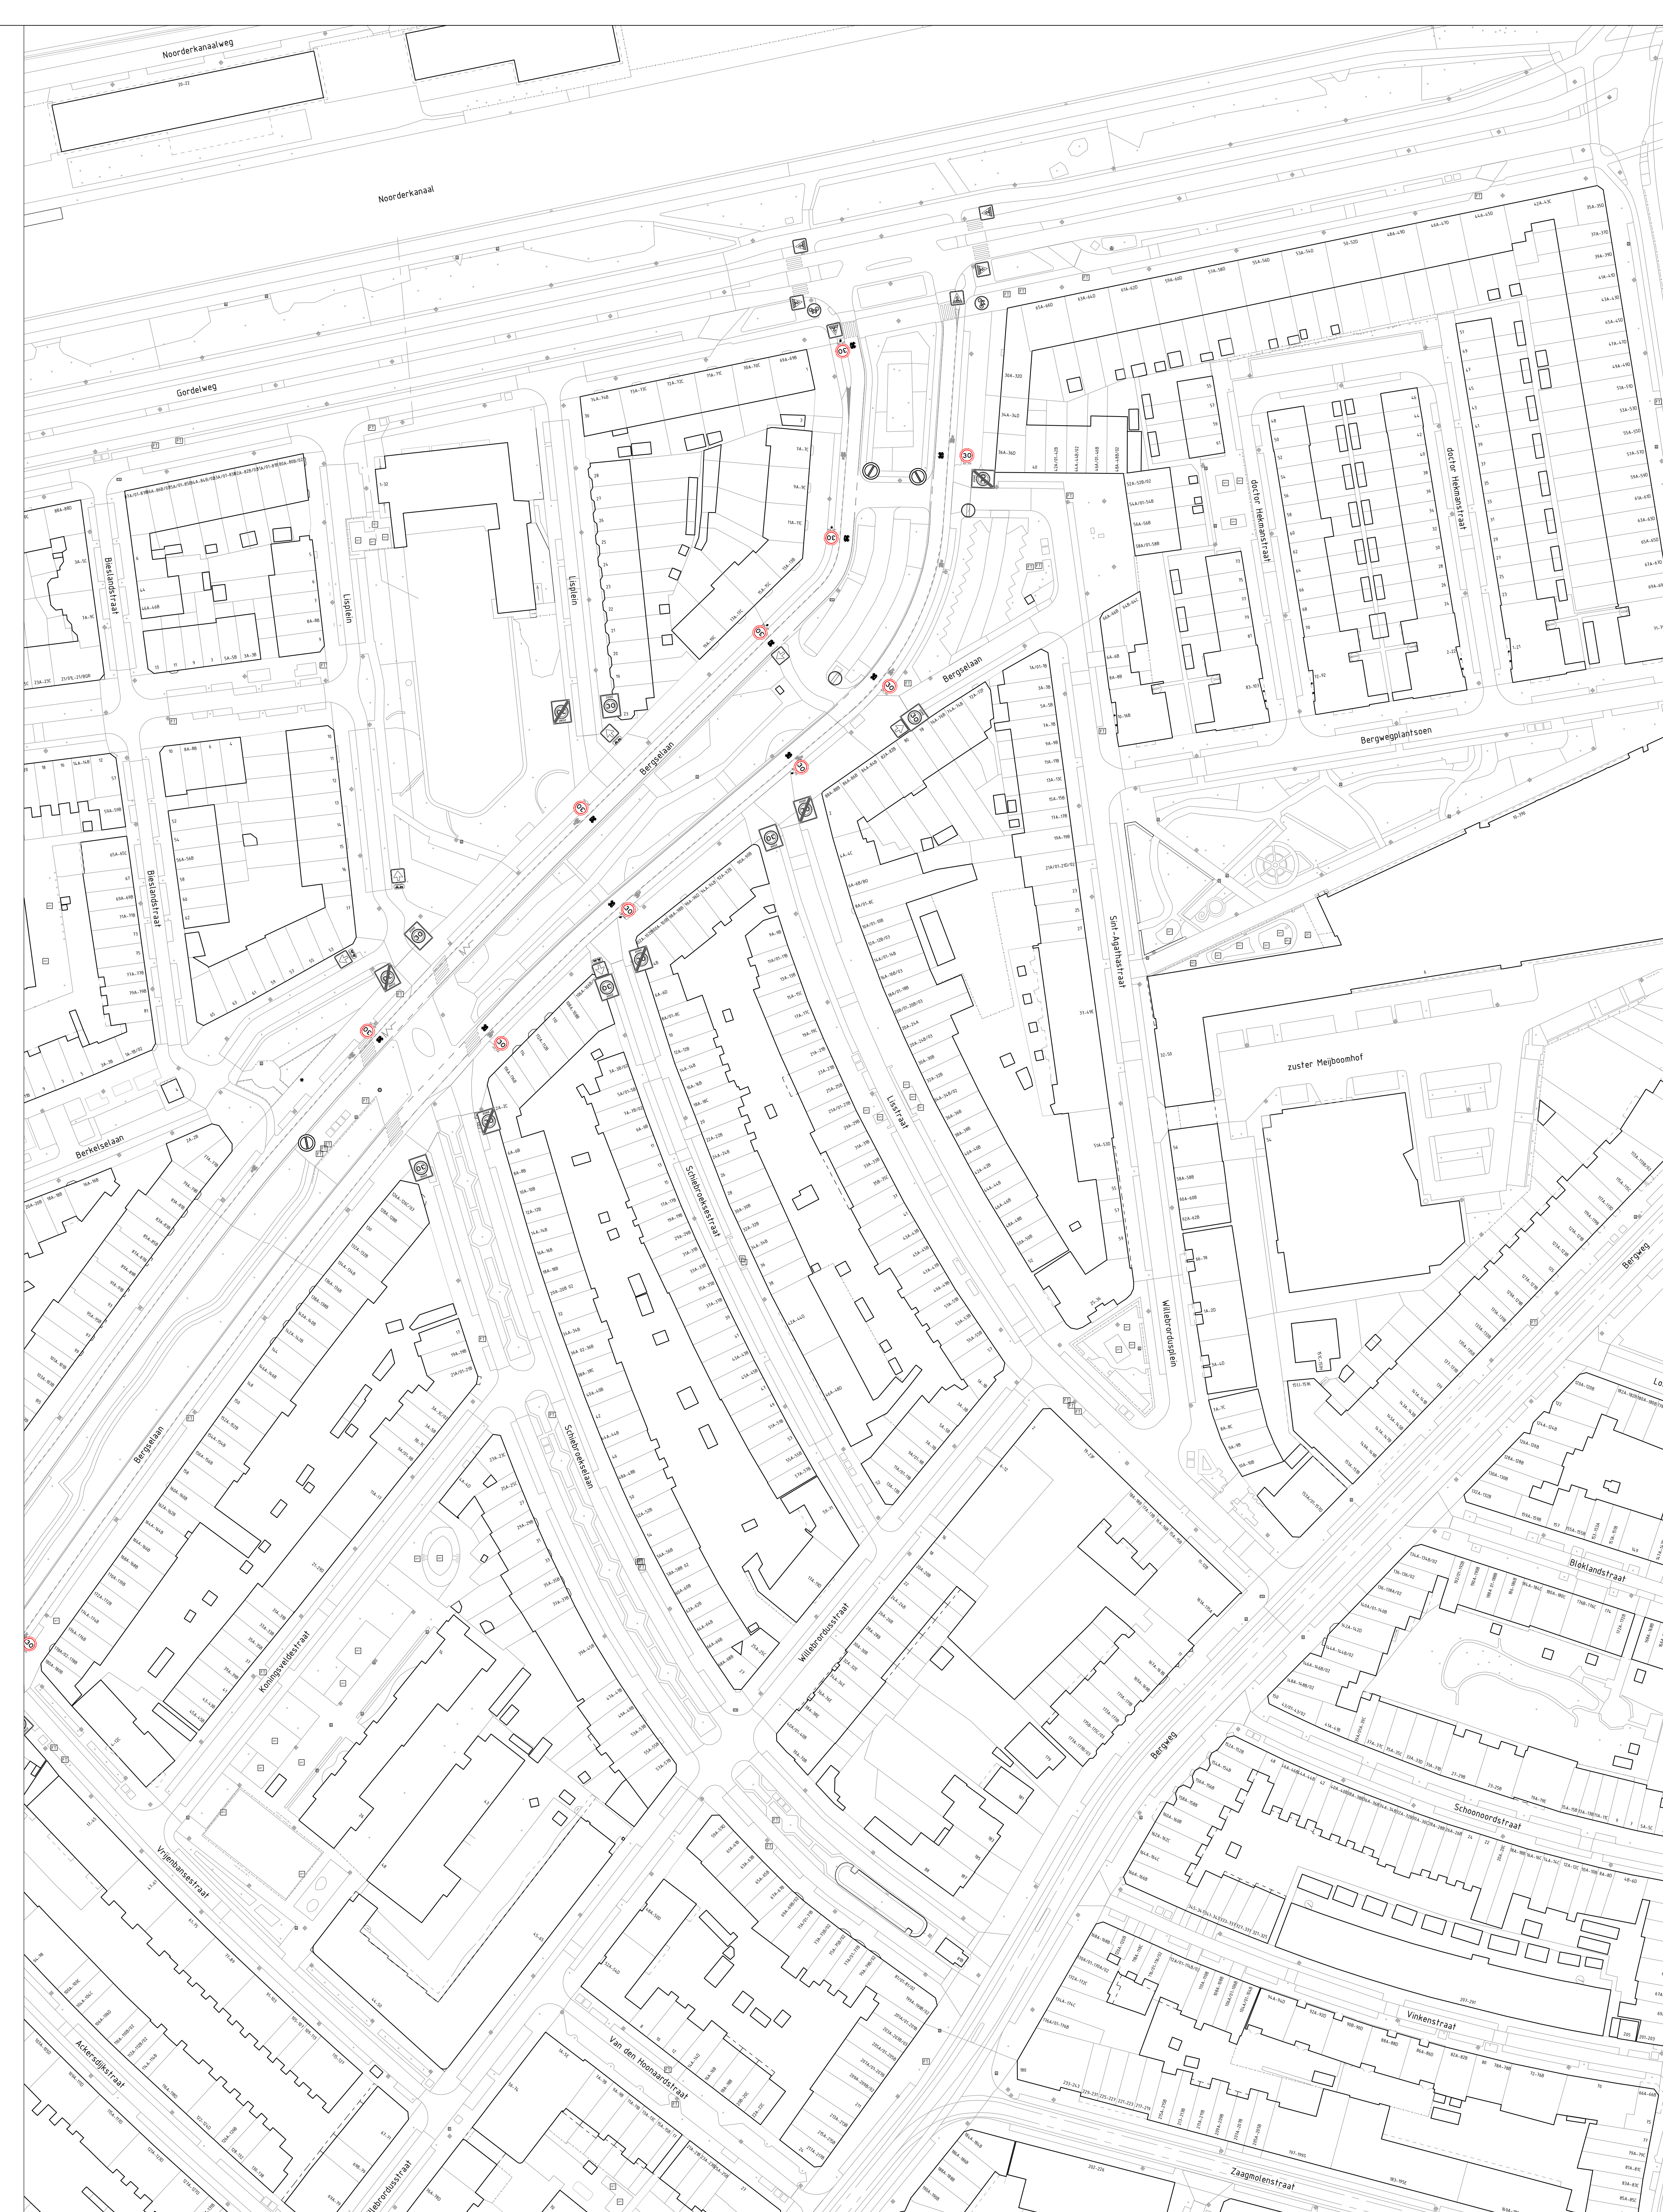

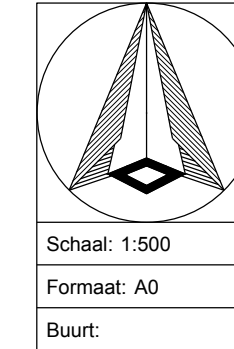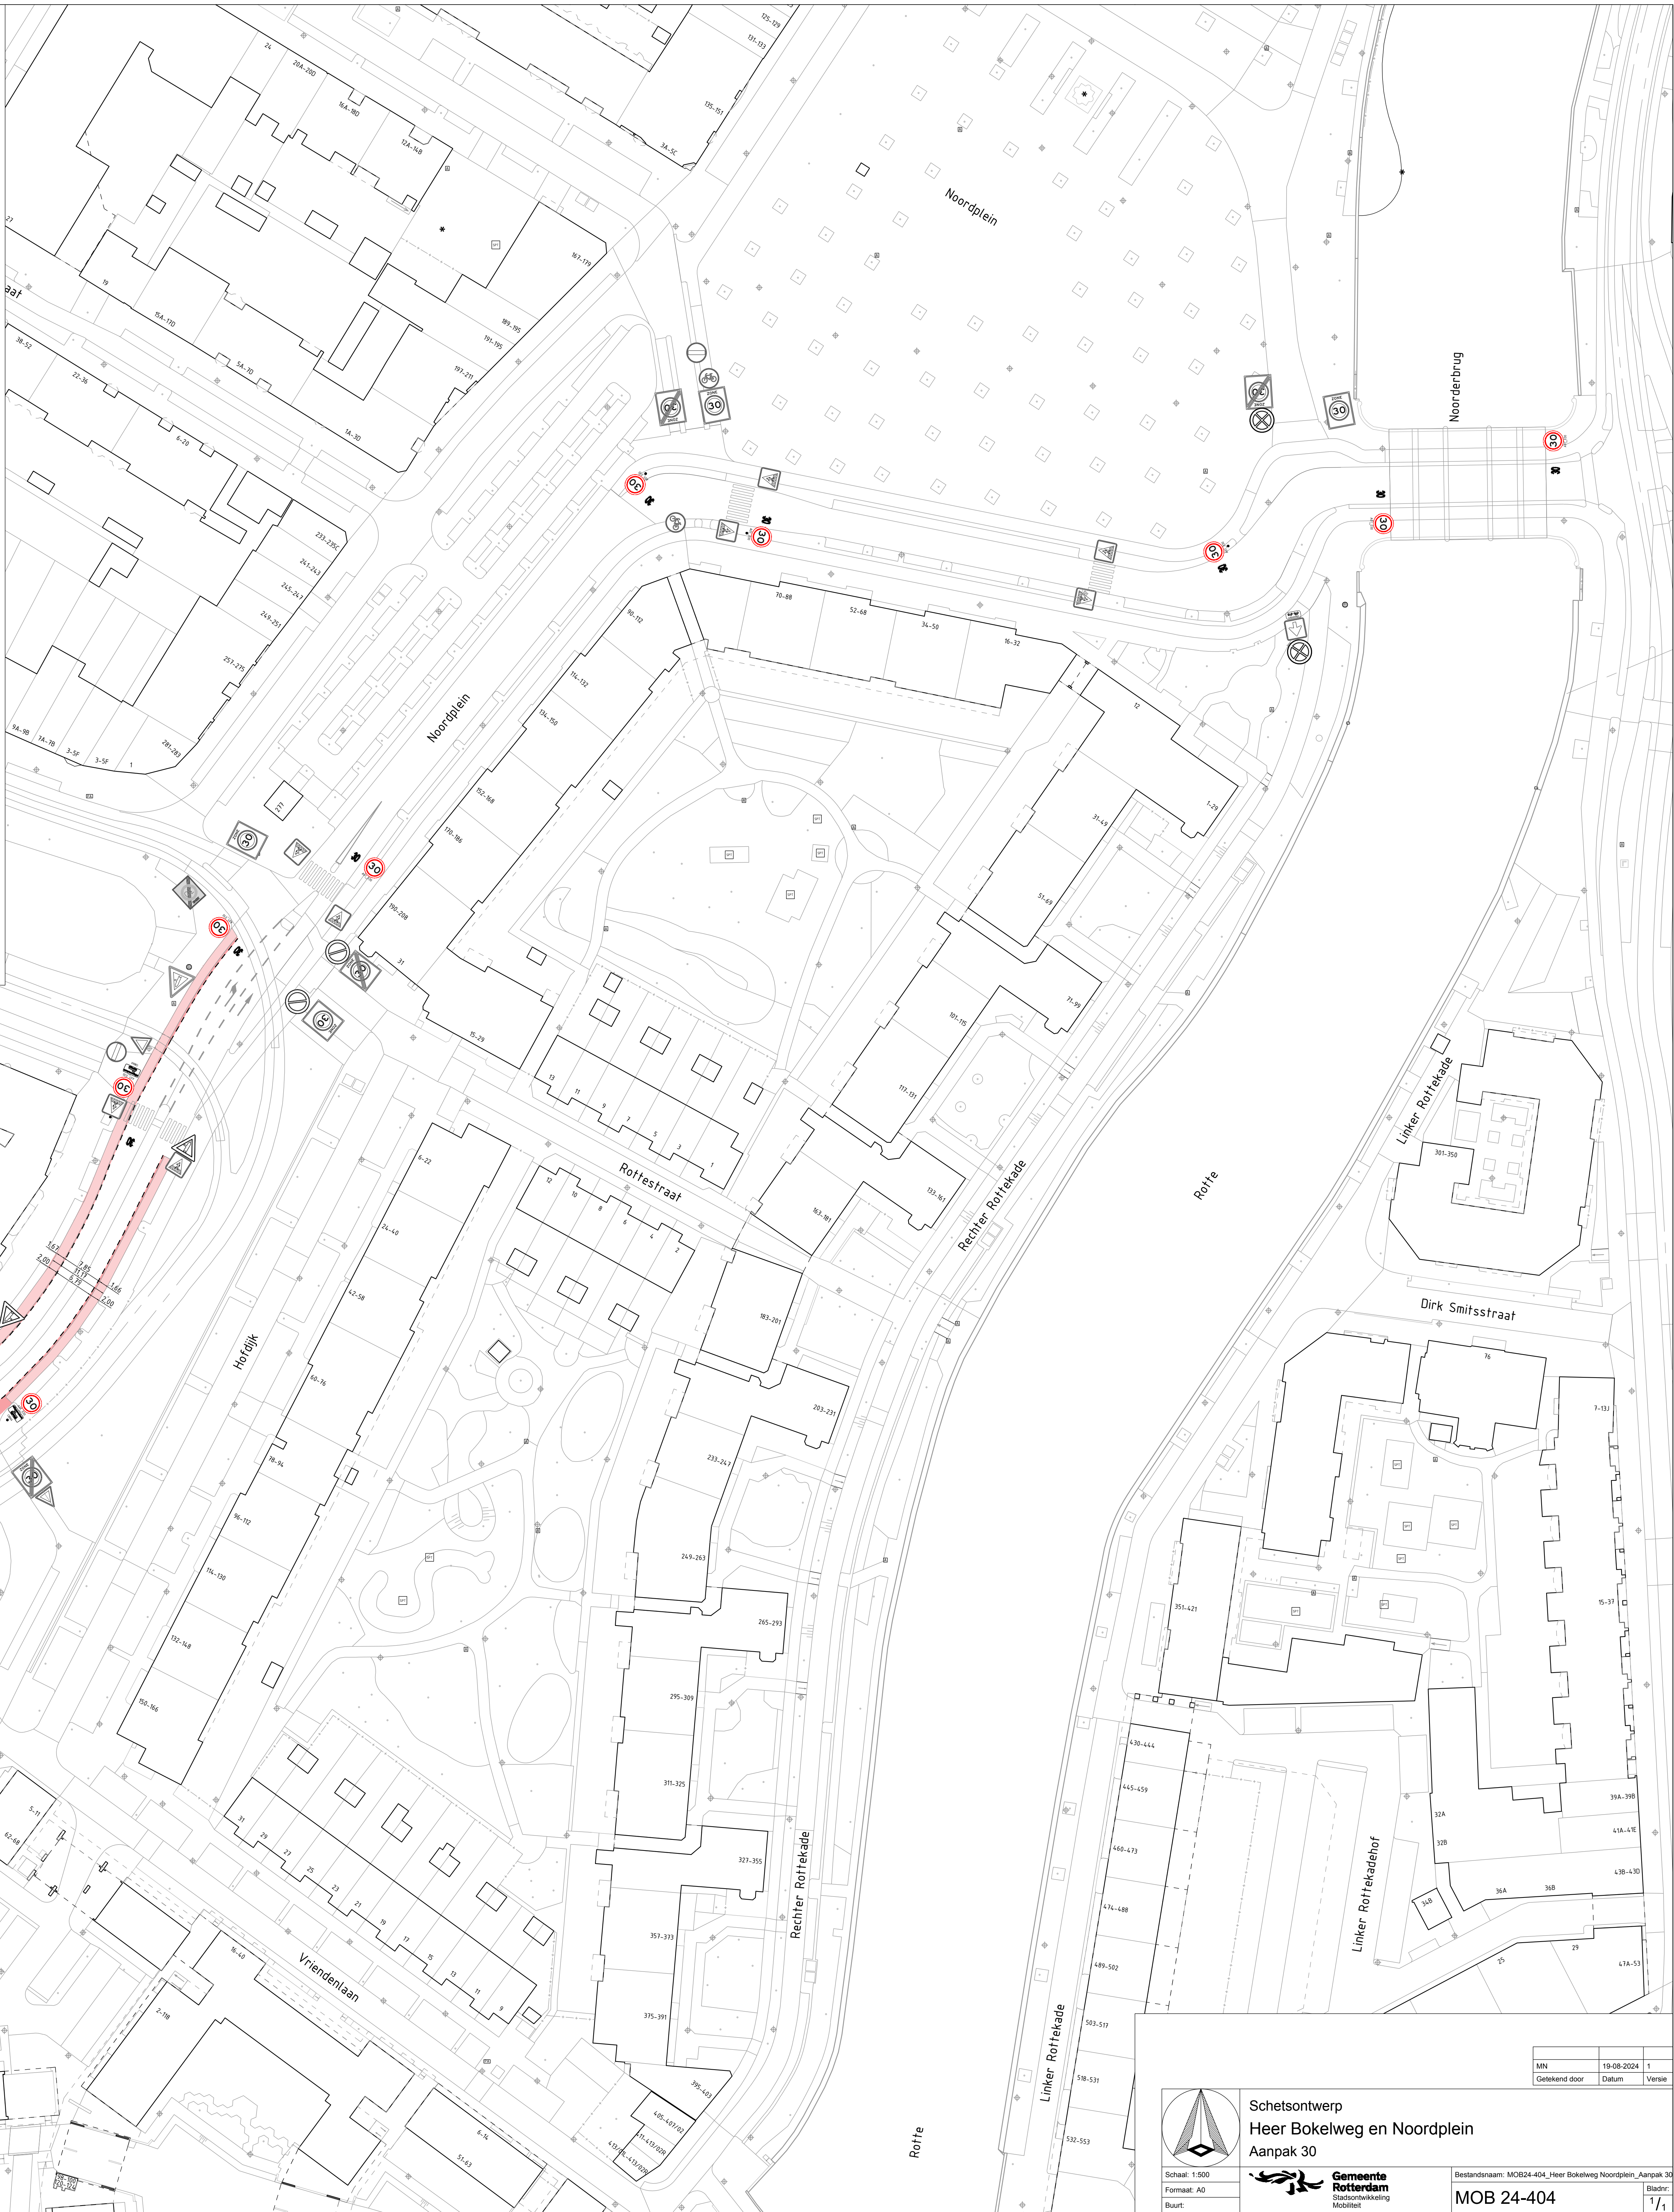





Schetsontwerp
Heer Bokelweg en Noordplein
Aanpak 30



Bestandsnaam: MOB24-404_Heer Bokelweg Noordplein_Aanpak 30
Formaat: A0
Bladzijde: 1/1

MOB 24-404

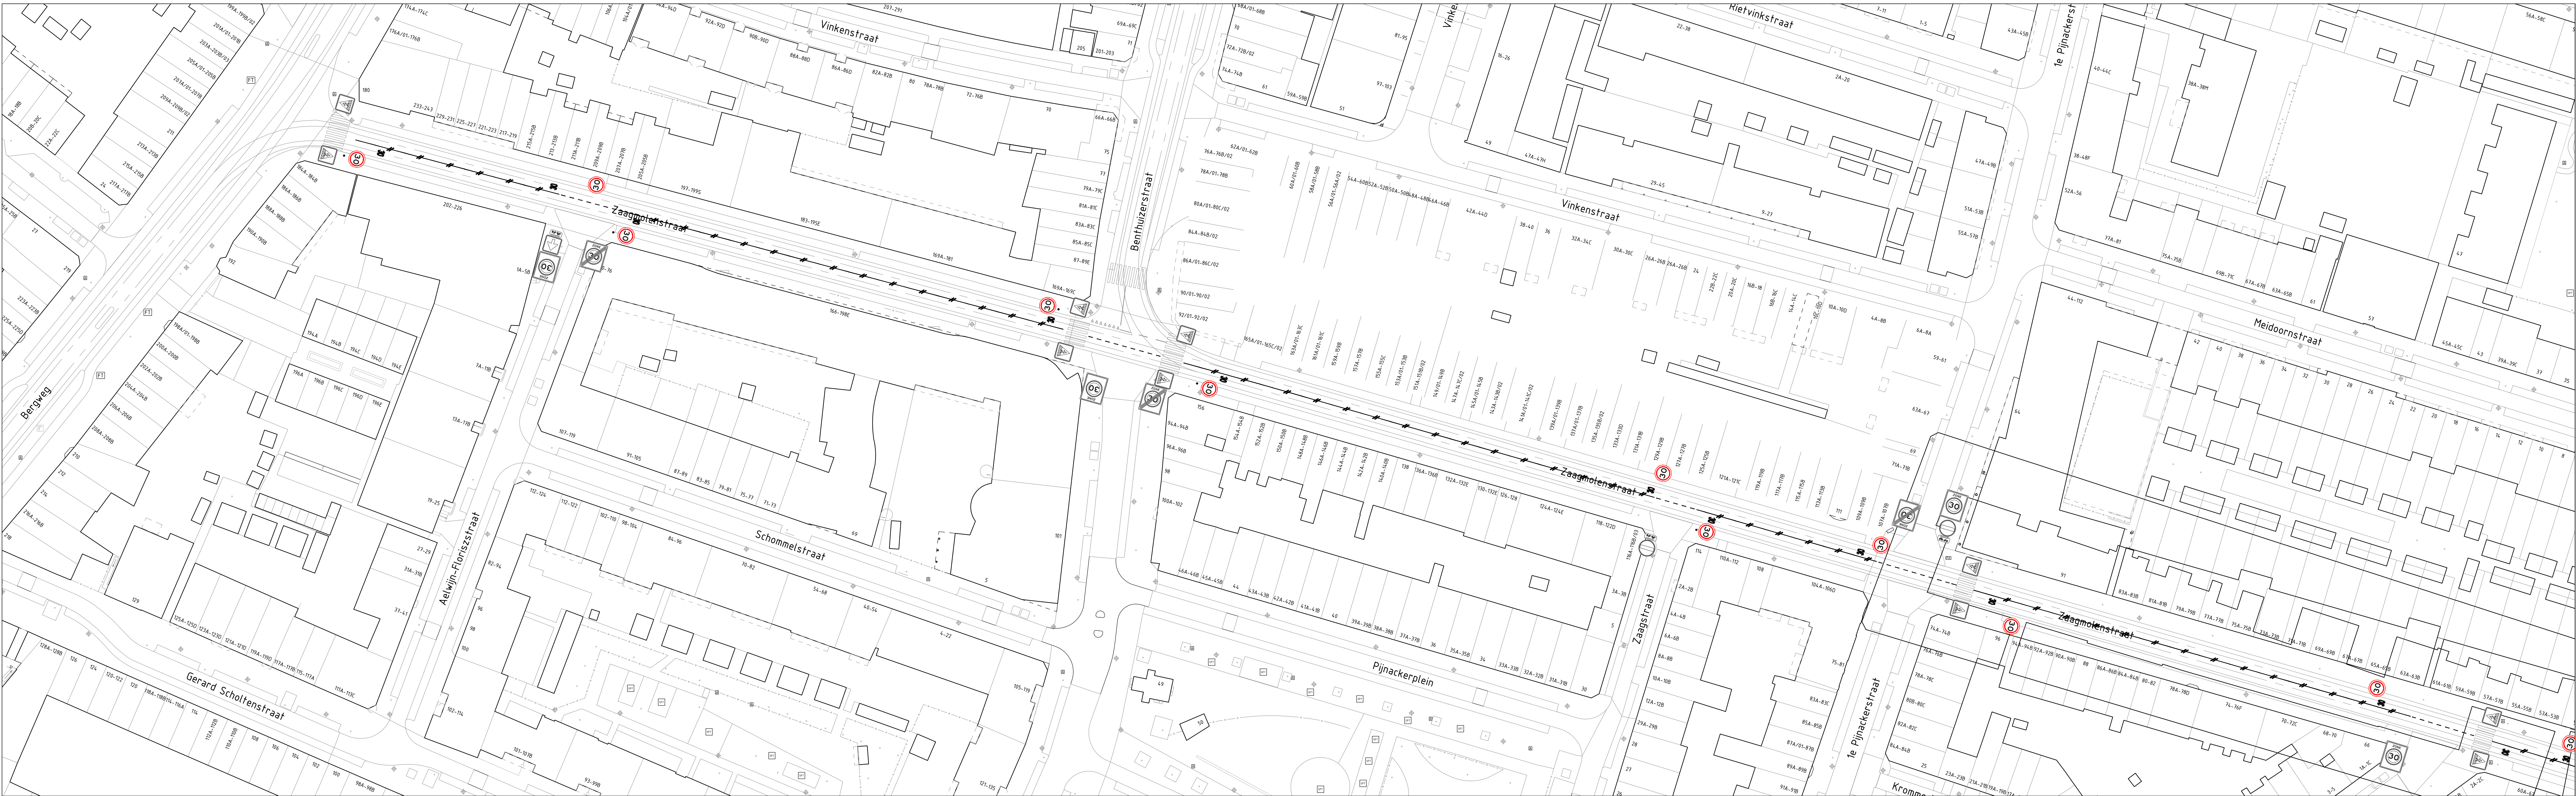

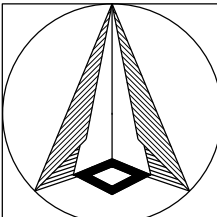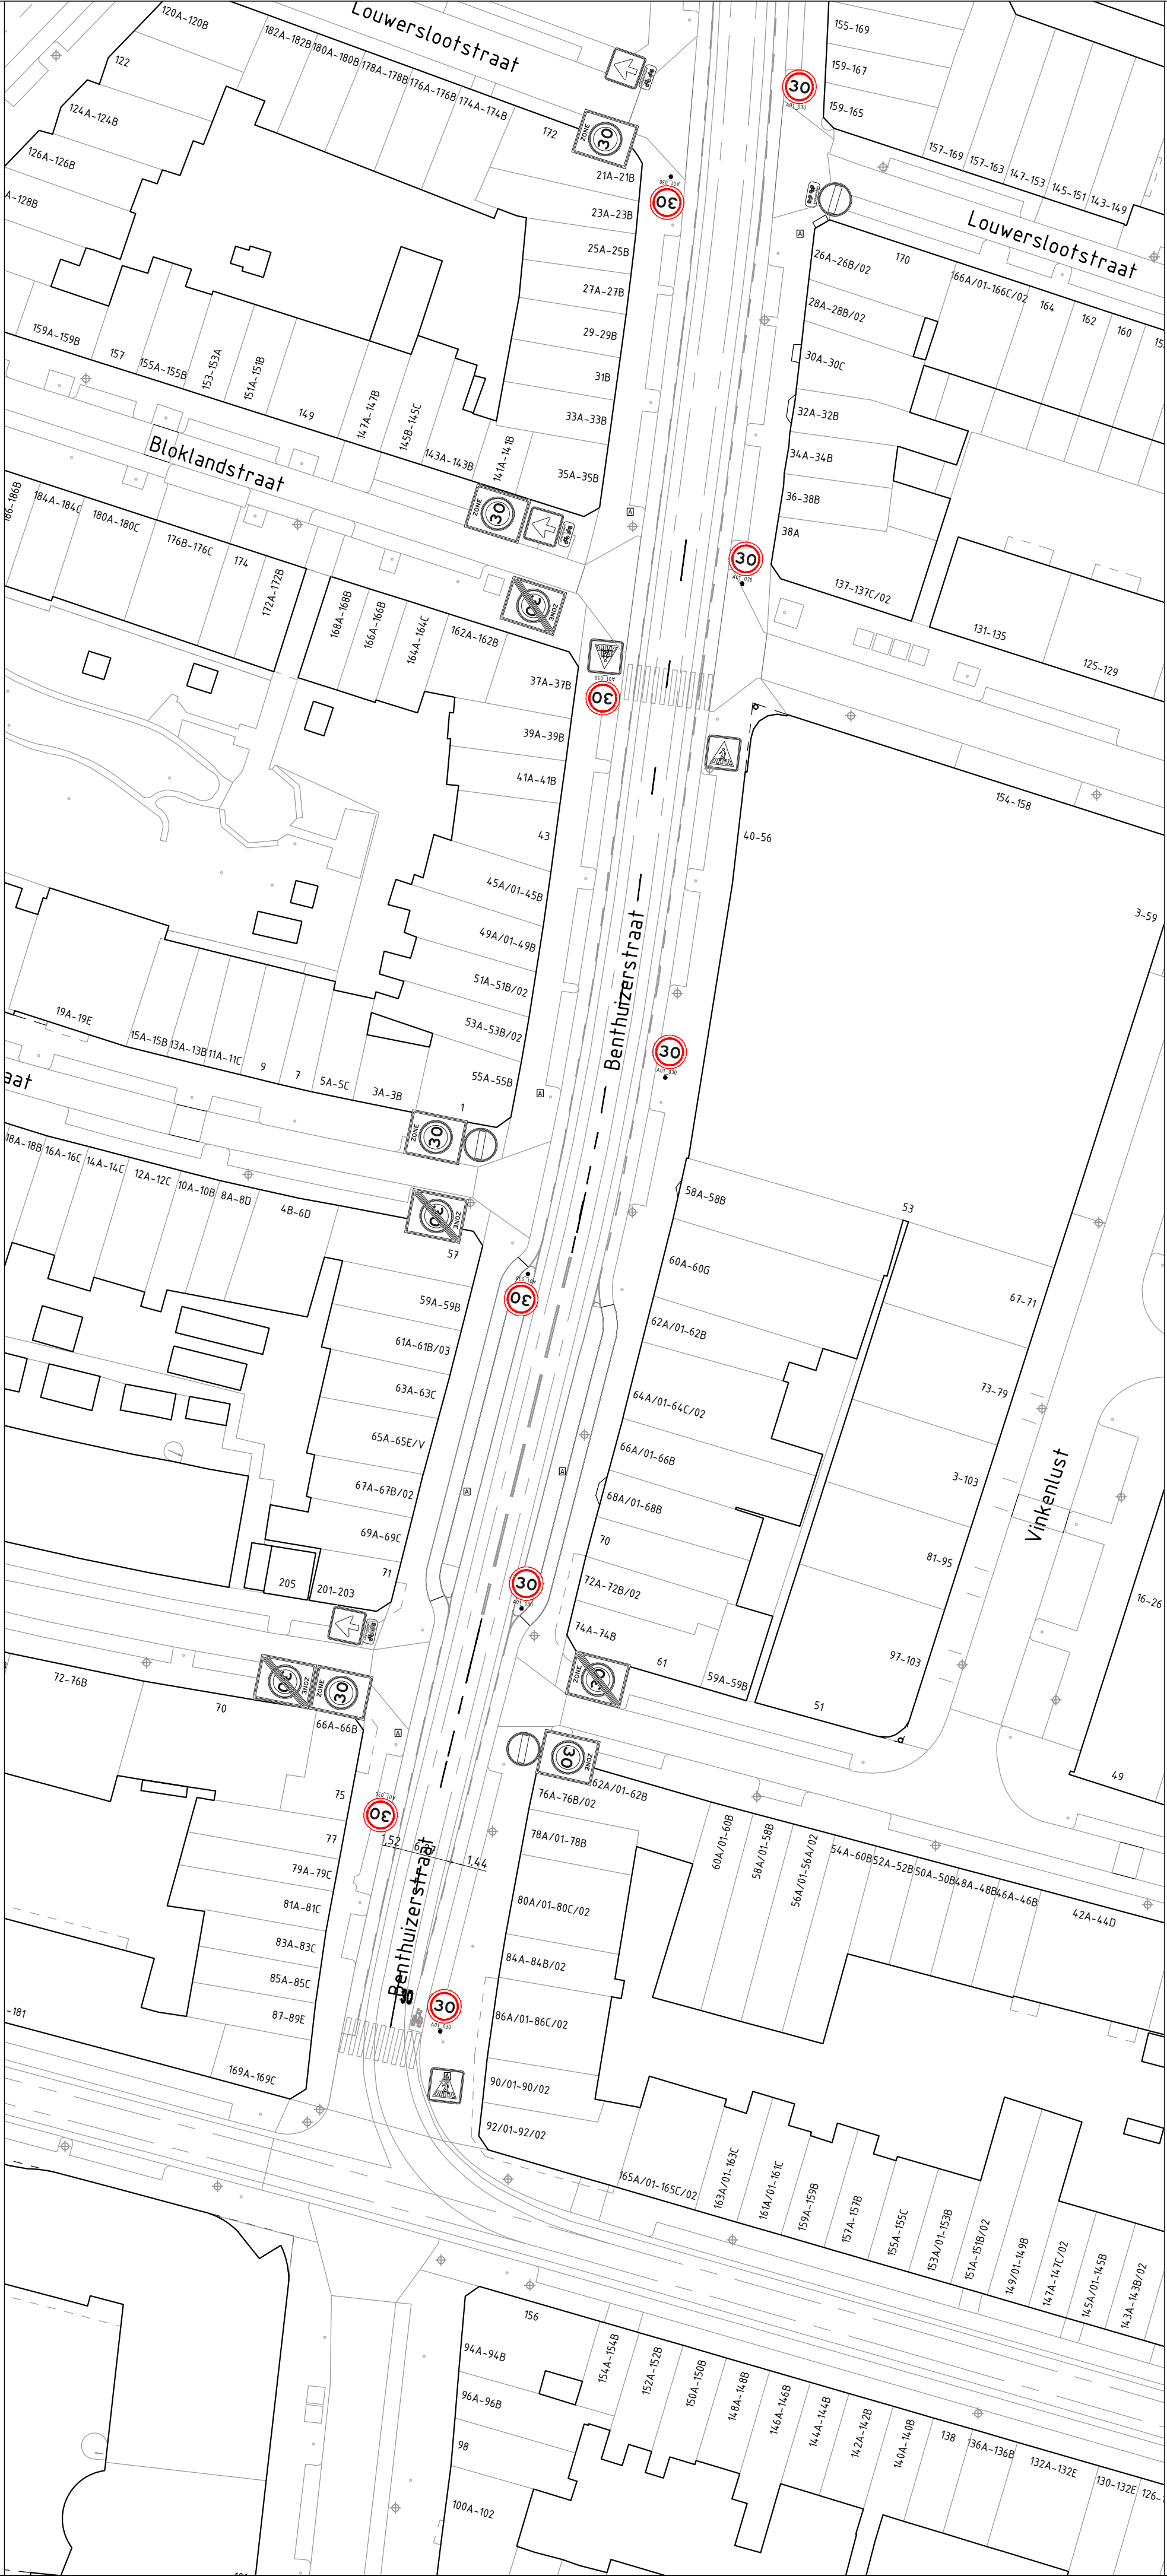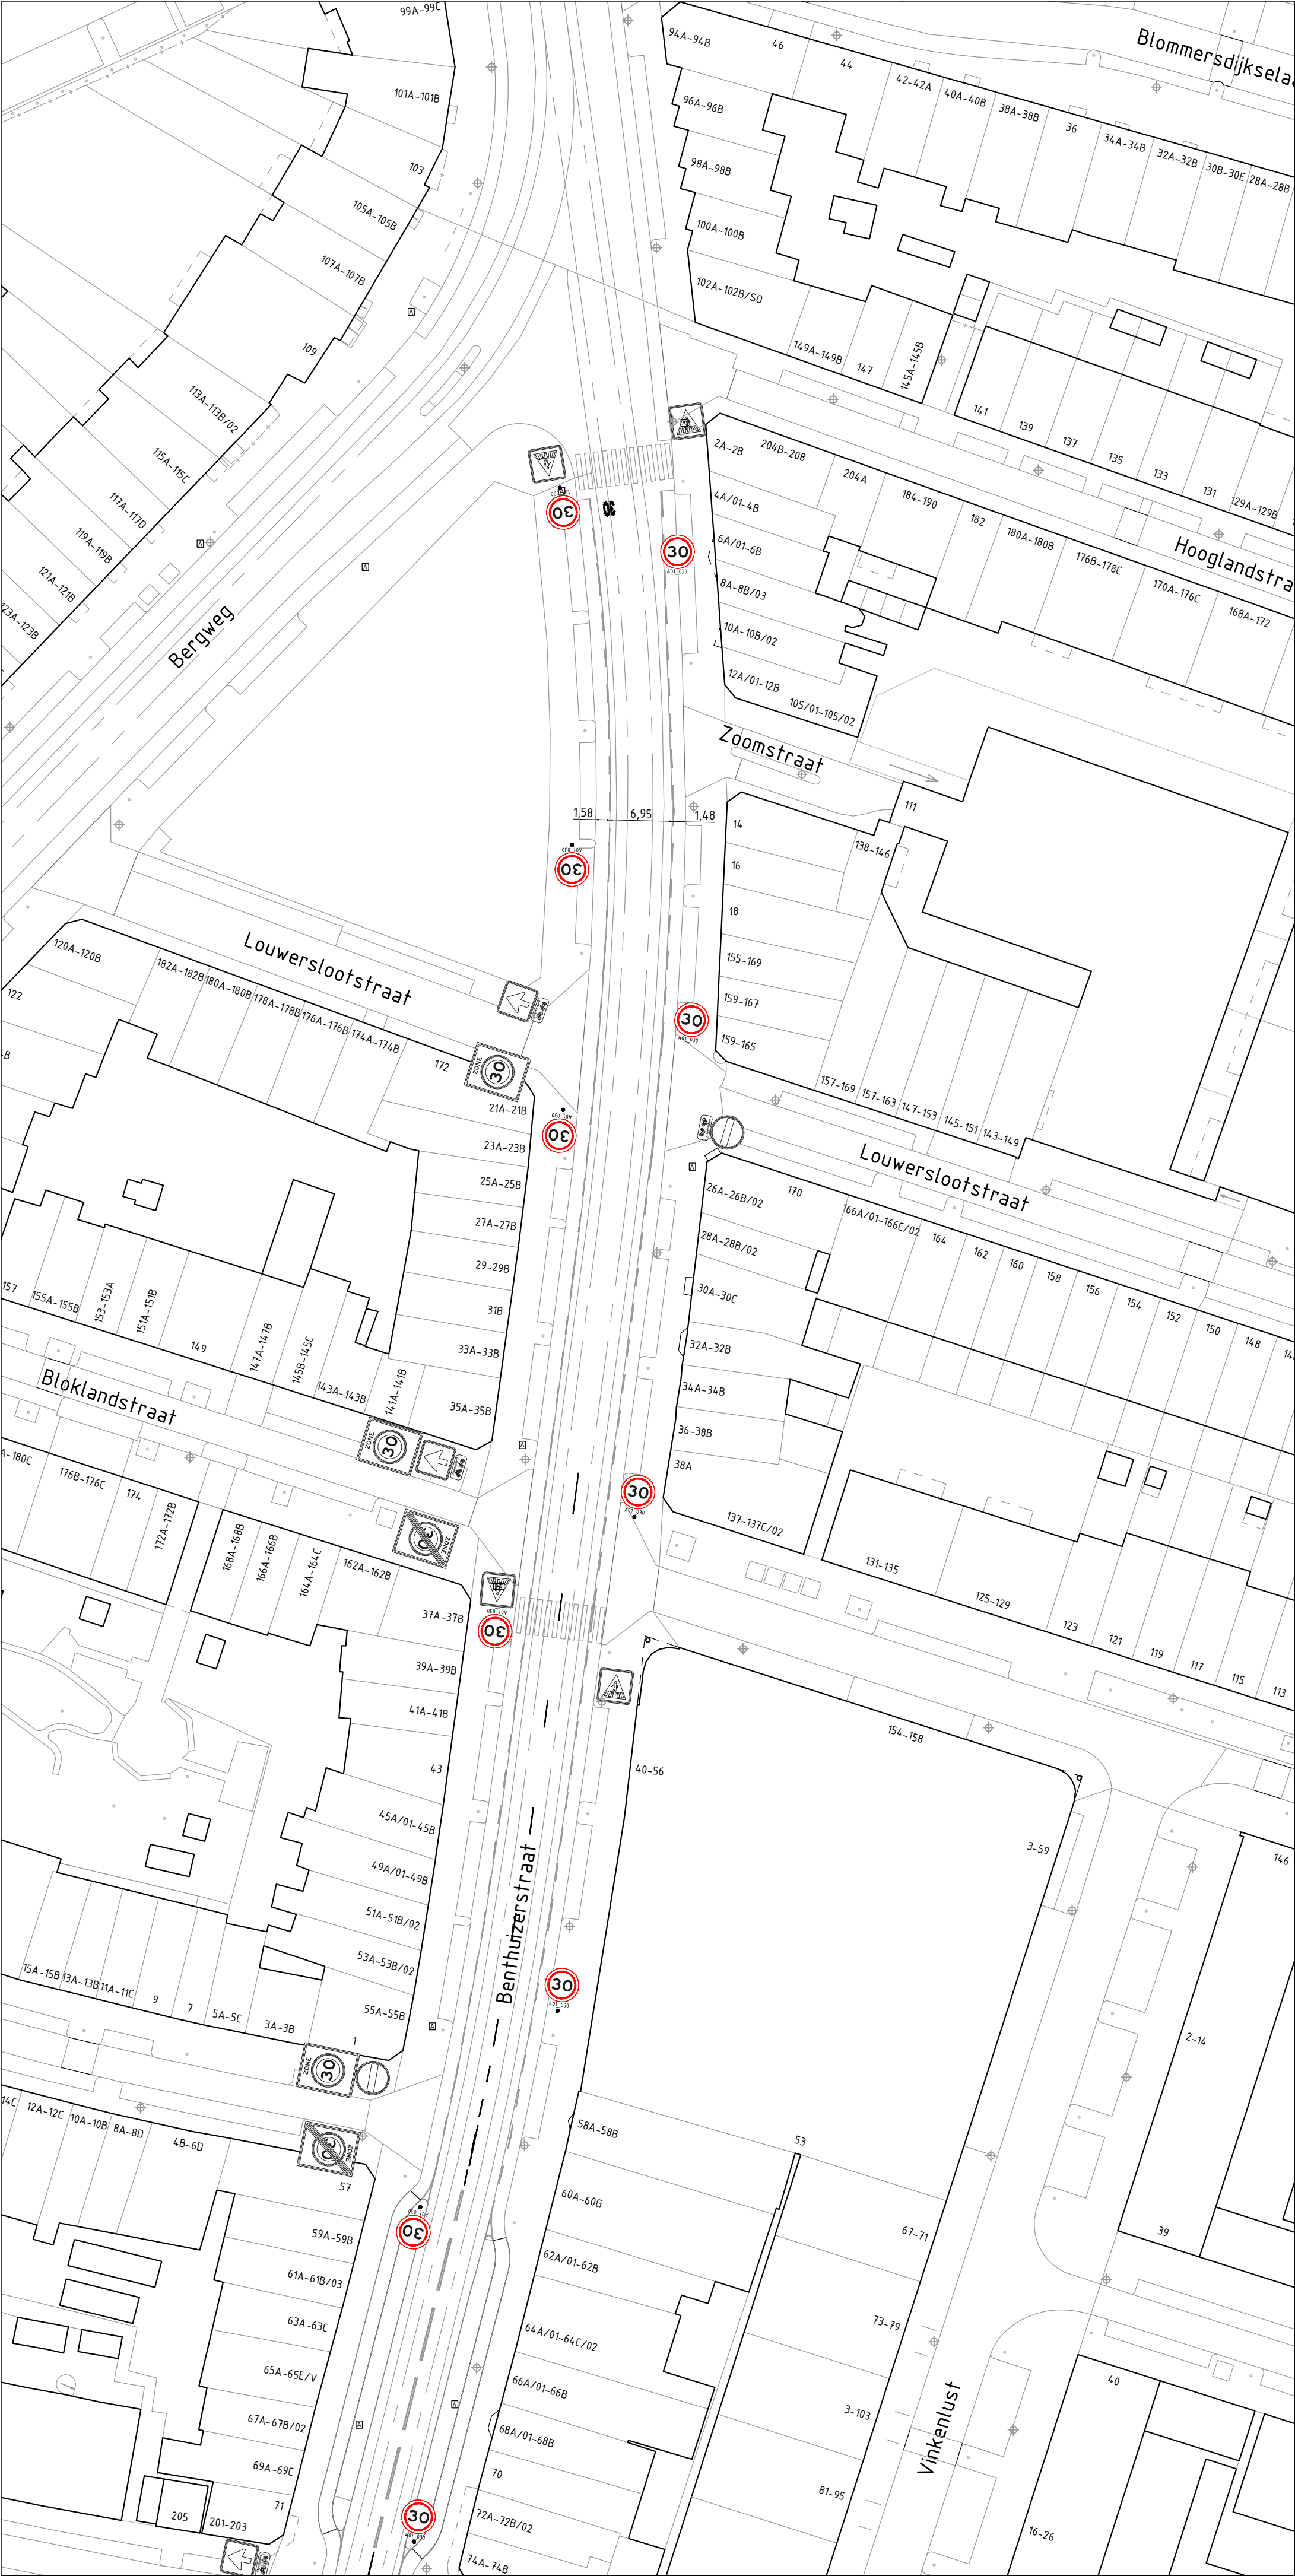

Schetsontwerp
Benthuizerstraat
Aankpak 30

Schaal: 1:500
Formaat: A1
Buurt:



Bestandsnaam: MOB24-529_Benthuizerstraat Aankpak 30_DO.dwg
Bladnr: 1/1

MOB 24-529

HGG	23-08-2024	1
Getekend door	Datum	Versie