


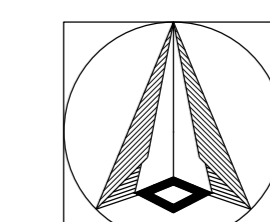

MN	19-09-2024	1
Gekeurd door	Datum	Versie




Schetsontwerp
Koningslaan
Aanpak 30

Schaal: 1:500
Formaat: A0
Drukt:



Bestandsnaam: MOB24-382_Koningslaan_Aanpak_30_D0.dwg
Bladzijde: 1
Totaal: 1

MOB 24-382

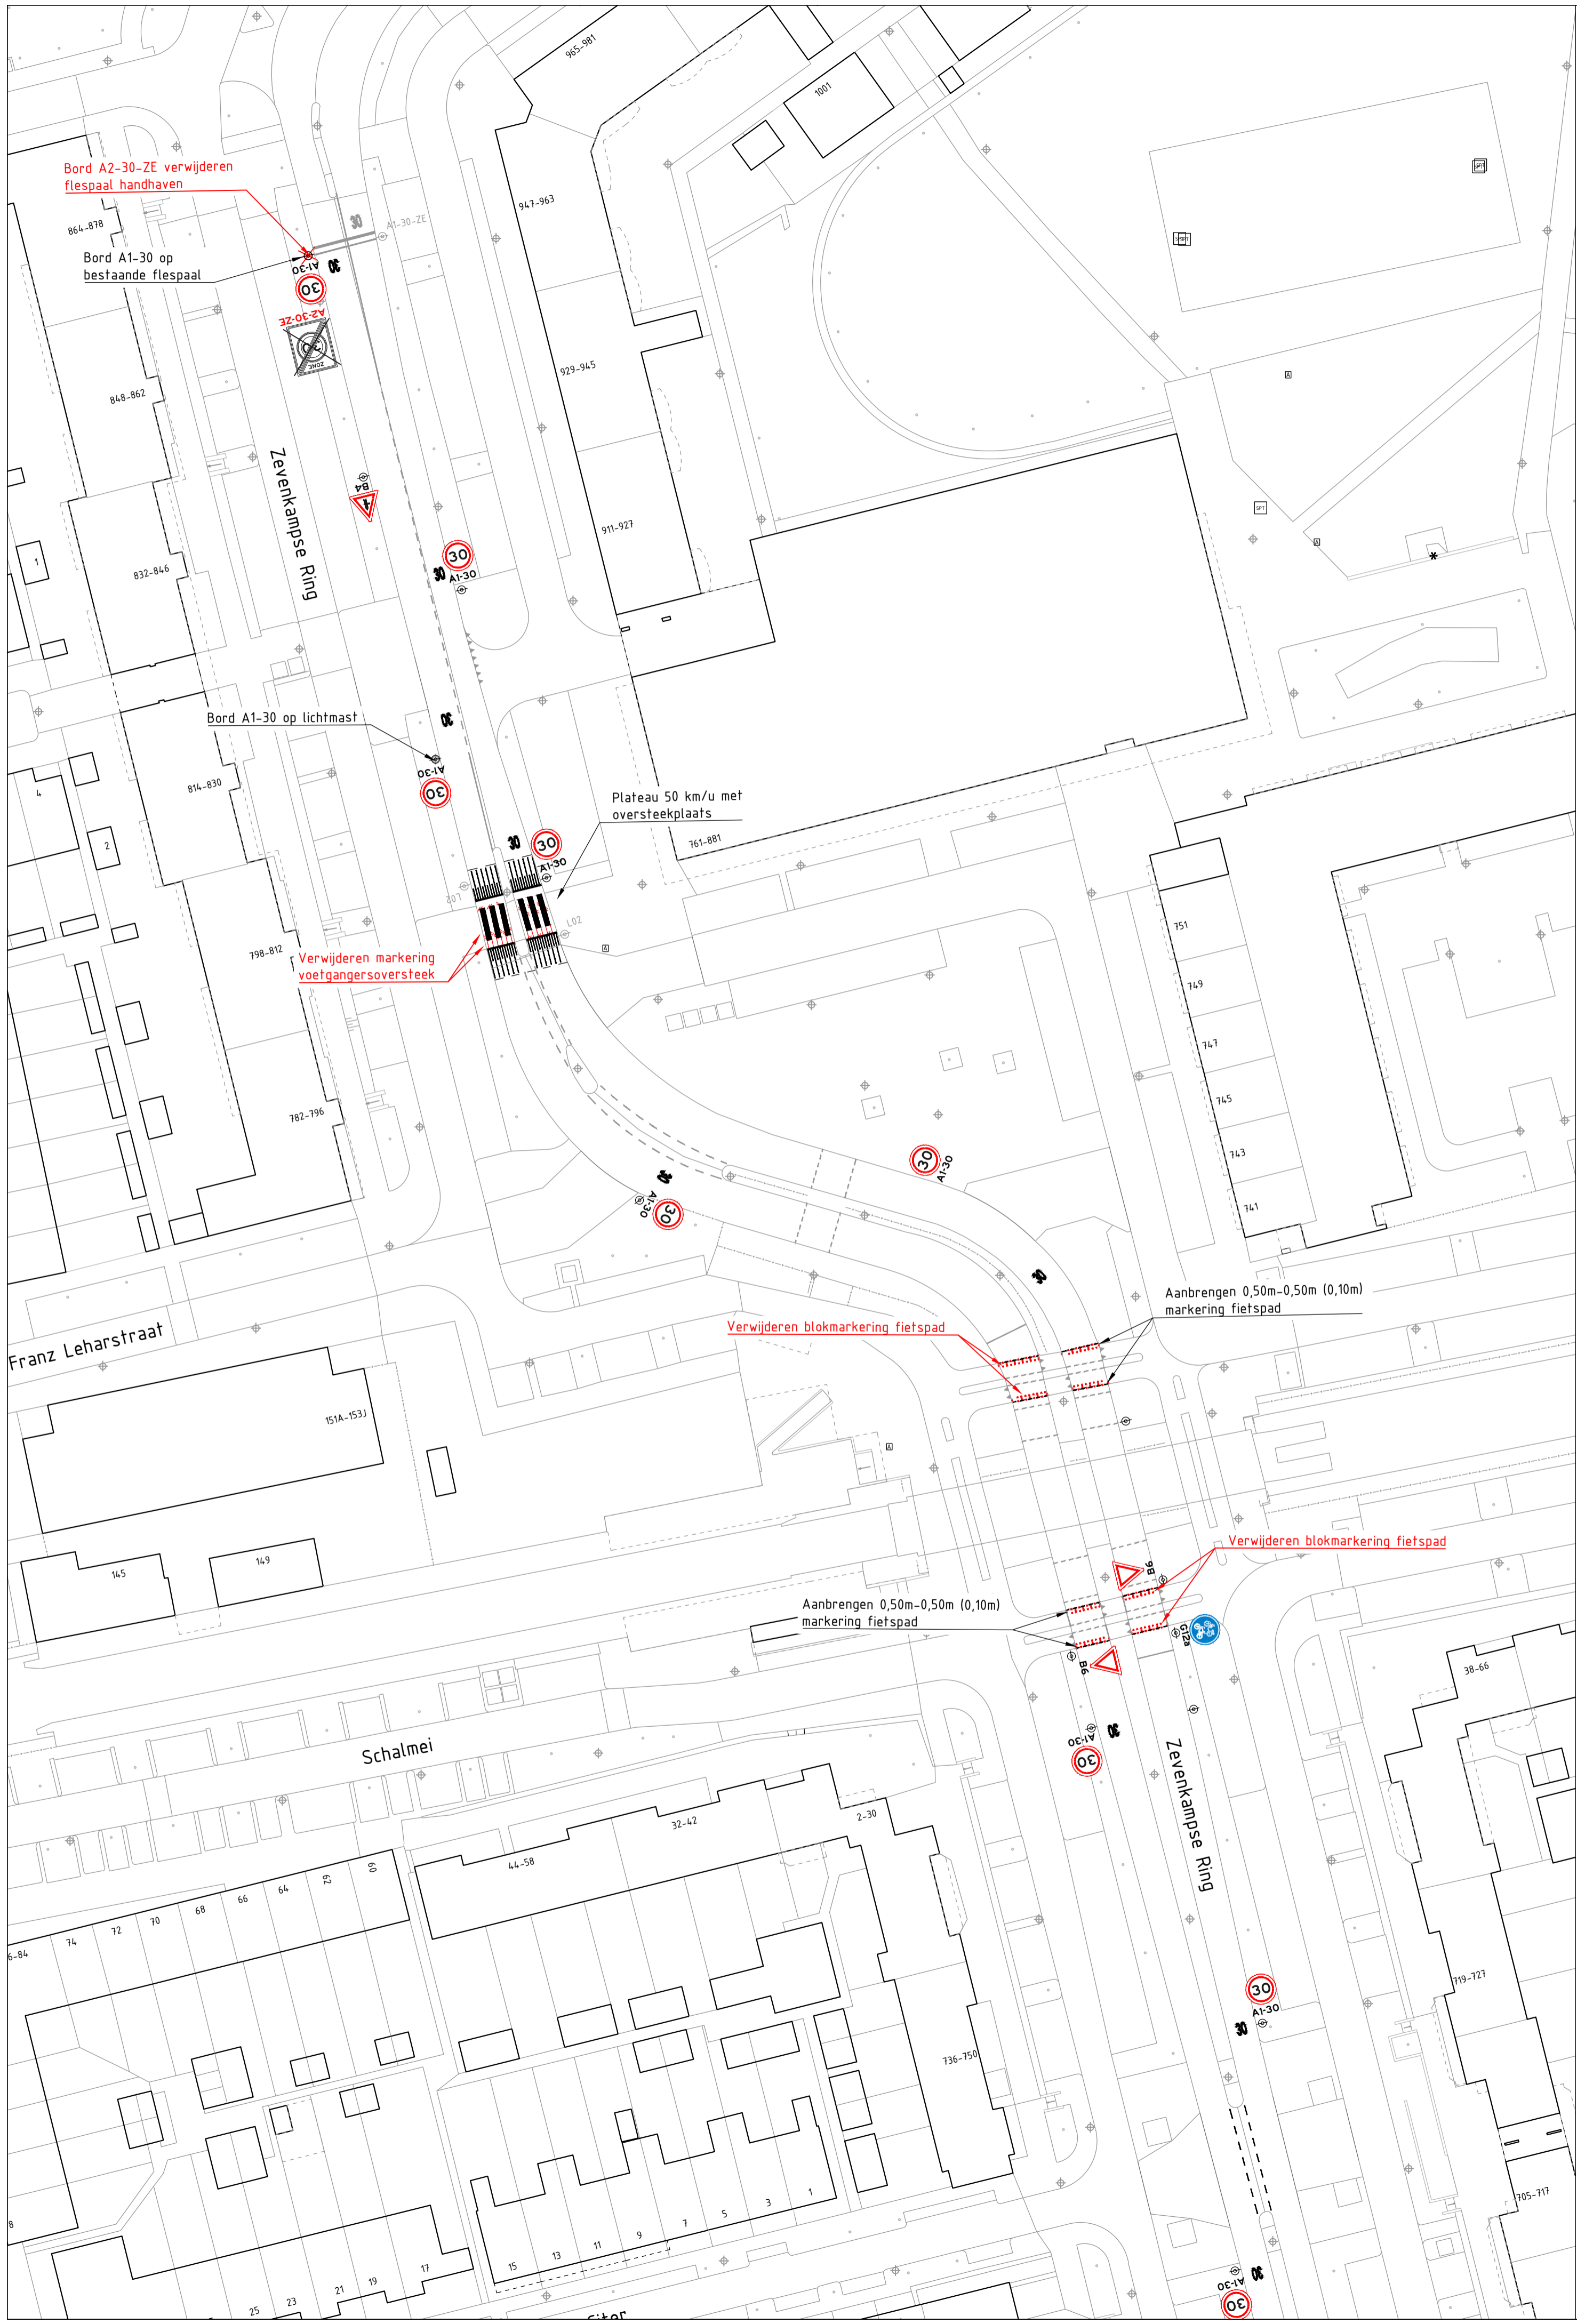

MN	19-08-2024	1
Getekend door	Datum	Verse


Schetsontwer
Zevenkampse Ring
Aanpak 30


Schaal: 1:500
 Formaat: A1
 Buurt:


Gemeente Rotterdam
 Stadsontwikkeling
 Mobiliteit

Bestandsnaam: MOB24-383_Zevenkampse Ring_Aanpak 30_DO.dwg
MOB 24-383
 Bladnr: 1/1



MN	19-08-2024	1
Getekend door	Datum	Verse

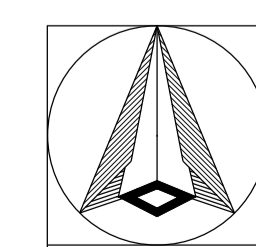

Schetsontwerp
Watermanweg
 Aanpak 30

Schaal: 1:500
 Formaat: A1
 Buurt:



Bestandsnaam: MOB24-384_Watermanweg_Aanpak 30_DO.dwg
 Bladnr:
MOB 24-384
 1/1