




MN	19-08-2024	1
Getekend door	Datum	Verse

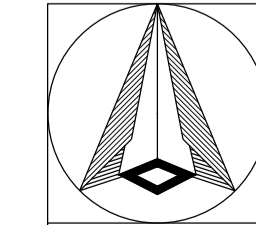

Schetsontwerp  
Blankenburg  
Aanpak 30

Schaal: 1:500  
Formaat: A1  
Buurt:




Bestandsnaam: MOB24-351\_Blankenbunrg\_Aanpak 30\_DO.dwg  
Bladnr:  
1/1

MOB 24-351





MN	19-08-2024	1
Getekend door	Datum	Verse

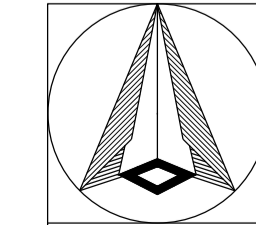


Schetsontwerp  
Esdoornlaan  
Aanpak 30

Schaal: 1:500  
Formaat: A1  
Buurt:




Bestandsnaam: MOB24-353\_Esdoornlaan\_Aanpak\_30\_DO.dwg  
Bladnr: 1/1


MOB 24-353

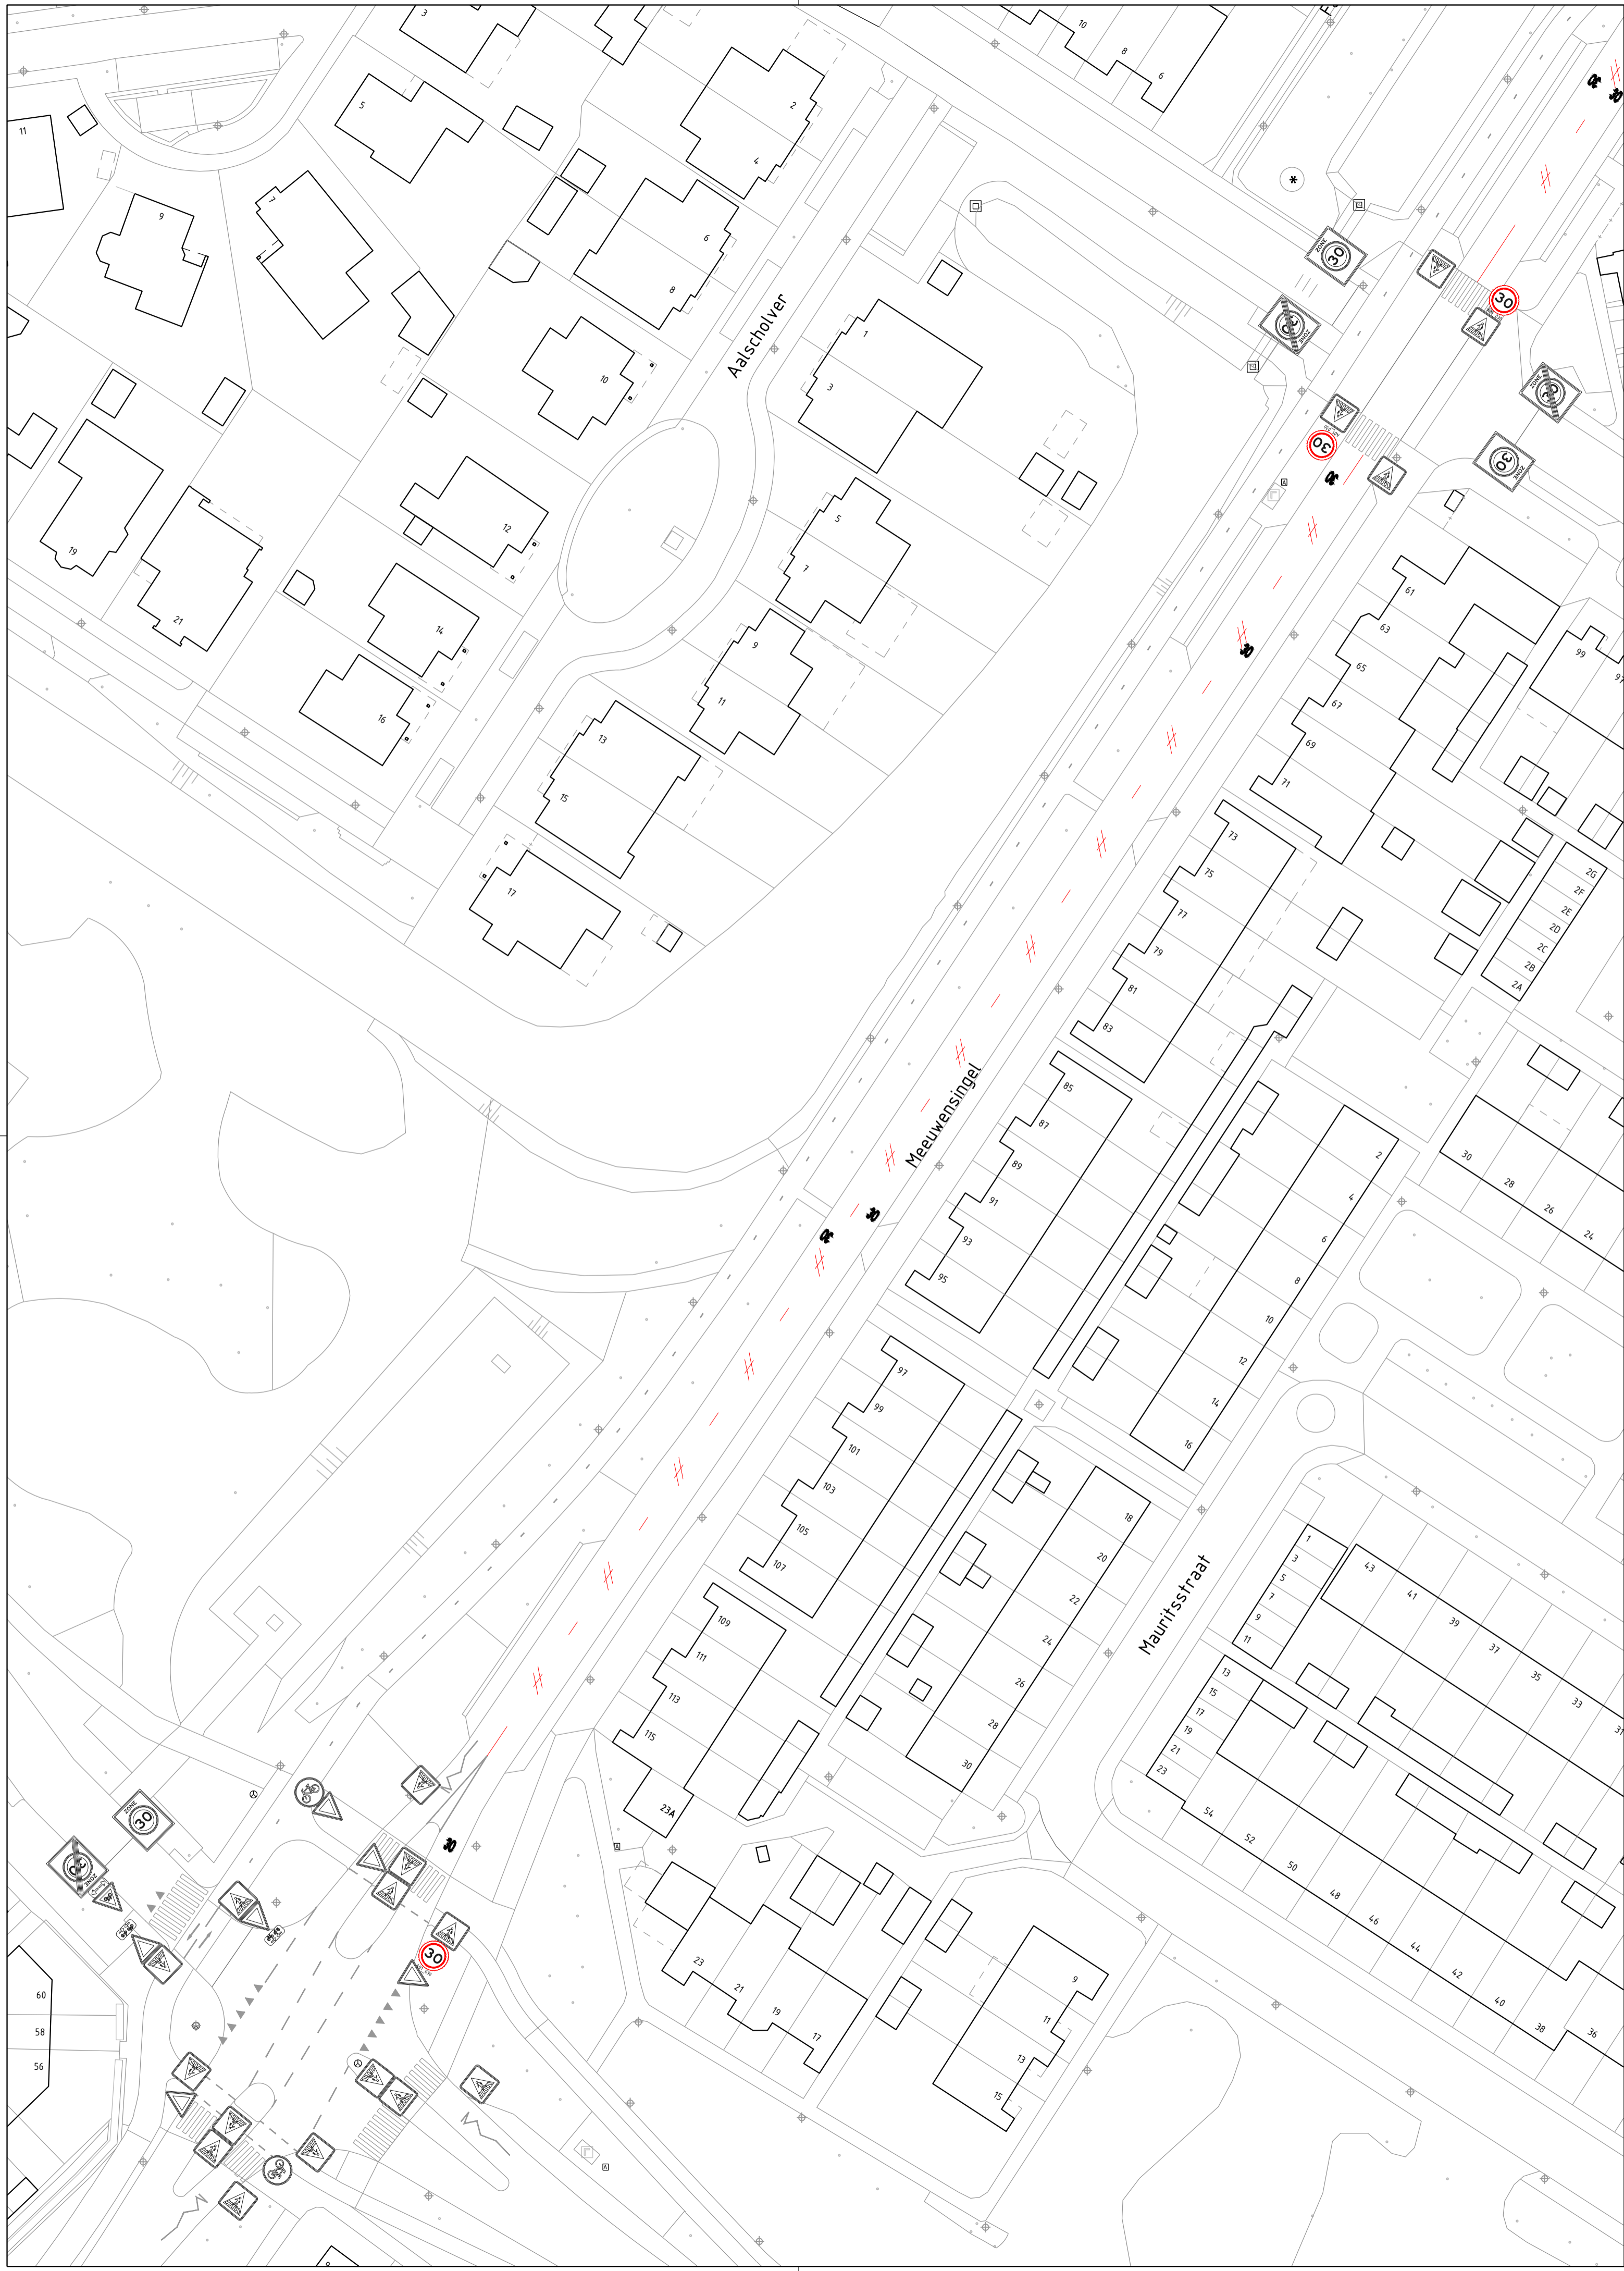


MN	19-08-2024	1
Getekend door	Datum	Verse

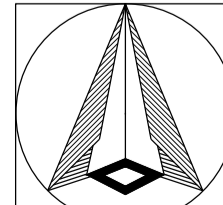
**Schetsontwerp**  
**Meeuwensingel**  
**Aanpak 30**


Schaal: 1:500  
 Formaat: A1  
 Buurt:


**Gemeente Rotterdam**  
 Stadsontwikkeling  
 Mobiliteit

Bestandsnaam: MOB24-354\_Meeuwensingel\_Aanpak 30\_DO.dwg  
**MOB 24-354**  
 Bladz: 1/1

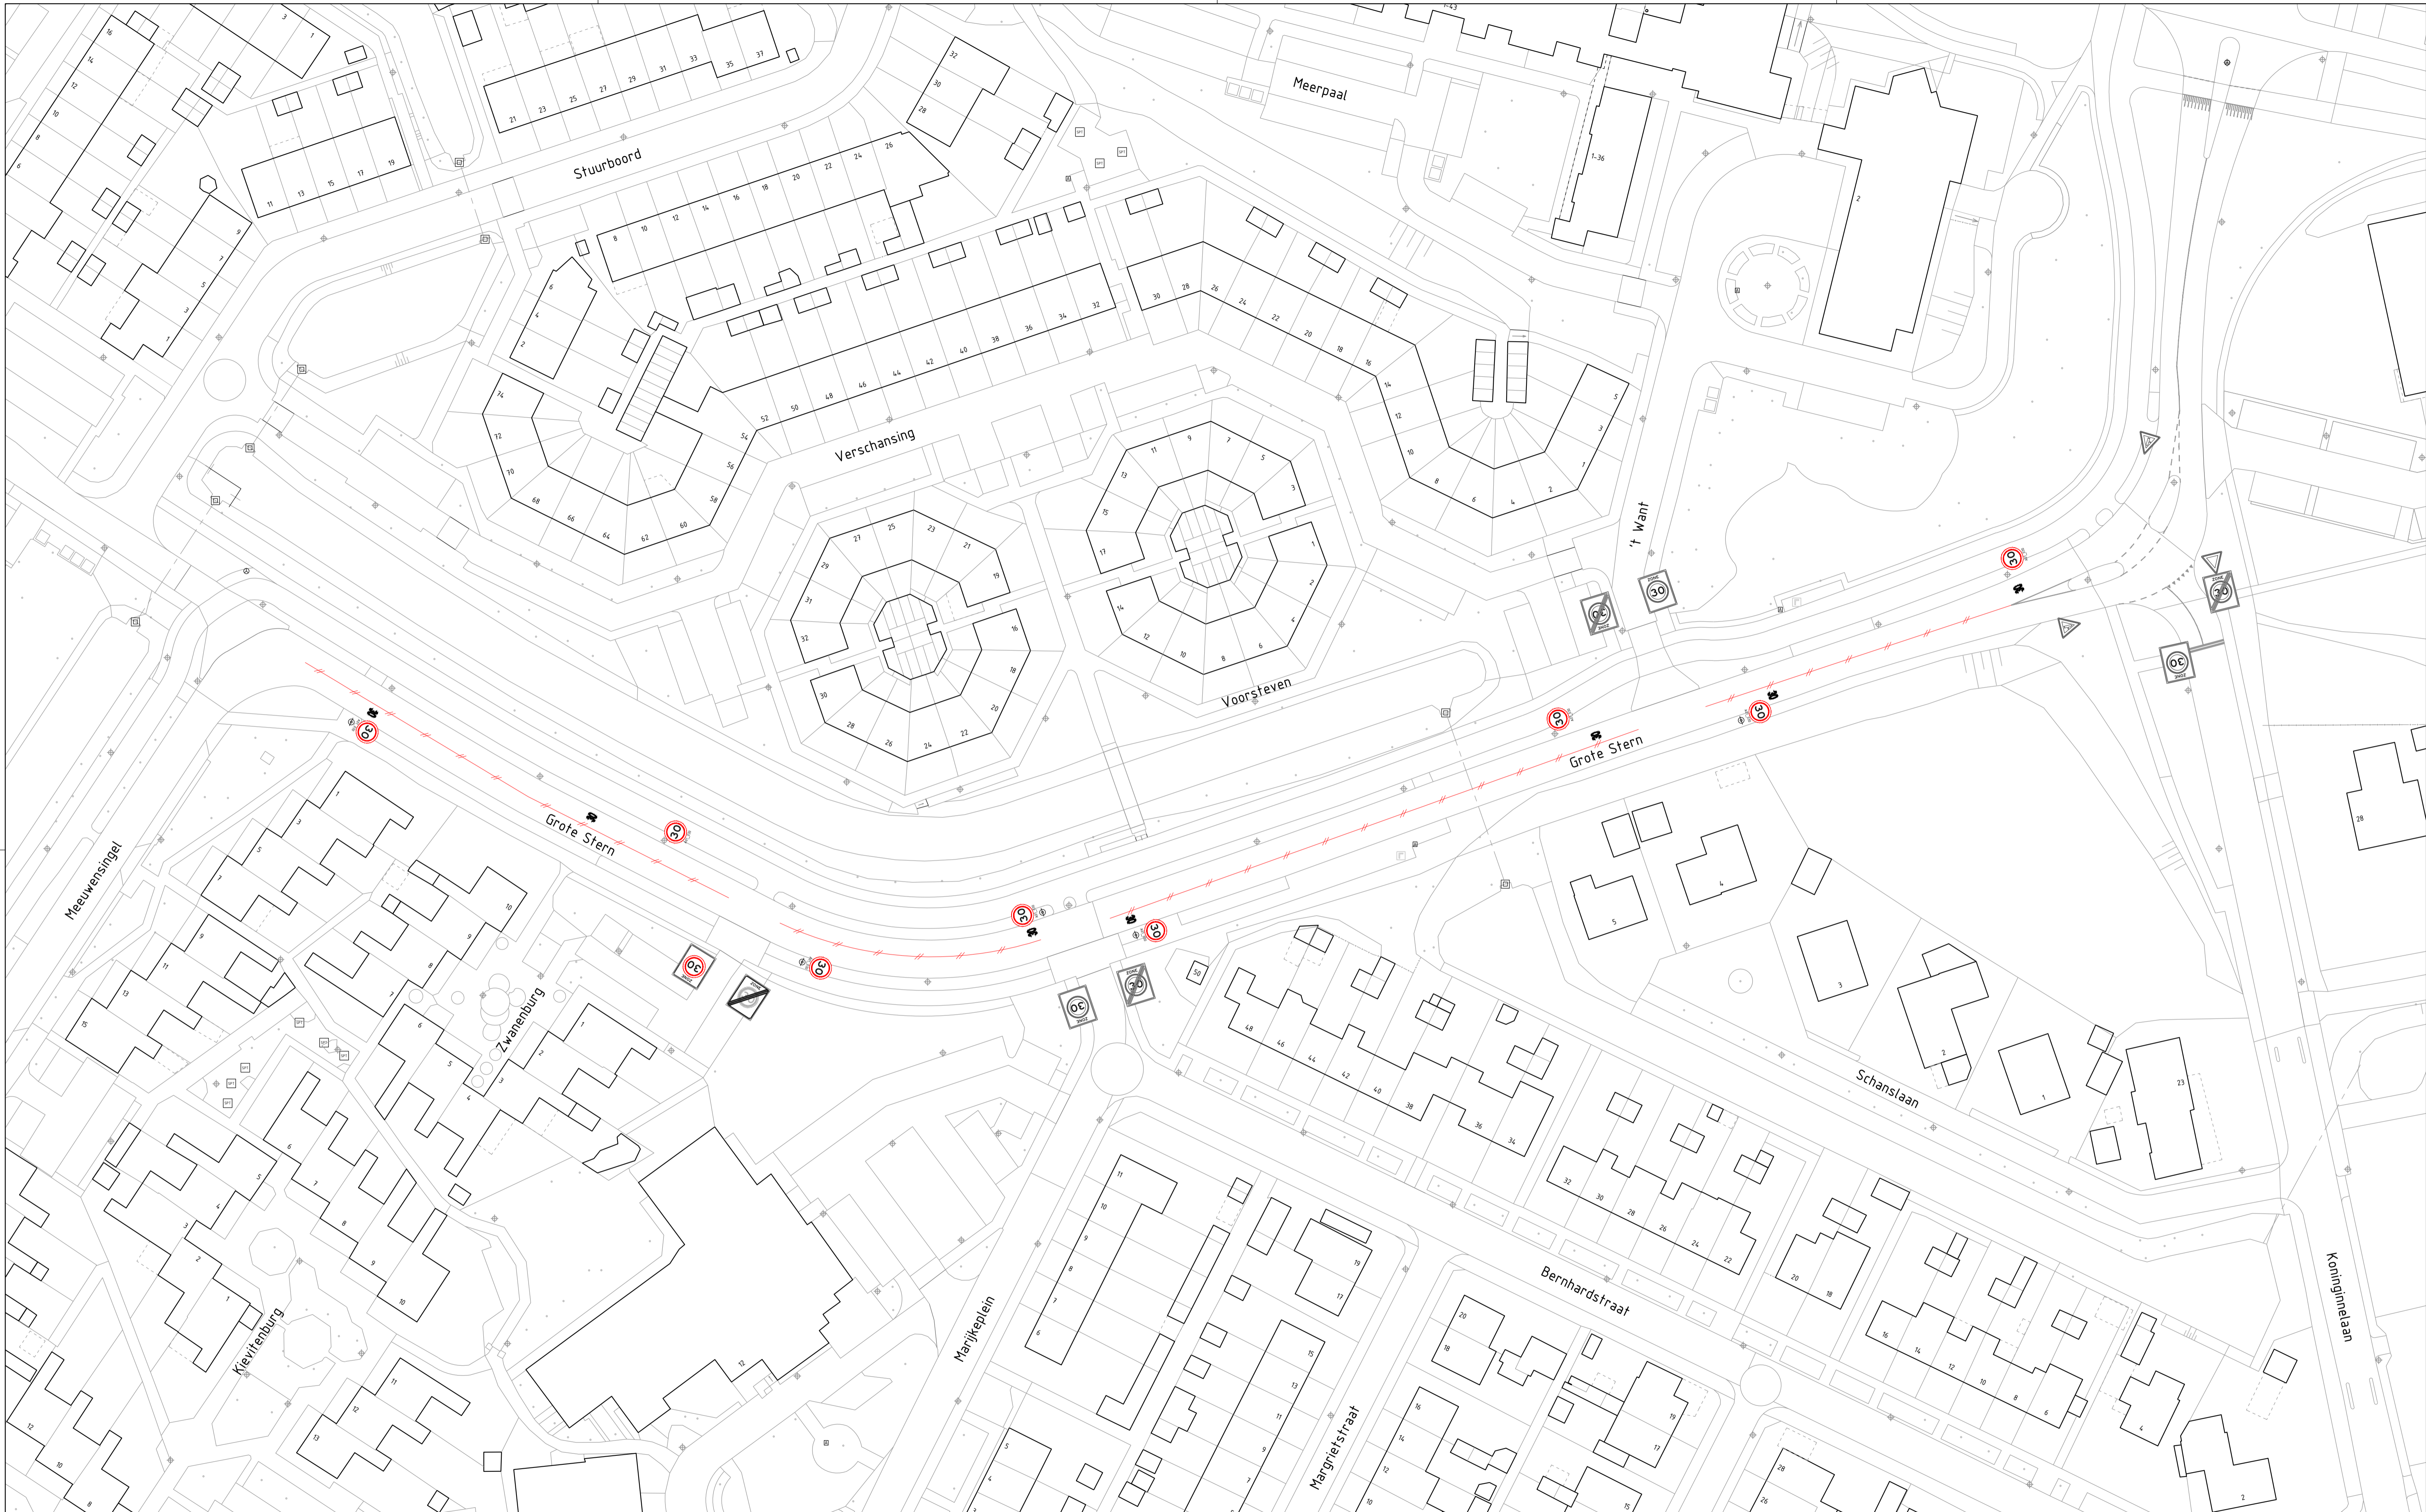

MN	19-08-2024	1
Getekend door	Datum	Verse

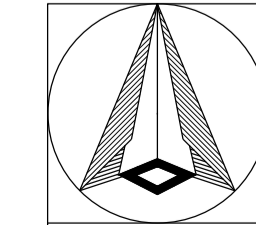

Schetsontwerp  
 Grote Stern  
 Aanpak 30

Schaal: 1:500  
 Formaat: A1  
 Buurt:



Bestandsnaam: MOB24-355\_Grote Stern\_Aanpak 30\_DO.dwg  
 Bladnr: 1/1

MOB 24-355