


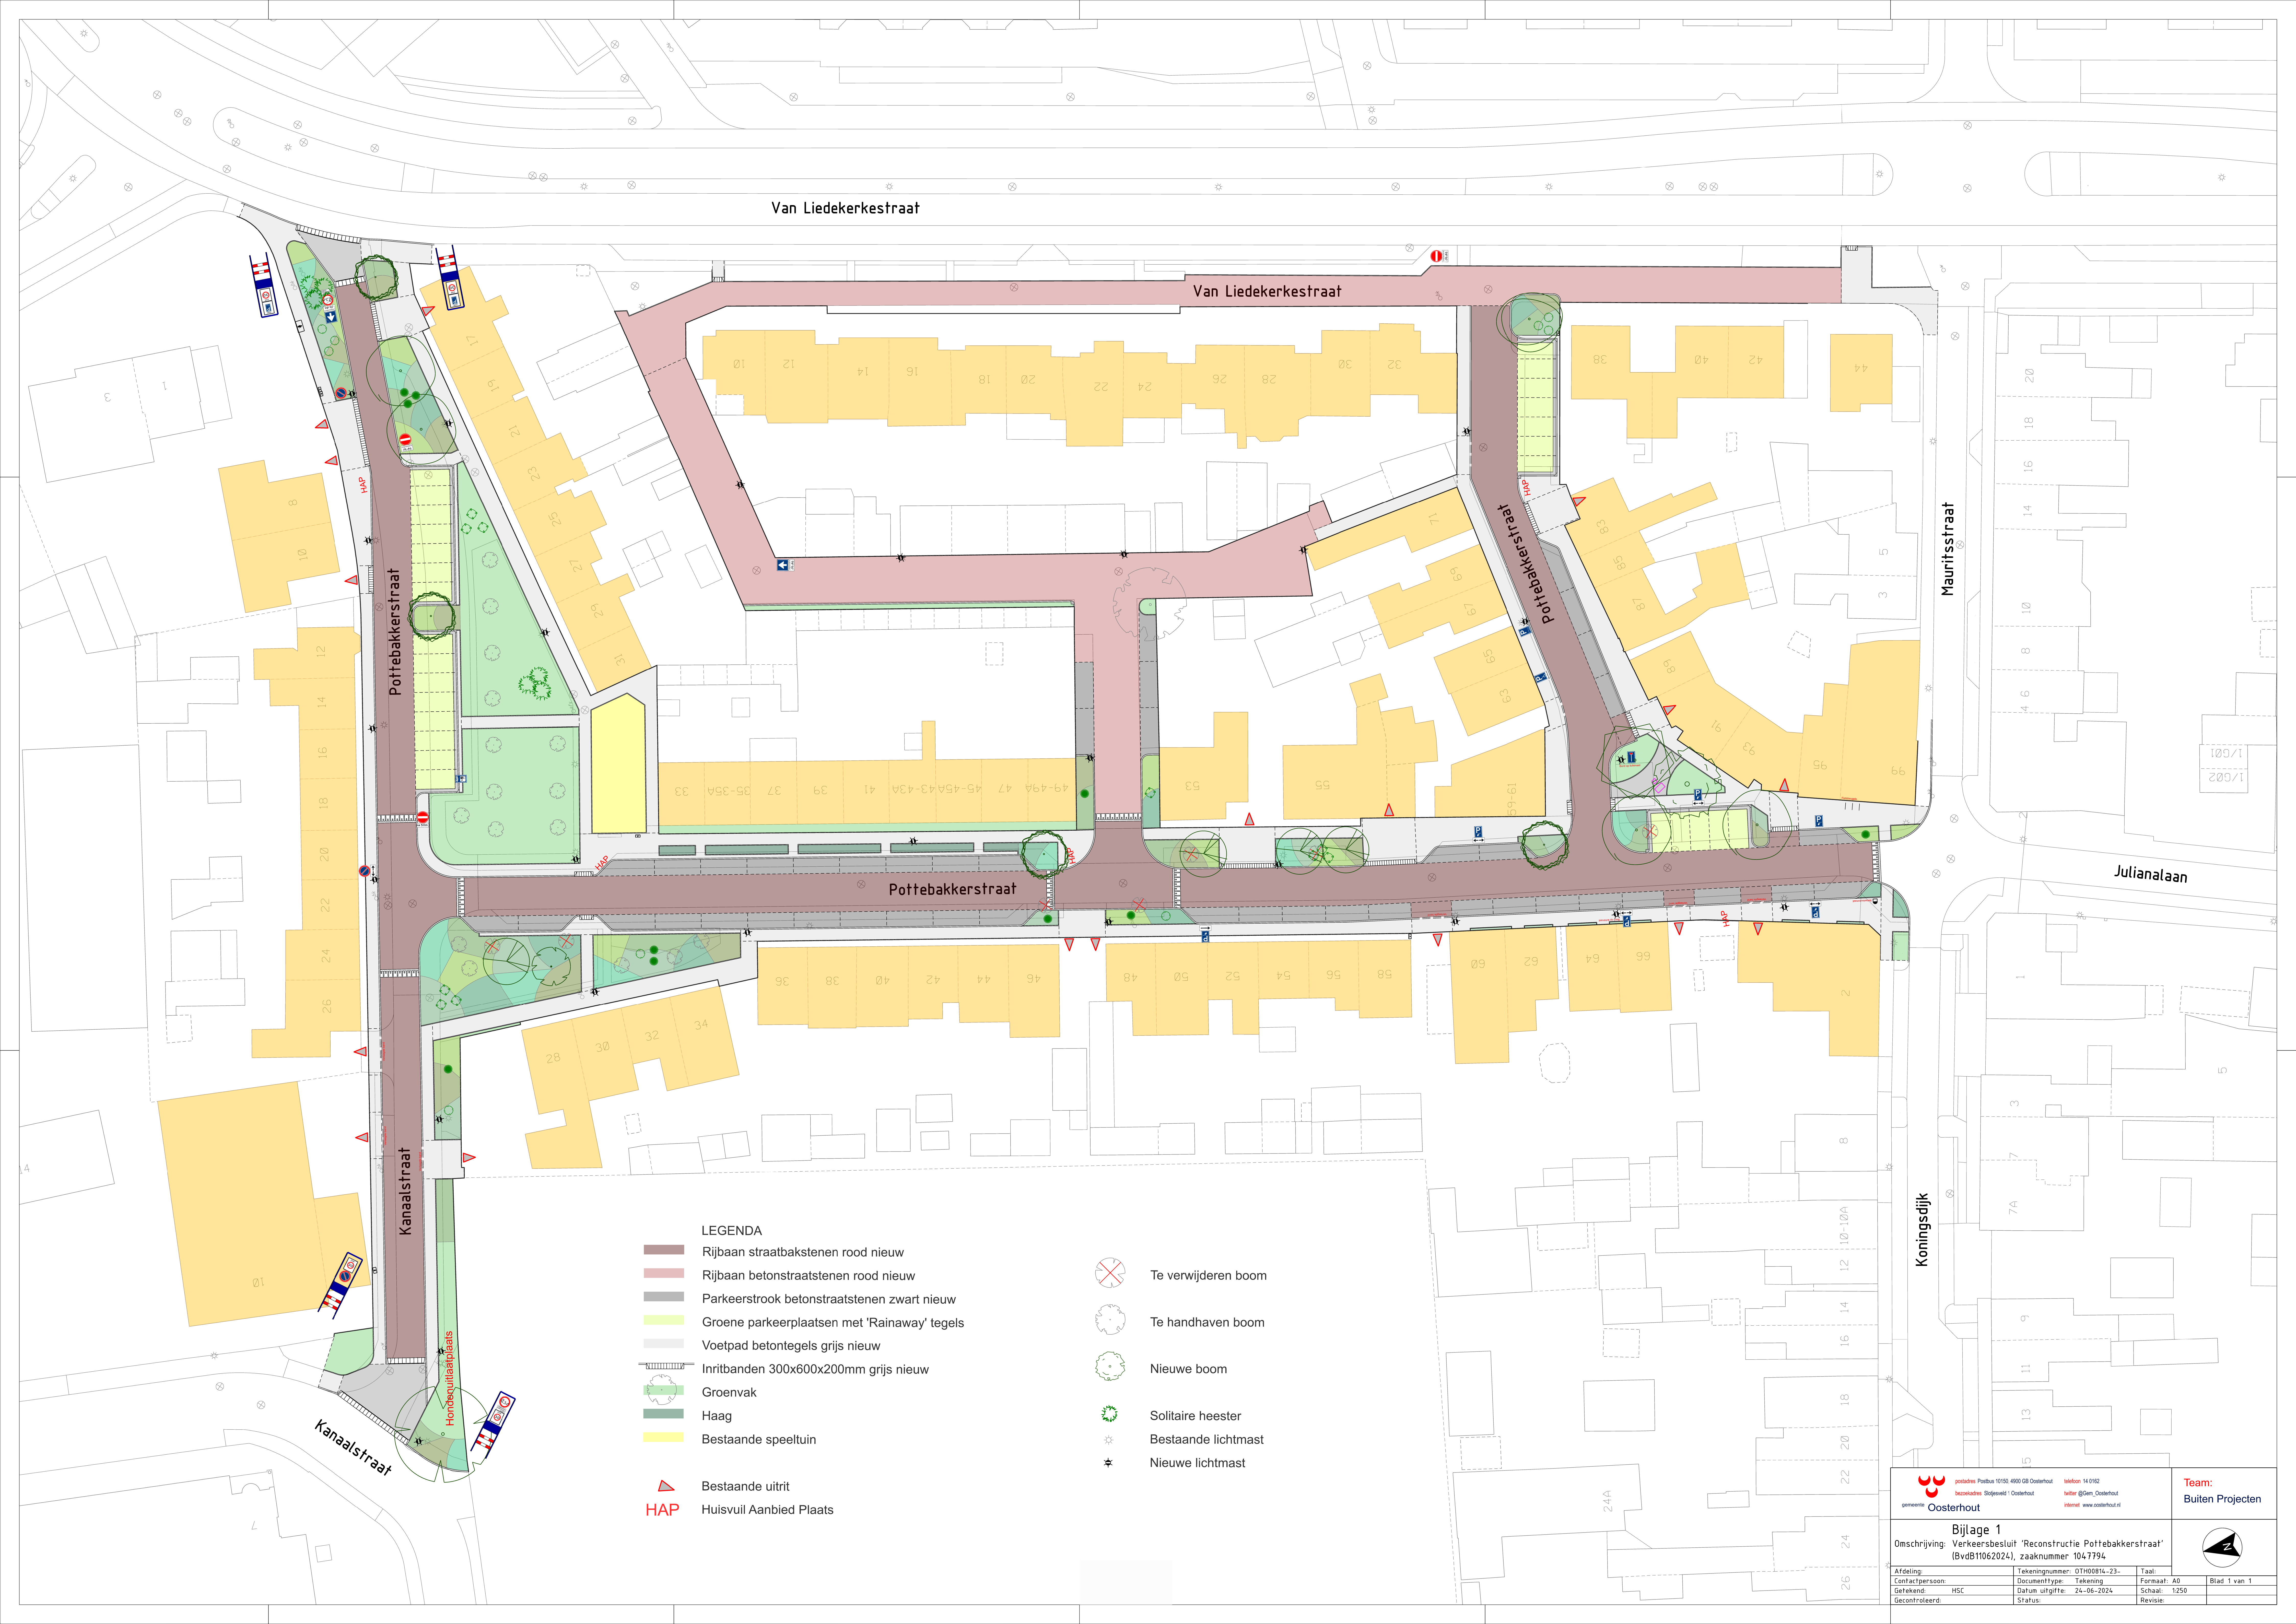

Van Liedekerkestraat

Van Liedekerkestraat

Pottebakkerstraat

Pottebakkerstraat

Mauritsstraat

Pottebakkerstraat

Kanaalsstraat

Kanaalsstraat

Julianalaan

Koningsdijk

- LEGENDA

 - Rijbaan straatbakstenen rood nieuw
 - Rijbaan betonstraatstenen rood nieuw
 - Parkeerstrook betonstraatstenen zwart nieuw
 - Groene parkeerplaatsen met 'Rainaway' tegels
 - Voetpad betontegels grijs nieuw
 - Inritbanden 300x600x200mm grijs nieuw
 - Groenvak
 - Haag
 - Bestaande speeltuin
 - Bestaande uitrit
 - HAP Huisvuil Aanbied Plaats
- Te verwijderen boom
 - Te handhaven boom
 - Nieuwe boom
 - Solitaire heester
 - Bestaande lichtmast
 - Nieuwe lichtmast