



01

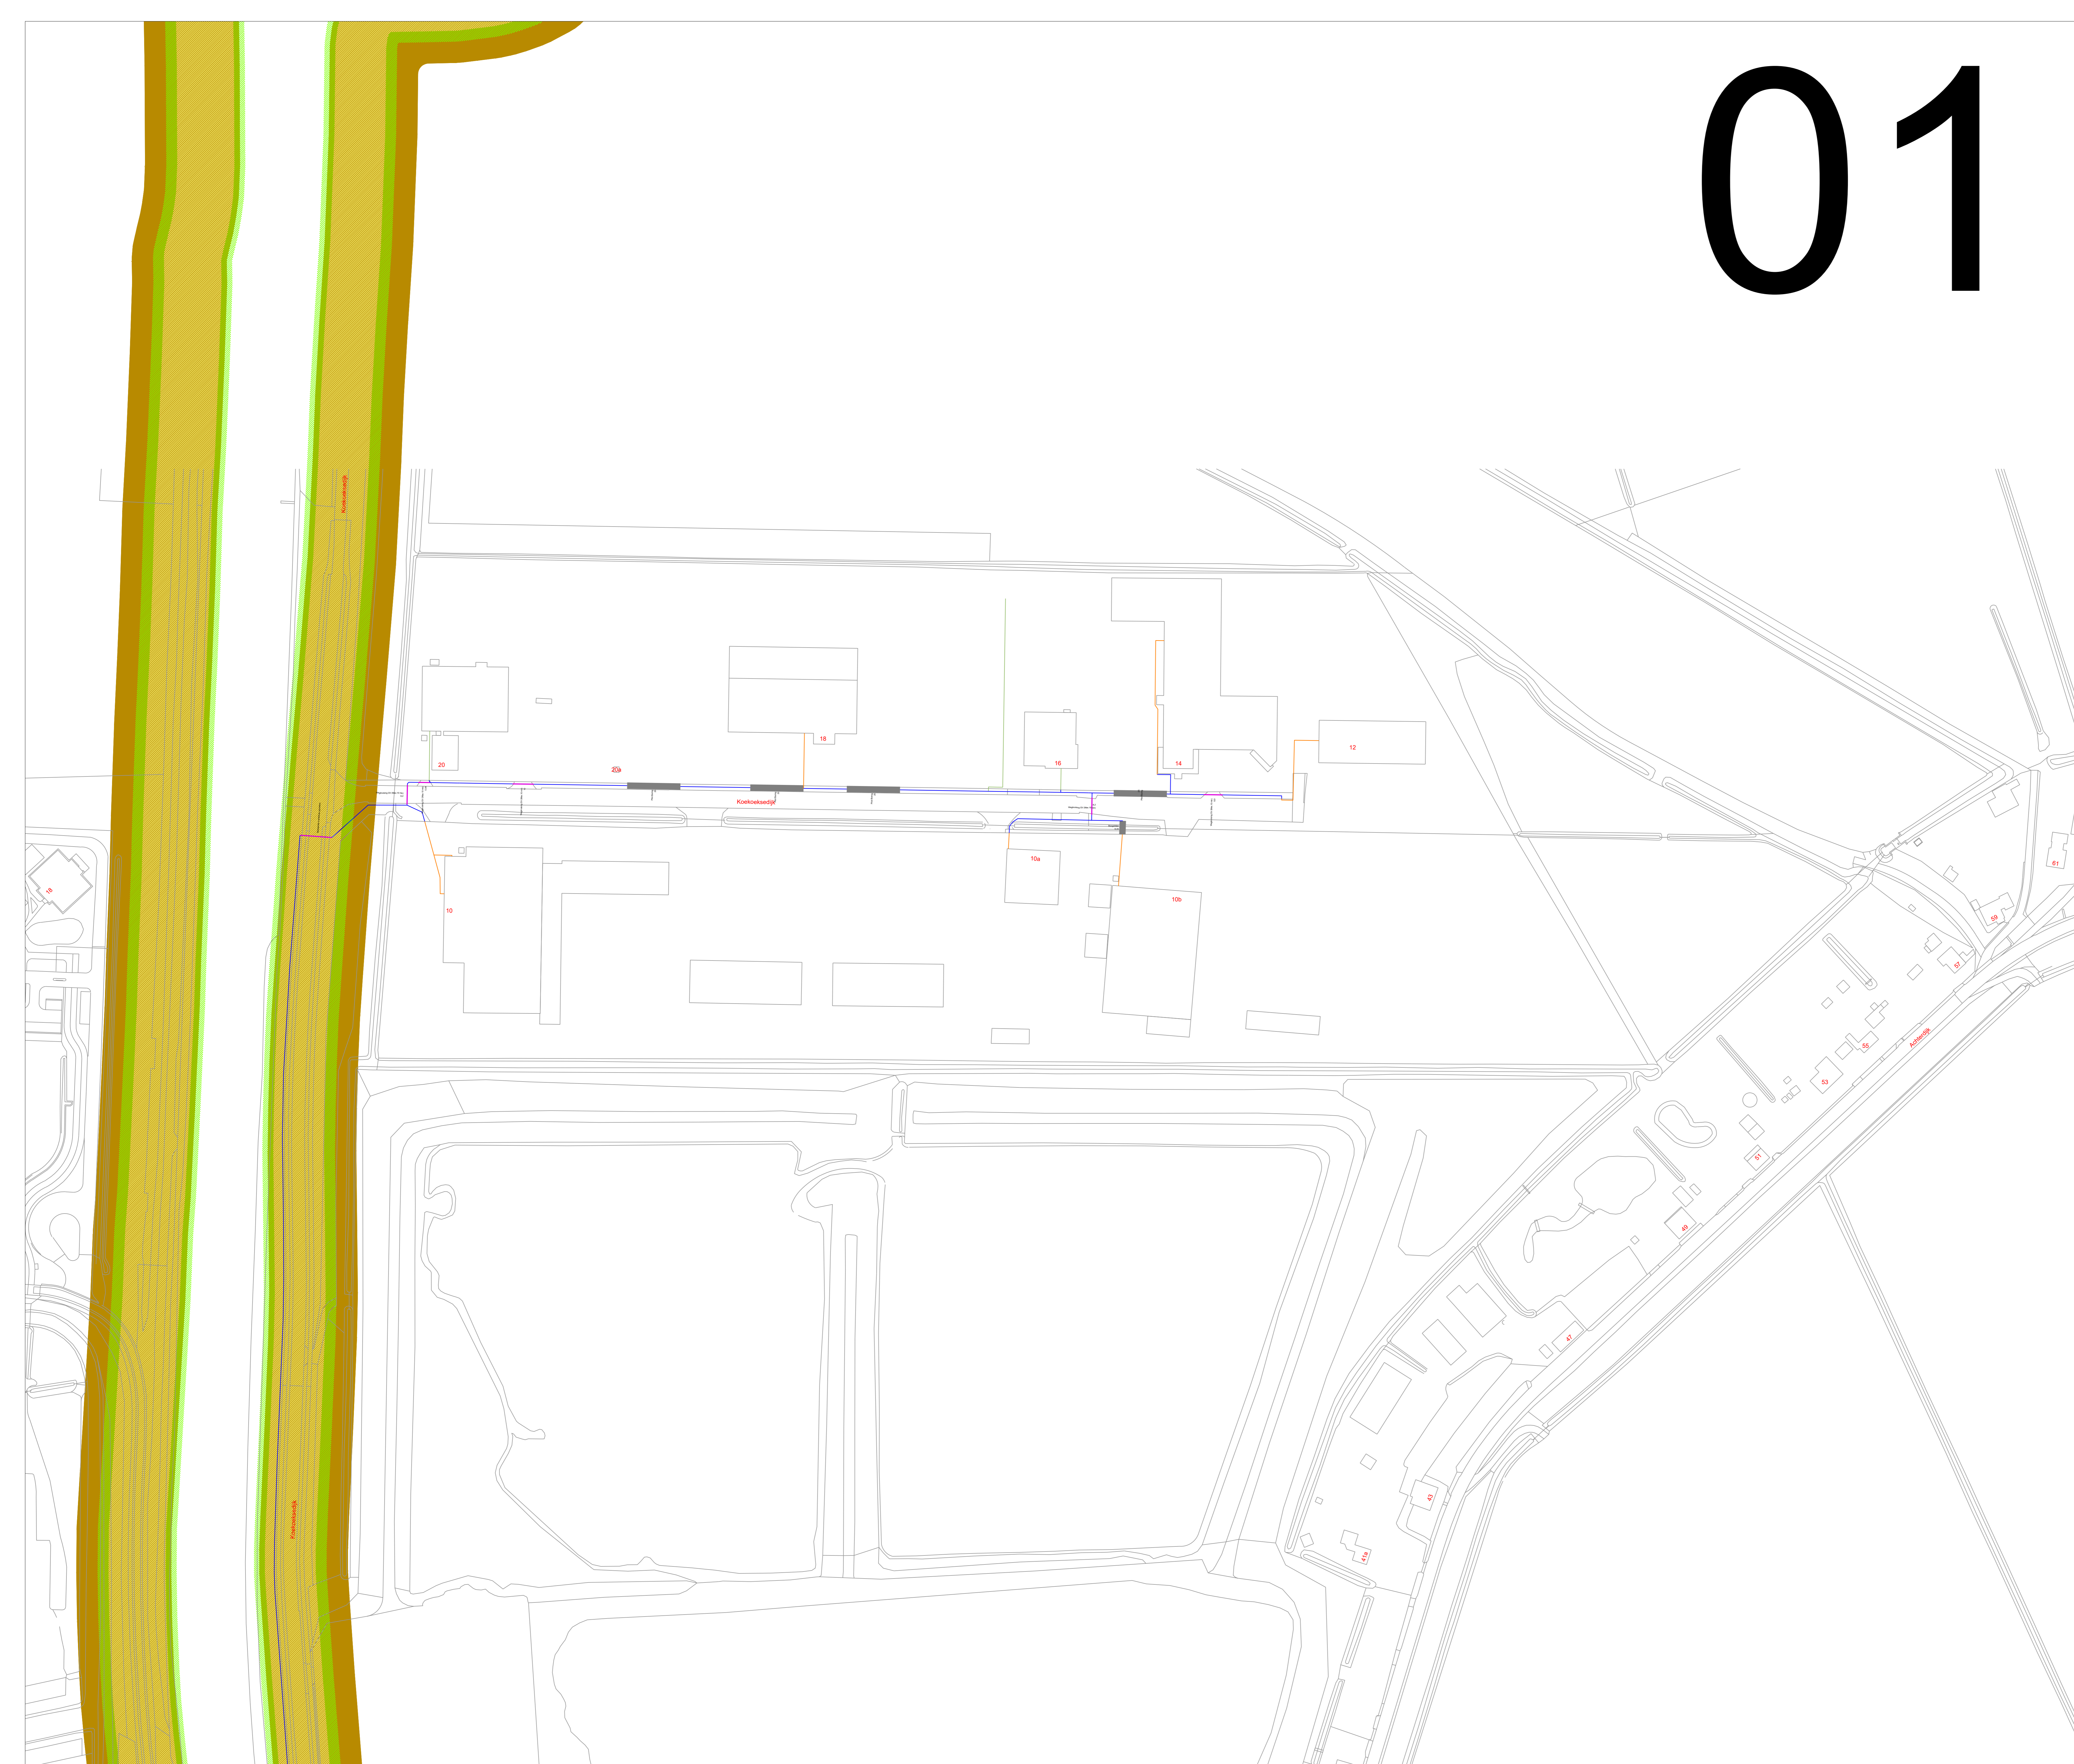

Legenda

- Nieuw te graven tracé (30cm breed, 80cm diep)
- Afzet zagen
- Gesteunde boring / Boomoring
- Persing / raketboring
- Gepland huisaansluittracé
- Beschermingszone A
- Waterstaatswerk waterkering
- Profil van vrije ruimte

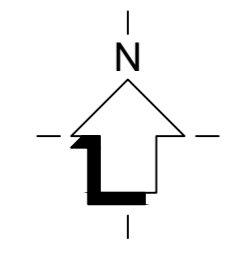

De afbeelding is een ontwerp van Circeet en mag zonder toestemming niet worden verspreid of openbaar gemaakt.		De afbeelding is een ontwerp van Circeet en mag zonder toestemming niet worden verspreid of openbaar gemaakt.			
Wijc	Door	Omschrijving van de wijziging	Wijc	Datum	Gezondheids
1,0	1				
	2				
	3				
	4				
Circeet Nederlands		Projectomschrijving	Getekend door	NEI	Datum
Verkeersweg 14 - 5011 VG Veghel		Projectnaam	Formaat	AD	Schaal
1 800 000 000		Deelgebied	Projectnr. Circeet M.	32020024	1:1000
1 800 000 000		Gemeente	Projectnr. opdrachtgever	B14332 & B14334	
1 800 000 000		Overige	Type tekening	Vergunningaanvraag	
1 800 000 000			Tekeningnummer	23024-001-VE002-01	