



02

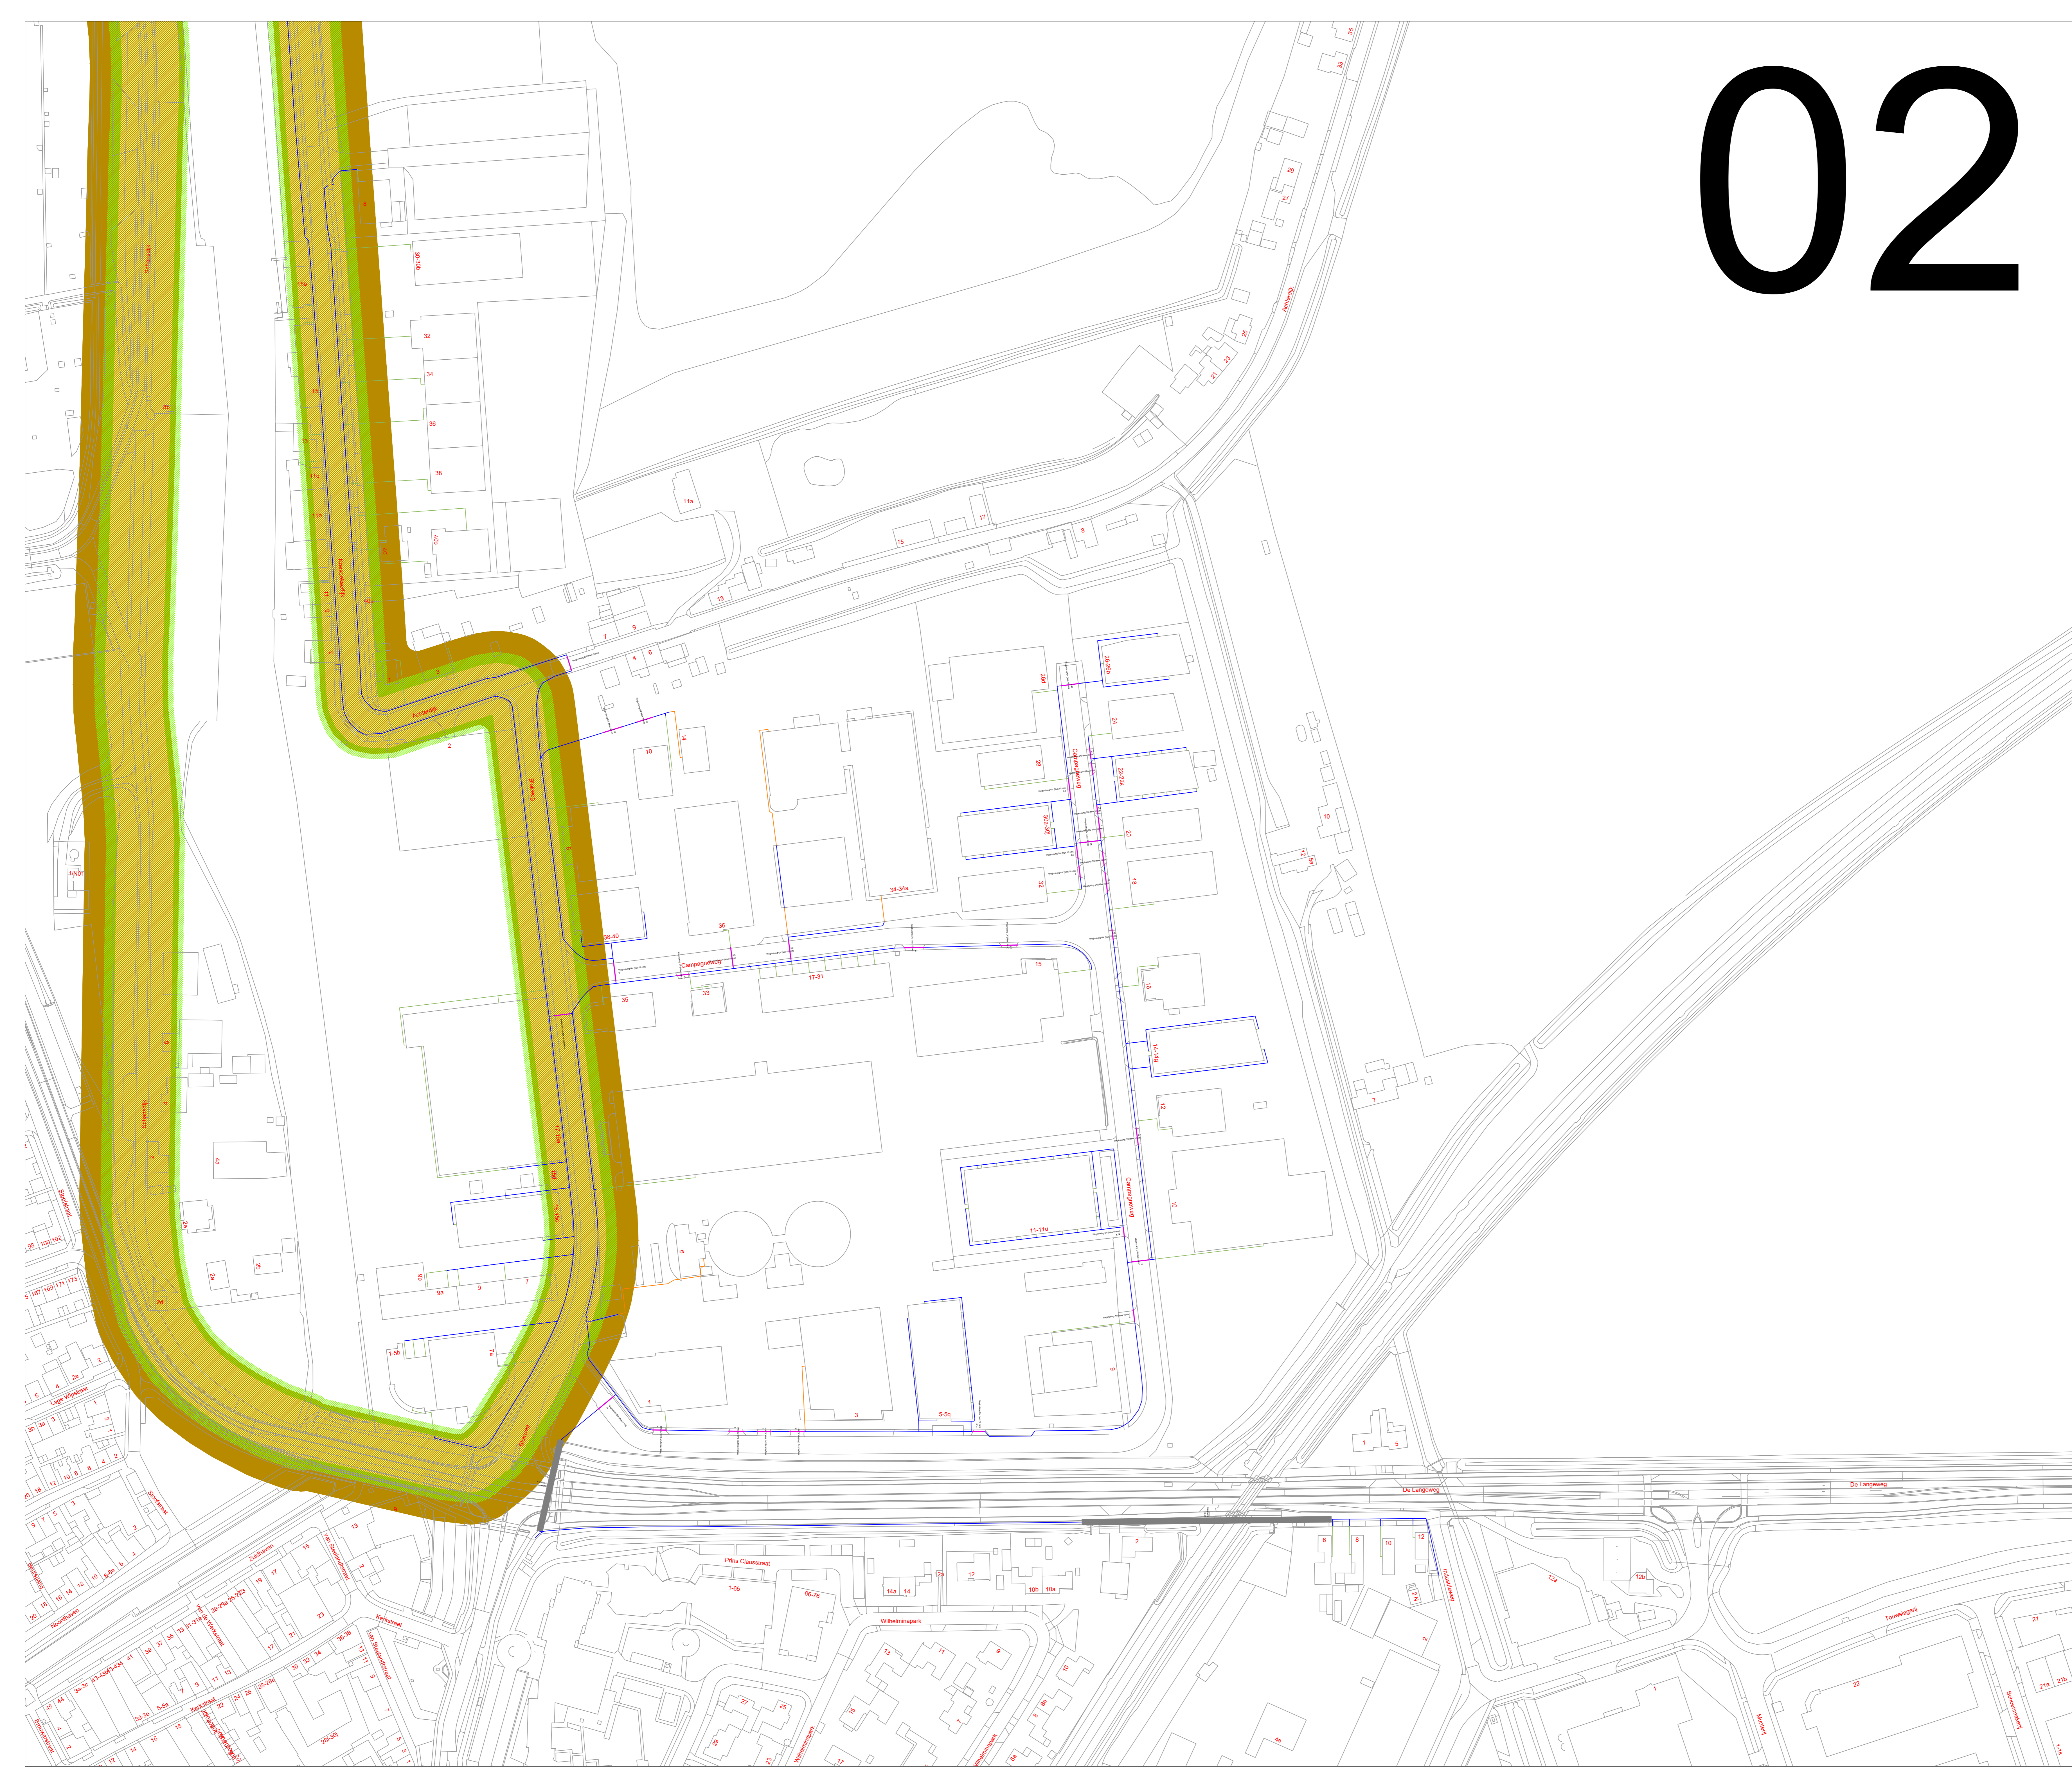

Legenda

- Nieuw te graven tracé (30cm breed, 60cm diep)
- Afzet zagen
- Gestuurde boring / Boom boring
- Persing / raketboring
- Gepland huiskansulttrace

█ Beschermingszone A
█ Waterstaatswerk waterkering
█ Profiel van vrije ruimte

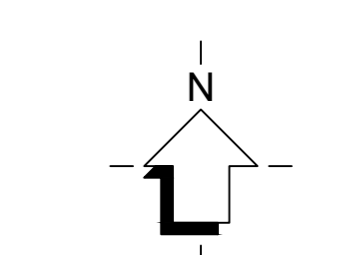

Deze tekening is afgeleid van de kadastrale en gemeentelijke kadastrale gegevens en kan afwijken van de werkelijke situatie. Het is niet toegestaan deze tekening te kopiëren of verspreiden.

Wijk	Door	Omschrijving van de wijziging	Wijk	Datum	Gevoetsteent
1, 0					

circe Nedertiana
 Projectomschrijving: F&B Moerdijk industrie
 Deelgebied: Zevenbergen
 Gemeente: Moerdijk
 Overige: Vergoeding Waterschap Brabantse Delta
 Datum: 05-06-2024
 Formaat: A3
 Schaal: 1:1000
 Projectnr: 2302004
 Projectnr opdrachtgever: B14332 & B14334
 Type tekening: Vergoedingsovereenkomst
 Tekeningnummer: 23024-001-VE002-02