


Toelichting

Dit is het beordingsplan voor de Sinterklaasintocht en Kerstmarkt in Hattem.

In het plan zijn de volgende dingen verwerkt:






Afsluiting van een deel van het centrum die tot het gebied van het evenementen behoort.

Toepassing van een parkeerverbodzone voor de parkeervakken in het centrum.

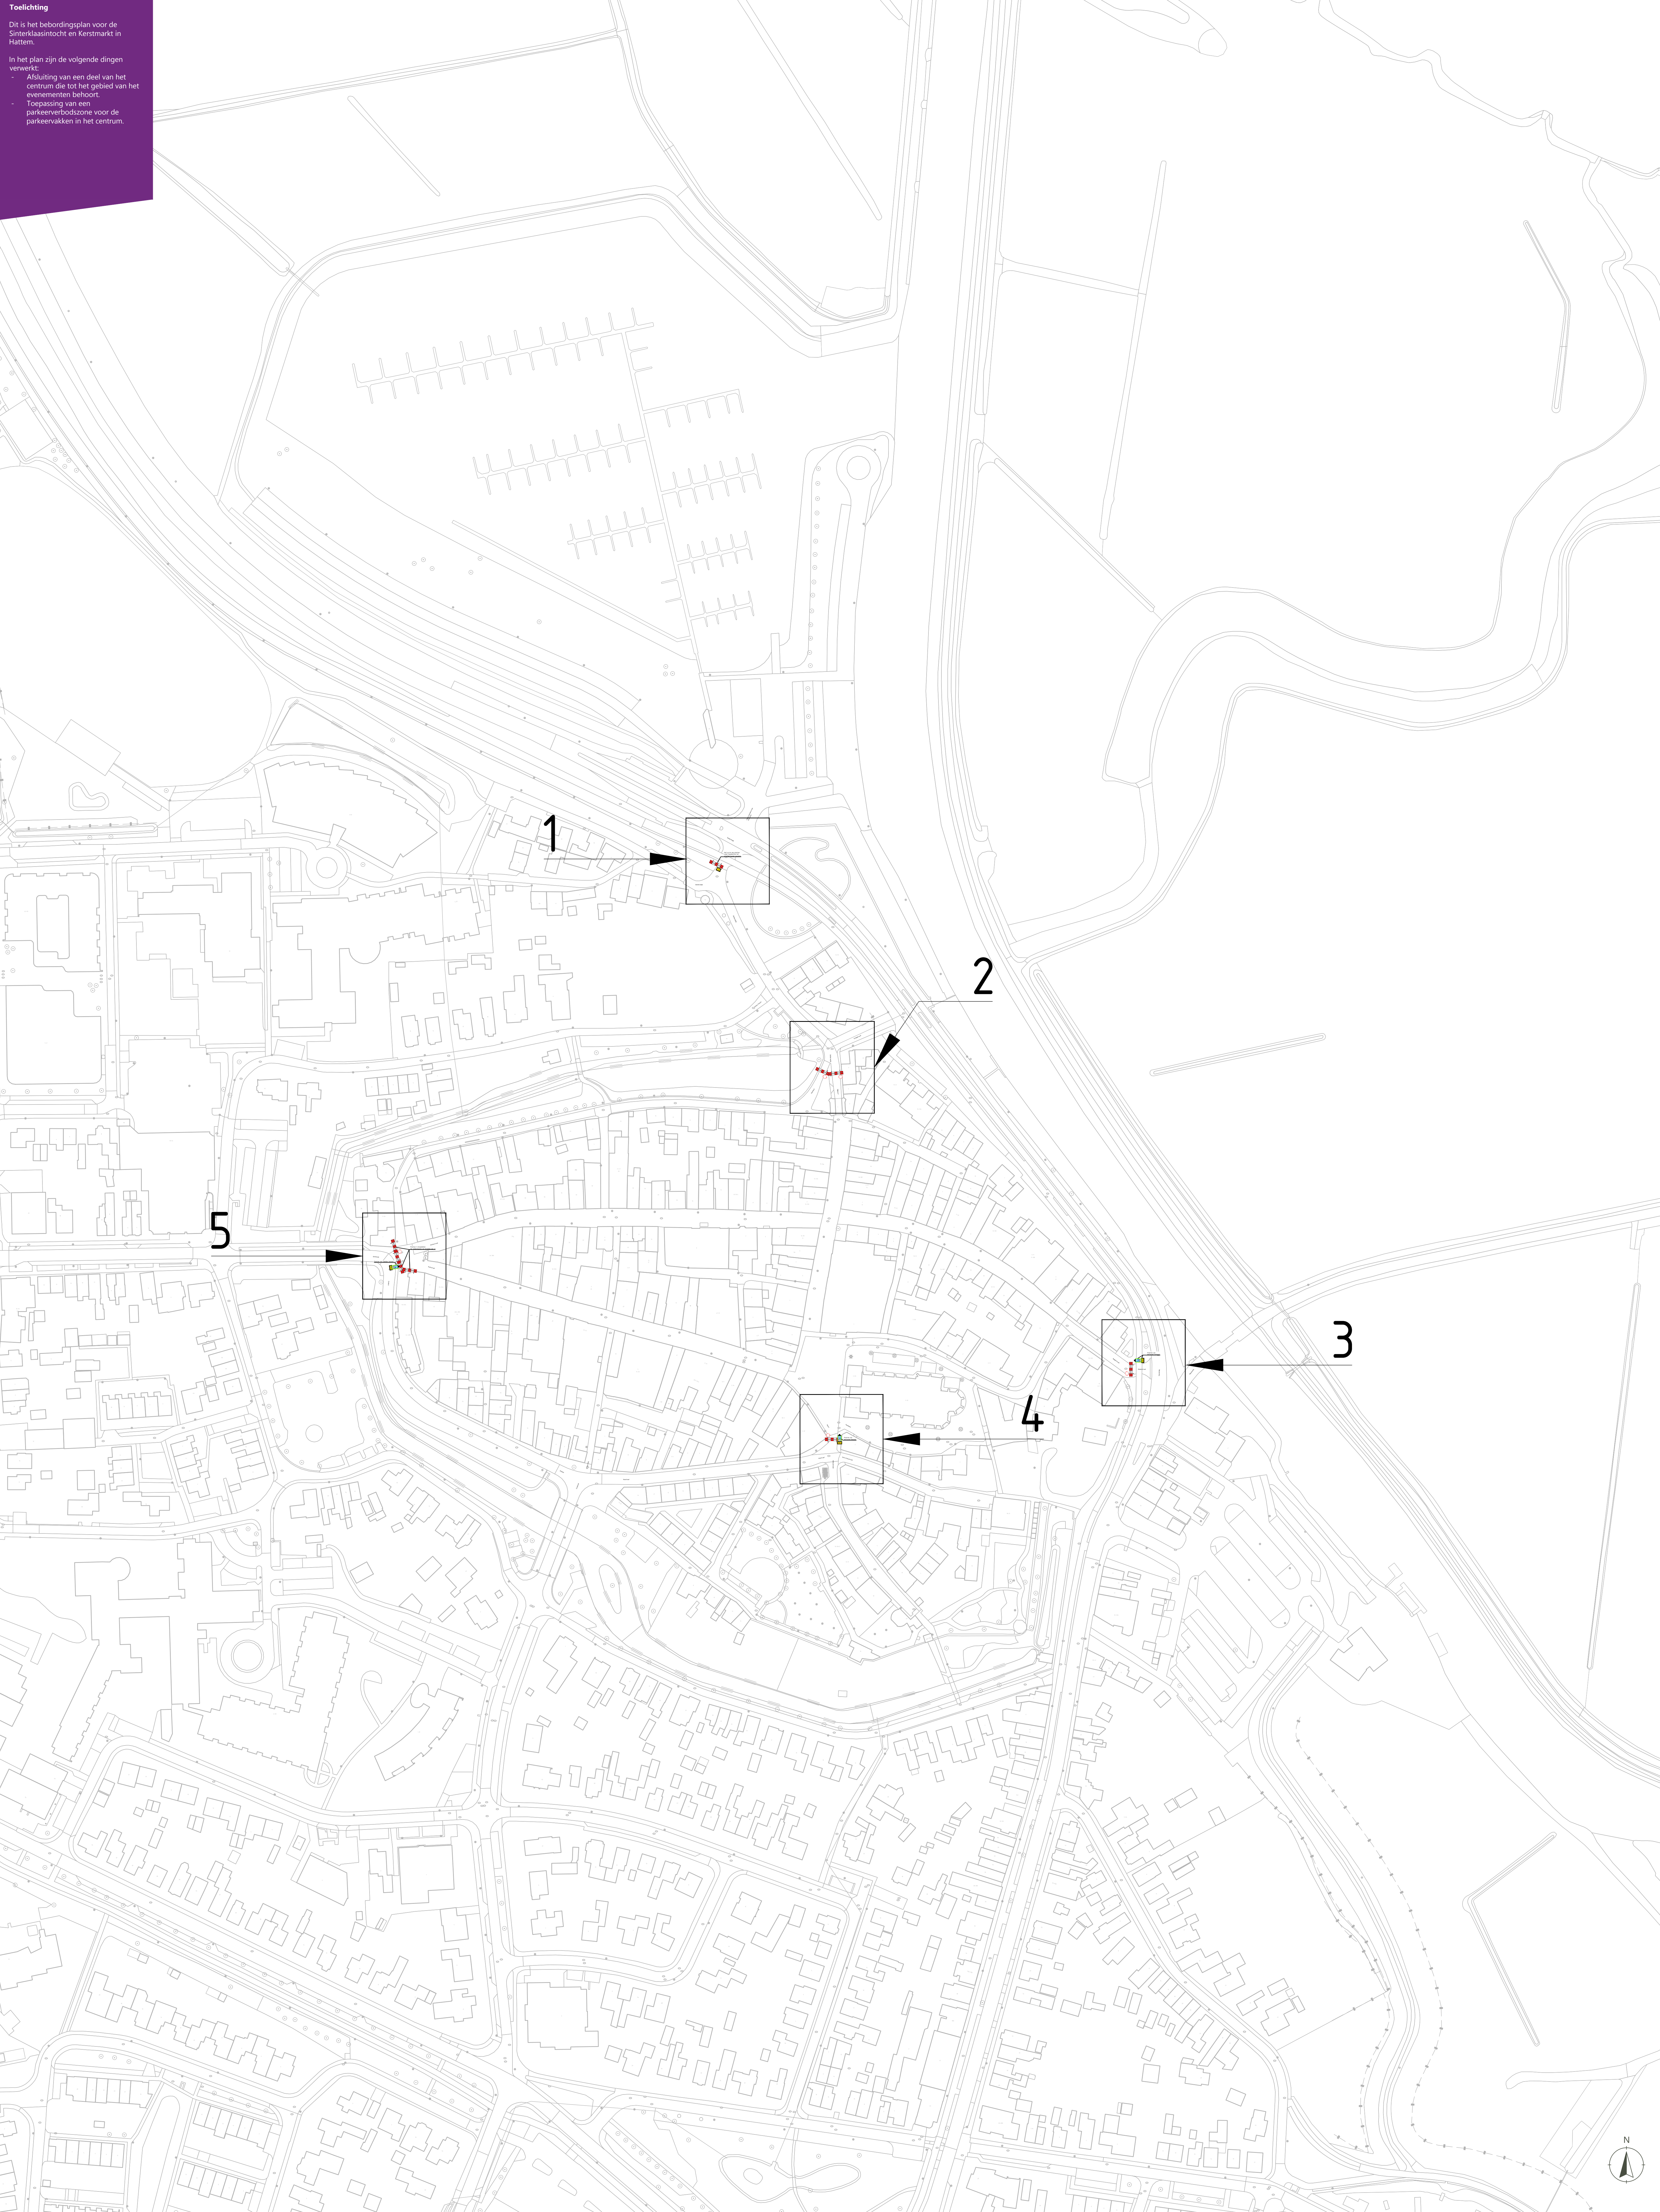

Bebordingsplan Sinterklaasintocht & Kerstmarkt Hattem

Onderdeel				Opdrachtgever		
Overzichtkaart beordingsplan Sinterklaasintocht & Kerstmarkt				Gemeente Hattem		
Projectcode	Tekening nr.	Status	Versie	Schaal	Formaat	Blad
23 0104 003	103 BBO	Concept	002	1:1000	A0	1 van 2
Getekend door	Gecontroleerd door		Vrijgegeven door		Datum van uitgifte	
G.A.J. Harmanj	J. Schoneveld		J. Schoneveld		24-01-2024	

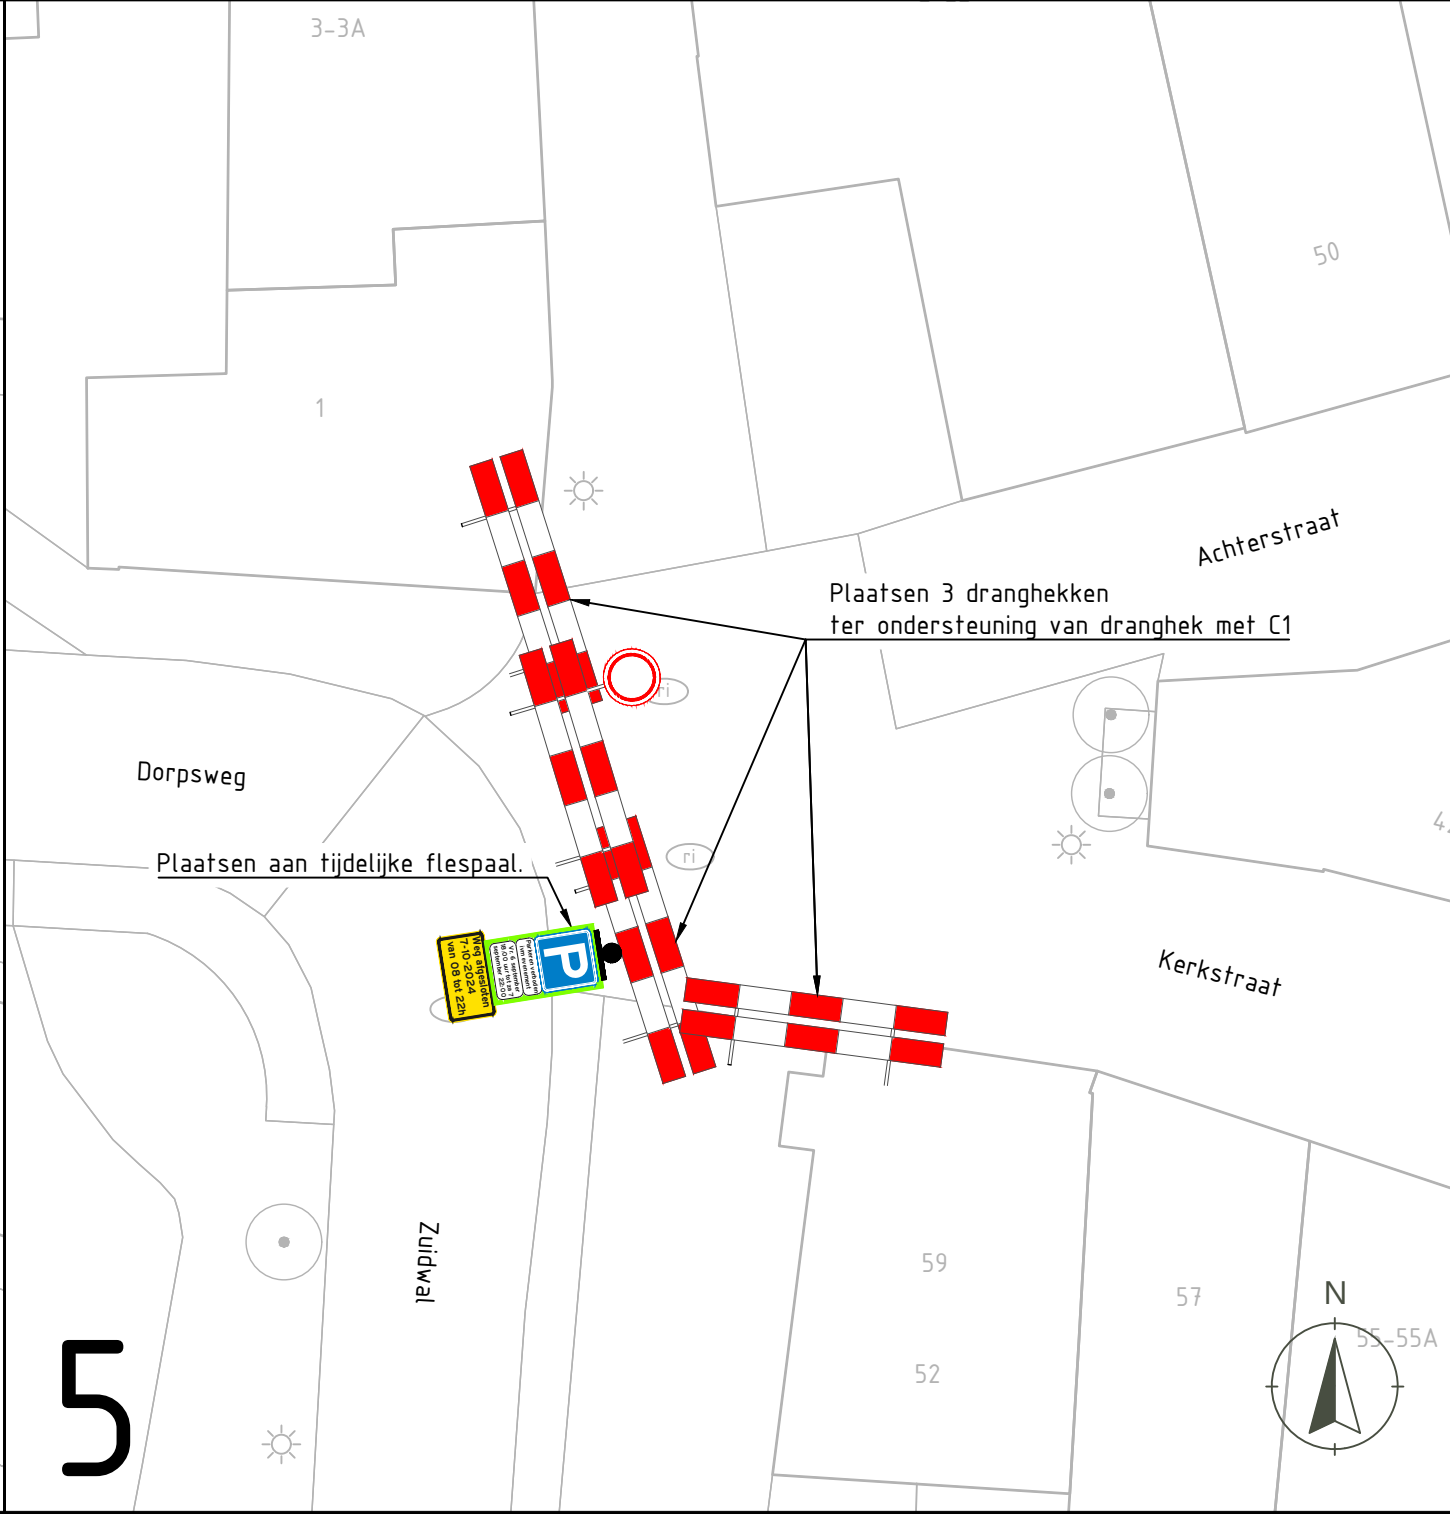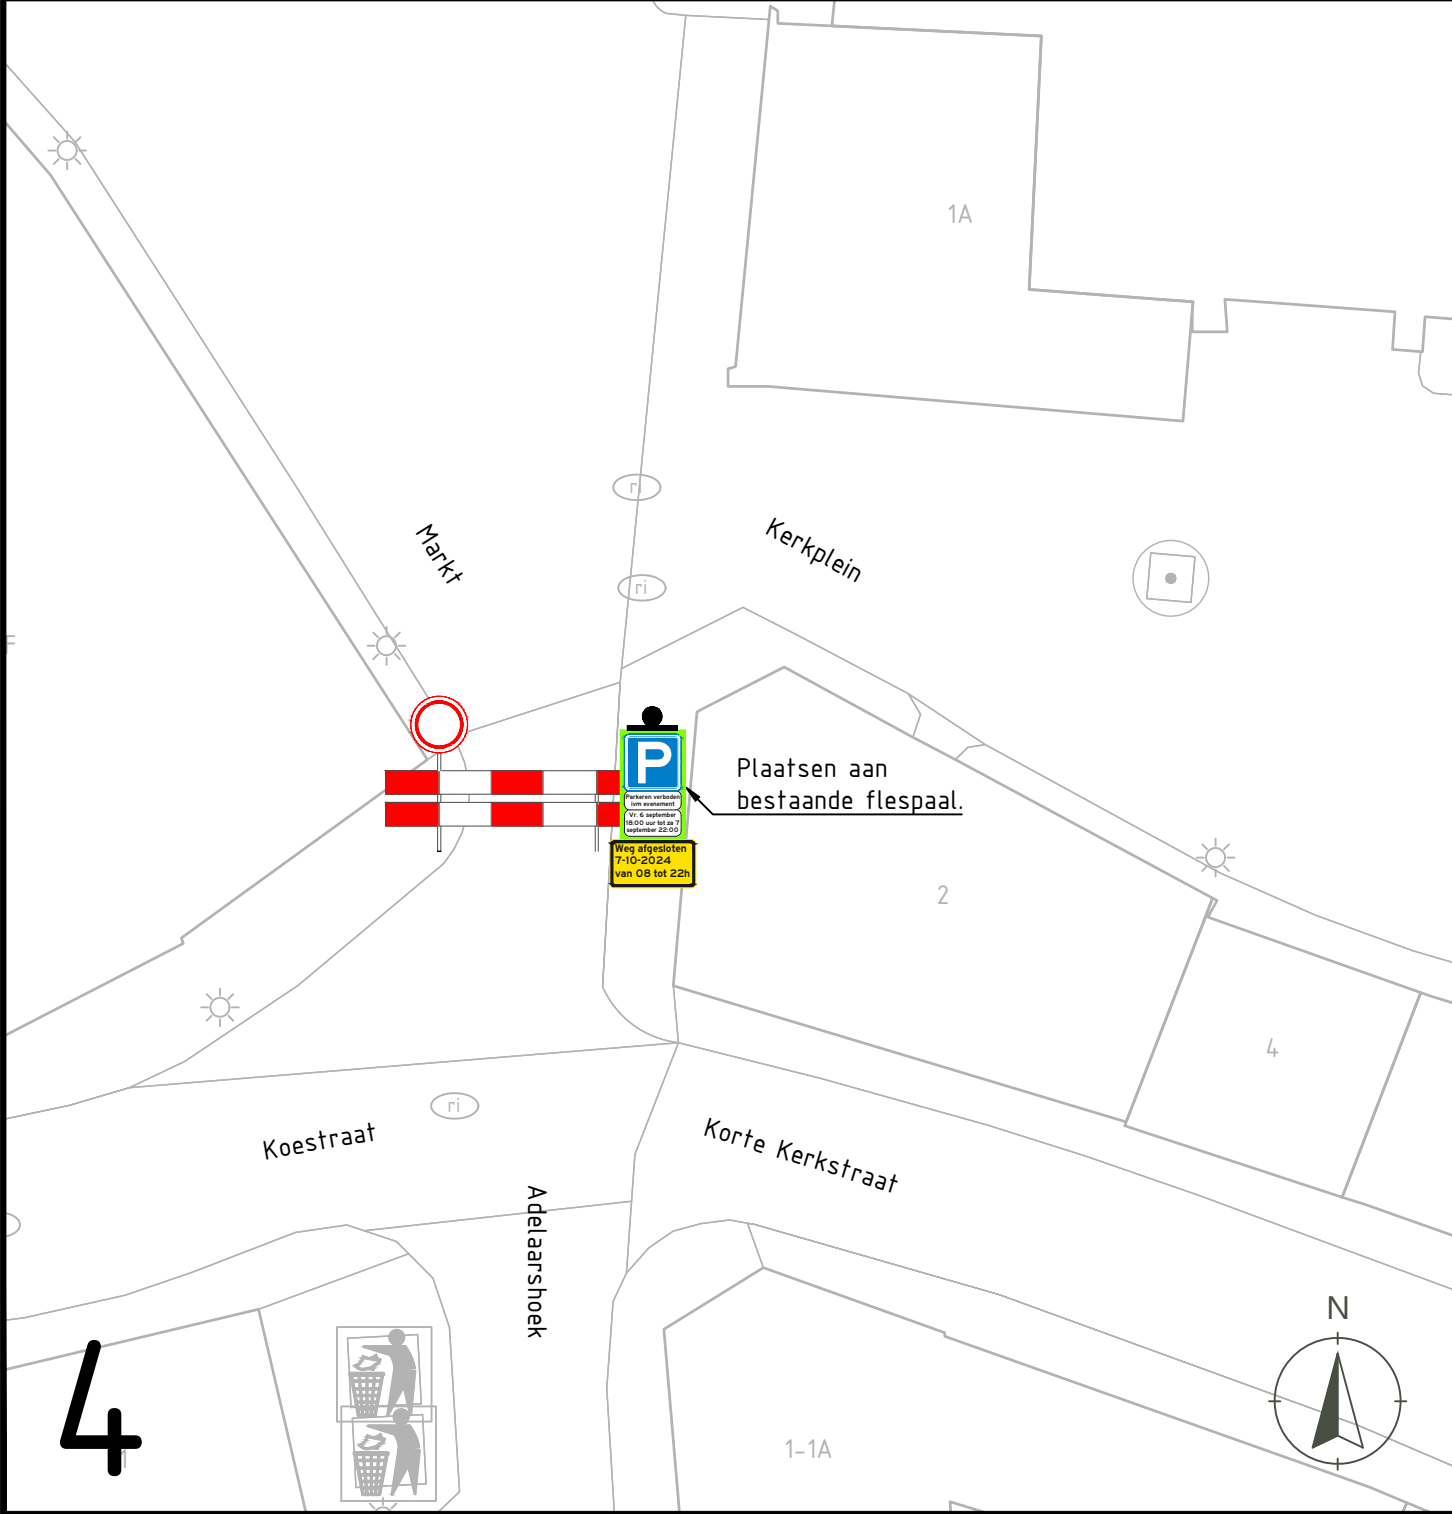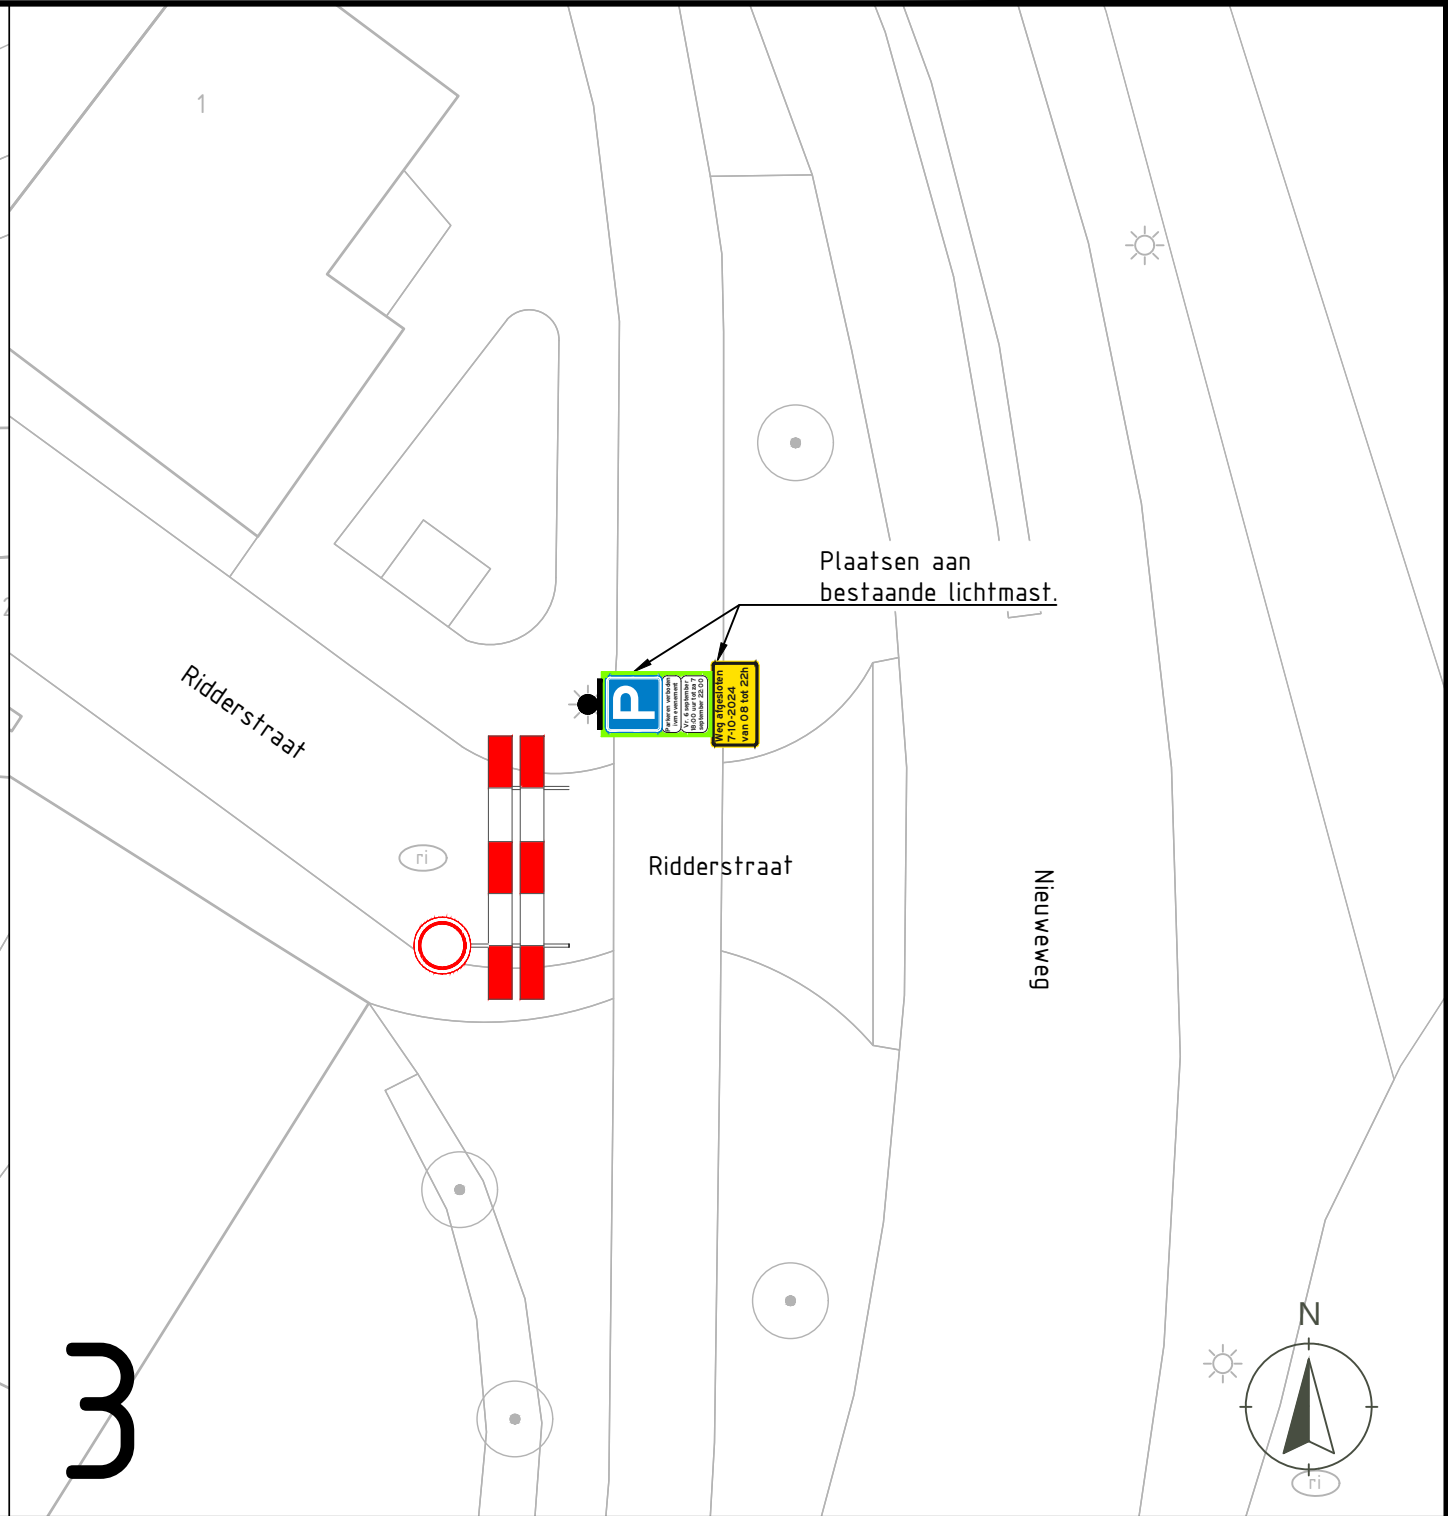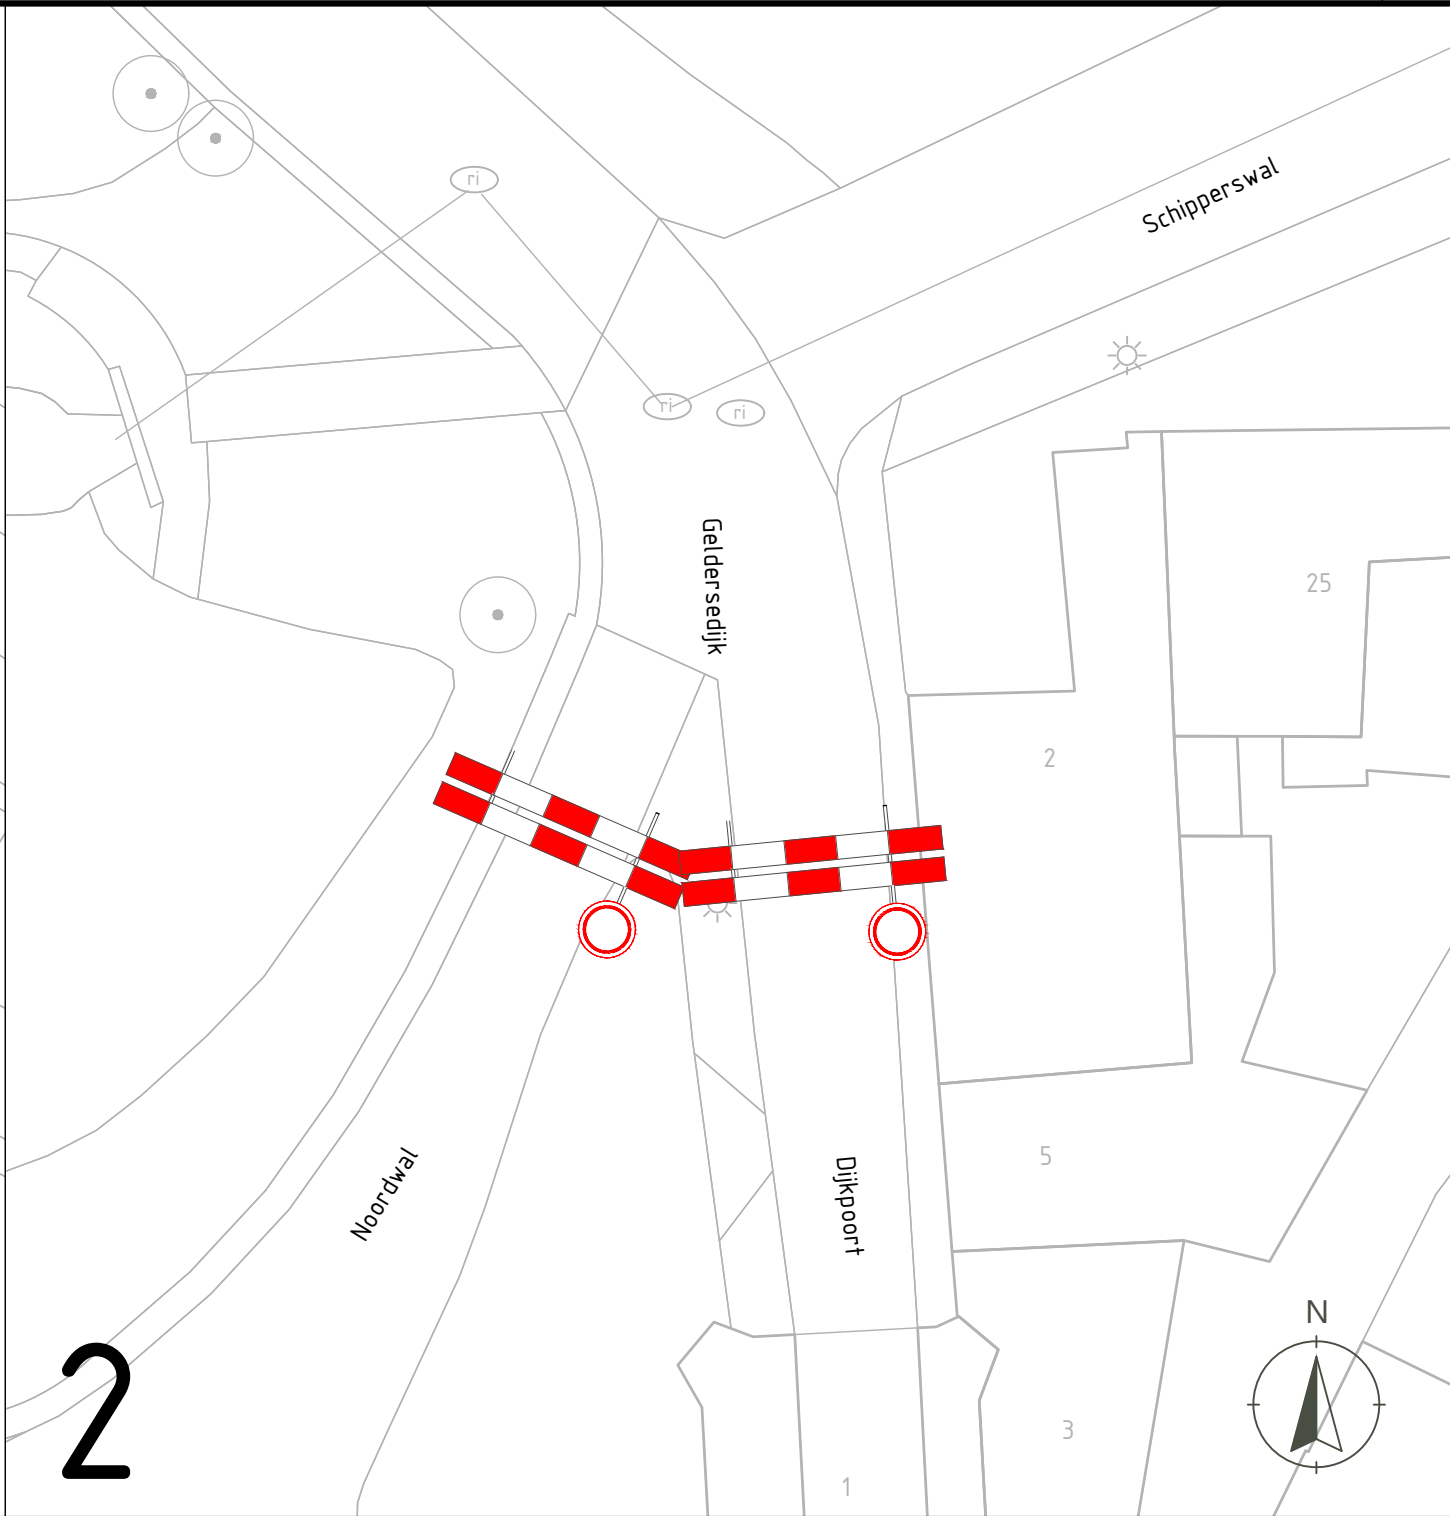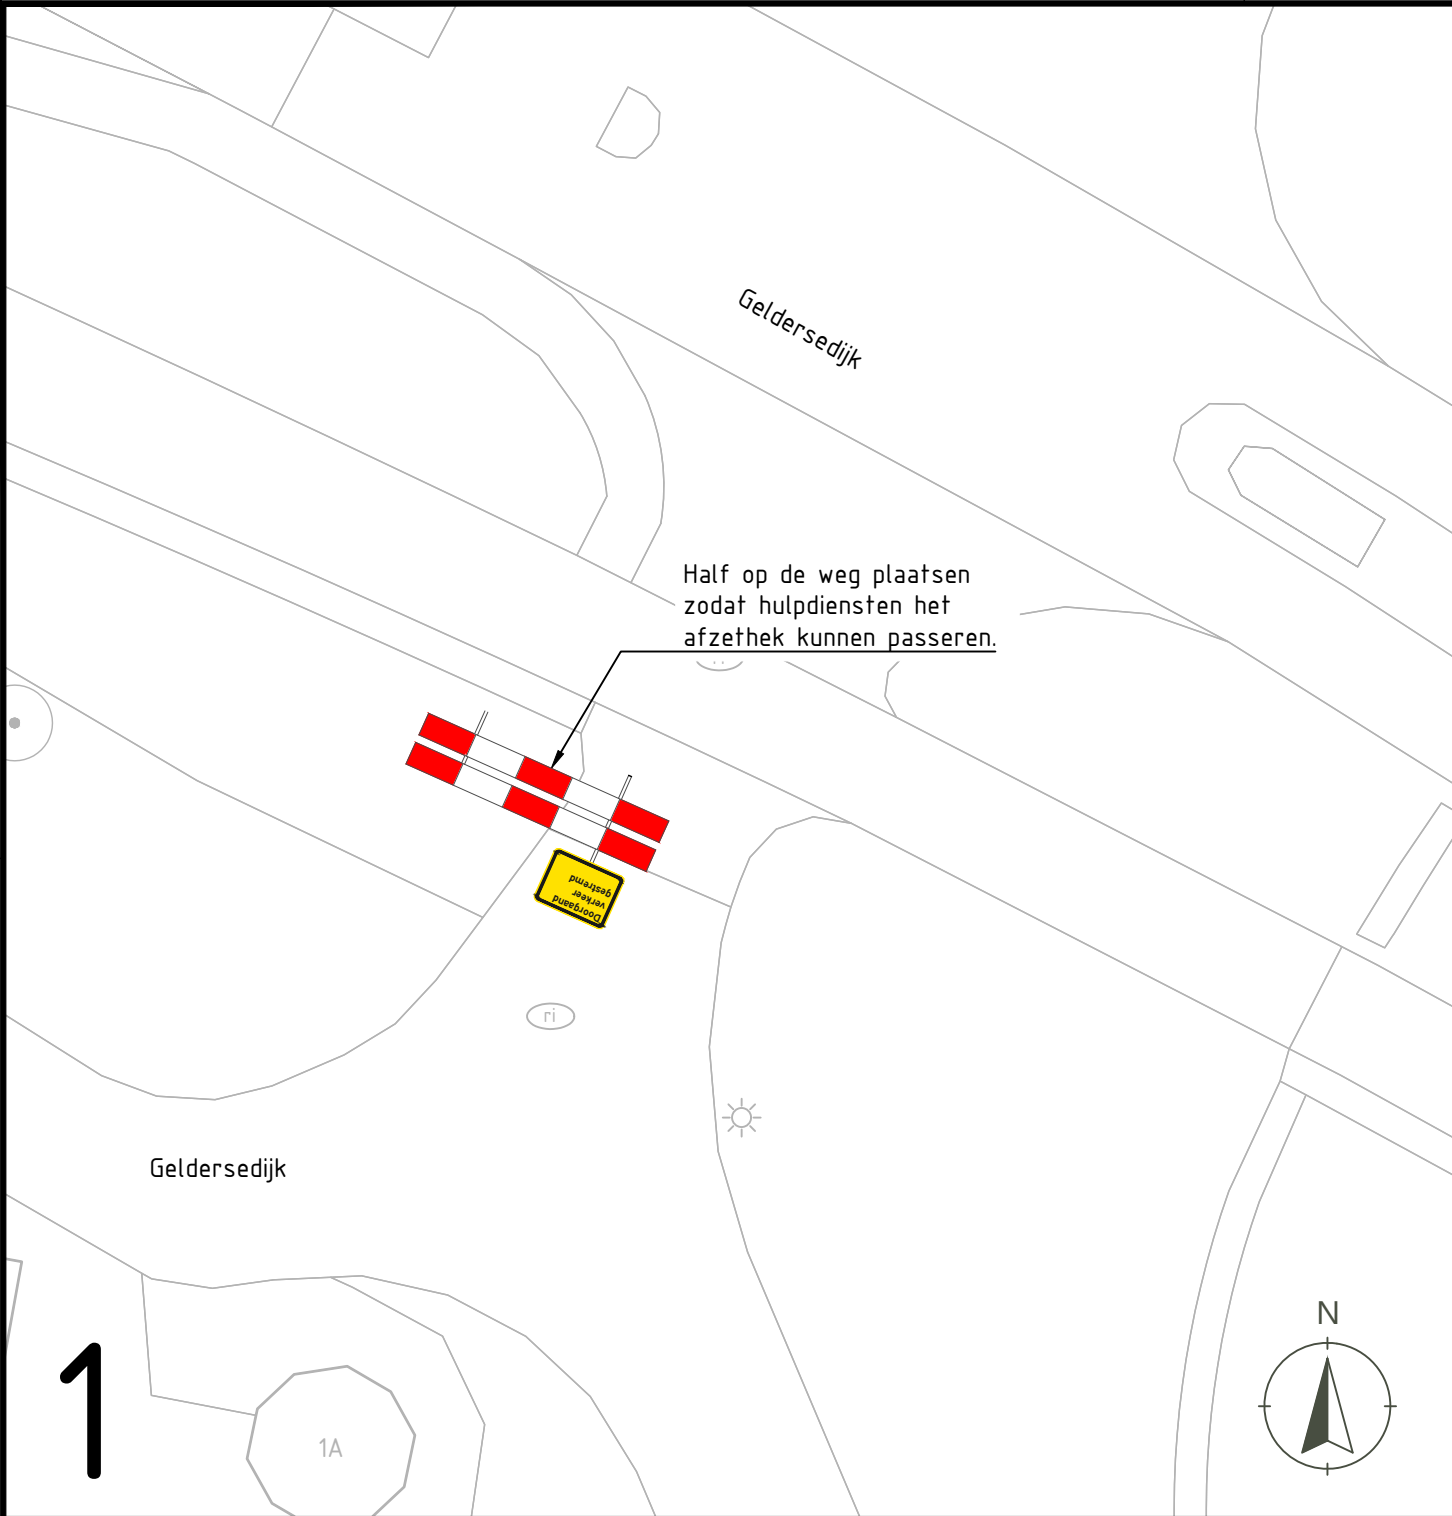

Legenda

	Afzethek		Tijdelijke bebording weg afgesloten (afmetingen 40x70)
	Afzethek met T122		Tijdelijke bebording verbod parkeren in parkeervakken evenementengebied, (niet juridisch dekkend)
	Afzethek met C1		

Bebordingsplan Sinterklaasintocht & Kerstmarkt Hattem

Onderdeel			Opdrachtgever			
Bebordingsplan Sinterklaasintocht & Kerstmarkt per deelgebied			Gemeente Hattem			
Projectcode	Tekening nr.	Status	Versie	Schaal	Formaat	Blad
23 0104 003	103 BBO	Concept	C02	1:200	A2	2 van 2
Getekend door		Gecontroleerd door		Vrijgegeven door		Datum van uitgifte
G.A.J. Harmanny		J. Schonewille		J. Schonewille		24-01-2024

www.bonotraffics.nl
© BonoTraffics | Alle rechten voorbehouden