


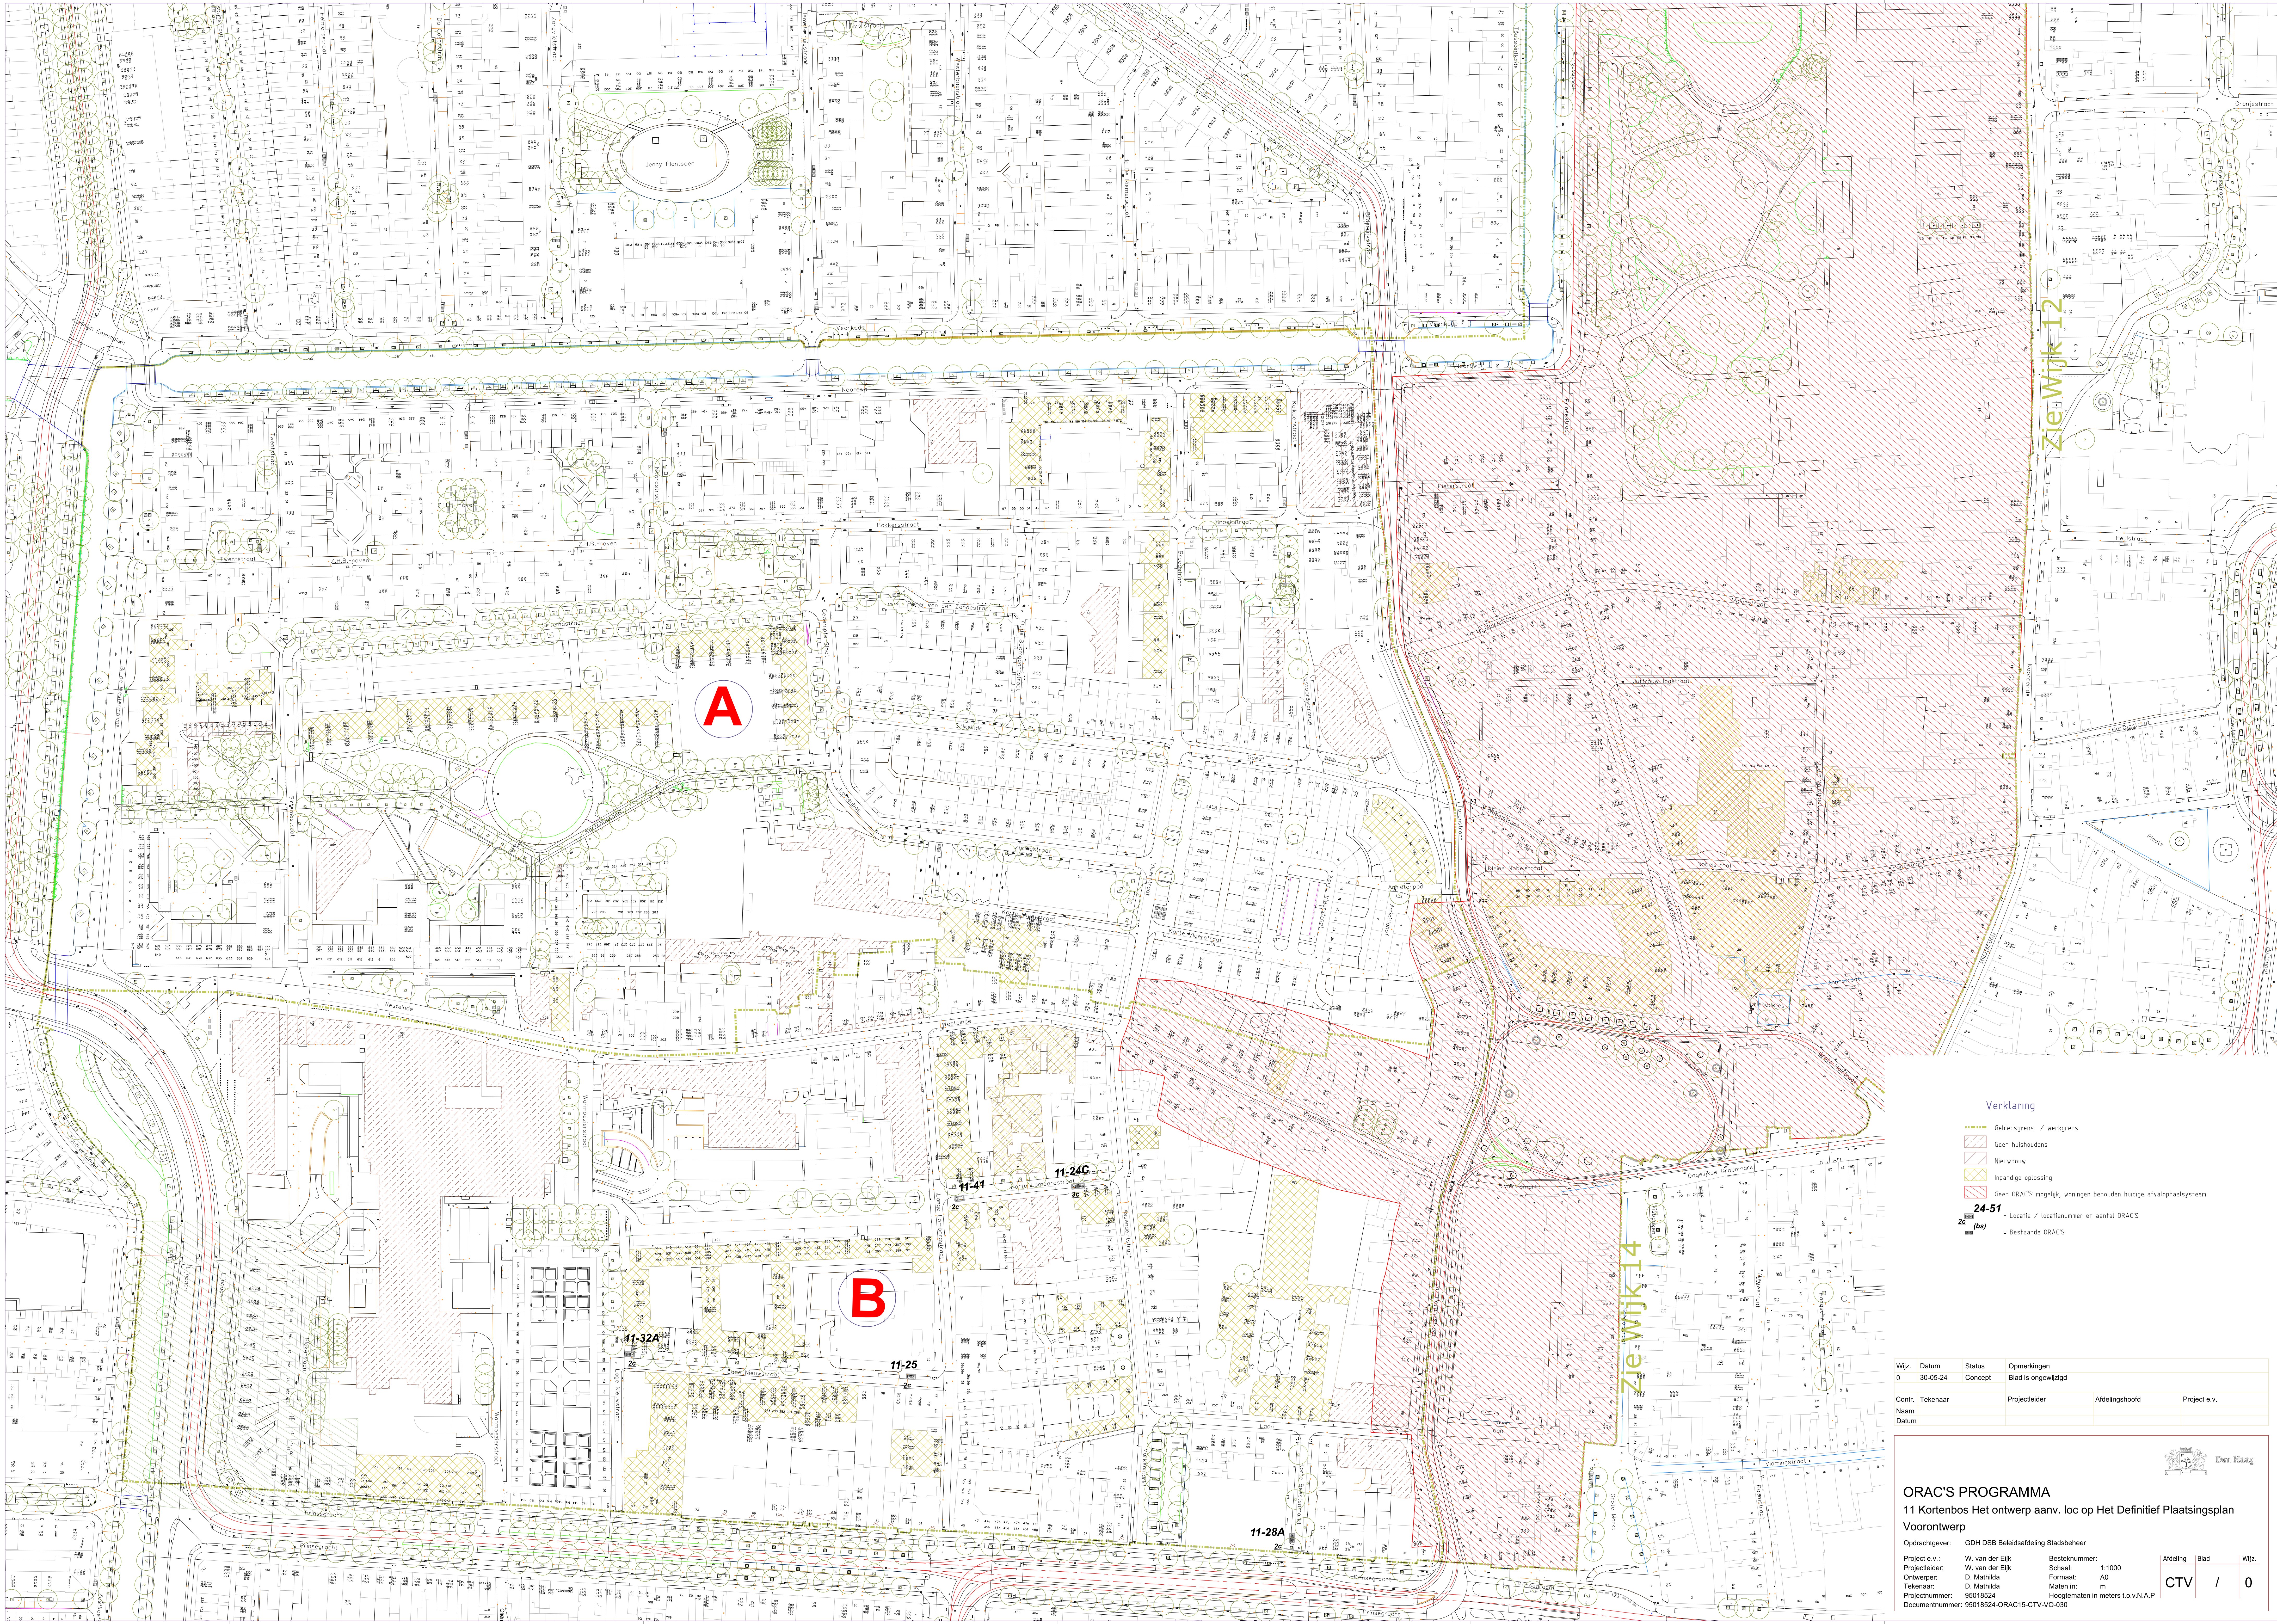

Verklaring

- Gebiedsgrens / werkgrens
- Geen huishoudens
- Nieuwbouw
- Inpassende oplossing
- Geen ORAC's mogelijk, woningen behouden huidige afvalophaalsysteem
- 24-51** = Locatie / locatie nummer en aantal ORAC's
- 2c** (bs) = Bestaande ORAC's

Wijz.	Datum	Status	Opmerkingen		
0	30-05-24	Concept	Blad is ongewijzigd		
Contr.	Tekenaar		Projectleider	Afdelingshoofd	Project e.v.
Naam					
Datum					

ORAC'S PROGRAMMA
11 Kortebos Het ontwerp aanv. loc op Het Definitief Plaatsingsplan
Voorontwerp

Opdrachtgever:	GDH DSB Beleidsafdeling Stadsbeheer	Afdeling	Blad	Wijz.
Project e.v.:	W. van der Eljk	Besteknummer:	1:1000	
Projectleider:	W. van der Eljk	Schaal:	AD	
Ontwerper:	D. Mathijs	Formaat:	m	
Tekenaar:	D. Mathijs	Hoogtematen in meters t.o.v. NAP		
Projectnummer:	95018524			
Documentnummer:	95018524-ORAC15-CTV-A0-030			

