


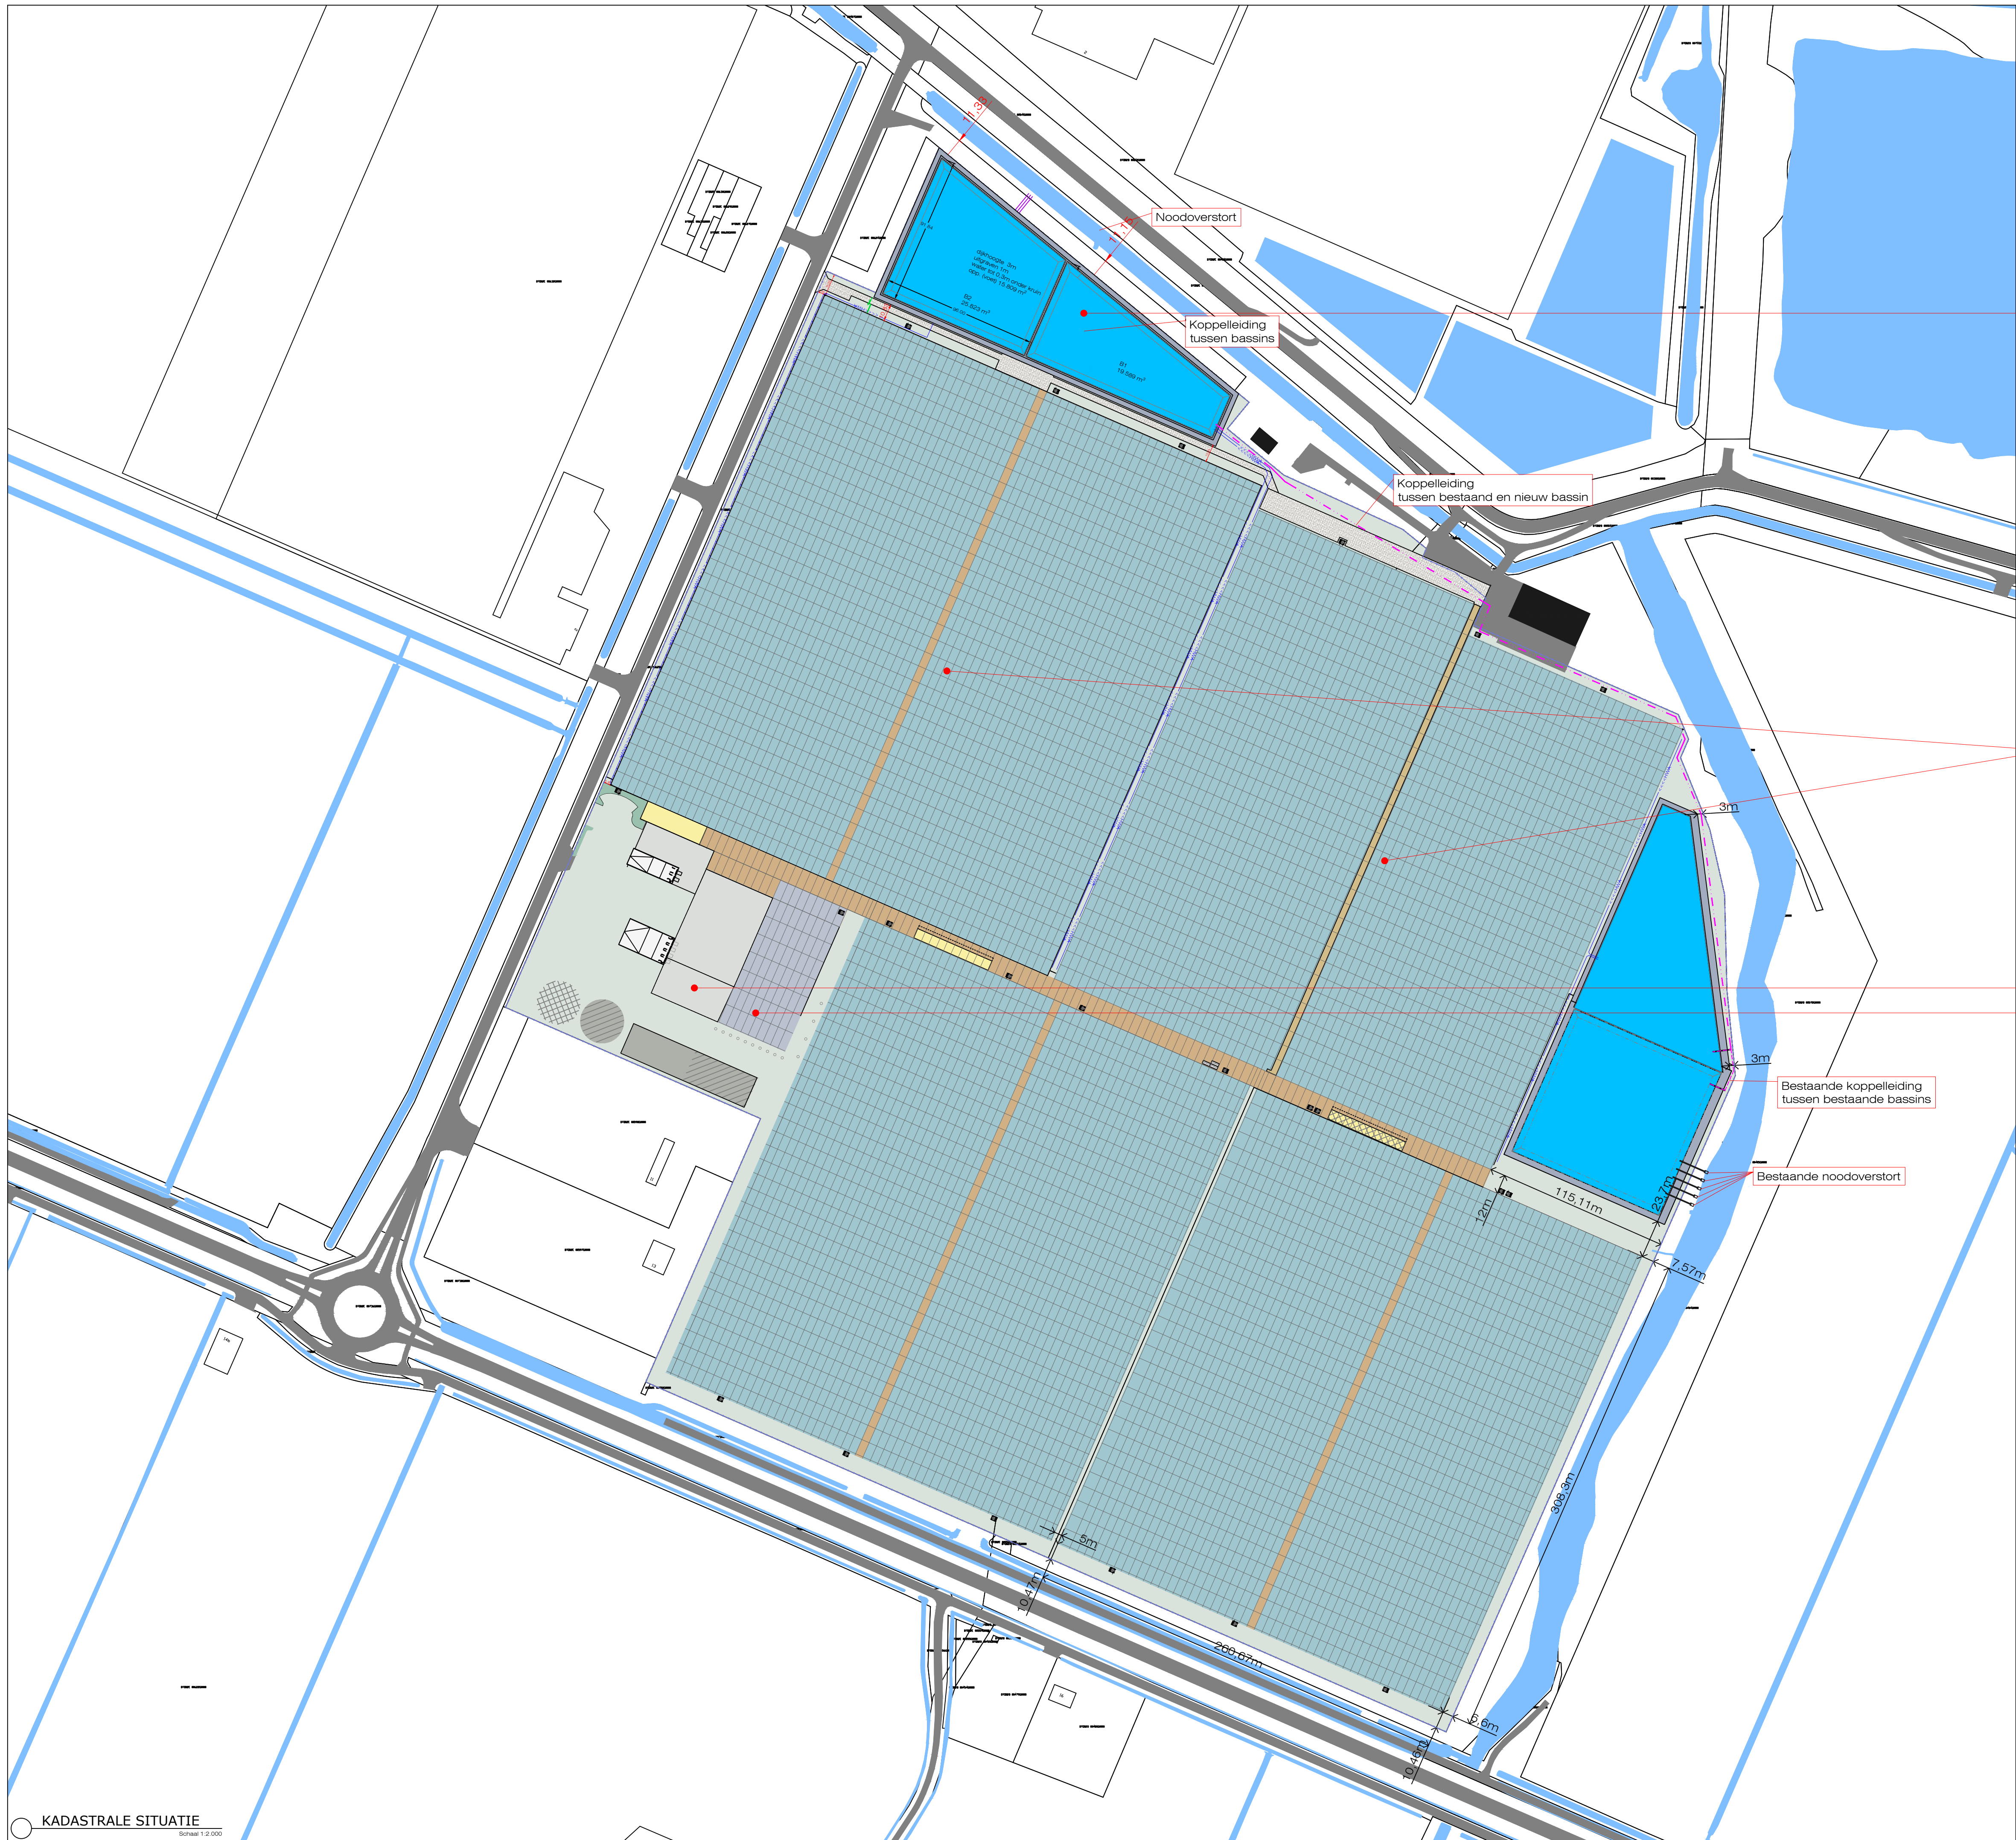

Nieuw aan te leggen hemelwaterbassin, 15.809m²

Koppelleiding
tussen bassins

Koppelleiding
tussen bestaand en nieuw bassin

Nieuwbouw kas fase 3 & 4

Uitbreiding sorteerloods

Uitbreiding watertechnischeruimte

WBD24-810859-D

Overzicht oppervlakten	
Toename verhard oppervlak conform OMV ZK23003057	
Fase 1	
Oppervlakte bebouwing	= 93.216m ²
Oppervlakte bassin(s)	= 11.285m ²
Totaal	104.501m ²
Fase 2	
Oppervlakte bebouwing	= 86.376m ²
Oppervlakte bassin(s)	= 9.121m ²
Totaal	91.330m ²
Nieuwbouw fase 3 & 4	
Oppervlakte bebouwing	= 190.548m ²
Oppervlakte bassin(s)	= 15.809m ²
Totaal	206.357m ²
Totaal	402.188m ²
Gevoeligheidsfactor :1	
Retentievolume t.b.v. het gehele bedrijf 402.188 x 1 x 0,06 = 24.131m ³	
Op het bedrijf is in de bestaande bassins al voorzien in een retentievolume van 10.242m ³	
Het resterende buffervolume van 13.889m ³ zal in het nieuwe bassin worden gerealiseerd	

Renvooi:
----- Perceelsgrens

Perceel:
Kadastraal bekend gemeente: Dinteloord
Sectie: D, nummers: 334G, 412G, 442G, 468G
Sectie: E, nummer: 623G
Bouwlocatie: Symbiose 9, DINTELOORD

Prinarch:
Uitbreiding Glastuinbouwbedrijf Symbiose

Onderdeel:
Omgevingsvergunning water

Opdrachtgever:
Lans Dinteloord holding b.v.

Tekening: 60VDL 04 211 09 **Blad:** 1-2

Datum: 6-8-2024 **Getekend:** MH **Fase:** BA

Schaal: 1:2.000 **Maten in:** m **Formaat:** A1

Looije AgroTechnics

Looije Agro Technics bv Stelvenseweg 11, 4921 PL Made, Nederland
T +31 (0)162 684 336 F +31 (0)162 687 322 info@lat.nl www.lat.nl