
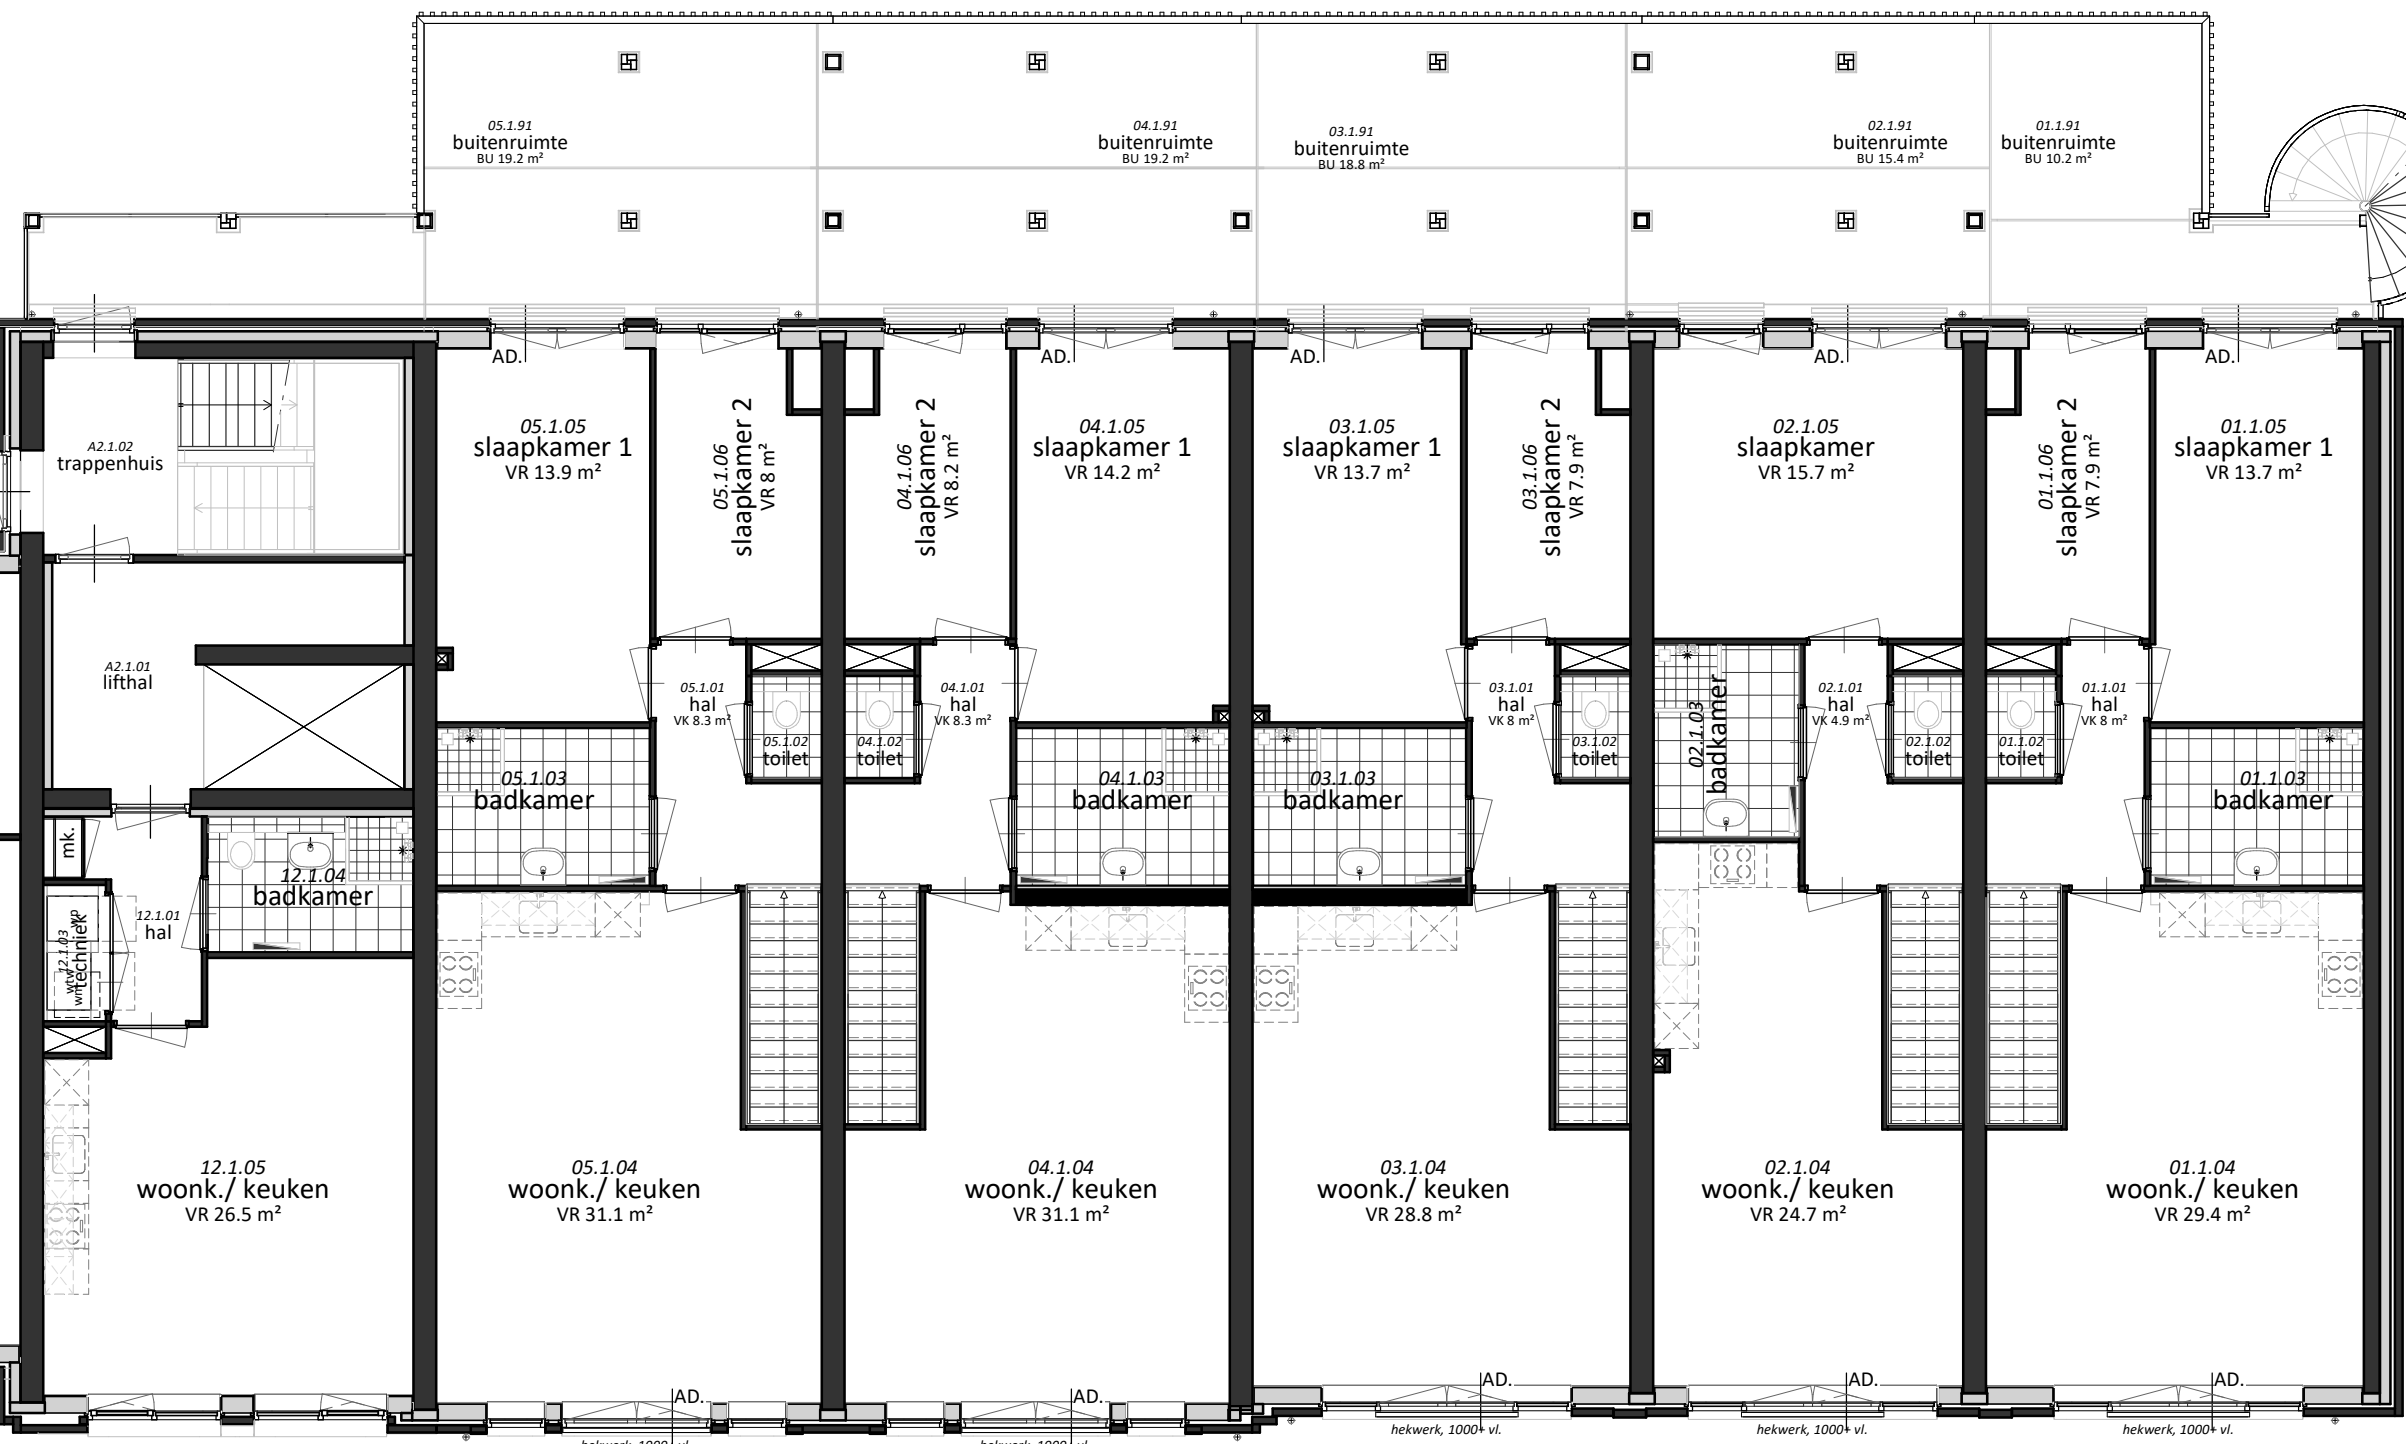
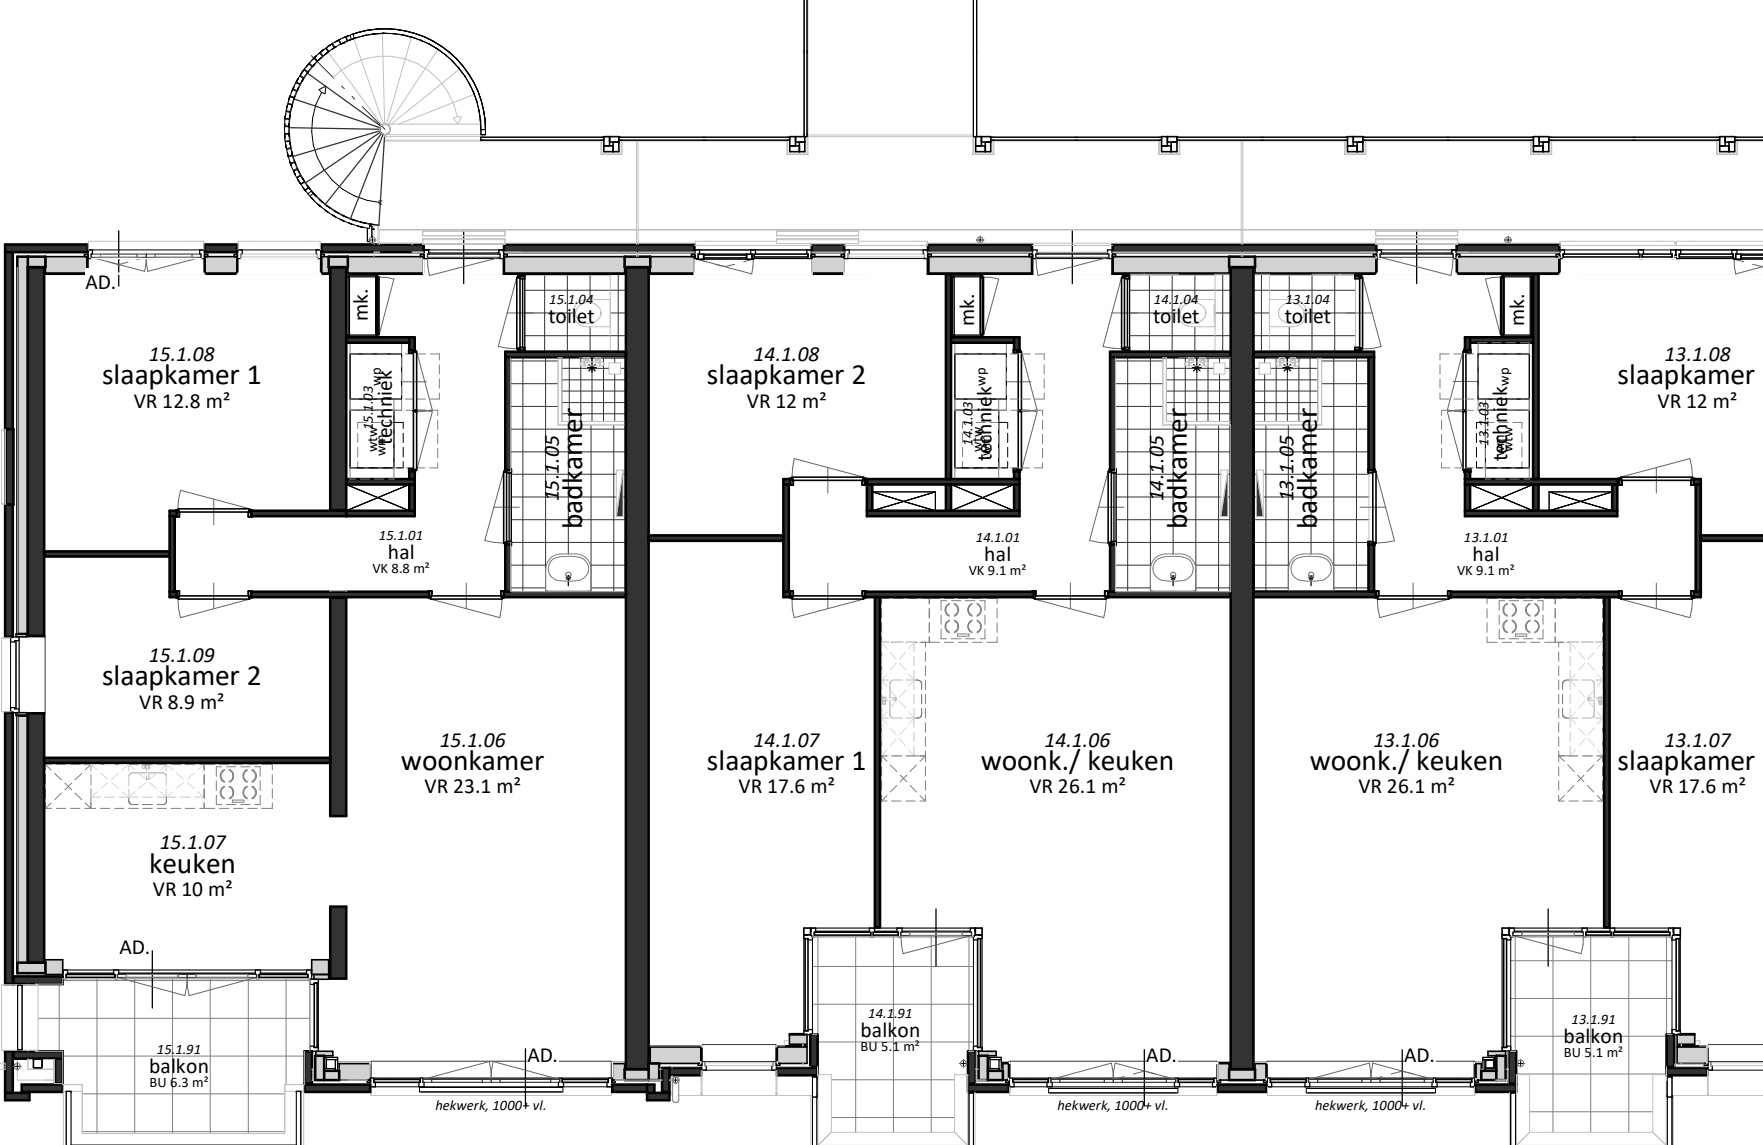


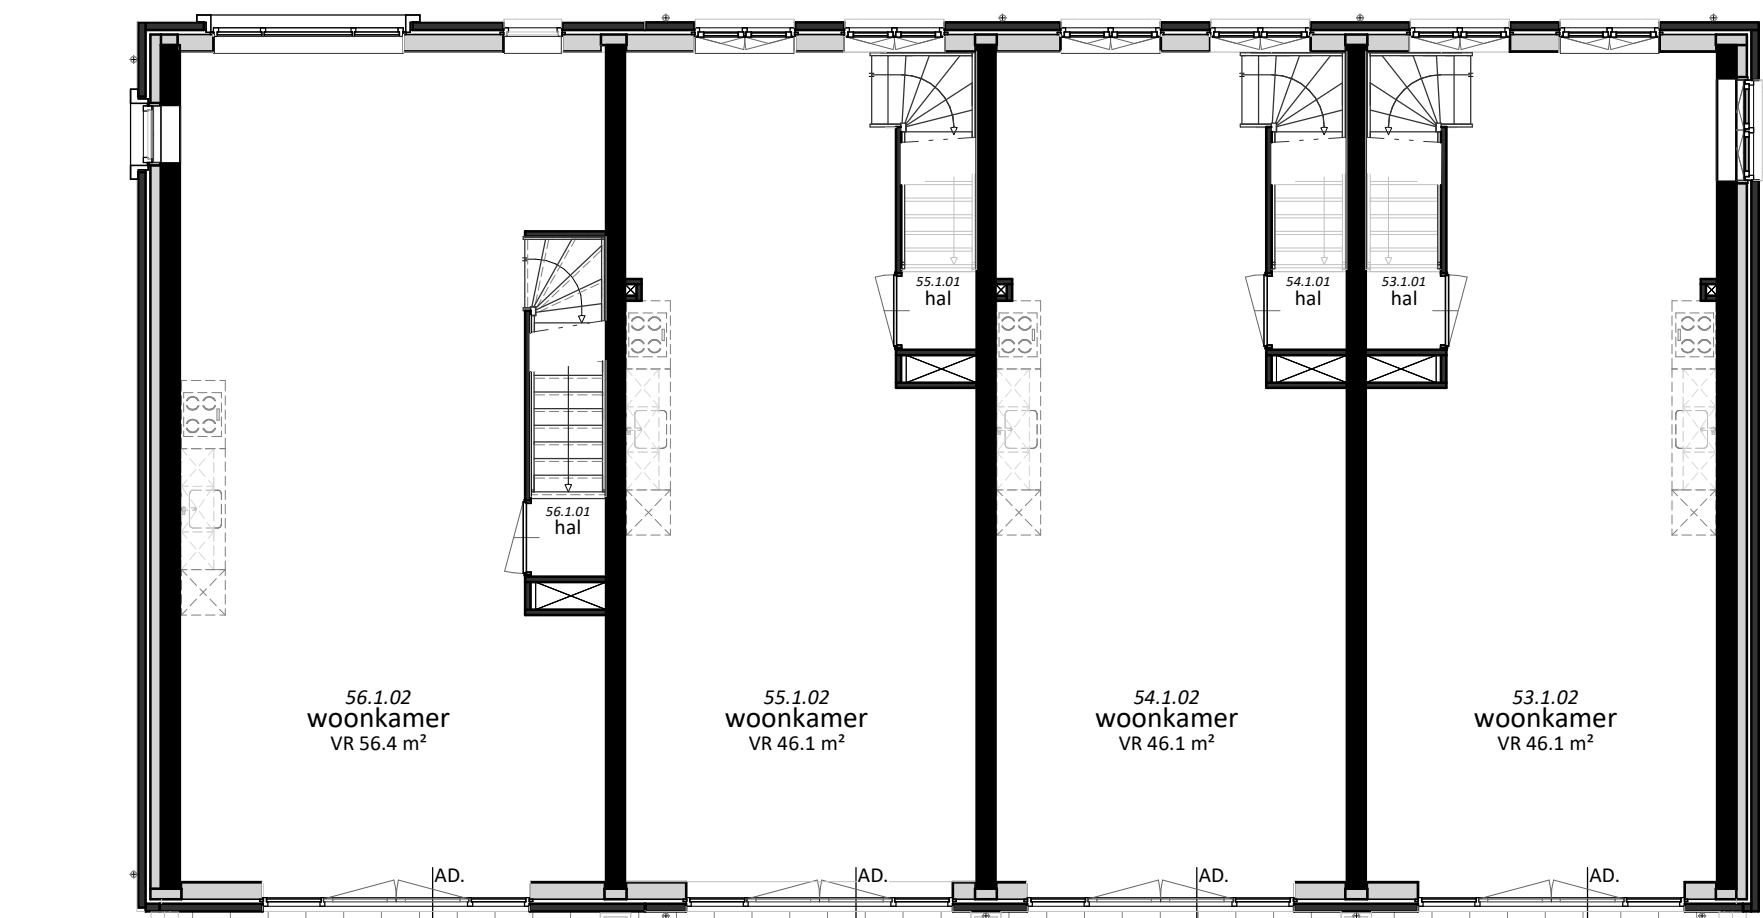

Behoort bij besluit van B & W
van Leidschendam-Voorburg