



SITUATIE BLAD 2A  
SCHAAL 1:500

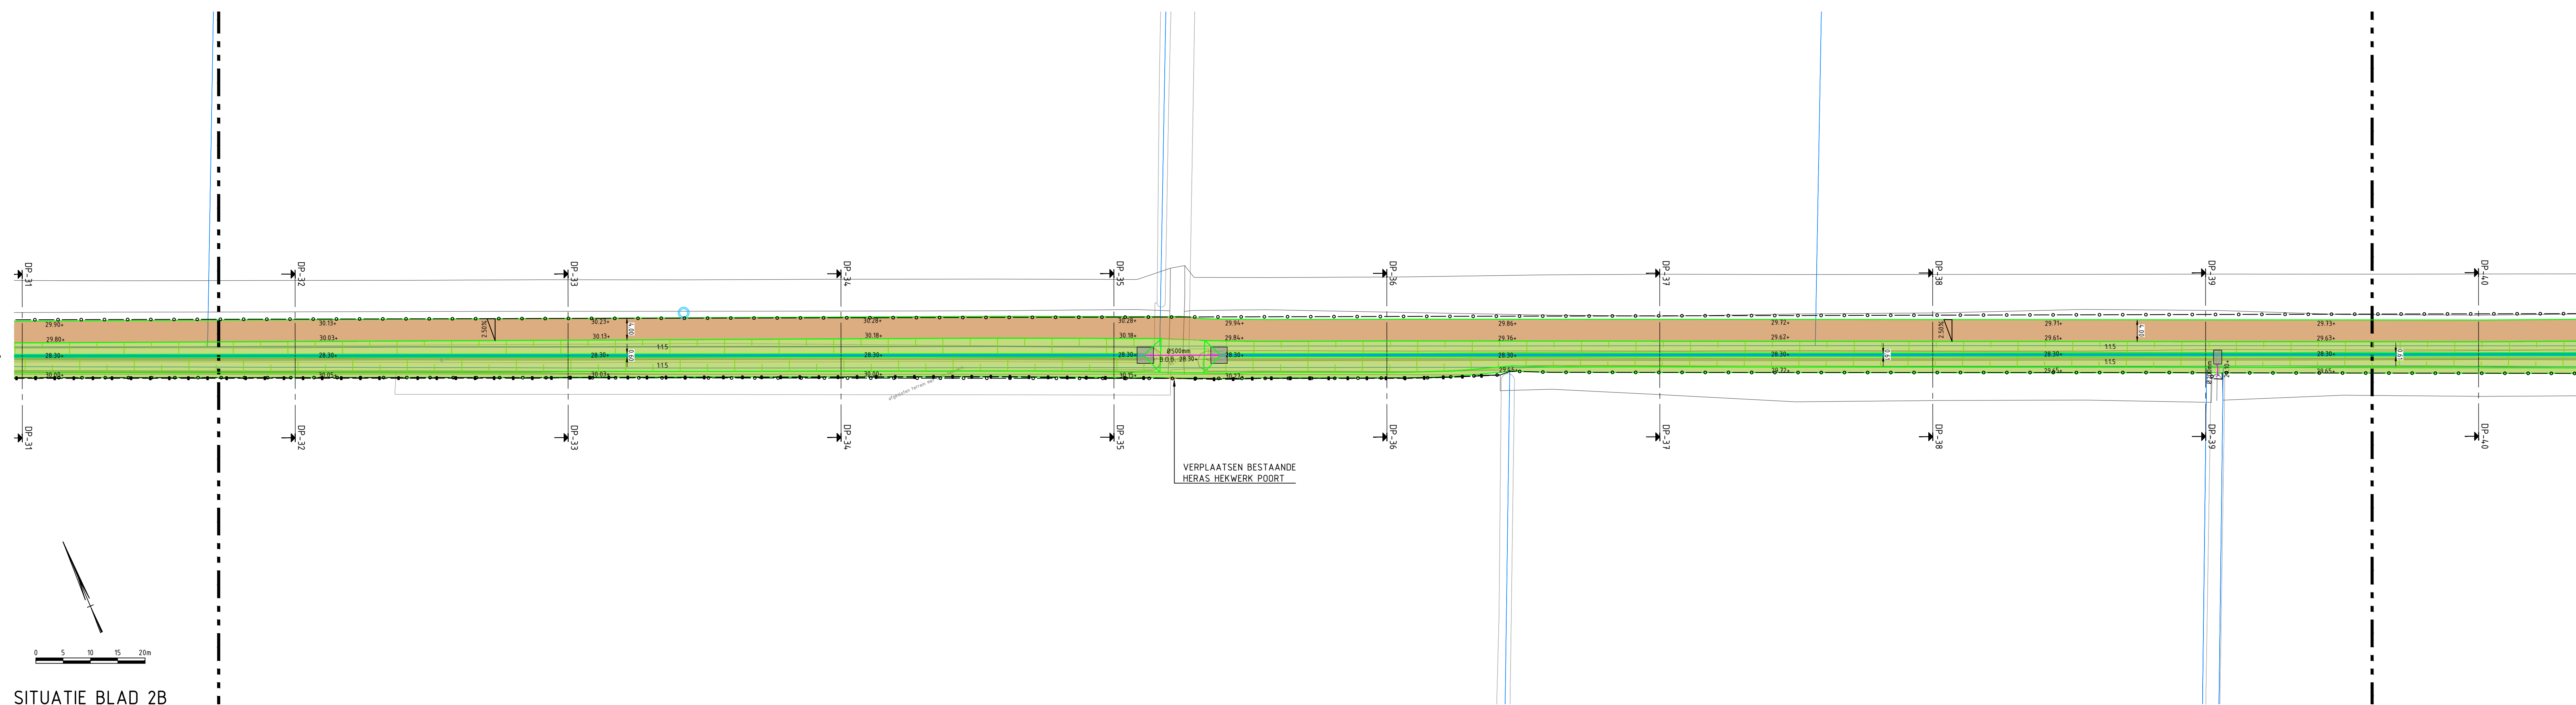

SITUATIE BLAD 2B  
SCHAAL 1:500

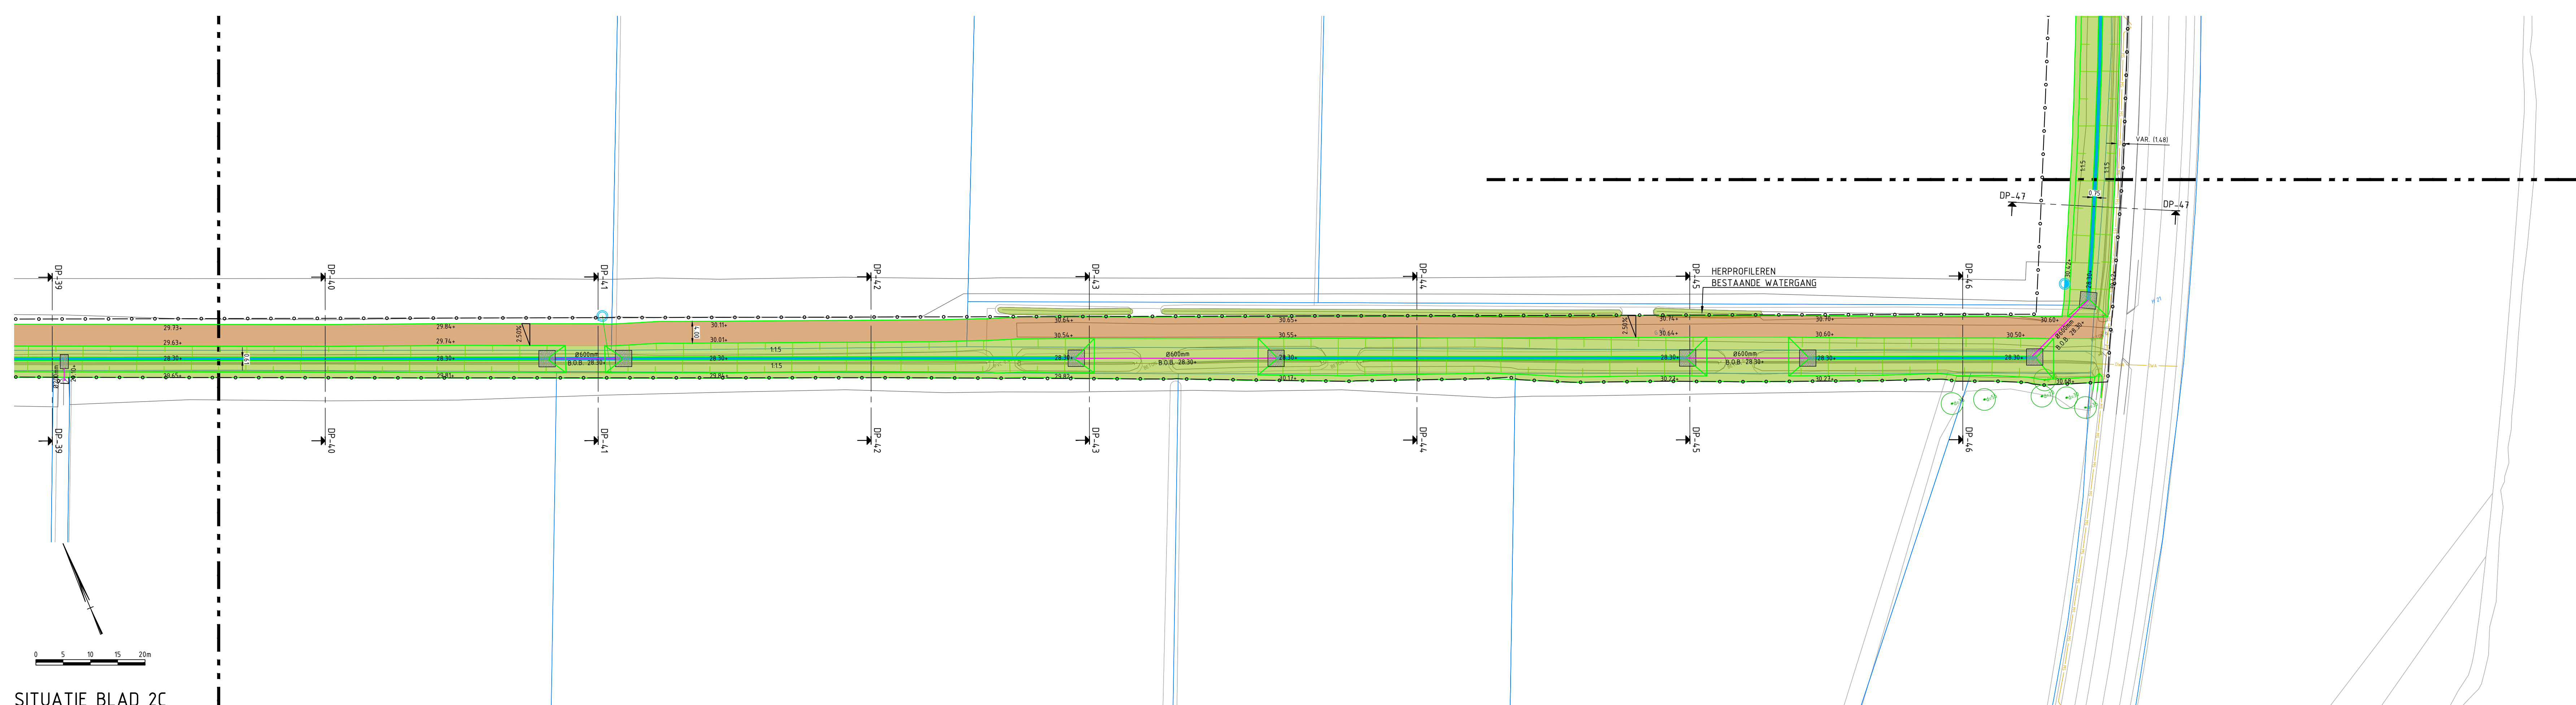


SITUATIE BLAD 2C  
SCHAAL 1:500

LEGENDA

- WERKGRENS  
INCLUSIEF TUBELIJKE WERKSTROMEN
- KADASTRALE GRENS
- BESTAANDE SITUATIE
- ONTWERP WATERGANG
- AAN TE BRENGEN ONDERHOUDSPAD  
BREEDTE 4.00m
- BODEM- EN TALUDBESCHERMING  
200mm BETON MET WAPENINGSNET Ø8-150
- BESTAANDE DUIKER  
INCL. DIAMETER EN VLOEERHOOGTE
- AAN TE BRENGEN DUIKER  
+250mm PVC, +250mm PE  
INCL. DIAMETER EN VLOEERHOOGTE
- AAN TE BRENGEN PUT  
INCLUSIEF PUTPLAAT VOORZIEN VAN DEKSEL
- NIEUWE LOCATIE DRAINAGEPUT
- NIEUWE LOCATIE WATERPUT
- AAN TE BRENGEN BODEMVAL  
1 = BODEMVALHOOP  
2 = BODEMHOOGTE HOOG ZIJDE  
3 = BODEMHOOGTE LAAG ZIJDE
- AAN TE BRENGEN STUW  
1 = STUWPIJLER  
2 = TYPE STUW  
3 = ZONDERP  
4 = WINTERP  
5 = BODEMHOOGTE HOOG ZIJDE  
6 = BODEMHOOGTE LAAG ZIJDE
- AAN TE BRENGEN AFWATERINGSOPENING T.P.V. NS62  
OF DETAIL
- AAN TE BRENGEN RASTER
- BESTAANDE TE HANDHAVEN BOOM
- BESTAANDE TE VERWIJDEREN BOOM

- BESTAANDE KABELS EN LEIDINGEN  
KLEUR-MELDING
- HOOGSPANNING
  - LAAGSPANNING
  - GAS-HOOG DRUK
  - GAS-LAGE DRUK
  - REGGEFIBREER
  - WATER
  - VULWATER
  - PERLEIDING

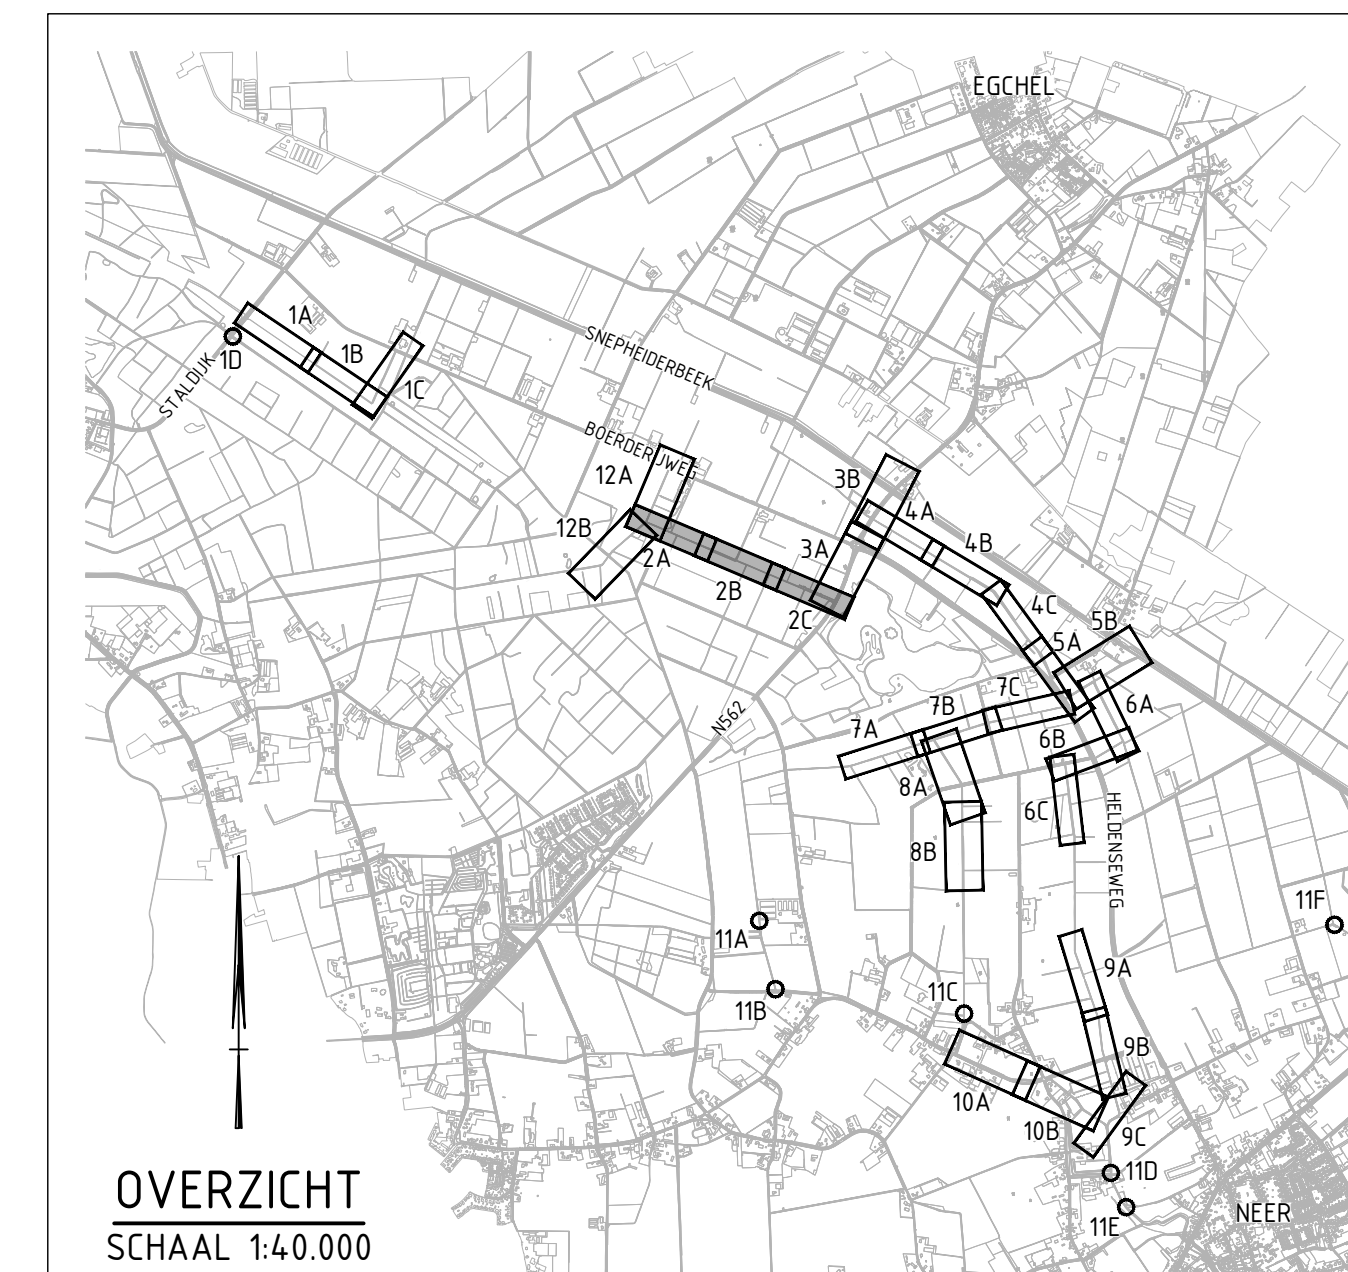

versie	omschrijving	datum	getekend	vr[gegeven]
3.0	WIJZIGING: EMIKER TOEGEVOEGD T.H.V. DWP 41	29-01-2024		
2.0	WIJZIGING: N.V.I. WERKGRENS TOEGEVOEGD	28-06-2023		
1.0	EERSTE DEFINITIEVE UITGAVE	12-05-2023		

**GEONIUS**

Geenius Infra  
De Asselen Kull 10  
6335 RD Geleen  
+31 (0) 88 1300 600

opdrachtgever:  
Waterschap Limburg  
Maria Teresablaan 99, Roermond

project:  
Natte Natuurparel Waterbloem  
Uitvoerings Ontwerp

definitief  
29-01-2024

schaal:  
1:500

blad:  
2 / 12

tekeningen:  
CA210023.017

tekeningen nummer:  
CA210023.017-001-SIT-102-03

versie:  
3.0

© 2023 - www.geenius.nl